



# Cēsu pilsētas teritorijas plānojums 2005.-2017.



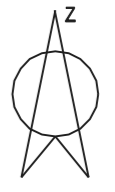

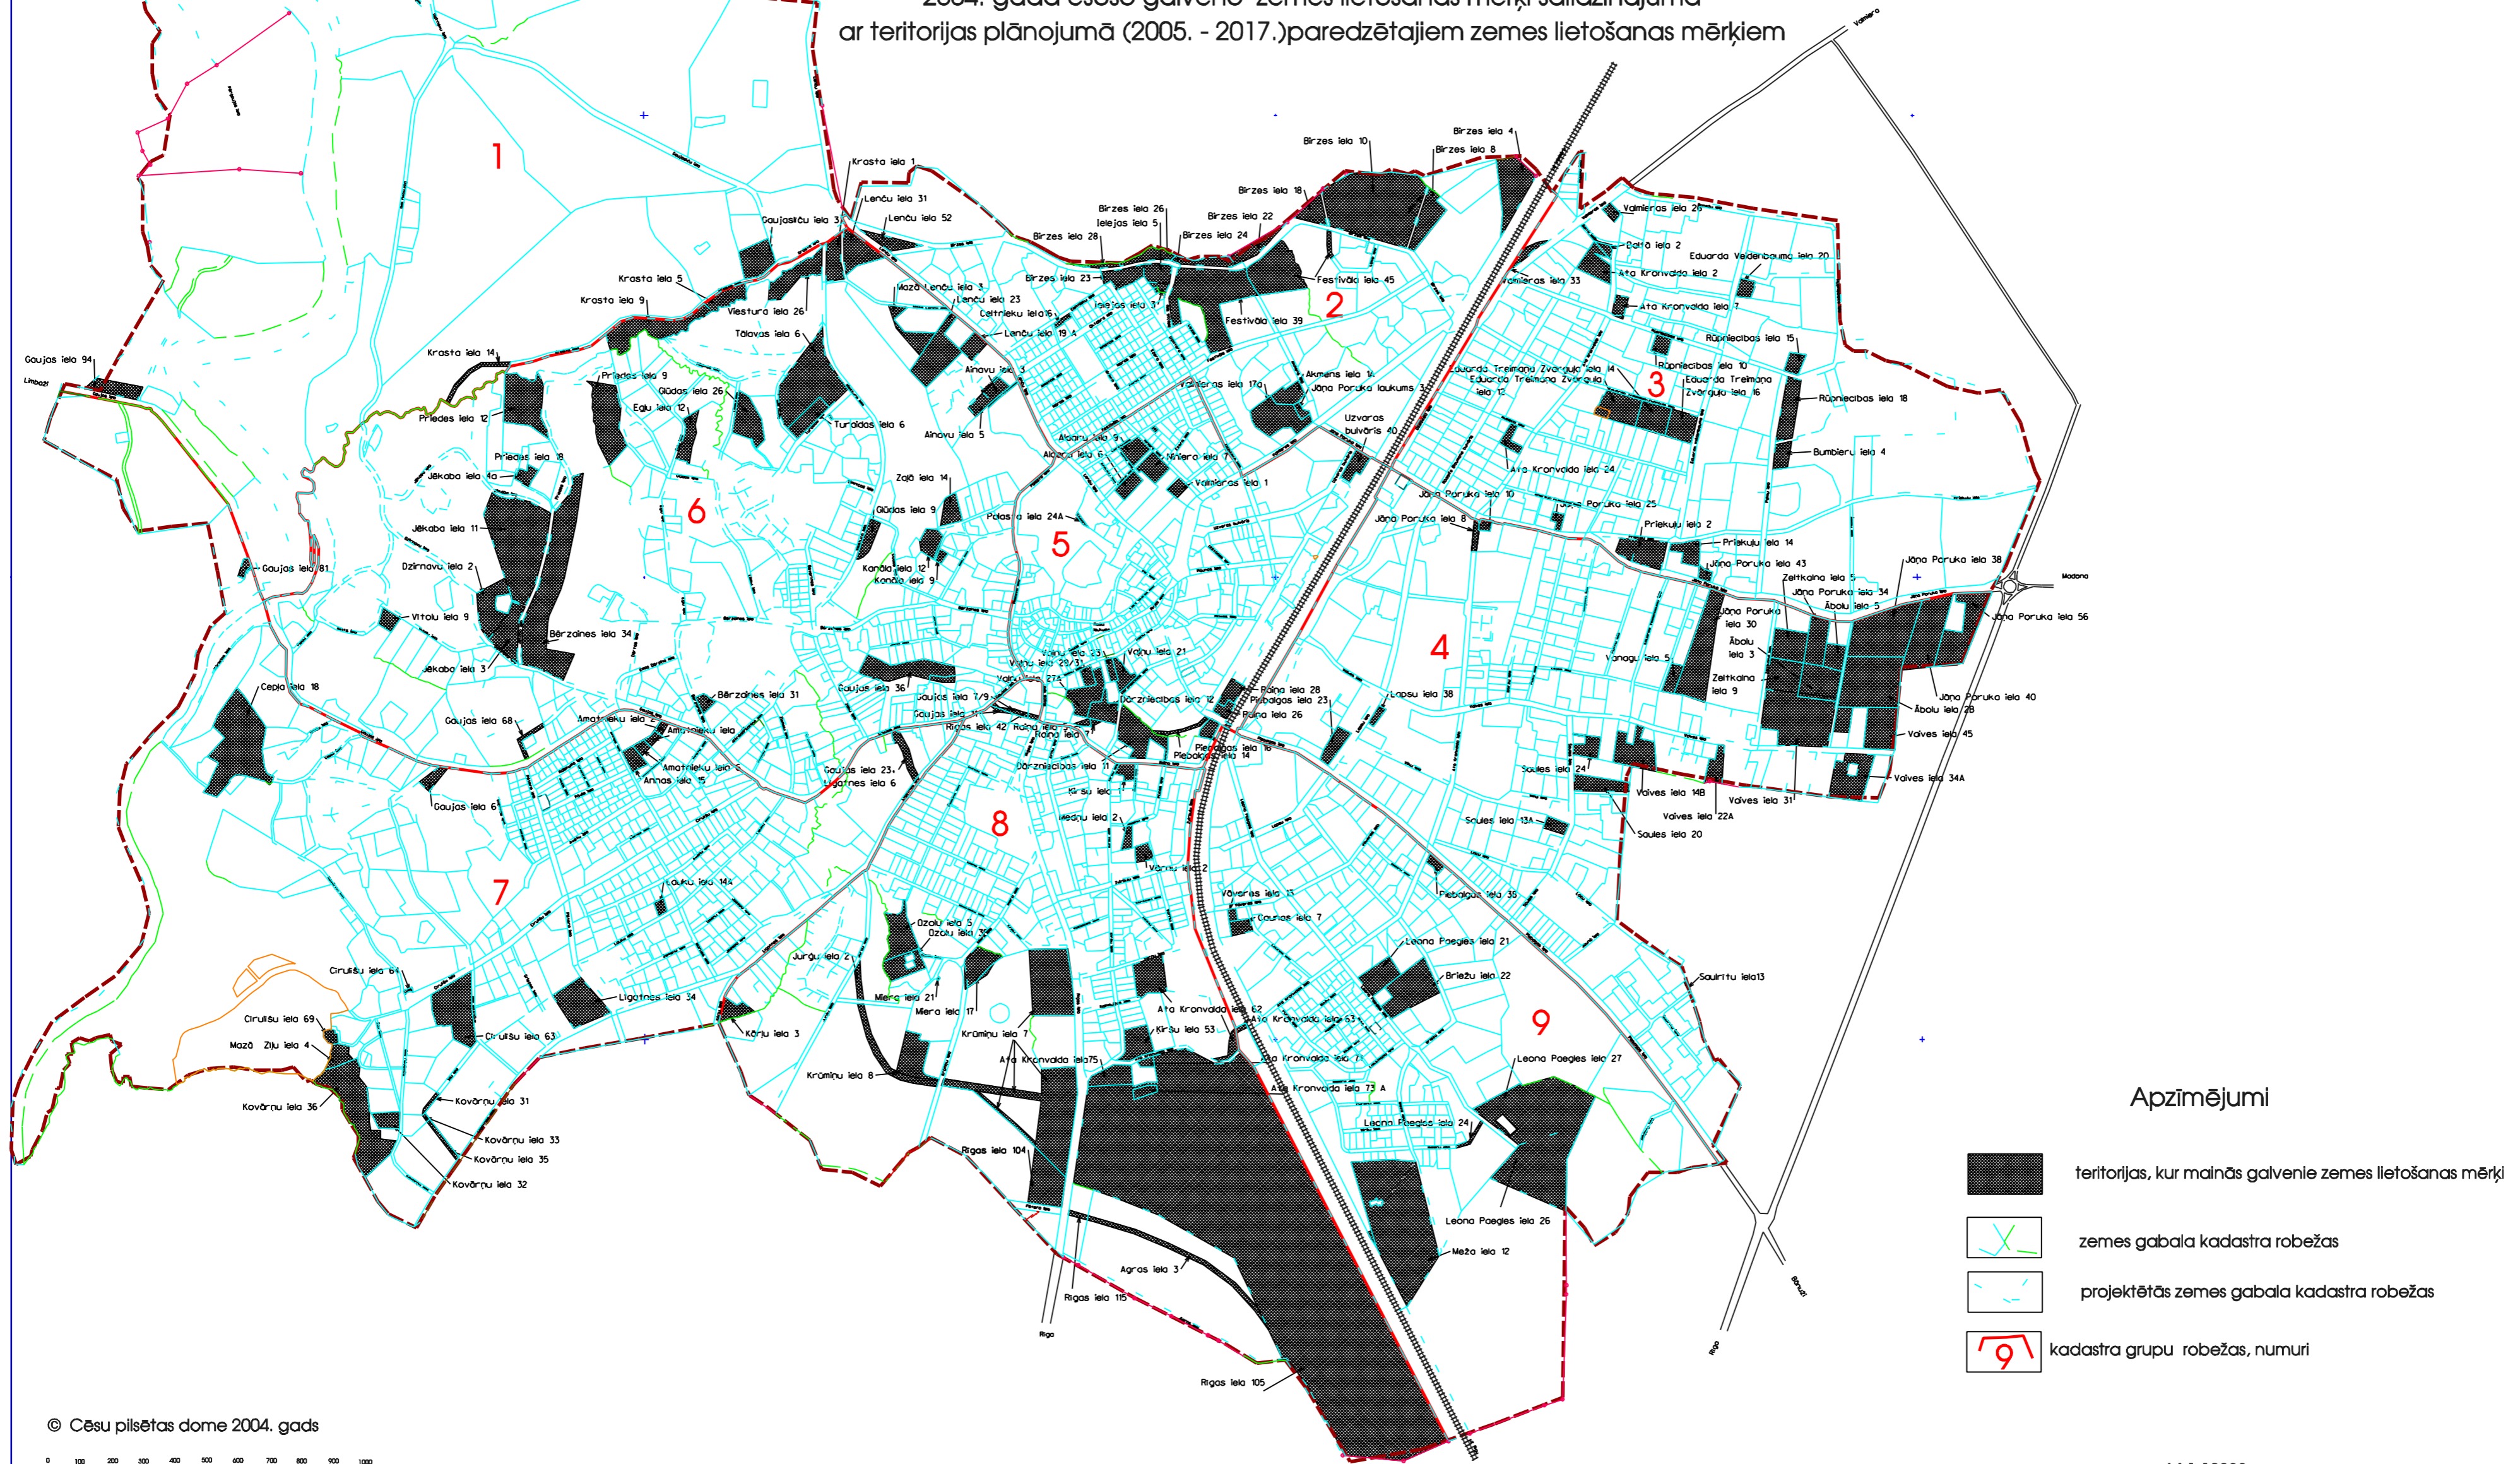

## Zemes lietošanas mērķu neatbilstības shēma


2004. gadā esošo galveno zemes lietošanas mērķi salīdzinājumā  
ar teritorijas plānojumā (2005. - 2017.) paredzētajiem zemes lietošanas mērķiem



### Apzīmējumi

-  teritorijas, kur mainās galvenie zemes lietošanas mērķi
-  zemes gabala kadastra robežas
-  projektētās zemes gabala kadastra robežas
-  kadastra grupu robežas, numuri

© Cēsu pilsētas dome 2004. gads

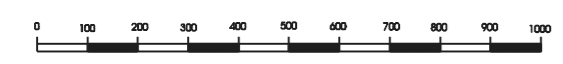

M 1:10000