

LR VZD VIDZEMES REĢIONĀLĀ NODAĻA

BŪVES
TEHNISKĀS INVENTARIZĀCIJAS LIETA

Numurs: 42010051705001-01

Lapu skaits: _____

BŪVES KADASTRA APZĪMĒJUMS

42010051705001

Administratīvā ēka

(Būves nosaukums)

ADRESE:

Cēsu raj.
Cēsis
Pils iela 12

Atzīme par atsavināšanas aizliegumu vai apgrūtinājumu

(Pamatojums)

(Vārds, Uzvārds)

(Paraksts)

Tehniskās inventarizācijas izpildītāji:

Izpildes datums: 01.03.2004

Māra Repša

(Paraksts)

Tehniskās inventarizācijas darba pārbaudītājs:

Pārbaudes datums: 01.03.2004

Jānis Slempers

(Paraksts)

Reģionālās nodaļas vadītājs (pilnvarotā persona)

D. Vadone

(Vārds, Uzvārds)

(Paraksts)

Datums: 04. 03. 2004 . gada " " "

Atzīme par reģistrāciju NĪVKR

INFORMĀCIJA PAR PASŪTĪJUMU

Tehniskās inventarizācijas veids: Būves pilna atkārtotā tehniskā inventarizācija
Tehniskās inventarizācijas pasūtītāji: CĒSU RAJONA POLICIJAS PĀRVALDE
Iesniegtie dokumenti:

Ministru kabineta noteikumi
Nr. 579 (pr.nr.64) 19.11.1997 Latvijas Republikas Ministru kabinets
Nodošanas- pieņemšanas akts
Nr. - 05.08.1998 Cēsu pilsētas Dzīvokļu pārvalde un Cēsu rajona policijas nodaļas priekšnieks

INFORMĀCIJA PAR BŪVI

Būves galvenais izmantošanas veids:	1220 Biroju ēkas	
Kapitalitātes grupa	I	
Apbūves laukums	269.9	(apbūves laukuma kv.m.)
Būvtilpums	2428	(kub.m.)
Stāvu skaits		
Virszemes:	3	
Pazemes:	1	
Telpu grupu skaits	2	
Dzīvokļu skaits	0	
Pēdējās apsekošanas datums:	03.04.2001	
Ekspluatācijas uzsākšanas gads:	1900	
Ekspluatācijā pieņemšanas gads:		
Konstruktīvo elementu apraksts:		
Pamati	Laukakmeņu mūris	
Ārsienas	Laukakmeņu mūris	
Pārsegumi	Koks	
Jumts	Metāla loksnes	
Fiziskais nolietojums (%):	35	

Būves labiekārtojums:

Elektroapgāde

Aukstā ūdens apgāde

Vietējā krāsns apkure

Kanalizācija

Patvaļīgās būvniecības pazīmes: - NAV

BŪVES EKSPLIKĀCIJA

Kopējā platība (kv.m.):	544.0
Lietderīgā platība (kv.m.):	436.3
Nedzīvojamo telpu platība (kv.m.):	436.3

Nedzīvojamo iekštelpu platība (kv.m.):	436.3
Koplietošanas palīgtelpu platība (kv.m.):	107.7
Koplietošanas iekštelpu platība (kv.m.):	107.7

TELPU GRUPAS EKSPLIKĀCIJA


Telpu grupas Nr.	Adreses Nr.	Telpu grupas nosaukums	Telpu grupas kopējā platība (kv.m.)
001		Administratīvās telpas	436.3
901		Pagrabs	107.7

Telpu grupas numurs		Adreses numurs	Telpu grupas izmantošanas veids			
001			1220 Biroja telpu grupa			
Stāvs	Telpas Nr.	Telpas nosaukums	Telpas platība (kv.m.)		Telpas augstums	Patvaļīgās būvniecības pazīmes
			Nedzīvojamā iekštelpa	Nedzīvojamā ārtelpa		
1	1	Kabinets	16.9		3.05	
1	2	Kabinets	15.1		3.05	
1	3	Gaitenis	3.7		3.05	
1	4	Dušas telpa	4.3		3.05	
1	5	Tualete	1.8		3.05	
1	6	Kabinets	20.1		3.05	
1	7	Kabinets	26.3		3.05	
1	8	Kabinets	8.8		3.05	
1	9	Kabinets	14.7		3.05	
1	10	Kabinets	13.0		3.05	
1	11	Gaitenis	41.1		3.05	
1	12	Kāpņu telpa	6.7		3.05	
1	13	Kāpņu telpa	6.9		3.05	
2	14	Gaitenis	10.8		3.40	
2	15	Gaitenis	18.4		3.40	
2	16	Priekštelpa	5.1		3.40	
2	17	Tualete	2.5		3.40	
2	18	Kabinets	10.1		3.40	
2	19	Kabinets	11.1		3.40	
2	20	Kabinets	11.3		3.40	
2	21	Kabinets	11.4		3.40	
2	22	Kabinets	9.6		3.40	
2	23	Kabinets	12.0		3.40	
2	24	Kabinets	28.0		3.40	
2	25	Kabinets	10.1		3.40	
2	26	Kabinets	15.0		3.40	
2	27	Kabinets	13.7		3.40	
2	28	Kabinets	6.5		3.40	
2	29	Gaitenis	11.9		3.40	
2	30	Kāpņu telpa	15.9		3.40	

3	31	Kabinets	22.1		1.96	
3	32	Kabinets	18.4		1.96	
3	33	Gaitenis	5.1		3.07	
3	34	Kāpņu telpa	7.9		1.96	
Kopā			436.3	0.0		
Nedzīvojamo telpu platība (kv.m.)				436.3		


Telpu grupas numurs		Adreses numurs	Telpu grupas izmantošanas veids			
901			1900 Koplietošanas telpu grupa			
Stāvs	Telpas Nr.	Telpas nosaukums	Telpas platība (kv.m.)		Telpas augstums	Patvaļīgās būvniecības pazīmes
			Koplietošanas iekštelpa	Koplietošanas ārtelpa		
-1	1	Pagrabs	25.2		2.00	
-1	2	Tualete	1.4		2.00	
-1	3	Gaitenis	6.4		2.00	
-1	4	Pagrabs	17.4		2.00	
-1	5	Pagrabs	4.3		2.00	
-1	6	Pagrabs	5.8		2.00	
-1	7	Pagrabs	35.9		2.00	
-1	8	Pagrabs	7.6		2.00	
-1	9	Pagraba ieeja	3.7		2.00	
Kopā			107.7	0.0		
Nedzīvojamo telpu platība (kv.m.)				107.7		

BÜVIES

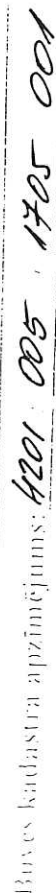


3.uzdevums: Izvērtējiet, vai šādas izmaiņas ir būtiskas, lai izveidotu jaunu kadastru apzīmējumu: 4201-005, 1705-001

BŪVES 2 STĀVA PLĀNA SHĒMA

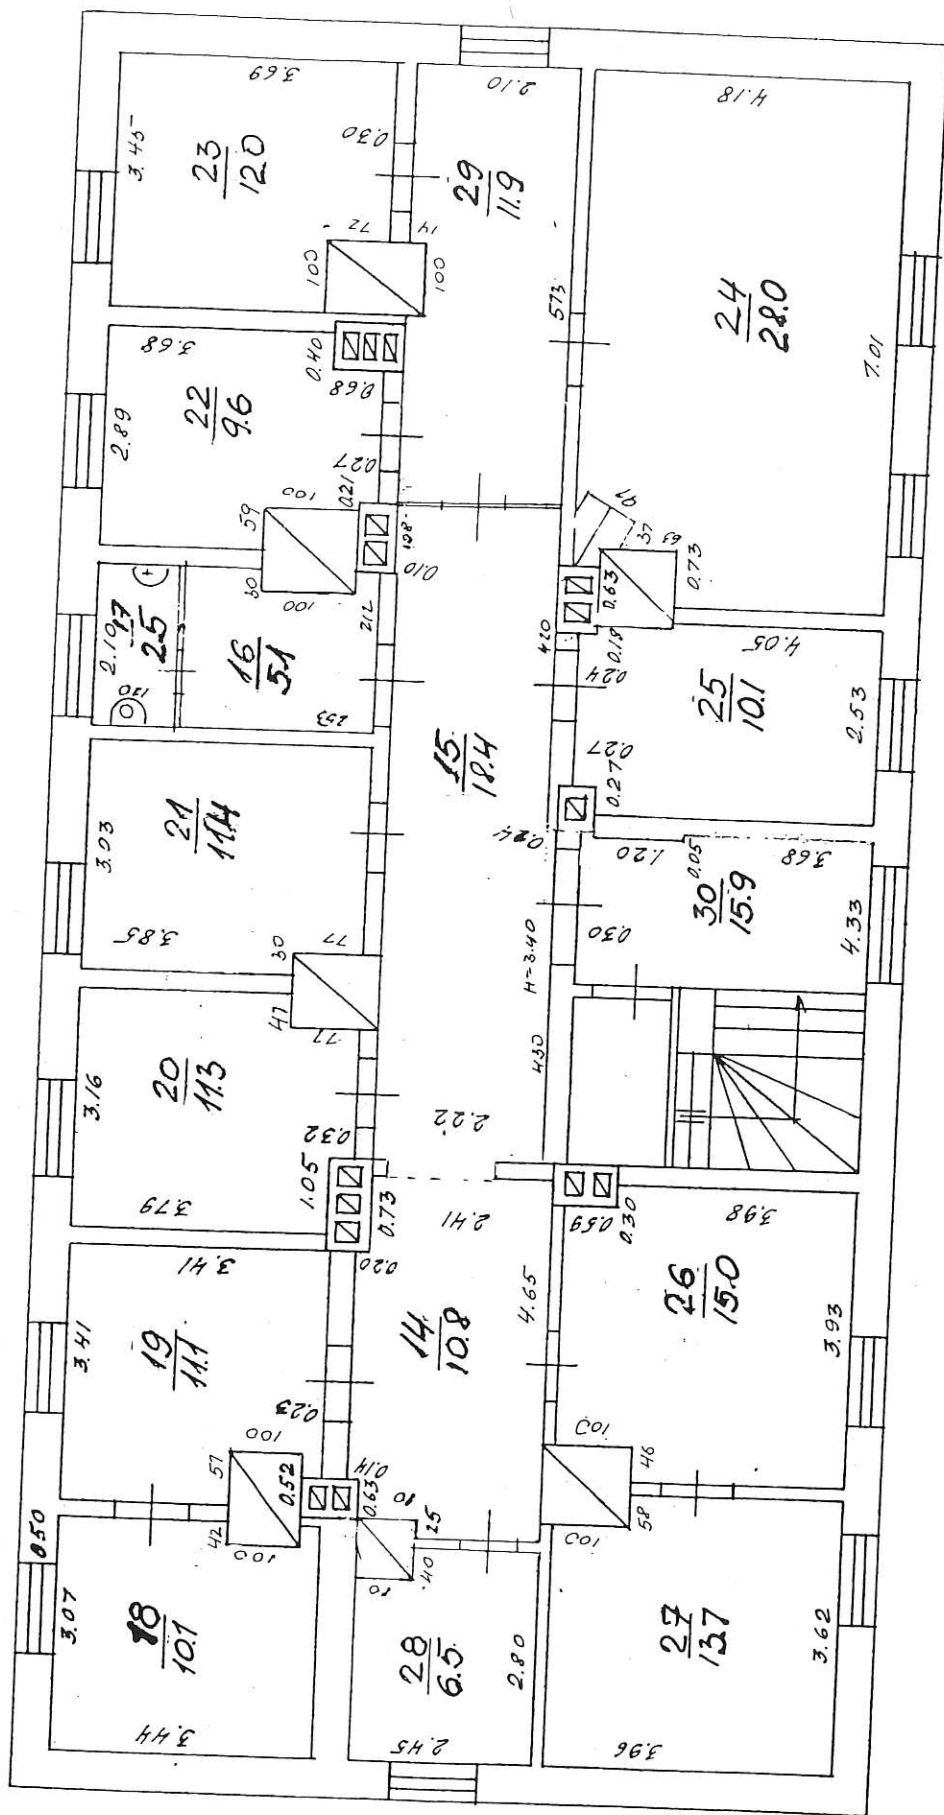

Buvis kadastra apzīmējums: 4201 005 1705 001

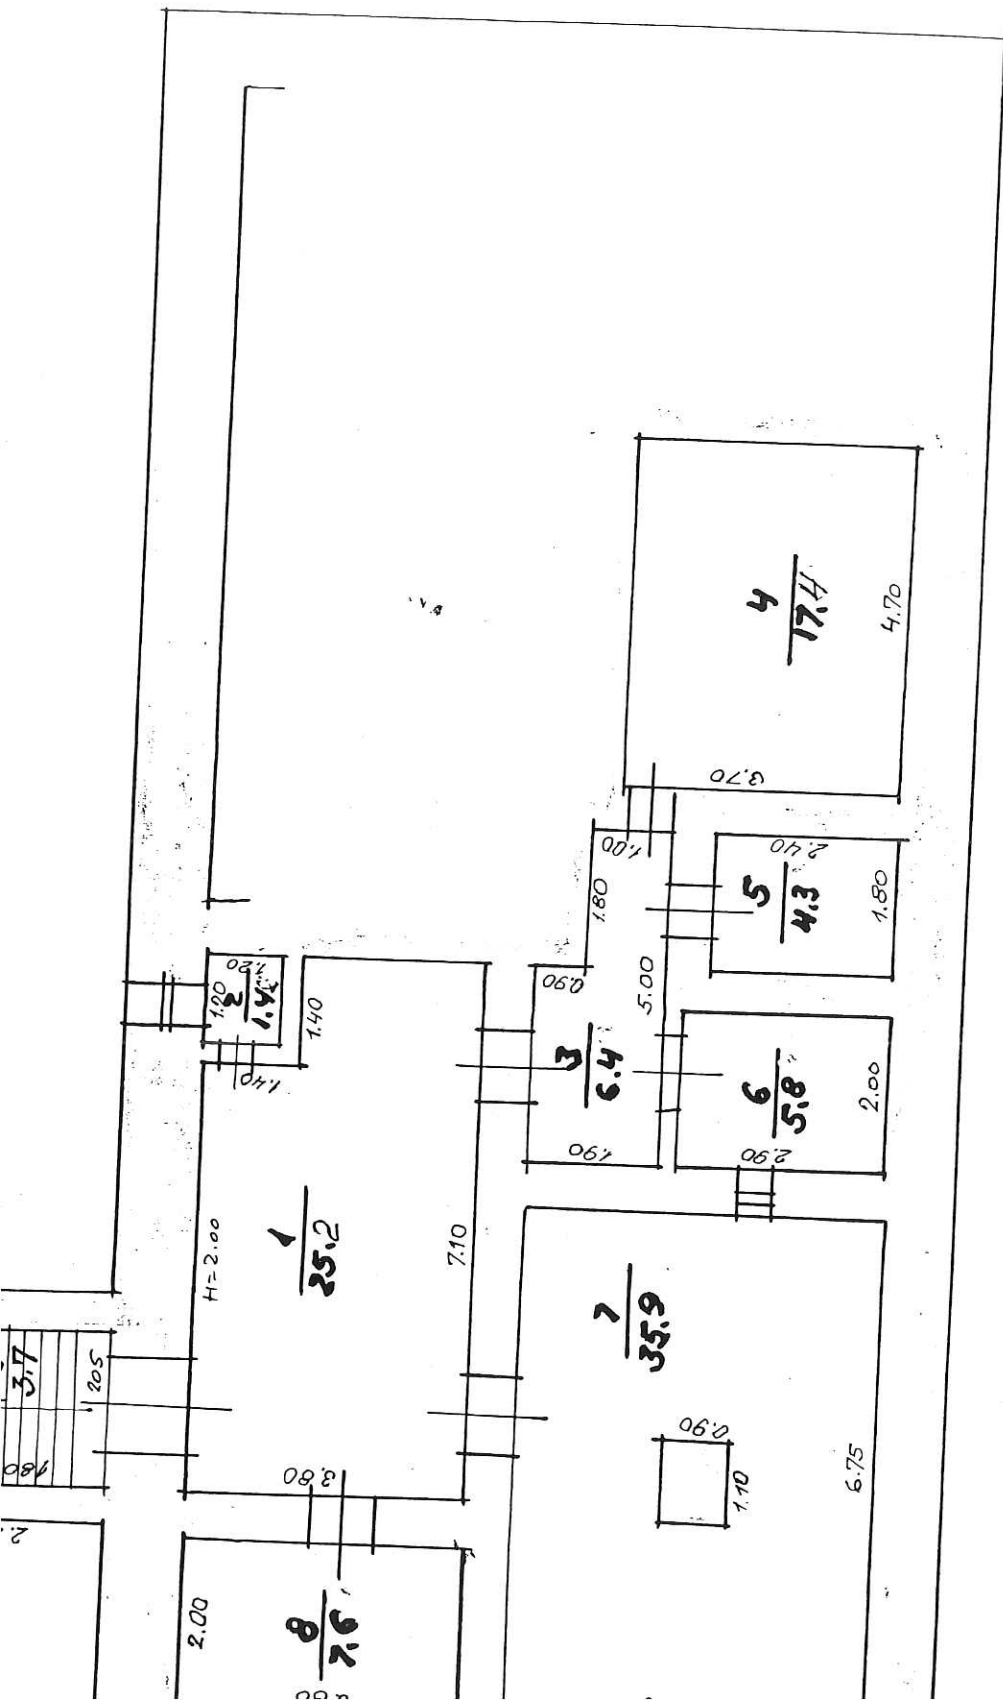

apzīmējums: 4201 005 1705 021

VALSTS ZEMES DIENESTS

ĒKAS KADASTRĀLĀS UZMĒRĪŠANAS LIETA

Būves kadastra apzīmējums:.....42010051705002
Nosaukums:.....Saimniecības ēka
Adrese:.....Pils iela 12, Cēsis, Cēsu nov.
Kadastrālās uzmērīšanas datums:.....23.08.2018

Reģionālās nodaļas vadītājs (pilnvarotā persona):

Valsts zemes dienesta
Vidzemes reģionālās nodaļas
Cēsu biroja
Klientu apkalpošanas konsultante

(vārds, uzvārds)

G.Mūrniece

(paraksts)

Datums: _____ gada **29. 08. 2018**

Izdrukas ID: 390002129479	Izdrukas datums: 27.08.2018	1 no 4
---------------------------	-----------------------------	--------

Skaidrojumi:

Nav – Kadastra informācijas sistēmā dati nav reģistrēti; Neregistrē – atbilstoši normatīvajiem aktiem dati netiek reģistrēti

Ēkas kadastrālās uzmērīšanas lieta

1. Kadastra objekta identifikators

1.1. Būves kadastra apzīmējums:.....42010051705002

1.2. Nekustamā īpašuma kadastra numurs:.....42010051705

10. Būves pamatdati

10.1. Būves kadastra apzīmējums:.....42010051705002

10.1.1. Adrese:.....Pils iela 12, Cēsis, Cēsu nov.

10.1.2. Nosaukums:.....Saimniecības ēka

10.1.3. Galvenais lietošanas veids:.....1274 - Citas, iepriekš neklasificētas, ēkas

10.1.4. Kopējā platība (m²):.....356.6

10.1.5. Apbūves laukums (m²):.....353.6

10.1.6. Virszemes stāvu skaits:.....2

10.1.7. Pazemes stāvu skaits:.....1

10.1.8. Ārsienas materiāls un kods:.....1203 - Laukakmens

10.1.9. Būves telpu grupu skaits:.....1

10.1.10. Pirmreizējais ekspluatācijā pieņemšanas gads:.....Nav

10.1.11. Fiziskais stāvoklis (%):.....17

10.1.12. Kadastrālās uzmērīšanas datums:.....23.08.2018

10.1.13. Būve ir pirmsreģistrēta:.....Nē

10.1.14. Veicot kadastrālo uzmērīšanu būve apvidū nav konstatēta:.....Nē

10.1.15. Būve atrodas vai daļēji atrodas uz zemes vienības ar kadastra apzīmējumu:.....
42010051705

10.1.16. Funkcionāli saistīto ēku kadastra apzīmējumi:.....42010051705001

11. Būves tips

11.1. Būves kadastra apzīmējums:.....42010051705002

Tipa kods	Tipa nosaukums
12740201	Kūti ar kopējo platību līdz 60 m ² (ieskaitot), saimniecības ēkas, pagrabi un sabiedriskās tualetes

12. Būves konstruktīvie elementi

12.1. Būves ar kadastra apzīmējumu 42010051705002 konstruktīvie elementi:

Nosaukums	Materiāls
Pamati	Laukakmens
Ārsienas un karkasi	Laukakmens
Pārsegumi	Koka sijas, Māla ķieģeļi
Jumts (nesošā konstrukcija)	Koka spāres
Jumts (segums)	Azbestcements loksnes, Skārda loksnes ar antikorozijas pārklājumu

13. Būves apjoma rādītāji

13.1. Būves ar kadastra apzīmējumu 42010051705002 apjoma rādītāji:

Apjoma rādītāja veids	Apjoma rādītāja nosaukums	Apjoms un mērvienība	Tipa/ elementa kods	Tipa/ elementa nosaukums
Apbūves laukums	Nav	353.6 apbūves laukuma kv.m.	Nav	Nav
Kopējā platība	Nav	356.6 kv.m.	Nav	Nav
Būvtilpums	Nav	1753 kub.m.	Nav	Nav

14. Kopējās platības sadalījums pa platību veidiem

14.1. Būve ar kadastra apzīmējumu.....42010051705002

14.1.1. Kopējā platība (m²).....356.6

14.1.1.1. Lietderīgā platība (m²).....356.6

14.1.1.1.1. Dzīvokļu kopējā platība (m²).....0

14.1.1.1.1.1. Dzīvokļu platība (m²).....0

Izdrukas ID: 390002129479	Izdrukas datums: 27.08.2018	2 no 4
---------------------------	-----------------------------	--------

Skaidrojumi:

Nav – Kadastra informācijas sistēmā dati nav reģistrēti; Neregistrē – atbilstoši normatīvajiem aktiem dati netiek reģistrēti

14.1.1.1.1.1.1. Dzīvojamā platība (m²).....	0
14.1.1.1.1.1.2. Dzīvokļu palīgtelpu platība (m²).....	0
14.1.1.1.1.2. Dzīvokļu ārtelpu platība (m²).....	0
14.1.1.1.2. Nedzīvojamo telpu platība (m²).....	356.6
14.1.1.1.2.1. Nedzīvojamo iekštelpu platība (m²).....	356.6
14.1.1.1.2.2. Nedzīvojamo ārtelpu platība (m²).....	0
14.1.1.2. Koplietošanas palīgtelpu platība (m²).....	0
14.1.1.2.1. Koplietošanas iekštelpu platība (m²).....	0
14.1.1.2.2. Koplietošanas ārtelpu platība (m²).....	0

16. Telpu grupas pamatdati

16.1. Telpu grupas kadastra apzīmējums:.....	42010051705002001
16.1.1. Adrese:.....	Nav
16.1.2. Nosaukums:.....	Saimniecības telpas
16.1.3. Lietošanas veida kods un apraksts:.....	1274 - Cita, iepriekš neklasificēta, telpu grupa
16.1.4. Būves stāvs (stāvi), kurā atrodas telpu grupa:.....	-1, 1, 2
16.1.5. Telpu skaits telpu grupā:.....	21
16.1.6. Kopējā platība (m²):.....	356.6
16.1.7. Kadastrālās uzmērīšanas datums:.....	23.08.2018
16.1.8. Telpu grupa ietilpst dzīvokļa īpašumā ar kadastra numuru:.....	Nav
16.1.9. Telpu grupa ietilpst būvē ar kadastra apzīmējumu:.....	42010051705002
16.1.10. Būve atrodas vai daļēji atrodas uz zemes vienības ar kadastra apzīmējumu:.....	42010051705

17. Telpu grupas kopējās platības sadalījums pa telpu veidiem un telpu raksturojošie rādītāji

17.1. Telpu grupas kadastra apzīmējums:.....42010051705002001

Numurs	Nosaukums	Veids	Stāvs	Augstums (m)	Mazākais augstums (m)	Lielākais augstums (m)	Platība (m²)
1	Gaitenis	4 - Nedzīvojamā iekštelpa	1	3.17	3.17	3.17	6
2	Telpa	4 - Nedzīvojamā iekštelpa	1	3.05	3.05	3.05	13.4
3	Gaitenis	4 - Nedzīvojamā iekštelpa	1	3.16	3.16	3.16	4.9
4	Telpa	4 - Nedzīvojamā iekštelpa	1	3.06	3.06	3.06	6.2
5	Telpa	4 - Nedzīvojamā iekštelpa	1	3.07	3.07	3.07	5.7
6	Telpa	4 - Nedzīvojamā iekštelpa	1	3.07	3.07	3.07	7.7
7	Gaitenis	4 - Nedzīvojamā iekštelpa	1	3.16	3.16	3.16	7
8	Telpa	4 - Nedzīvojamā iekštelpa	1	3.11	3.11	3.11	5.6
9	Telpa	4 - Nedzīvojamā iekštelpa	1	3.07	3.07	3.07	6
10	Telpa	4 - Nedzīvojamā iekštelpa	1	3.16	3.16	3.16	5.4
11	Telpa	4 - Nedzīvojamā iekštelpa	1	3.16	3.16	3.16	2.6
12	Tualete	4 - Nedzīvojamā iekštelpa	1	3.12	3.12	3.12	5.6
13	Telpa	4 - Nedzīvojamā iekštelpa	1	3.16	3.16	3.16	9.1
14	Telpa, gaitenis	4 - Nedzīvojamā iekštelpa	1	3.17	3.17	3.17	58.2
15	Kāpņu telpa	4 - Nedzīvojamā iekštelpa	1	3.05	3.05	3.05	3.8
16	Garāža, gaitenis	4 - Nedzīvojamā iekštelpa	1	3.05	3.05	3.05	40.4
17	Garāža	4 - Nedzīvojamā iekštelpa	1	3.05	3.05	3.05	47.8
18	Gaitenis	4 - Nedzīvojamā iekštelpa	2	2.9	2.9	2.9	15.5

Izdrukas ID: 390002129479	Izdrukas datums: 27.08.2018	3 no 4
---------------------------	-----------------------------	--------

Skaidrojumi:

Nav – Kadastra informācijas sistēmā dati nav reģistrēti; Neregistrē – atbilstoši normatīvajiem aktiem dati netiek reģistrēti


Numurs	Nosaukums	Veids	Stāvs	Augstums (m)	Mazākais augstums (m)	Lielākais augstums (m)	Platība (m²)
19	Telpa	4 - Nedzīvojamā iekštelpa	2	2.9	2.9	2.9	15.6
20	Zāle	4 - Nedzīvojamā iekštelpa	2	2.9	2.9	2.9	63.5
21	Pagrabs, pagraba ieeja	4 - Nedzīvojamā iekštelpa	-1	1.43	0.85	2	26.6

18. Labiekārtojumi

18.1. Būves ar kadastra apzīmējumu.....42010051705002 labiekārtojumi


Reģistrētie labiekārtojumi	Noteikšanas veids (ja ir)	Apjoms (ja ir)
Apkure. Vietējā. Krāsns	Apvidū ir konstatēts	
Apkure. Vietējā. Plīts	Apvidū ir konstatēts	
Aukstā ūdens apgāde. Centralizētā	Apvidū ir konstatēts	
Citi, iepriekš neklasificēti, labiekārtojumi. Pods / pīsuārs / bidē	Apvidū ir konstatēts	
Drošības sistēmas. Aizsargsignalizācijas sistēma	Apvidū ir konstatēts	
Drošības sistēmas. Uguns aizsardzības sistēma	Apvidū ir konstatēts	
Elektroapgāde. Centralizētā	Apvidū ir konstatēts	
Kanalizācija. Centralizētā	Apvidū ir konstatēts	
Karstā ūdens apgāde. Individuālā	Apvidū ir konstatēts	
Kurināmais. Cietais	Apvidū ir konstatēts	
Kurināmais. Elektrība	Apvidū ir konstatēts	
Vēdināšana. Dabiskā	Apvidū ir konstatēts	
Vēdināšana. Piespiedu	Apvidū ir konstatēts	

18.1.1. Labiekārtojumu datums:23.08.2018

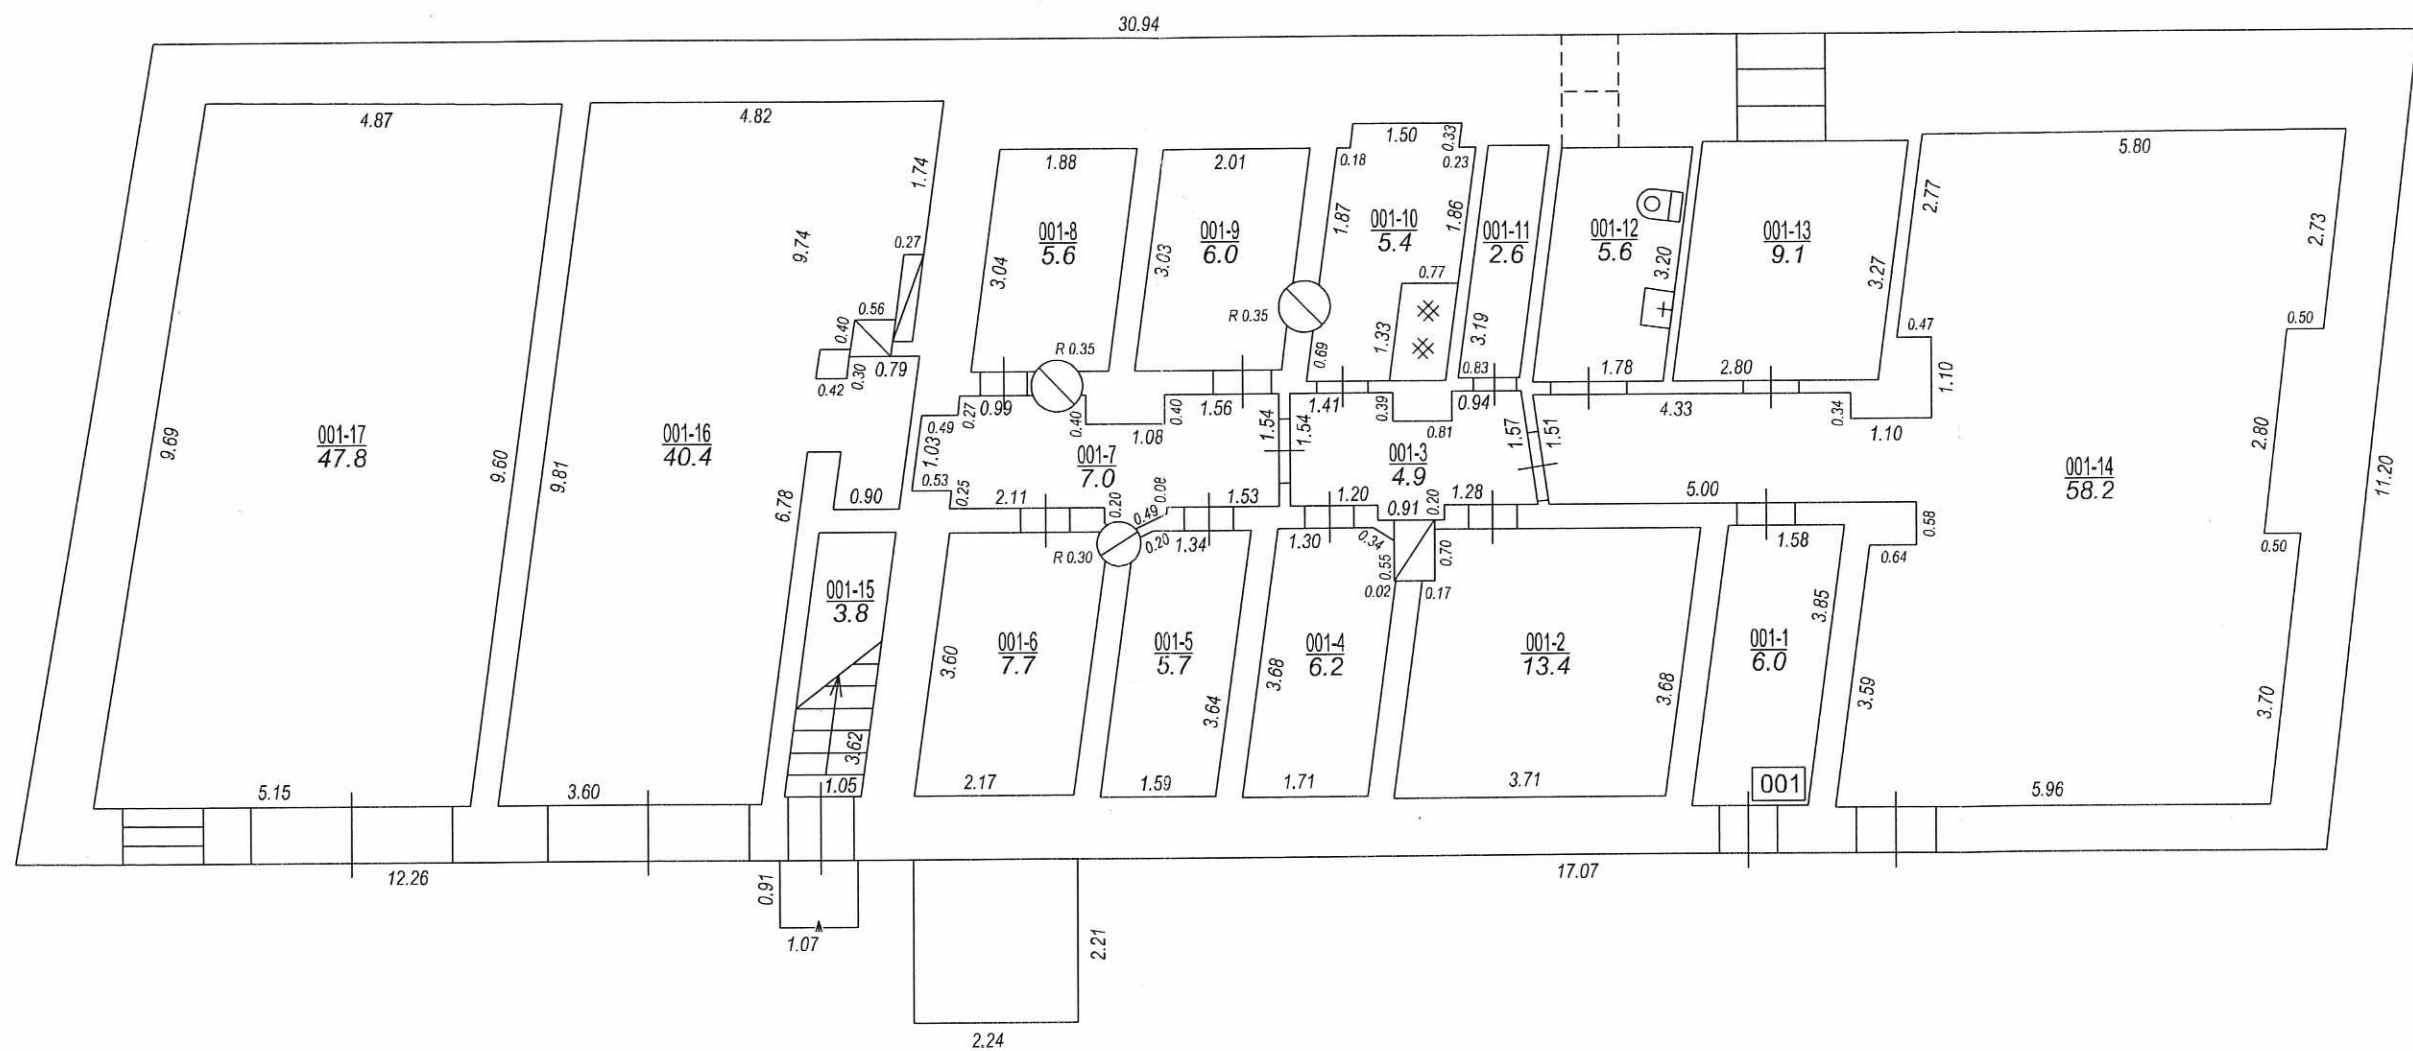

Izgatavots no VZD arhīva materiāliem bez apsekošanas apvidū, izņemot telpas no 001-1 līdz 001-14

STĀVA PLĀNS			
KADASTRA APZĪMĒJUMS	STĀVS	MĒROGS	LPP.
42010051705002	1	1 : 100	6

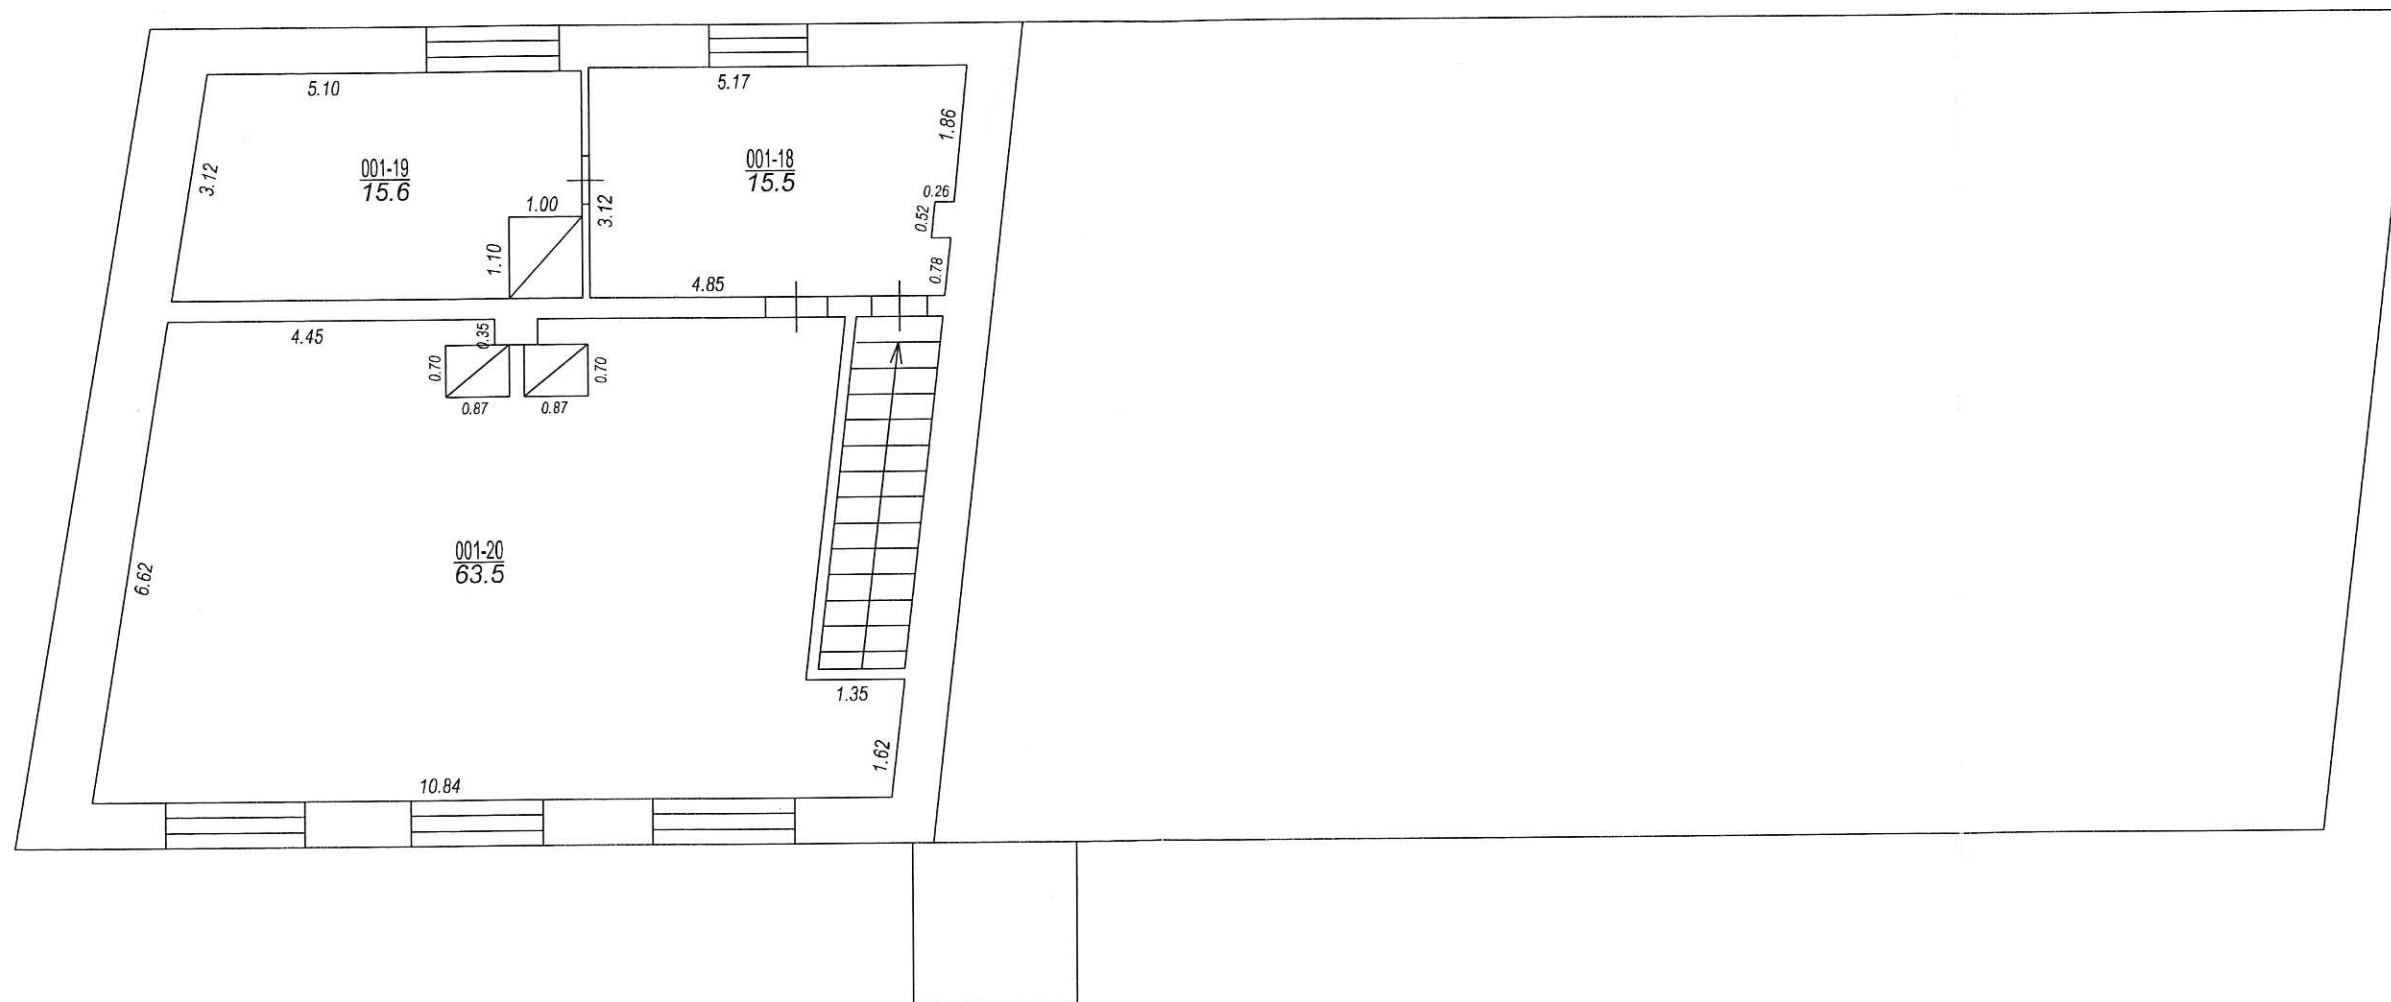

Izgatavots no VZD arhīva materiāliem bez apsekošanas apvidū

STĀVA PLĀNS			
KADASTRA APZĪMĒJUMS	STĀVS	MĒROGS	LPP.
42010051705002	2	1 : 100	7

42010051705002_20180823_EF_1

