



CĒSU NOVADA PAŠVALDĪBA CĒSU NOVADA DOME

Reģ. Nr. 90000031048, Raunas iela 4, Cēsis, Cēsu novads, LV-4101

Tālr. 64161800; dome@cesunovads.lv

www.cesunovads.lv

LĒMUMS

Cēsis, Cēsu novadā

18.09.2025.

Nr.403

Par detālplānojuma izstrādes uzsākšanu un darba uzdevuma apstiprināšanu nekustamo īpašumu "Lenču iela 9" un "Lenču iela 11" zemes vienībām, ar kadastra apzīmējumiem 4201 005 1601 un 4201 005 1636

Ziņo J.Rozenbergs, domes priekšsēdētājs

Cēsu novada pašvaldībā saņemts nekustamo īpašumu "Lenču iela 9" un "Lenču iela 11", Cēsis, Cēsu novads īpašnieka SIA "Brūzis" 01.09.2025. iesniegums (reģistrēts Cēsu novada pašvaldībā 01.09.2025. ar Nr. 6-2-8/2025/6943) detālplānojuma izstrādes uzsākšanai.

Nekustamo īpašumu zemes vienību, ar kadastra apzīmējumiem 4201 005 1601 un 4201 005 1636, teritorijas, saskaņā ar spēkā esošo Cēsu pilsētas lokālplānojumu grozot Teritorijas plānojumu redakciju 2.2. (turpmāk – Cēsu novada teritorijas plānojums) atrodas Jaukta centra apbūves teritorijā (JC6), kurā minimālā jaunizveidojamā zemes gabala platība ir 600 m². Nekustamo īpašumu "Lenču iela 9", Cēsis, Cēsu nov. un "Lenču iela 11", Cēsis, Cēsu nov. zemes vienības plānots apvienot un sadalīt, veidojot septiņas jaunas zemes vienības un jaunu ielu. Zemes vienību sadale ļautu piesaistīt papildus investīcijas atsevišķu zemes gabalu un uz tiem esošo ēku atjaunošanai un teritorijas attīstībai kopumā, kā arī tā sadale neapdraud pilsētībūvniecības pieminekļa saglabāšanu. Atbilstoši Ministru kabineta 14.10.2014. noteikumu Nr. 628 „Noteikumi par pašvaldību teritorijas attīstības plānošanas dokumentiem” 39.2 punktam, ja plānota jaunu zemes vienību izveide un piekļuves nodrošināšanai jaunveidotajām zemes vienībām nepieciešams izveidot jaunas ielas vai pašvaldību ceļus, izstrādājams detālplānojums.

Pamatojoties uz Teritorijas attīstības plānošanas likuma 12.panta pirmo daļu, 14.10.2014. Ministru kabineta noteikumu Nr.628 "Noteikumi par pašvaldību teritorijas attīstības plānošanas dokumentiem" 38. punktu, 39.2. apakšpunktu, 44., 96., 98., 101. un 102.punktu, Cēsu novada Teritorijas plānojuma Teritorijas izmantošanas un apbūves noteikumiem un grafiskās daļu un ievērojot Cēsu novada domes Uzņēmējdarbības un attīstības komitejas 04.09.2025. atzinumu (protokols Nr.9), Cēsu novada dome, ar 17 balsīm - par (Atis Egliņš-Eglītis, Elīna Stapulone, Ella Frīdvalde-Andersone, Erlends Geruļskis, Evita Širante, Ēriks Bauers, Guntis Grosbergs, Indriķis Putniņš, Ivo Rode, Jānis Gabrāns, Jānis Goba, Jānis Kārkliņš, Jānis Mičulis, Jānis Plūme, Jānis Rozenbergs, Māris Šķesteris, Mārtiņš Šteins) , pret nav, atturas nav, nolēmj:

1. Uzsākt detālplānojuma izstrādi nekustamo īpašumu, ar kadastra Nr. 4201 005 1636, "Lenču iela 9", Cēsis, Cēsu novads un ar kadastra Nr. 4201 005 1601 "Lenču iela 11", Cēsis, Cēsu novads, zemes vienībām, ar kadastra apzīmējumiem 4201 005 1636 un 4201 005 1601, saskaņā ar 1.pielikumu;
2. Apstiprināt darba uzdevumu detālplānojuma izstrādei nekustamo īpašumu, ar kadastra Nr. 4201 005 1636, "Lenču iela 9", Cēsis, Cēsu novads un ar kadastra Nr. 4201 005 1601 "Lenču iela 11", Cēsis, Cēsu novads, zemes vienībām, ar kadastra apzīmējumiem 4201 005 1636 un 4201 005 1601, saskaņā ar 2.pielikumu;
3. Par detālplānojuma izstrādes vadītāju apstiprināt Cēsu novada pašvaldības Attīstības pārvaldes Teritorijas plānošanas un stratēģiskās attīstības nodaļas vadītāju – galveno teritorijas plānotāju.
4. Slēgt līgumu par detālplānojuma izstrādes finansēšanu ar detālplānojuma izstrādes ierosinātāju saskaņā ar 3.pielikumu;


5. Lēmumu piecu (5) darba dienu laikā pēc tā spēkā stāšanās ievieto Teritorijas attīstības plānošanas informācijas sistēmā un pašvaldības tīmekļa vietnē www.cesis.lv.

Cēsu novada domes priekšsēdētāja vietniece

I.Suija-Markova

DOKUMENTS PARAKSTĪTS AR DROŠU ELEKTRONISKO PARAKSTU UN SATUR LAIKA ZĪMOGU

18.09.2025. lēmumam Nr.403

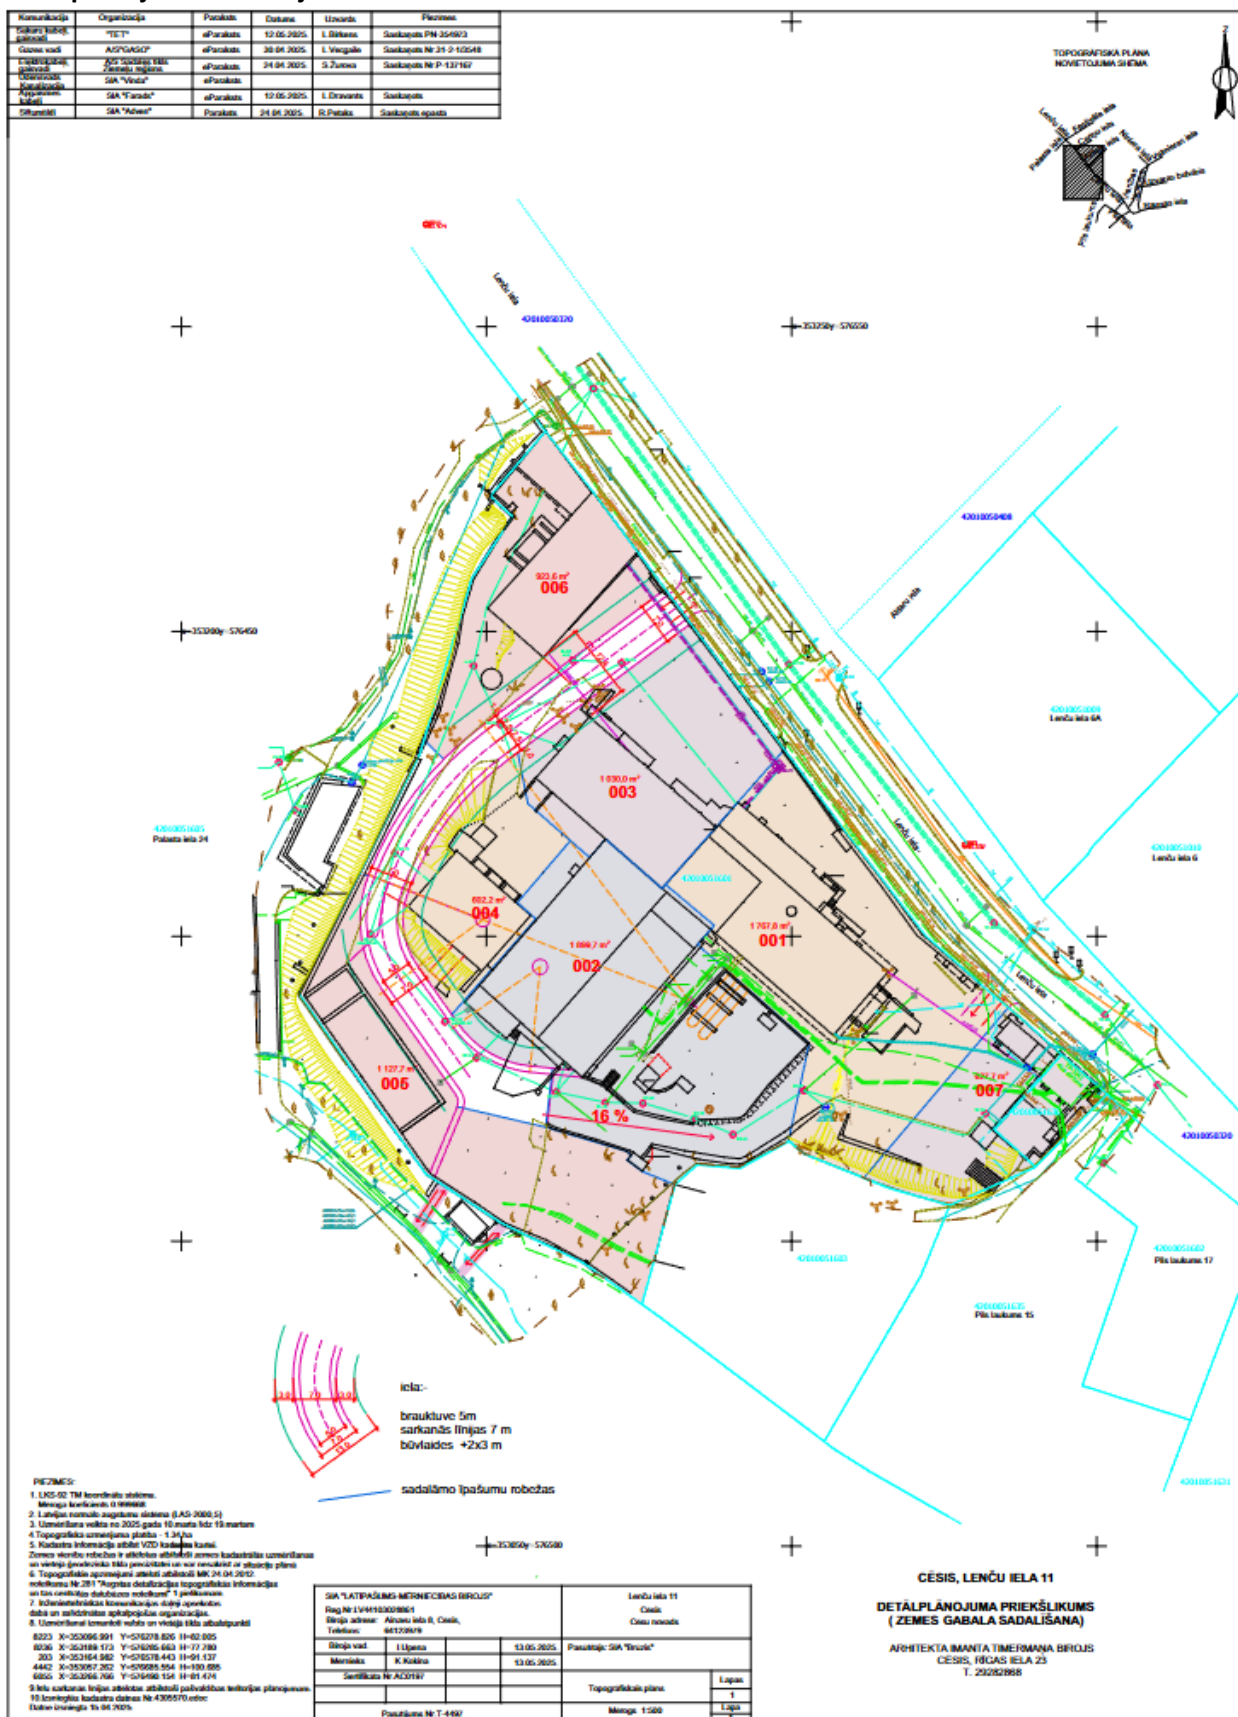

2. pielikums
Cēsu novada domes
18.09.2025. lēmumam Nr.403

Apstiprināts
ar Cēsu novada domes
18.09.2025.lēmumu Nr.403

DARBA UZDEVUMS

**detālplānojuma izstrādei “Lenču iela 9”, Cēsis, Cēsu novads un “Lenču iela 11”,
Cēsis, Cēsu nov.**

1. Detālplānojuma izstrādes mērķis un pamatojums

Cēsu novada pašvaldībā saņemts nekustamo īpašumu “Lenču iela 9” un “Lenču iela 11”, Cēsis, Cēsu novads īpašnieka SIA “Brūzis” 01.09.2025. iesniegums (reģistrēts Cēsu novada pašvaldībā 01.09.2025. ar Nr. 6-2-8/2025/6943) detālplānojuma izstrādes uzsākšanai. Nekustamo īpašumu zemes vienību, ar kadastra apzīmējumiem 4201 005 1601 un 4201 005 1636, teritorijas, saskaņā ar spēkā esošo Cēsu pilsētas lokālplānojumu grozot Teritorijas plānojumu redakciju 2.2. (turpmāk – Cēsu novada teritorijas plānojums) atrodas Jaukta centra apbūves teritorijā (JC6), kurā minimālā jaunizveidojamā zemes gabala platība ir 600 m². Nekustamo īpašumu “Lenču iela 9”, Cēsis, Cēsu nov. un “Lenču iela 11”, Cēsis, Cēsu nov. zemes vienības plānots apvienot un sadalīt, veidojot septiņas jaunas zemes vienības un jaunu ielu. Zemes vienību sadale ļautu piesaistīt papildus investīcijas atsevišķu zemes gabalu un uz tiem esošo ēku atjaunošanai un teritorijas attīstībai kopumā, kā arī tā sadale neapdraud pilsētбūvniecības pieminekļa saglabāšanu.

Detālplānojums izstrādājams pamatojoties uz:

- 1.1. Teritorijas attīstības plānošanas likuma 12.panta pirmo daļu, 28. panta pirmo, trešo un ceturto daļu;
- 1.2. Ministru kabineta 14.10.2014. noteikumu Nr.628 „Noteikumi par pašvaldību teritorijas attīstības plānošanas dokumentiem” 38. punktu, 39.2. apakšpunktu, 44., 96., 98. un 102.punktu;
- 1.3. Cēsu novada teritorijas plānojuma Teritorijas izmantošanas un apbūves noteikumiem.

2. Detālplānojuma uzdevumi:

- 2.1. Detālplānojumā risināt:
 - 2.1.1.Nekustamā īpašuma parcelāciju un adresāciju. Parcelāciju risināt tā, lai gar jaunveidojamo iekškvartāla ielu veidotos zemes vienības (minimālā jaunveidojamo zemes vienību platība 600 m²), kuras būtu izmantojamas esošo ēku atjaunošanai un teritorijas attīstībai.
 - 2.1.2.Izstrādāt nepieciešamā inženierkomunikāciju nodrošinājuma shēmas, noteikt ielu sarkanās līnijas un apgrūtinājumus;
 - 2.1.3.Plānojot nekustamā īpašuma iekšējo transporta un gājēju kustības organizāciju, nodrošināt jaunveidojamās ielas sasaisti ar blakus esošajām teritorijām;
 - 2.1.4.Teritorijas izmantošanas un apbūves noteikumus;
 - 2.1.5.Zemes vienību funkcionālo zonējumu un apbūves tehniskos rādītājus (intensitāte, blīvums, stāvu skaits), kā arī citus noteikumus, kuri nosakāmi atbilstoši spēkā esošajam Cēsu novada teritorijas plānojumam.
- 2.2. Detālplānojuma procesa gaitā, sagatavot pārskatu par detālplānojuma izstrādes procesu, veikt sabiedrības līdzdalības nodrošināšanas pasākumus, tai skaitā izskatīt saņemtos iesniegumus par detālplānojumu, piedalīties un protokolēt sabiedriskās apspriedes un citas darba gaitā nepieciešamās sanāksmes, apkopot to rezultātus un precizēt detālplānojumu.
- 2.3. Sagatavot administratīvā līguma par detālplānojuma īstenošanu projektu.

3. Detālplānojuma teritorija

Detālplānojuma teritorijā ietilpst zemes vienības, ar kadastra apzīmējumiem 4201 005 1601 un 4201 005 1636. Detālplānojuma teritorijas platība 0.888 ha.

4. Prasības detālplānojuma saturam un grafiskās daļas izstrādei

- 4.1. Detālplānojuma saturam jāatbilst Ministru kabineta 14.10.2014. noteikumu Nr.628 „Noteikumi par pašvaldību teritorijas attīstības plānošanas dokumentiem” 44.punkta prasībām;
- 4.2. Detālplānojums izstrādājams uz augstas detalizācijas topogrāfiskā materiāla pamatnes (mērogs M 1:500);
- 4.3. Detālplānojuma projektu iesniegt Cēsu novada pašvaldībai, pievienojot projekta grafiskos materiālus .SHP (Esri shapefile) formātā un PDF, un teksta daļu DOC formātā, teritorijas izmantošanas un apbūves noteikumus PDF formātā.

5. Institūcijas, no kurām saņemami nosacījumi detālplānojuma izstrādei un atzinumi par izstrādāto detālplānojuma projektu vai no kurām saņemami saskaņojumi:

- 5.1. Nacionālā kultūras mantojuma pārvalde (nosacījumi un saskaņojums);
- 5.2. AS „Sadales tīkls” (nosacījumi un saskaņojums);
- 5.3. SIA „Vinda”(nosacījumi ūdensapgādes un kanalizācijas risinājumu izbūvei un saskaņojums);
- 5.4. AS “GASO” (nosacījumi un saskaņojums);
- 5.5. SIA “Farads” (nosacījumi un saskaņojums);
- 5.6. SIA “ADVEN” (nosacījumi un saskaņojums);
- 5.7. Valsts Vides dienests (nosacījumi ūdensapgādes un kanalizācijas risinājumu izbūvei un saskaņojums);
- 5.8. SIA „TET” (nosacījumi un saskaņojums);
- 5.9. Latvijas Ģeotelpiskās informācijas aģentūra;
- 5.10. Saņemt Vides Pārraudzības valsts biroja lēmumu par stratēģiskā ietekmes vidi novērtējuma procedūras piemērošanas nepieciešamību.

6. Plānotie publiskās apspriešanas pasākumi

- 6.1. Detālplānojuma izstrādes laikā organizēt publiskās apspriešanas pasākumus, atbilstoši Ministru kabineta 14.10.2014. noteikumos Nr.628 „Noteikumi par pašvaldību teritorijas attīstības plānošanas dokumentiem” definētajām prasībām.
- 6.2. Paziņojumus par detālplānojuma izstrādes uzsākšanu publicēt Teritorijas attīstības plānošanas informācijas sistēmā (turpmāk - TAPIS), pašvaldības tīmekļa vietnē www.cesis.lv, pašvaldības bezmaksas informatīvajā izdevumā „Cēsu Vēstis”, nosūtīt to nekustamo īpašumu īpašniekiem (tiesiskajiem valdītājiem), kuru īpašumā (valdījumā) esošie nekustamie īpašumi robežojas ar detālplānojuma teritoriju, kā arī izziņot citos sabiedrībai pieejamos veidos;
- 6.3. Pēc atbilstoša domes lēmuma paziņojumu par detālplānojuma redakcijas publiskās apspriešanas uzsākšanu, kas ilgst ne mazāk par trijām nedēļām, ievietot TAPIS, pašvaldības mājas lapā www.cesis.lv, pašvaldības bezmaksas informatīvajā izdevumā „Cēsu Vēstis”. Publiskās apspriešanas termiņš sākas ne agrāk kā 5 (piecas) darbdienas pēc paziņojuma publicēšanas TAPIS. Nosūtīt informāciju to nekustamo īpašnieku īpašniekiem (tiesiskajiem valdītājiem), kuru īpašumā (valdījumā) esošie nekustamie īpašumi robežojas ar detālplānojuma teritoriju, kā arī izziņot citos sabiedrībai pieejamos veidos. Paziņojumā norādīt:
 - 6.3.1. Cēsu novada domes lēmumu par detālplānojuma nodošanu publiskajai apspriešanai;
 - 6.3.2. detālplānojuma redakcijas publiskās apspriešanas termiņu;
 - 6.3.3. vietu, kur noteiktā laikā var iepazīties ar detālplānojuma redakciju;
 - 6.3.4. paredzētos sabiedrības līdzdalības pasākumus un to norises vietu un laiku;
 - 6.3.5. apmeklētāju pieņemšanas un rakstisko priekšlikumu iesniegšanas vietu un laiku.
- 6.4. Paziņojumu par detālplānojuma apstiprināšanu publicēt oficiālajā izdevumā “Latvijas Vēstnesis”, pašvaldības informatīvajā izdevumā “Cēsu Vēstis” un pašvaldības tīmekļa vietnē www.cesis.lv.

Darba uzdevuma derīguma termiņš ir **2 (divi) gadi**.

Cēsu novada domes priekšsēdētāja vietniece

I.Suija-Markova

DOKUMENTS PARAKSTĪTS AR DROŠU ELEKTRONISKO PARAKSTU UN SATUR LAIKA ZĪMOGU

Līguma par detālplānojuma izstrādes finansēšanu projekts

Līgums Nr. _____
par detālplānojuma izstrādi un izstrādes finansēšanu

Cēsis, 2025.gada _____

Cēsu novada pašvaldība, reģistrācijas numurs 90000031048, juridiskā adrese: Raunas iela 4, Cēsis, Cēsu novads, LV-4101 (turpmāk – Pašvaldība), kuras vārdā saskaņā ar Pašvaldību likumu un Cēsu novada pašvaldības nolikumu rīkojas pašvaldības izpilddirektore Līga Medne,
un
SIA “Brūzis”, reģistrācijas numurs 40203574441, juridiskā adrese Lenču iela 11, Cēsis, Cēsu novads, LV-4101 (turpmāk - Detālplānojuma izstrādes ierosinātājs),
un
_____, reģ.Nr. _____, (turpmāk – Detālplānojuma izstrādātājs),

turpmāk tekstā katrs atsevišķi vai kopā - Puses, pamatojoties uz Teritorijas attīstības plānošanas likumu, Ministru kabineta 2014.gada 14.oktobra noteikumiem Nr.628 „Noteikumi par pašvaldību teritorijas attīstības plānošanas dokumentiem” (turpmāk – MK noteikumi Nr.628) un Cēsu novada domes 2025.gada 18.septembra lēmumu Nr.... **“Par detālplānojuma izstrādes uzsākšanu un darba uzdevuma apstiprināšanu nekustamo īpašumu “Lenču iela 9” un “Lenču iela 11” zemes vienībām, ar kadastra apzīmējumiem 4201 005 1601 un 4201 005 1636”** (turpmāk – Lēmums) noslēdz šādu līgumu (turpmāk – Līgums):

1. Līguma priekšmets

- 1.1. Puses noslēdz Līgumu par Detālplānojuma izstrādi, nekustamo īpašumu, ar kadastra Nr. 4201 005 1636, “Lenču iela 9”, Cēsis, Cēsu novads un ar kadastra Nr. 4201 005 1601 “Lenču iela 11”, Cēsis, Cēsu novads, zemes vienībām, ar kadastra apzīmējumiem 4201 005 1636 un 4201 005 1601 (turpmāk – Detālplānojums) un Detālplānojuma izstrādes ierosinātāji kopā ar Detālplānojuma izstrādātāju apņemas izstrādāt un iesniegt Pašvaldībā Detālplānojuma projektu saskaņā ar Lēmumu.
- 1.2. Detālplānojuma izstrādi 100 % (viens simts procentu) apmērā finansē Detālplānojuma izstrādes ierosinātāji, kas ar Detālplānojuma izstrādātāju slēdz atsevišķu vienošanos par Detālplānojuma izstrādes apmaksas kārtību.
- 1.3. Detālplānojuma izstrādes vadītāja ir Cēsu novada pašvaldības Attīstības pārvaldes Teritorijas plānošanas un stratēģiskās attīstības nodaļas vadītāja – galvenā teritorijas.

2. Pušu saistības un atbildība

- 2.1. Pusēm ir tiesības veikt nepieciešamās tikšanās, pārrunas, kā arī izpildīt citas saskaņotas darbības, kas saistītas ar Līguma izpildi.
- 2.2. Detālplānojuma izstrādes ierosinātājiem ir pienākums:
 - 2.2.1. organizēt Detālplānojuma izstrādi atbilstoši MK noteikumu Nr.628 “Noteikumi par pašvaldību teritorijas attīstības plānošanas dokumentiem” un Lēmuma 1.pielikuma un 2. pielikuma prasībām, sniegt Detālplānojuma izstrādātājam visu Līguma izpildei nepieciešamo informāciju;
 - 2.2.2. organizēt stratēģiskā ietekmes uz vidi novērtējuma procedūru, ja ir saņemts Vides pārraudzības valsts biroja lēmums par stratēģiskā ietekmes uz vidi novērtējuma procedūras piemērošanu;
 - 2.2.3. veikt maksājumus Detālplānojuma izstrādātājam atbilstoši savstarpējās vienošanās noteiktajai kārtībai;

- 2.2.4. nodrošināt Pašvaldību ar nepieciešamajiem informatīvajiem materiāliem, to iesniegšanai Cēsu novada domes komitejās un sēdēs pēc Detālplānojuma izstrādes vadītāja pieprasījuma;
- 2.2.5. sagatavot nepieciešamos informatīvos materiālus publiskās apspriešanas uzsākšanai;
- 2.2.6. nodrošināt Detālplānojuma izstrādes ierosinātāju pārstāvja dalību Detālplānojuma publiskās apspriešanas sanāksmē.
- 3.3. Pašvaldība nodrošina:
 - 3.3.1. Detālplānojuma izstrādes vadību un uzraudzību saskaņā ar spēkā esošo normatīvo aktu prasībām;
 - 3.3.2. nepieciešamo lēmumu projektu sagatavošanu un iesniegšanu Cēsu novada domes komitejās un sēdēs;
 - 3.3.3. nepieciešamo paziņojumu publicēšanu Teritorijas attīstības plānošanas informācijas sistēmā (TAPIS), pašvaldības tīmekļa vietnē un paziņojumu par Detālplānojuma apstiprināšanu arī oficiālajā izdevumā „Latvijas Vēstnesis”;
 - 3.3.4. Piekļuves tiesības konkrētajam projektam Teritorijas attīstības plānošanas informācijas sistēmā (TAPIS) Detālplānojuma izstrādātājam uz detālplānojuma izstrādes laiku.
- 3.4. Detālplānojuma izstrādātājam ir pienākums:
 - 3.4.1. veikt kvalitatīvu Detālplānojuma izstrādi, atbilstoši MK noteikumu Nr.628 prasībām;
 - 3.4.2. sadarboties ar Detālplānojuma izstrādes ierosinātājiem, pieprasot un nododot Līguma izpildei nepieciešamo informāciju;
 - 3.4.3. Detālplānojuma izstrādei nepieciešamos nosacījumu un informācijas pieprasīšanu institūcijām, kas minētas Lēmuma 2.pielikuma 5. punktā;
 - 3.4.3. nodrošināt Detālplānojuma izstrādātāja pārstāvja dalību Detālplānojuma publiskās apspriešanas sanāksmē un MK noteikumu Nr.628 “Noteikumi par pašvaldību teritorijas attīstības plānošanas dokumentiem” 113.punktā minētajā sanāksmē;
 - 3.4.5. apkopot institūciju nosacījumus un atzinumus, kā arī publiskās apspriešanas laikā saņemtos priekšlikumus un sniegt priekšlikumus par to vērā ņemšanu vai noraidīšanu.
- 3.5. Pašvaldība nodod Detālplānojuma izstrādes ierosinātājiem šādus dokumentus vai to kopijas:
 - 3.5.1. saņemtos nosacījumus, informāciju un atzinumus;
 - 3.5.2. sanāksmes protokolus.
- 3.6. Detālplānojuma izstrādes ierosinātāji sagatavoto detālplānojuma projektu, apkopojumu par saņemtajiem institūciju nosacījumiem un to ņemšanu vērā vai noraidīšanu iesniedz Detālplānojuma izstrādes vadītājam.
- 3.7. Pēc Detālplānojuma projekta izskatīšanas Detālplānojuma izstrādes vadītājs iesniedz to izskatīšanai Cēsu novada domē, pievienojot ziņojumu par tā izstrādi. Cēsu novada dome attiecīgajā sēdē izskata Detālplānojuma projektu un pieņem lēmumu par detālplānojuma redakcijas nodošanu publiskajai apspriešanai un institūciju atzinumu saņemšanai.
- 3.8. Detālplānojuma izstrādātāji pēc publiskās apspriešanas sanāksmes izstrādāto Detālplānojuma redakciju kopā ar pārskatu par Detālplānojuma izstrādi iesniedz Detālplānojuma izstrādes vadītājam.
- 3.9. Detālplānojuma izstrādes vadītājs iesniedz izskatīšanai Pašvaldībā MK noteikumu Nr.628 118.punktā noteiktos dokumentus, un Pašvaldība 20 darbdienu laikā no dienas, kad izstrādes vadītājs ir nodrošinājis pieejamību MK noteikumu Nr. 628 118. punktā minētajiem dokumentiem pieņem vienu no lēmumiem, saskaņā ar MK noteikumu Nr.628 119.punktu.
- 3.10. Ja Detālplānojuma izstrādes vadītājs konstatē nepilnības saņemtajā Detālplānojuma redakcijā, tā netiek virzīta izskatīšanai Domē, bet atgriezta Detālplānojuma izstrādātājam trūkumu novēršanai, rakstveidā informējot par nepieciešamajiem labojumiem.
- 3.11. Neviena no Pusēm nevar tikt vainota par tās Līguma saistību nepildīšanu, ja to izpildi kavē nepārvarama vara. Puses veic nepieciešamos pasākumus, lai iespējami samazinātu radītos kaitējumus, kas varētu izrietēt no nepārvaramas varas, un 5 (piecu) darbdienu laikā paziņo pārējām Pusēm par šādu apstākļu rašanos vai izbeigšanos.
- 3.12. Pušu pārstāvji darba jautājumu operatīvai risināšanai:
 - 3.12.1. Pašvaldības pārstāvis – Cēsu novada pašvaldības Attīstības pārvaldes Teritorijas plānošanas un stratēģiskās attīstības nodaļas vadītāja – galvenā teritorijas plānotāja Madara Jenerte, tālrunis 26550131, e-pasts: madara.jenerte@cesunovads.lv
 - 3.12.2. Detālplānojuma izstrādes ierosinātāju pārstāvis – _____;

3.12.3. Detālplānojuma izstrādātāja pārstāvis - _____.

4. Citi noteikumi

- 4.1. Līgums stājas spēkā ar tā parakstīšanas dienu un ir spēkā līdz Pušu pilnīgai saistību izpildei.
- 4.2. Līguma parakstītāji garantē, ka tiem ir visas tiesības (pilnvaras) savu pārstāvam vārdā slēgt Līgumu, ar to iegūstot savu pārstāvam vārdā Līgumā minētās tiesības un pienākumus.
- 4.3. Jebkuras izmaiņas Līgumā vai kas saistītas ar Līgumā paredzēto saistību izpildi, veicamas Pusēm noslēdzot rakstisku vienošanos pie Līguma, kas kļūst par Līguma saistošu un neatņemamu sastāvdaļu.
- 4.4. Strīdi starp Pusēm par Līgumu ir risināmi Administratīvā procesa likumā noteiktajā kārtībā. Visas pārējās Pušu savstarpējās tiesiskās attiecības, kas nav atrunātas Līgumā, regulējamās saskaņā ar Latvijas Republikā spēkā esošajiem normatīvajiem aktiem.
- 4.5. Līgums sagatavots un parakstīts __ (__) eksemplāros uz __ (__) lapām ar vienādu juridisku spēku, katrai Pusei pa vienam eksemplāram.

5. Pušu rekvizīti

Pašvaldība

Cēsu novada pašvaldība
Reg.Nr. 90000031048
Raunas iela 4, Cēsis, Cēsu nov., LV-4101
Tālr. 64161800; e-pasts: dome@cesis.lv

Līga Medne

Detālplānojuma ierosinātājs

SIA "Brūzis"
 Reģ. Nr. 40203574441
 Lenču iela 11, Cēsis, Cēsu nov., LV-4101
 Tālr... e-pasts: davis@kanepes.lv

SIA "Brūzis" valdes loceklis Dāvis Kanepe

Detālplānojuma izstrādātājs
