

VALSTS ZEMES DIENESTS

ĒKAS KADASTRĀLĀS UZMĒRĪŠANAS LIETA

Būves kadastra apzīmējums:.....42010052407003
Nosaukums:.....Biroja ēka
Adrese:.....Raiņa iela 25, Cēsis, Cēsu nov.
Kadastrālās uzmērīšanas datums:.....22.12.2023

Izdrukas ID: 390002724935	Izdrukas datums: 28.12.2023	1 no 9
---------------------------	-----------------------------	--------

Skaidrojumi:

Nav – Kadastra informācijas sistēmā dati nav reģistrēti; Nereģistrē – atbilstoši normatīvajiem aktiem dati netiek reģistrēti

Ēkas kadastrālās uzmērīšanas lieta

1. Kadastra objekta identifikators

1.1. Būves kadastra apzīmējums:.....42010052407003

1.2. Nekustamā īpašuma kadastra numurs:.....42010050037

10. Būves pamatdati

10.1. Būves kadastra apzīmējums:.....42010052407003

10.1.1. Adrese:.....Raina iela 25, Cēsis, Cēsu nov.

10.1.2. Nosaukums:.....Biroja ēka

10.1.3. Galvenais lietošanas veids:.....1220 - Biroju ēkas

10.1.4. Kopējā platība (m²):.....975.3

10.1.5. Apbūves laukums (m²):.....678.2

10.1.6. Virszemes stāvu skaits:.....2

10.1.7. Pazemes stāvu skaits:.....0

10.1.8. Telpu grupu skaits:.....15

10.1.9. Eksploatācijā pieņemšanas gads(-i):.....Nav

10.1.10. Eksploatācijas uzsākšanas gads:.....1965

10.1.11. Nolietojums (%):.....26

10.1.12. Nolietojuma aprēķina datums:.....30.11.2023

10.1.13. Kadastrālās uzmērīšanas datums:.....22.12.2023

10.1.14. Būve ir pirmsreģistrēta:.....Nē

10.1.15. Veicot kadastrālo uzmērīšanu, būve apvidū nav konstatēta:.....Nē

10.1.16. Būve atrodas vai daļēji atrodas uz zemes vienības ar kadastra apzīmējumu:.....
42010050036

10.1.17. Funkcionāli saistīto ēku kadastra apzīmējumi:.....Nav

10.1.18. Dati par būves atzīmēm nav reģistrēti.

11. Būves tips

11.1. Būves kadastra apzīmējums:.....42010052407003

Tipa kods	Tipa nosaukums
12200101	Biroju ēkas

12. Būves konstruktīvie elementi

12.1. Būves ar kadastra apzīmējumu 42010052407003 konstruktīvie elementi:

Nosaukums	Konstrukcijas veids	Materiāls	Eksploatācijā pieņemšanas gads(-i)	Eksploatācijas uzsākšanas gads	Nolietojums (%)
Pamati	Monolītais dzelzsbetons (lentveida)	Monolītais dzelzsbetons	Nav	1965	30
Ārsienas un karkasi	Metāla lokšņu iesegums, Kieģeļu mūris (1,5 līdz 2,5 ķieģeļu biezumā)	Māla ķieģeļi, Profilētā tērauda loksnes	Nav	1965	30
Pārsegumi	Dzelzsbetona paneļi	Dzelzsbetona paneļi	Nav	1965	30
Jumts (nesošā konstrukcija)	Dzelzsbetona paneļu klājs virs bezspāru jumta konstrukcijām	Dzelzsbetona paneļi	Nav	1965	30
Jumts (segums)	Polimēru plēve	Polimēru plēve	Nav	2023	0

13. Būves apjoma rādītāji

13.1. Būves ar kadastra apzīmējumu 42010052407003 apjoma rādītāji:

Apjoma rādītāja veids	Apjoma rādītāja nosaukums	Apjoms un mērvienība	Tipa/ elementa kods	Tipa/ elementa nosaukums
Apbūves laukums	Nav	678.2 apbūves laukuma kv.m.	Nav	Nav
Kopējā platība	Nav	975.3 kv.m.	Nav	Nav
Augstums	Nav	9 m	Nav	Nav
Būvtilpums	Nav	5073 kub.m.	Nav	Nav

Izdrukas ID: 390002724935	Izdrukas datums: 28.12.2023	2 no 9
---------------------------	-----------------------------	--------

Skaidrojumi:

Nav – Kadastra informācijas sistēmā dati nav reģistrēti; Neregistrē – atbilstoši normatīvajiem aktiem dati netiek reģistrēti

14. Kopējās platības sadalījums pa platību veidiem

14.1. Būve ar kadastra apzīmējumu.....	42010052407003
14.1.1. Kopējā platība (m²).....	975.3
14.1.1.1. Lietderīgā platība (m²).....	699.1
14.1.1.1.1. Dzīvokļu kopējā platība (m²).....	0
14.1.1.1.1.1. Dzīvokļu platība (m²).....	0
14.1.1.1.1.1.1. Dzīvojamā platība (m²).....	0
14.1.1.1.1.1.2. Dzīvokļu palīgtelpu platība (m²).....	0
14.1.1.1.2. Dzīvokļu ārtelpu platība (m²).....	0
14.1.1.1.2. Nedzīvojamo telpu platība (m²).....	699.1
14.1.1.1.2.1. Nedzīvojamo iekštelpu platība (m²).....	663.6
14.1.1.1.2.2. Nedzīvojamo ārtelpu platība (m²).....	35.5
14.1.1.2. Koplietošanas palīgtelpu platība (m²).....	276.2
14.1.1.2.1. Koplietošanas iekštelpu platība (m²).....	274.7
14.1.1.2.2. Koplietošanas ārtelpu platība (m²).....	1.5

16. Telpu grupas pamatdati

16.1. Telpu grupas kadastra apzīmējums:.....	42010052407003002
16.1.1. Adrese:.....	Nav
16.1.2. Nosaukums:.....	Biroja telpu grupa
16.1.3. Lietošanas veids:.....	1220 - Biroja telpu grupa
16.1.4. Stāvs (stāvi), kurā atrodas telpu grupa:.....	1
16.1.5. Telpu skaits:.....	1
16.1.6. Kopējā platība (m²):.....	83.1
16.1.7. Kadastrālās uzmērīšanas datums:.....	22.12.2023
16.1.8. Ekspluatācijā pieņemšanas gads(-i):.....	Nav
16.1.9. Telpu grupa ietilpst dzīvokļa īpašumā ar kadastra numuru:.....	Nav
16.1.10. Telpu grupa ietilpst būvē ar kadastra apzīmējumu:.....	42010052407003
16.1.11. Būve atrodas vai daļēji atrodas uz zemes vienības ar kadastra apzīmējumu:.....	42010050036
16.2. Telpu grupas kadastra apzīmējums:.....	42010052407003003
16.2.1. Adrese:.....	Nav
16.2.2. Nosaukums:.....	Vairumtirdzniecības un mazumtirdzniecības telpu grupa
16.2.3. Lietošanas veids:.....	1230 - Vairumtirdzniecības un mazumtirdzniecības telpu grupa
16.2.4. Stāvs (stāvi), kurā atrodas telpu grupa:.....	1
16.2.5. Telpu skaits:.....	4
16.2.6. Kopējā platība (m²):.....	66.6
16.2.7. Kadastrālās uzmērīšanas datums:.....	29.11.2023
16.2.8. Ekspluatācijā pieņemšanas gads(-i):.....	Nav
16.2.9. Telpu grupa ietilpst dzīvokļa īpašumā ar kadastra numuru:.....	Nav
16.2.10. Telpu grupa ietilpst būvē ar kadastra apzīmējumu:.....	42010052407003
16.2.11. Būve atrodas vai daļēji atrodas uz zemes vienības ar kadastra apzīmējumu:.....	42010050036
16.3. Telpu grupas kadastra apzīmējums:.....	42010052407003004
16.3.1. Adrese:.....	Nav
16.3.2. Nosaukums:.....	Vairumtirdzniecības un mazumtirdzniecības telpu grupa
16.3.3. Lietošanas veids:.....	1230 - Vairumtirdzniecības un mazumtirdzniecības telpu grupa
16.3.4. Stāvs (stāvi), kurā atrodas telpu grupa:.....	1
16.3.5. Telpu skaits:.....	3
16.3.6. Kopējā platība (m²):.....	79.2
16.3.7. Kadastrālās uzmērīšanas datums:.....	22.12.2023
16.3.8. Ekspluatācijā pieņemšanas gads(-i):.....	Nav

16.3.9. Telpu grupa ietilpst dzīvokļa īpašumā ar kadastra numuru:.....	Nav
16.3.10. Telpu grupa ietilpst būvē ar kadastra apzīmējumu:.....	42010052407003
16.3.11. Būve atrodas vai daļēji atrodas uz zemes vienības ar kadastra apzīmējumu:.....	42010050036
16.4. Telpu grupas kadastra apzīmējums:.....	42010052407003005
16.4.1. Adrese:.....	Nav
16.4.2. Nosaukums:.....	Biroja telpu grupa
16.4.3. Lietošanas veids:.....	1220 - Biroja telpu grupa
16.4.4. Stāvs (stāvi), kurā atrodas telpu grupa:.....	1
16.4.5. Telpu skaits:.....	1
16.4.6. Kopējā platība (m²):.....	49.8
16.4.7. Kadastrālās uzmērīšanas datums:.....	29.11.2023
16.4.8. Eksploatācijā pieņemšanas gads(-i):.....	Nav
16.4.9. Telpu grupa ietilpst dzīvokļa īpašumā ar kadastra numuru:.....	Nav
16.4.10. Telpu grupa ietilpst būvē ar kadastra apzīmējumu:.....	42010052407003
16.4.11. Būve atrodas vai daļēji atrodas uz zemes vienības ar kadastra apzīmējumu:.....	42010050036
16.5. Telpu grupas kadastra apzīmējums:.....	42010052407003006
16.5.1. Adrese:.....	Nav
16.5.2. Nosaukums:.....	Neklasificēta telpu grupa
16.5.3. Lietošanas veids:.....	1274 - Cita, iepriekš neklasificēta, telpu grupa
16.5.4. Stāvs (stāvi), kurā atrodas telpu grupa:.....	1
16.5.5. Telpu skaits:.....	1
16.5.6. Kopējā platība (m²):.....	8.9
16.5.7. Kadastrālās uzmērīšanas datums:.....	29.11.2023
16.5.8. Eksploatācijā pieņemšanas gads(-i):.....	Nav
16.5.9. Telpu grupa ietilpst dzīvokļa īpašumā ar kadastra numuru:.....	Nav
16.5.10. Telpu grupa ietilpst būvē ar kadastra apzīmējumu:.....	42010052407003
16.5.11. Būve atrodas vai daļēji atrodas uz zemes vienības ar kadastra apzīmējumu:.....	42010050036
16.6. Telpu grupas kadastra apzīmējums:.....	42010052407003007
16.6.1. Adrese:.....	Nav
16.6.2. Nosaukums:.....	Neklasificēta telpu grupa
16.6.3. Lietošanas veids:.....	1274 - Cita, iepriekš neklasificēta, telpu grupa
16.6.4. Stāvs (stāvi), kurā atrodas telpu grupa:.....	1
16.6.5. Telpu skaits:.....	1
16.6.6. Kopējā platība (m²):.....	5.5
16.6.7. Kadastrālās uzmērīšanas datums:.....	29.11.2023
16.6.8. Eksploatācijā pieņemšanas gads(-i):.....	Nav
16.6.9. Telpu grupa ietilpst dzīvokļa īpašumā ar kadastra numuru:.....	Nav
16.6.10. Telpu grupa ietilpst būvē ar kadastra apzīmējumu:.....	42010052407003
16.6.11. Būve atrodas vai daļēji atrodas uz zemes vienības ar kadastra apzīmējumu:.....	42010050036
16.7. Telpu grupas kadastra apzīmējums:.....	42010052407003008
16.7.1. Adrese:.....	Nav
16.7.2. Nosaukums:.....	Biroja telpu grupa
16.7.3. Lietošanas veids:.....	1220 - Biroja telpu grupa
16.7.4. Stāvs (stāvi), kurā atrodas telpu grupa:.....	2
16.7.5. Telpu skaits:.....	1
16.7.6. Kopējā platība (m²):.....	96.1
16.7.7. Kadastrālās uzmērīšanas datums:.....	29.11.2023

16.7.8. Eksploatācijā pieņemšanas gads(-i):	Nav
16.7.9. Telpu grupa ietilpst dzīvokļa īpašumā ar kadastra numuru:	Nav
16.7.10. Telpu grupa ietilpst būvē ar kadastra apzīmējumu:	42010052407003
16.7.11. Būve atrodas vai daļēji atrodas uz zemes vienības ar kadastra apzīmējumu:	42010050036
16.8. Telpu grupas kadastra apzīmējums:	42010052407003009
16.8.1. Adrese:	Nav
16.8.2. Nosaukums:	Biroja telpu grupa
16.8.3. Lietošanas veids:	1220 - Biroja telpu grupa
16.8.4. Stāvs (stāvi), kurā atrodas telpu grupa:	1
16.8.5. Telpu skaits:	1
16.8.6. Kopējā platība (m²):	79.1
16.8.7. Kadastrālās uzmērīšanas datums:	29.11.2023
16.8.8. Eksploatācijā pieņemšanas gads(-i):	Nav
16.8.9. Telpu grupa ietilpst dzīvokļa īpašumā ar kadastra numuru:	Nav
16.8.10. Telpu grupa ietilpst būvē ar kadastra apzīmējumu:	42010052407003
16.8.11. Būve atrodas vai daļēji atrodas uz zemes vienības ar kadastra apzīmējumu:	42010050036
16.9. Telpu grupas kadastra apzīmējums:	42010052407003010
16.9.1. Adrese:	Nav
16.9.2. Nosaukums:	Biroja telpu grupa
16.9.3. Lietošanas veids:	1220 - Biroja telpu grupa
16.9.4. Stāvs (stāvi), kurā atrodas telpu grupa:	2
16.9.5. Telpu skaits:	1
16.9.6. Kopējā platība (m²):	77.4
16.9.7. Kadastrālās uzmērīšanas datums:	29.11.2023
16.9.8. Eksploatācijā pieņemšanas gads(-i):	Nav
16.9.9. Telpu grupa ietilpst dzīvokļa īpašumā ar kadastra numuru:	Nav
16.9.10. Telpu grupa ietilpst būvē ar kadastra apzīmējumu:	42010052407003
16.9.11. Būve atrodas vai daļēji atrodas uz zemes vienības ar kadastra apzīmējumu:	42010050036
16.10. Telpu grupas kadastra apzīmējums:	42010052407003011
16.10.1. Adrese:	Nav
16.10.2. Nosaukums:	Biroja telpu grupa
16.10.3. Lietošanas veids:	1220 - Biroja telpu grupa
16.10.4. Stāvs (stāvi), kurā atrodas telpu grupa:	2
16.10.5. Telpu skaits:	1
16.10.6. Kopējā platība (m²):	49.7
16.10.7. Kadastrālās uzmērīšanas datums:	29.11.2023
16.10.8. Eksploatācijā pieņemšanas gads(-i):	Nav
16.10.9. Telpu grupa ietilpst dzīvokļa īpašumā ar kadastra numuru:	Nav
16.10.10. Telpu grupa ietilpst būvē ar kadastra apzīmējumu:	42010052407003
16.10.11. Būve atrodas vai daļēji atrodas uz zemes vienības ar kadastra apzīmējumu:	42010050036
16.11. Telpu grupas kadastra apzīmējums:	42010052407003012
16.11.1. Adrese:	Nav
16.11.2. Nosaukums:	Biroja telpu grupa
16.11.3. Lietošanas veids:	1220 - Biroja telpu grupa
16.11.4. Stāvs (stāvi), kurā atrodas telpu grupa:	2
16.11.5. Telpu skaits:	1
16.11.6. Kopējā platība (m²):	41.4

16.11.7. Kadastrālās uzmērīšanas datums:.....	22.12.2023
16.11.8. Eksploatācijā pieņemšanas gads(-i):.....	Nav
16.11.9. Telpu grupa ietilpst dzīvokļa īpašumā ar kadastra numuru:.....	Nav
16.11.10. Telpu grupa ietilpst būvē ar kadastra apzīmējumu:.....	42010052407003
16.11.11. Būve atrodas vai daļēji atrodas uz zemes vienības ar kadastra apzīmējumu:.....	42010050036
16.12. Telpu grupas kadastra apzīmējums:.....	42010052407003013
16.12.1. Adrese:.....	Nav
16.12.2. Nosaukums:.....	Neklasificēta telpu grupa
16.12.3. Lietošanas veids:.....	1274 - Cita, iepriekš neklasificēta, telpu grupa
16.12.4. Stāvs (stāvi), kurā atrodas telpu grupa:.....	2
16.12.5. Telpu skaits:.....	1
16.12.6. Kopējā platība (m²):.....	26.8
16.12.7. Kadastrālās uzmērīšanas datums:.....	29.11.2023
16.12.8. Eksploatācijā pieņemšanas gads(-i):.....	Nav
16.12.9. Telpu grupa ietilpst dzīvokļa īpašumā ar kadastra numuru:.....	Nav
16.12.10. Telpu grupa ietilpst būvē ar kadastra apzīmējumu:.....	42010052407003
16.12.11. Būve atrodas vai daļēji atrodas uz zemes vienības ar kadastra apzīmējumu:.....	42010050036
16.13. Telpu grupas kadastra apzīmējums:.....	42010052407003014
16.13.1. Adrese:.....	Nav
16.13.2. Nosaukums:.....	Neklasificēta telpu grupa
16.13.3. Lietošanas veids:.....	1274 - Cita, iepriekš neklasificēta, telpu grupa
16.13.4. Stāvs (stāvi), kurā atrodas telpu grupa:.....	2
16.13.5. Telpu skaits:.....	1
16.13.6. Kopējā platība (m²):.....	9
16.13.7. Kadastrālās uzmērīšanas datums:.....	29.11.2023
16.13.8. Eksploatācijā pieņemšanas gads(-i):.....	Nav
16.13.9. Telpu grupa ietilpst dzīvokļa īpašumā ar kadastra numuru:.....	Nav
16.13.10. Telpu grupa ietilpst būvē ar kadastra apzīmējumu:.....	42010052407003
16.13.11. Būve atrodas vai daļēji atrodas uz zemes vienības ar kadastra apzīmējumu:.....	42010050036
16.14. Telpu grupas kadastra apzīmējums:.....	42010052407003015
16.14.1. Adrese:.....	Nav
16.14.2. Nosaukums:.....	Neklasificēta telpu grupa
16.14.3. Lietošanas veids:.....	1274 - Cita, iepriekš neklasificēta, telpu grupa
16.14.4. Stāvs (stāvi), kurā atrodas telpu grupa:.....	2
16.14.5. Telpu skaits:.....	1
16.14.6. Kopējā platība (m²):.....	26.5
16.14.7. Kadastrālās uzmērīšanas datums:.....	29.11.2023
16.14.8. Eksploatācijā pieņemšanas gads(-i):.....	Nav
16.14.9. Telpu grupa ietilpst dzīvokļa īpašumā ar kadastra numuru:.....	Nav
16.14.10. Telpu grupa ietilpst būvē ar kadastra apzīmējumu:.....	42010052407003
16.14.11. Būve atrodas vai daļēji atrodas uz zemes vienības ar kadastra apzīmējumu:.....	42010050036
16.15. Telpu grupas kadastra apzīmējums:.....	42010052407003901
16.15.1. Adrese:.....	Nav
16.15.2. Nosaukums:.....	Koplietošanas telpu grupa
16.15.3. Lietošanas veids:.....	1200 - Koplietošanas telpu grupa
16.15.4. Stāvs (stāvi), kurā atrodas telpu grupa:.....	1, 2
16.15.5. Telpu skaits:.....	17

16.15.6. Kopējā platība (m²):.....276.2
 16.15.7. Kadastrālās uzmērīšanas datums:.....22.12.2023
 16.15.8. Eksploatācijā pieņemšanas gads(-i):.....Nav
 16.15.9. Telpu grupa ietilpst dzīvokļa īpašumā ar kadastra numuru:.....Nav
 16.15.10. Telpu grupa ietilpst būvē ar kadastra apzīmējumu:.....42010052407003
 16.15.11. Būve atrodas vai daļēji atrodas uz zemes vienības ar kadastra apzīmējumu:.....
 42010050036

17. Telpu grupas kopējās platības sadalījums pa telpu veidiem un telpu raksturojošie rādītāji

17.1. Telpu grupas kadastra apzīmējums:.....42010052407003002

Numurs	Nosaukums	Veids	Stāvs	Augstums (m)	Mazākais augstums (m)	Lielākais augstums (m)	Platība (m²)	Eksploatācijā pieņemšanas gads(-i)
1	Konfrēču telpa	4 - Nedzīvojamā iekštelpa	1	3.54	3.54	3.54	83.1	Nav

17.2. Telpu grupas kadastra apzīmējums:.....42010052407003003

Numurs	Nosaukums	Veids	Stāvs	Augstums (m)	Mazākais augstums (m)	Lielākais augstums (m)	Platība (m²)	Eksploatācijā pieņemšanas gads(-i)
1	Kafejnīcas apmeklētāju telpa	4 - Nedzīvojamā iekštelpa	1	3.58	3.58	3.58	43.8	Nav
2	Kafejnīcas ražošanas telpa	4 - Nedzīvojamā iekštelpa	1	3.57	3.57	3.57	14	Nav
3	Kafejnīcas personāla telpa	4 - Nedzīvojamā iekštelpa	1	3.56	3.56	3.56	5.9	Nav
4	Kafejnīcas personāla sanmezgls	4 - Nedzīvojamā iekštelpa	1	3.56	3.56	3.56	2.9	Nav

17.3. Telpu grupas kadastra apzīmējums:.....42010052407003004

Numurs	Nosaukums	Veids	Stāvs	Augstums (m)	Mazākais augstums (m)	Lielākais augstums (m)	Platība (m²)	Eksploatācijā pieņemšanas gads(-i)
1	Demonstrāciju - ražošanas telpa	4 - Nedzīvojamā iekštelpa	1	3.59	3.59	3.59	71.7	Nav
2	Personāla telpa	4 - Nedzīvojamā iekštelpa	1	3.62	3.62	3.62	4.4	Nav
3	Personāla sanmezgls	4 - Nedzīvojamā iekštelpa	1	3.63	3.63	3.63	3.1	Nav

17.4. Telpu grupas kadastra apzīmējums:.....42010052407003005

Numurs	Nosaukums	Veids	Stāvs	Augstums (m)	Mazākais augstums (m)	Lielākais augstums (m)	Platība (m²)	Eksploatācijā pieņemšanas gads(-i)
1	Biroja telpa līdz 7 darba vietām	4 - Nedzīvojamā iekštelpa	1	3.66	3.66	3.66	49.8	Nav

17.5. Telpu grupas kadastra apzīmējums:.....42010052407003006

Numurs	Nosaukums	Veids	Stāvs	Augstums (m)	Mazākais augstums (m)	Lielākais augstums (m)	Platība (m²)	Eksploatācijā pieņemšanas gads(-i)
1	Tehniskā telpa	4 - Nedzīvojamā iekštelpa	1	3.13	3.13	3.13	8.9	Nav

17.6. Telpu grupas kadastra apzīmējums:.....42010052407003007

Numurs	Nosaukums	Veids	Stāvs	Augstums (m)	Mazākais augstums (m)	Lielākais augstums (m)	Platība (m²)	Eksploatācijā pieņemšanas gads(-i)
1	Tehniskā telpa	4 - Nedzīvojamā iekštelpa	1	3.6	3.6	3.6	5.5	Nav

17.7. Telpu grupas kadastra apzīmējums:.....42010052407003008

Numurs	Nosaukums	Veids	Stāvs	Augstums (m)	Mazākais augstums (m)	Lielākais augstums (m)	Platība (m²)	Eksploatācijā pieņemšanas gads(-i)
1	Biroju telpa līdz 14 darba vietām	4 - Nedzīvojamā iekštelpa	2	3.57	3.25	3.89	96.1	Nav

17.8. Telpu grupas kadastra apzīmējums:.....42010052407003009

Numurs	Nosaukums	Veids	Stāvs	Augstums (m)	Mazākais augstums (m)	Lielākais augstums (m)	Platība (m²)	Eksploatācijā pieņemšanas gads(-i)
1	Biroja telpa līdz 11 darba vietām	4 - Nedzīvojamā iekštelpa	1	3.62	3.31	3.92	79.1	Nav

17.9. Telpu grupas kadastra apzīmējums:.....42010052407003010

Numurs	Nosaukums	Veids	Stāvs	Augstums (m)	Mazākais augstums (m)	Lielākais augstums (m)	Platība (m²)	Ekspluatācijā pieņemšanas gads(-i)
1	Biroja telpa līdz 10 darba vietām	4 - Nedzīvojamā iekštelpa	2	3.72	3.37	4.07	77.4	Nav

17.10. Telpu grupas kadastra apzīmējums:.....42010052407003011

Numurs	Nosaukums	Veids	Stāvs	Augstums (m)	Mazākais augstums (m)	Lielākais augstums (m)	Platība (m²)	Ekspluatācijā pieņemšanas gads(-i)
1	Biroja telpa līdz 7 darba vietām	4 - Nedzīvojamā iekštelpa	2	3.57	3.26	3.88	49.7	Nav

17.11. Telpu grupas kadastra apzīmējums:.....42010052407003012

Numurs	Nosaukums	Veids	Stāvs	Augstums (m)	Mazākais augstums (m)	Lielākais augstums (m)	Platība (m²)	Ekspluatācijā pieņemšanas gads(-i)
1	Biroja telpa līdz 6 darba vietām	4 - Nedzīvojamā iekštelpa	2	3.57	3.26	3.88	41.4	Nav

17.12. Telpu grupas kadastra apzīmējums:.....42010052407003013

Numurs	Nosaukums	Veids	Stāvs	Augstums (m)	Mazākais augstums (m)	Lielākais augstums (m)	Platība (m²)	Ekspluatācijā pieņemšanas gads(-i)
1	Tehniskā telpa	4 - Nedzīvojamā iekštelpa	2	3.49	3.18	3.8	26.8	Nav

17.13. Telpu grupas kadastra apzīmējums:.....42010052407003014

Numurs	Nosaukums	Veids	Stāvs	Augstums (m)	Mazākais augstums (m)	Lielākais augstums (m)	Platība (m²)	Ekspluatācijā pieņemšanas gads(-i)
1	Terase	5 - Nedzīvojamā ārtelpa	2	3.4	3.1	3.69	9	Nav

17.14. Telpu grupas kadastra apzīmējums:.....42010052407003015

Numurs	Nosaukums	Veids	Stāvs	Augstums (m)	Mazākais augstums (m)	Lielākais augstums (m)	Platība (m²)	Ekspluatācijā pieņemšanas gads(-i)
1	Atklāta platforma	5 - Nedzīvojamā ārtelpa	2	Nav	Nav	Nav	26.5	Nav

17.15. Telpu grupas kadastra apzīmējums:.....42010052407003901

Numurs	Nosaukums	Veids	Stāvs	Augstums (m)	Mazākais augstums (m)	Lielākais augstums (m)	Platība (m²)	Ekspluatācijā pieņemšanas gads(-i)
1	Vējtveris	6 - Koplietošanas iekštelpa	1	3.6	3.6	3.6	15.5	Nav
2	Ieejas vestibils ar koridoru	6 - Koplietošanas iekštelpa	1	3.49	3.37	3.6	74.5	Nav
3	Apkopes inventāra telpa	6 - Koplietošanas iekštelpa	1	3.39	3.39	3.39	5.1	Nav
4	Sanmezgls lietotājiem ar īpšām vajadzībām + higiēnas telpa	6 - Koplietošanas iekštelpa	1	3.38	3.38	3.38	8	Nav
5	Publisko sanitāro mezglu priekštelpa	6 - Koplietošanas iekštelpa	1	3.64	3.64	3.64	8.2	Nav
6	Kungu telpa	6 - Koplietošanas iekštelpa	1	3.42	3.22	3.62	6	Nav
7	Dāmu telpa	6 - Koplietošanas iekštelpa	1	3.68	3.68	3.68	8.1	Nav
8	Vējtveris	6 - Koplietošanas iekštelpa	1	2.53	2.53	2.53	3.4	Nav
9	Kāpņu telpa	6 - Koplietošanas iekštelpa	1	4.46	4.46	4.46	12.9	Nav
10	Iekštelpa	6 - Koplietošanas iekštelpa	1	7.53	7.53	7.53	4.4	Nav
11	Nojume	7 - Koplietošanas ārtelpa	1	3.04	3.04	3.04	1.5	Nav
12	Kāpņu telpa	6 - Koplietošanas iekštelpa	2	3.35	3.35	3.35	3.7	Nav
13	Koridors, koridors ar biroju virtuves zonu	6 - Koplietošanas iekštelpa	2	3.58	3.36	3.8	96.5	Nav
14	Publisko sanitāro mezglu priekštelpa	6 - Koplietošanas iekštelpa	2	3.66	3.45	3.87	8.2	Nav
15	Kungu telpa	6 - Koplietošanas iekštelpa	2	3.46	3.27	3.64	6.9	Nav
16	Dāmu telpa	6 - Koplietošanas iekštelpa	2	3.46	3.27	3.64	8	Nav
17	Vējtveris	6 - Koplietošanas iekštelpa	2	3.37	3.37	3.37	5.3	Nav

Izdrukas ID: 390002724935	Izdrukas datums: 28.12.2023	8 no 9
---------------------------	-----------------------------	--------

Skaidrojumi:

Nav – Kadastra informācijas sistēmā dati nav reģistrēti; Neregistrē – atbilstoši normatīvajiem aktiem dati netiek reģistrēti

18. Labiekārtojumi

18.1. Būves kadastra apzīmējums.....42010052407003


Reģistrētie labiekārtojumi	Noteikšanas veids (ja ir)	Apjoms (ja ir)
Apkure. Centralizētā	Apvidū ir konstatēts	
Aukstā ūdens apgāde. Centralizētā	Apvidū ir konstatēts	
Citi, iepriekš neklasificēti, labiekārtojumi. Pods / pisuārs / bidē	Apvidū ir konstatēts	
Drošības sistēmas. Aizsargsignalizācijas sistēma	Apvidū ir konstatēts	
Drošības sistēmas. Uguns aizsardzības sistēma	Apvidū ir konstatēts	
Elektroapgāde. Centralizētā	Apvidū ir konstatēts	
Kanalizācija. Centralizētā	Apvidū ir konstatēts	
Karstā ūdens apgāde. Centralizētā	Apvidū ir konstatēts	
Lifti. Pasažieru	Apvidū ir konstatēts	
Ugunsnoturības pakāpe	Dokuments	U2b
Vājstrāvas tīkli. Citi	Apvidū ir konstatēts	
Vēdināšana. Dabiskā	Apvidū ir konstatēts	
Vēdināšana. Piespiedu	Apvidū ir konstatēts	

18.1.1. Labiekārtojumu datums:22.12.2023


Kadastra apzīmējuma pārejas tabula:


Kadastra apzīmējumi pirms sadalīšanas	Adrese pirms sadalīšanas	Kadastra apzīmējumi pēc sadalīšanas	Adrese pēc sadalīšanas	Telpu grupu dzēšanas datums
42010052407003001	Raiņa iela 25, Cēsis	42010052407003002	Raiņa iela 25, Cēsis	: 2022. 12.05.
		42010052407003003	Raiņa iela 25, Cēsis	
		42010052407003004	Raiņa iela 25, Cēsis	
		42010052407003005	Raiņa iela 25, Cēsis	
		42010052407003006	Raiņa iela 25, Cēsis	
		42010052407003007	Raiņa iela 25, Cēsis	
		42010052407003008	Raiņa iela 25, Cēsis	
		42010052407003009	Raiņa iela 25, Cēsis	
		42010052407003010	Raiņa iela 25, Cēsis	
		42010052407003011	Raiņa iela 25, Cēsis	
		42010052407003012	Raiņa iela 25, Cēsis	

		42010052407003013	Raiņa iela 25, Cēsis	
		42010052407003014	Raiņa iela 25, Cēsis	
		42010052407003015	Raiņa iela 25, Cēsis	
		42010052407003901	Raiņa iela 25, Cēsis	

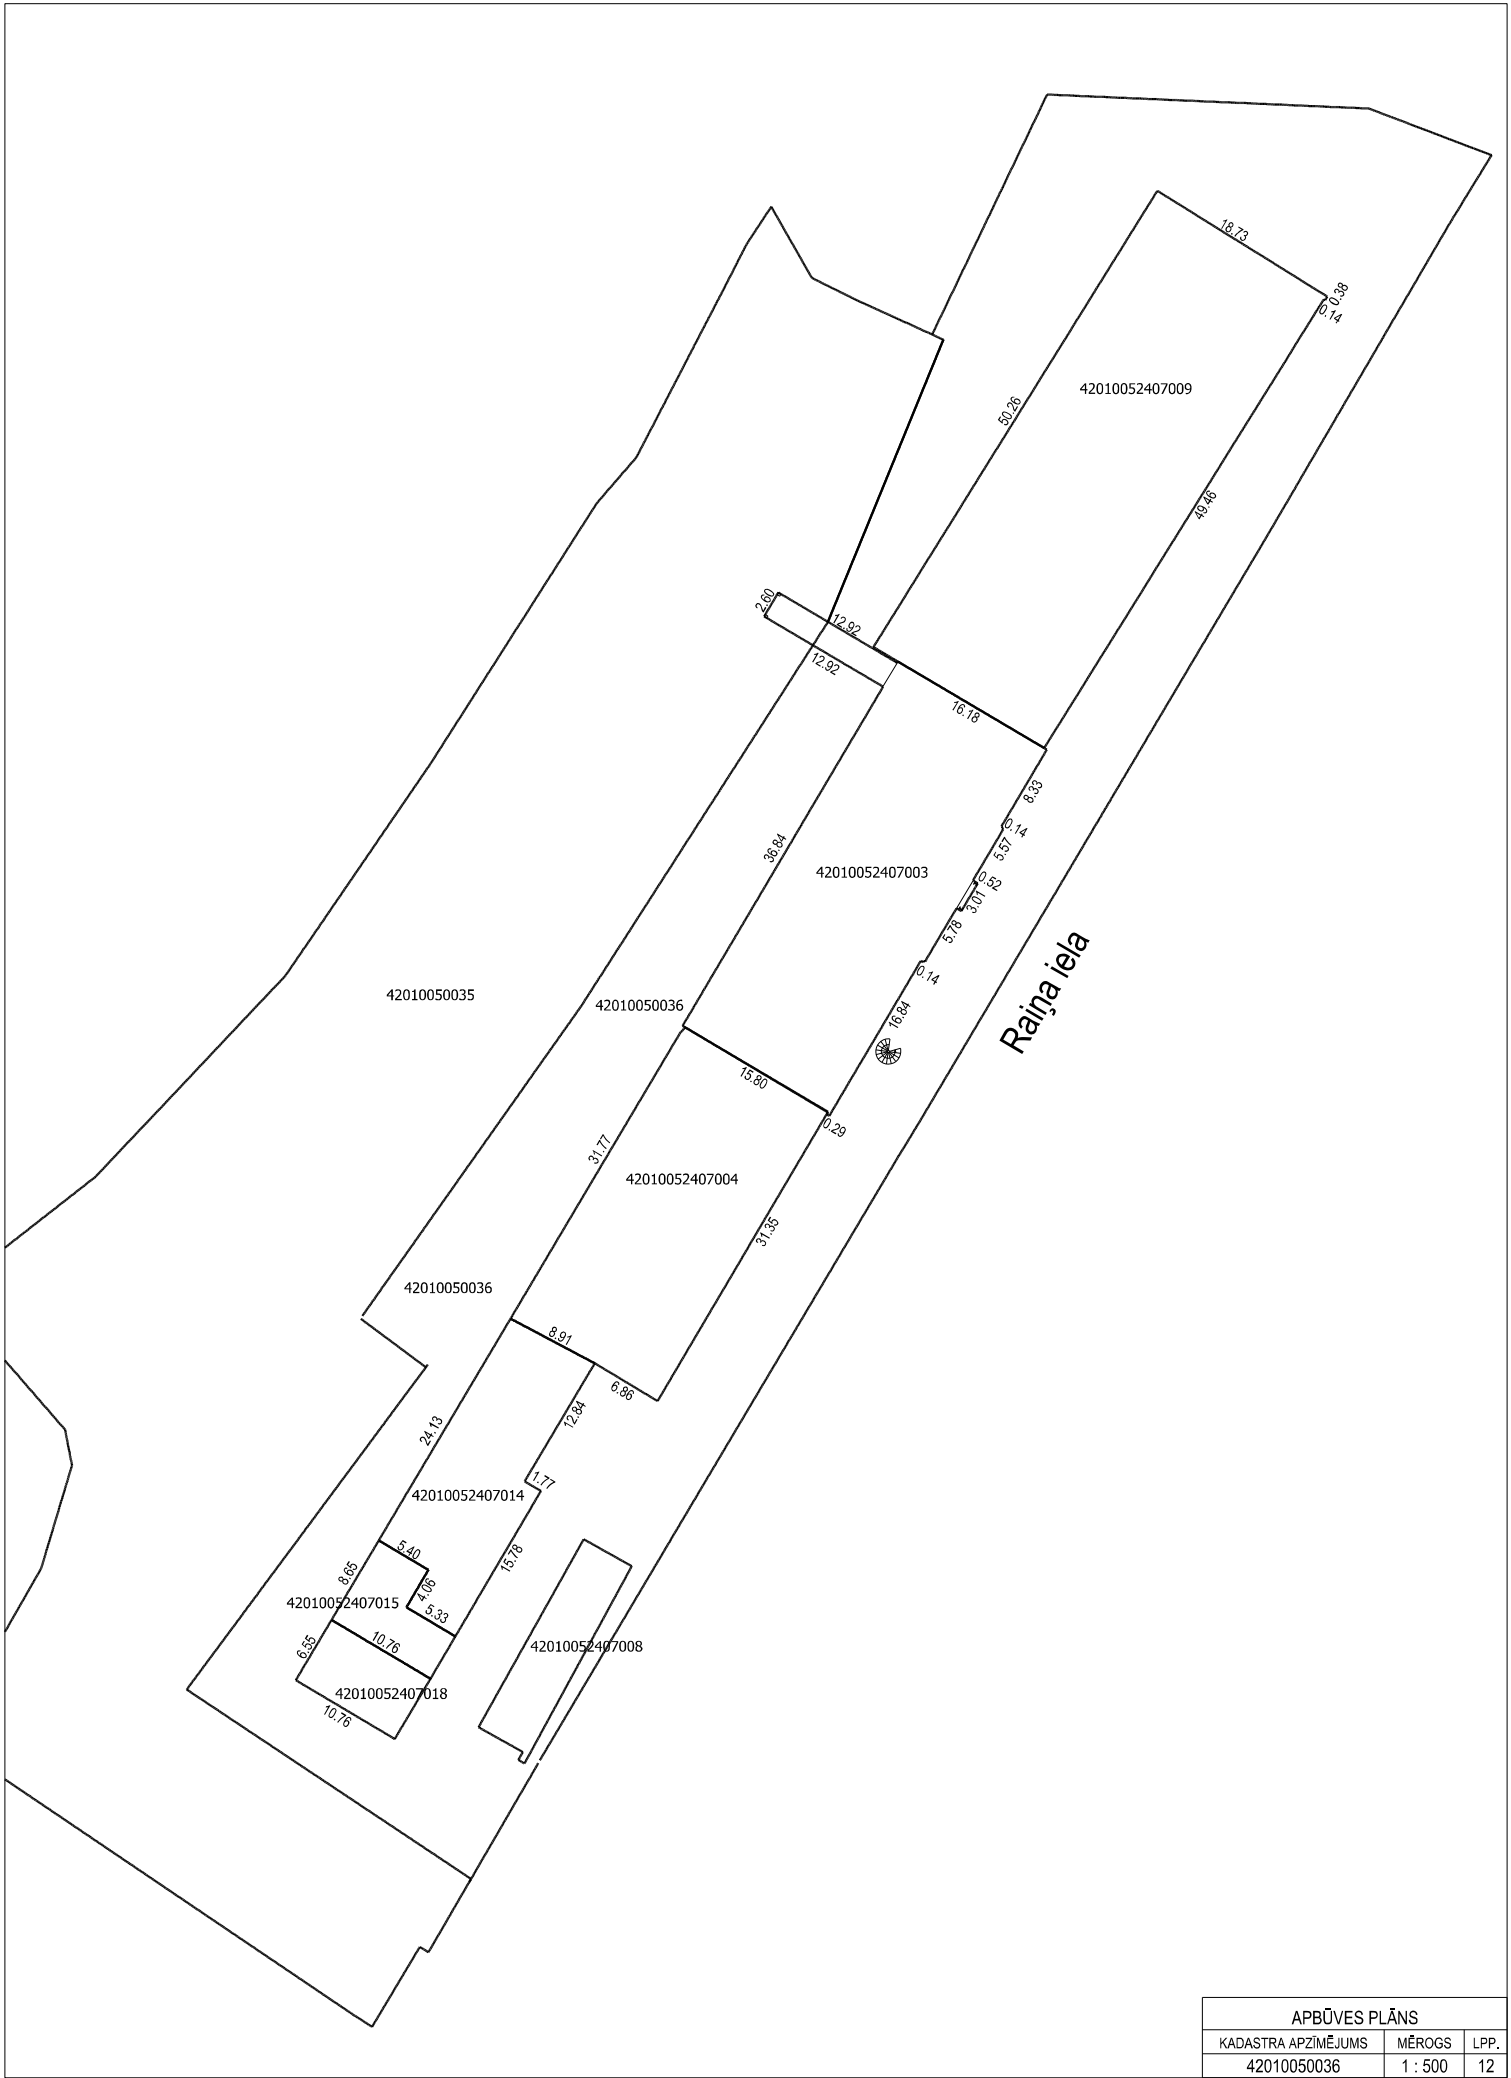

APBŪVES PLĀNS		
KADASTRA APZĪMĒJUMS	MĒROGS	LPP.
42010050036	1 : 500	12

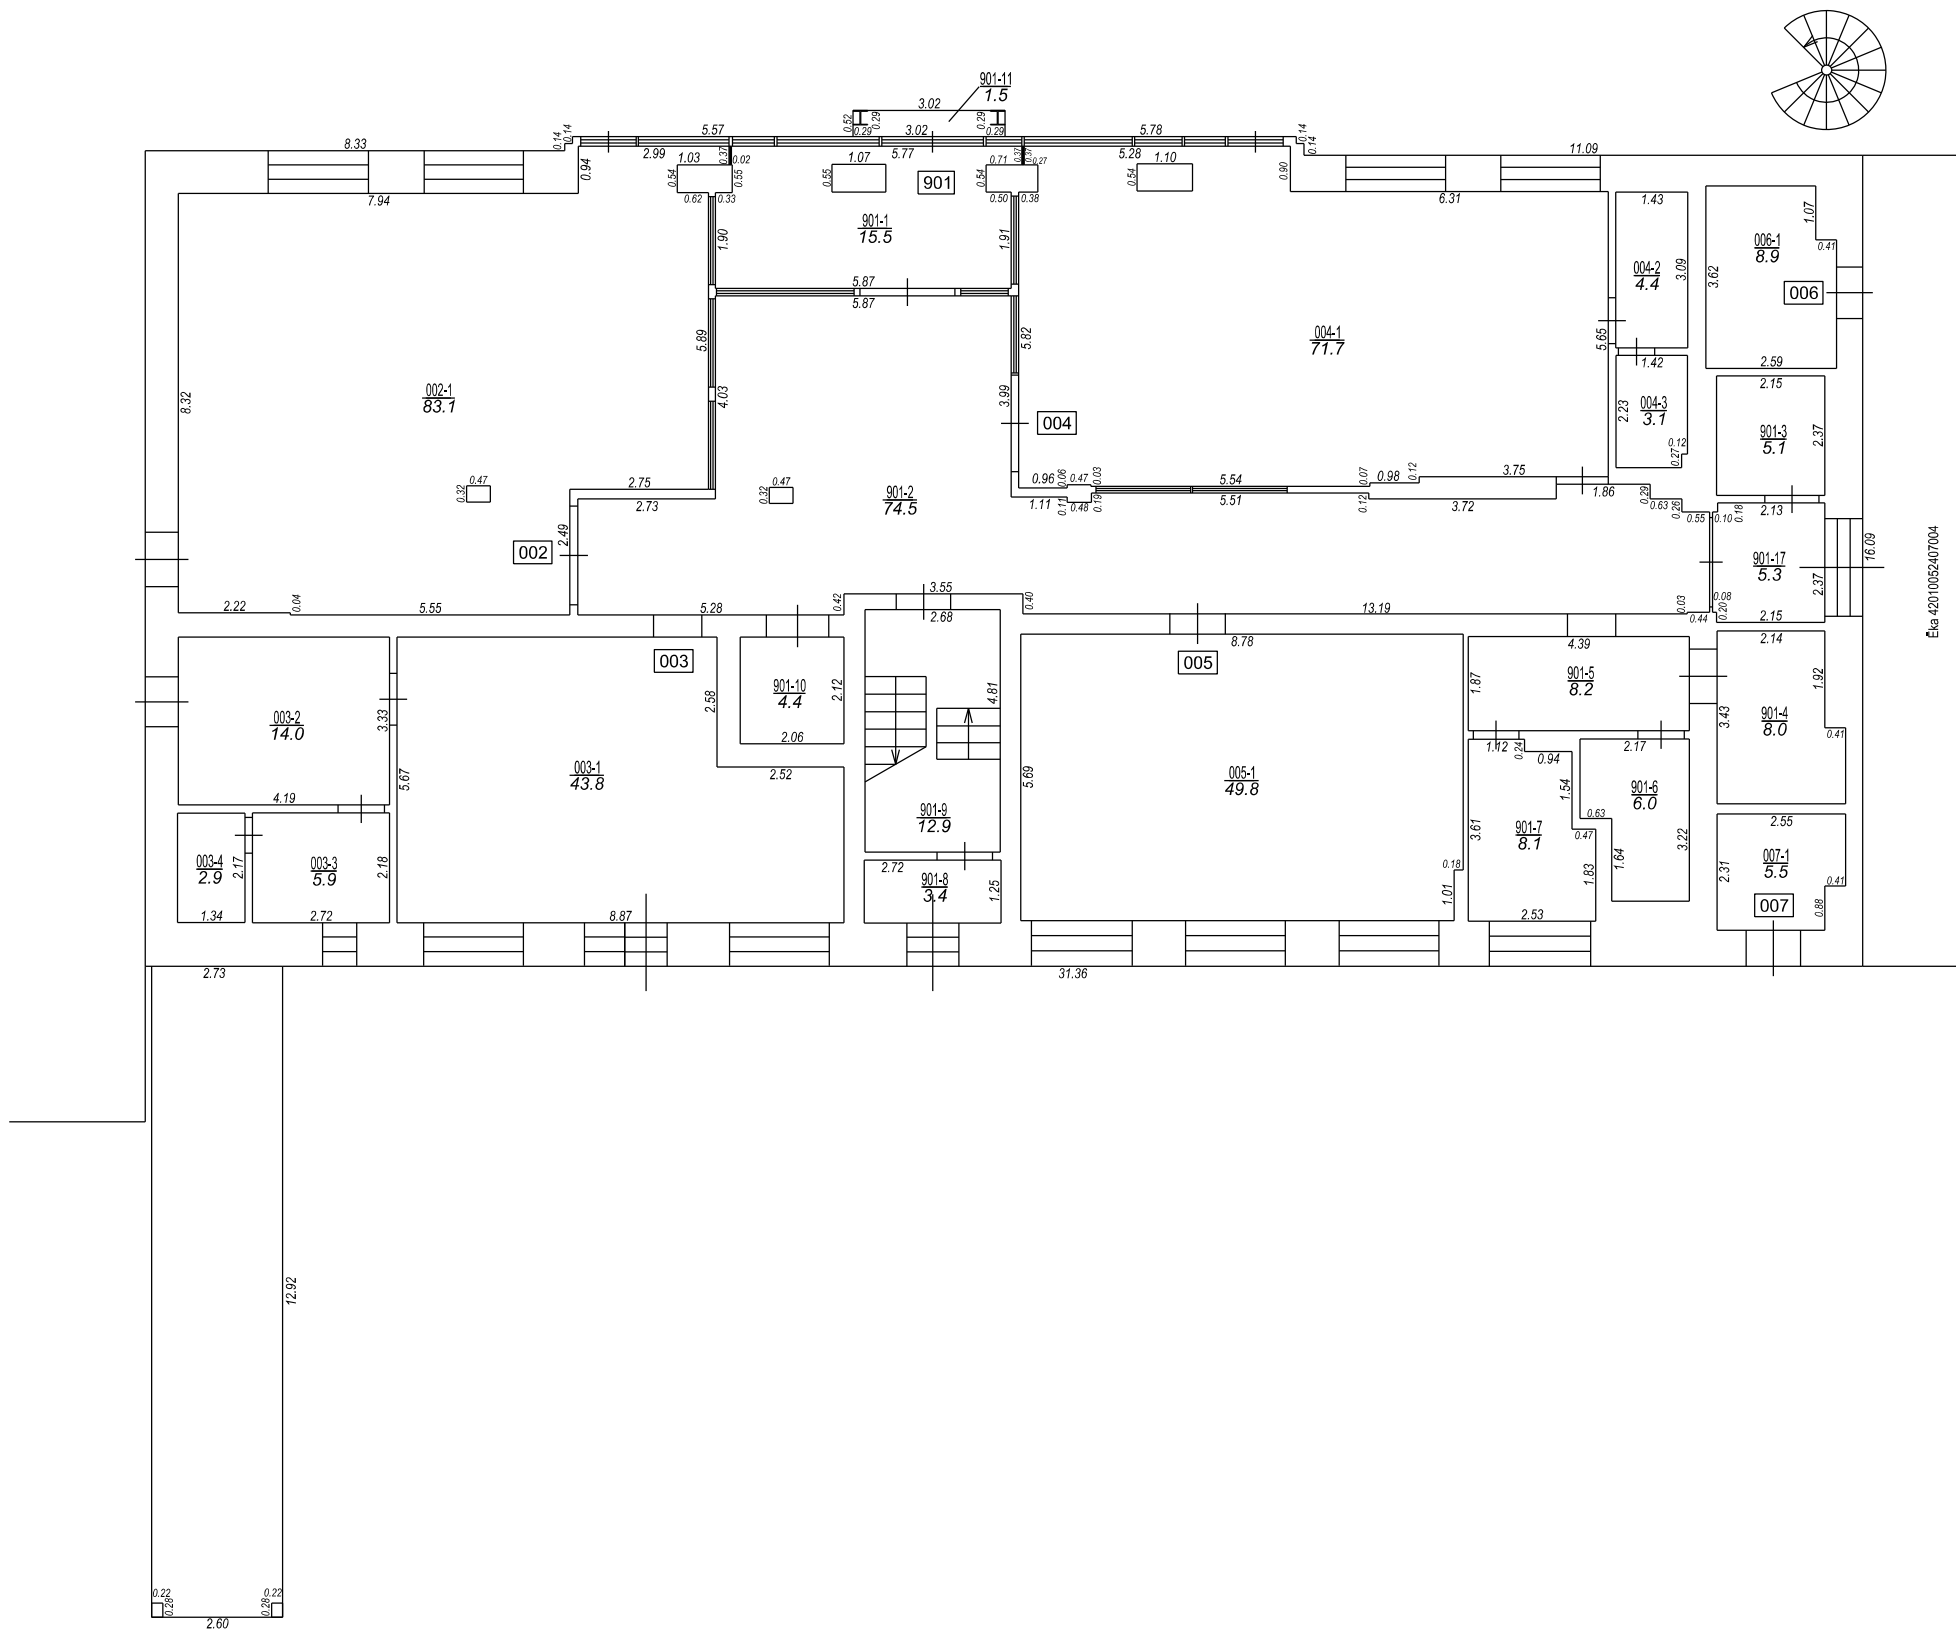

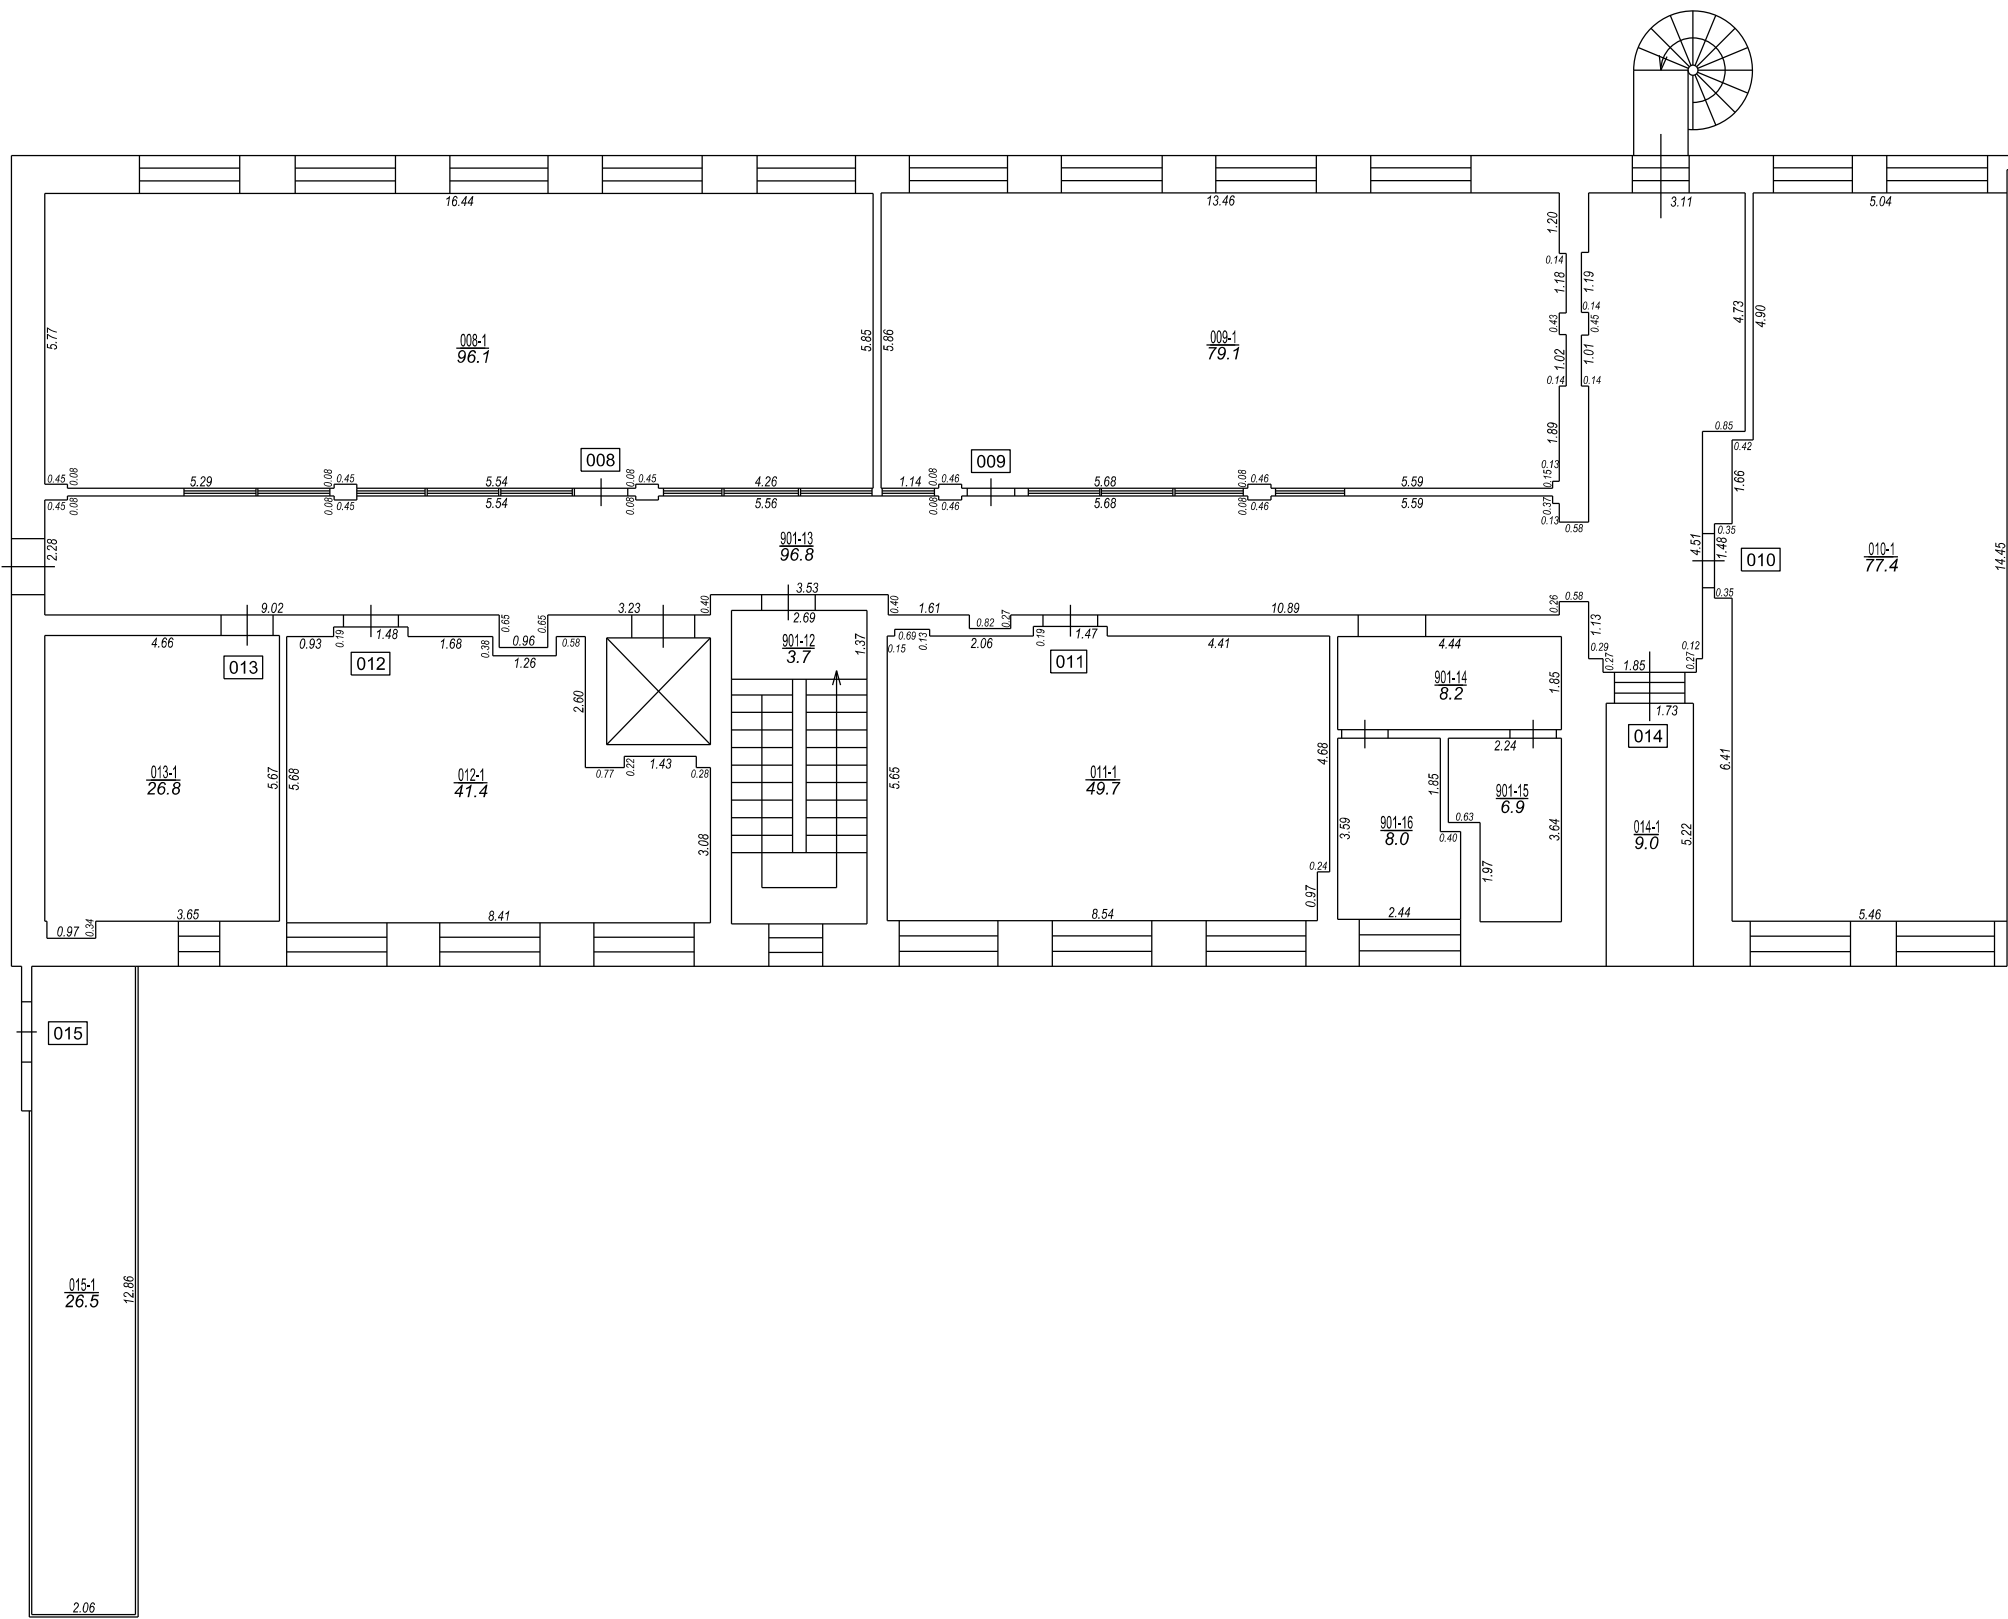

STĀVA PLĀNS			
KADASTRA APZĪMĒJUMS	STĀVS	MĒROGS	LPP.
42010052407003	2	1 : 150	14



42010052407003_20231129_EF_3



42010052407003_20231129_EF_4

