



"Pandera šķūnis"

Taurenē, Taurenē pagastā, Cēsu novadā, ēkas kadastra apzīmējums 4286 002 0331 001,
Nedzīvojamā telpa Nr.2, iznomājamā platība 32.0 m²

Pirmā stāva plāns

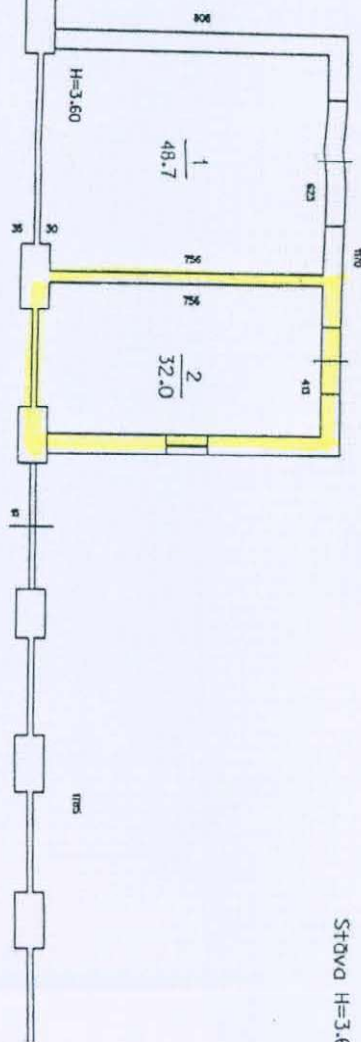

$$\frac{3}{720.3}$$

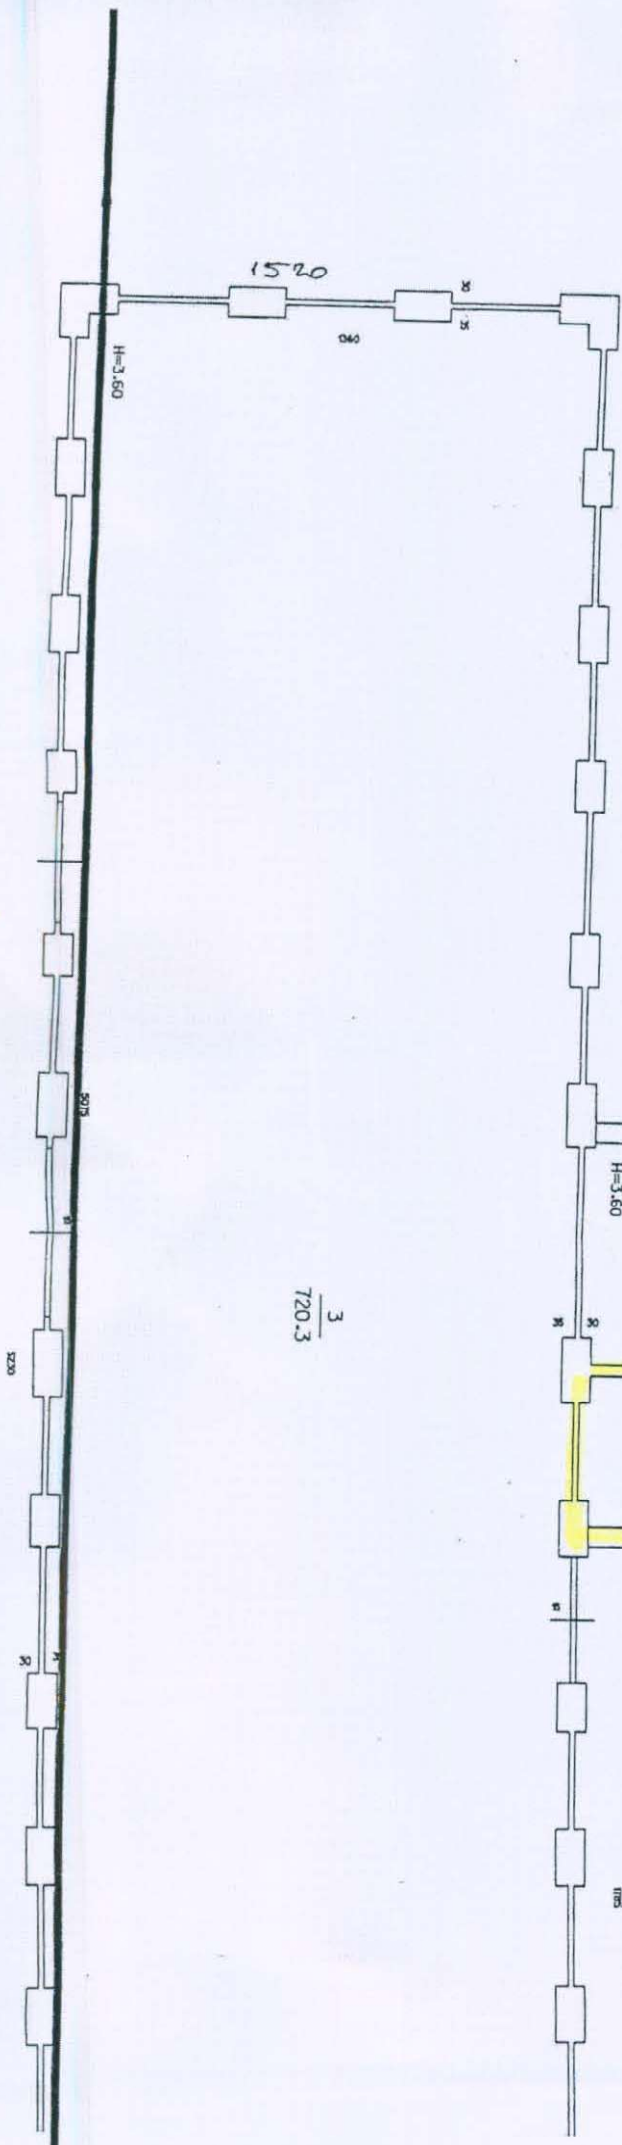

Sagatavoja
nekustamā īpašuma speciāliste

D.Slaidiņa

Mērogs 1:200