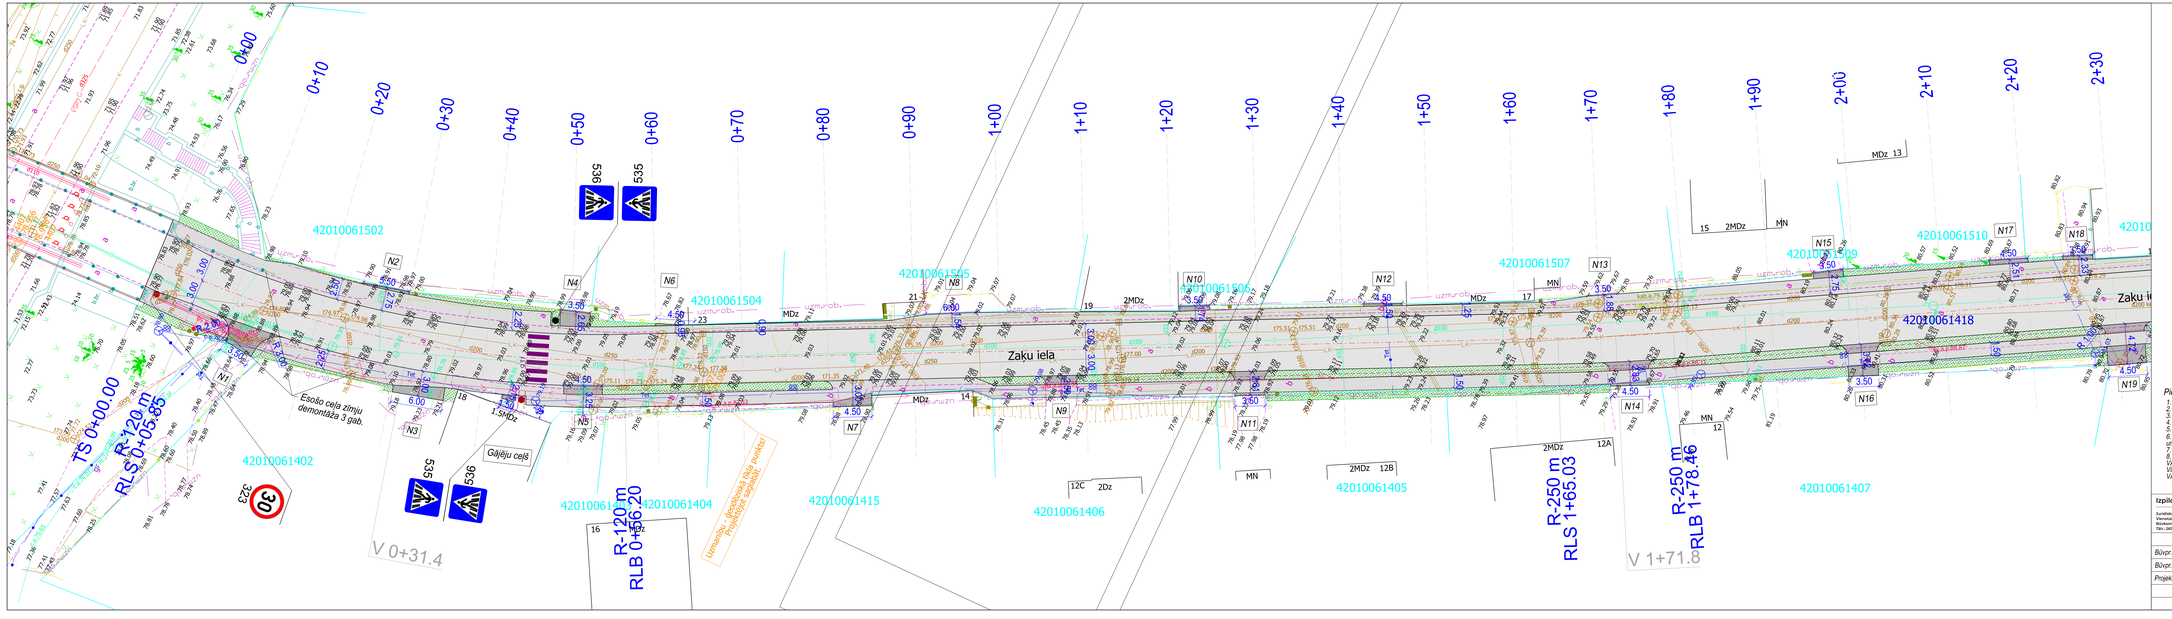

LIETOTIE APZĪMĒJUMI

Trases plānā		Asfaltbetona segums	
Projektētā ceļa ass		Bruģakmens segums	
Betona apmales 100.30.15.		Zaļā zona	
Betona apmales 100.30/22.15.		Horizontālie apzīmējumi	apzīmējumi
Betona apmales 100.22.15.		Projektētais apgaismojums	
Betona apmales 100.20.8.		Saglabājamās ceļa zīmes	
Uzstādāmās ceļa zīmes		Projektētā grāvja	
Ģeoloģijas urbums		Iebrauktuvju pīlāksnes	
Cērtams koks		Norādu balsts	
Cērtams krūms		C/z balsts ar izmesumu	
C/z balsts			
Balts reljefa brugis			

Piezīmes:

1. Visi izmēri un augstumi doti metros, ja nav dota cita mērvienība.
2. Projekta līnijas augstumi precizējami būvniecības laikā.
3. Būvdarbi izpildāmi atbilstoši pazemes komunikāciju un gaisvada līniju aizsardzības prasībām.
4. Nobrauktuves un piesāļumus piesaistīt esošajām augstumu atzīmēm.
5. Pirms zemes darbiem veikt kontrolmērījumus dāņā.
6. Visas atkāpes no būvprojekta risinājumiem, kā arī būvniecības gaitā nepieciešamos papildu risinājumus, pirms pasūtījumu veikšanas un darbu uzsākšanas saskaņot ar būvprojekta autoru.
7. Vērtīgo esošo koku saktu aizsardzību būvdarbu akertaļās zonās.
8. Būvdarbi veicami saskaņā ar VAS "Latvijas Valsts ceļi" Cēsu nodaļā saņemtā atļauju darbu veikšanai valsts autoceļa zemes nodalījuma joslā, būvuzņēmējam iesniegt
VAS "Latvijas Valsts ceļi" Cēsu nodaļai darba vietas un satiksmes organizācijas shēmu un darbu veikšanas laika grafiku.
Vismaz 20 dienas pirms būvdarbu uzsākšanas ceļa zemes nodalījuma joslā, būvuzņēmējam
VAS "Latvijas Valsts ceļi" Cēsu nodaļā saņemt atļauju darbu veikšanai valsts autoceļa zemes nodalījuma joslā.

Izpildītājs: SIA "RK projekti"			
Juridiskā adrese: Oliņu iela 10-8, Rīga, LV-2164, Valmieras reģistrācijas Nr. 42403040333			
Būvkomersanta reģistrācijas Nr. 13630			
Tālr.: 26156855, e-pasts kaspars.kubulins@gmail.com			
	Paraksts	Uzvārds	Datums
Būvpr.vad.		K.Kubuliņš	07.2021.
Būvpr.dāj.vad.		K.Kubuliņš	07.2021.
Projektētja		J.Vējups	07.2021.

Pasūtītājs:	Pasūtījuma Nr.
Cēsu novada pašvaldība	Nr.378/2021/3-3-12
Projekts: Zaķu ielas, posmā no Zaķu ielas pārvada līdz Zaķupes ielai,pārbūve, Cēsīs, Cēsu novadā	Stadija / Lapa/Lapas
	BP / 1/2
Rasējums:	Rasējuma marka
Ģenerālplāns	GP-2
	Mērogs / Lapas caurmēr. Nr.
	1: 250 /