

Cēsu novada teritorijas plānojums


2016.-2026.

Teritorijas ar īpašiem noteikumiem

Cēsu pilsētā



Cēsu novada teritorijas plānojums 2016.-2026. gadam apstiprināts ar Cēsu novada domes 24.11.2016. sēdes lēmumu Nr.301 (protokola Nr. 17. 5. §) un tā grafiskā daļa un teritorijas izmantošanas un apbūves noteikumi izdoti kā Cēsu novada pašvaldības 24.11.2016. saistošie noteikumi Nr.21

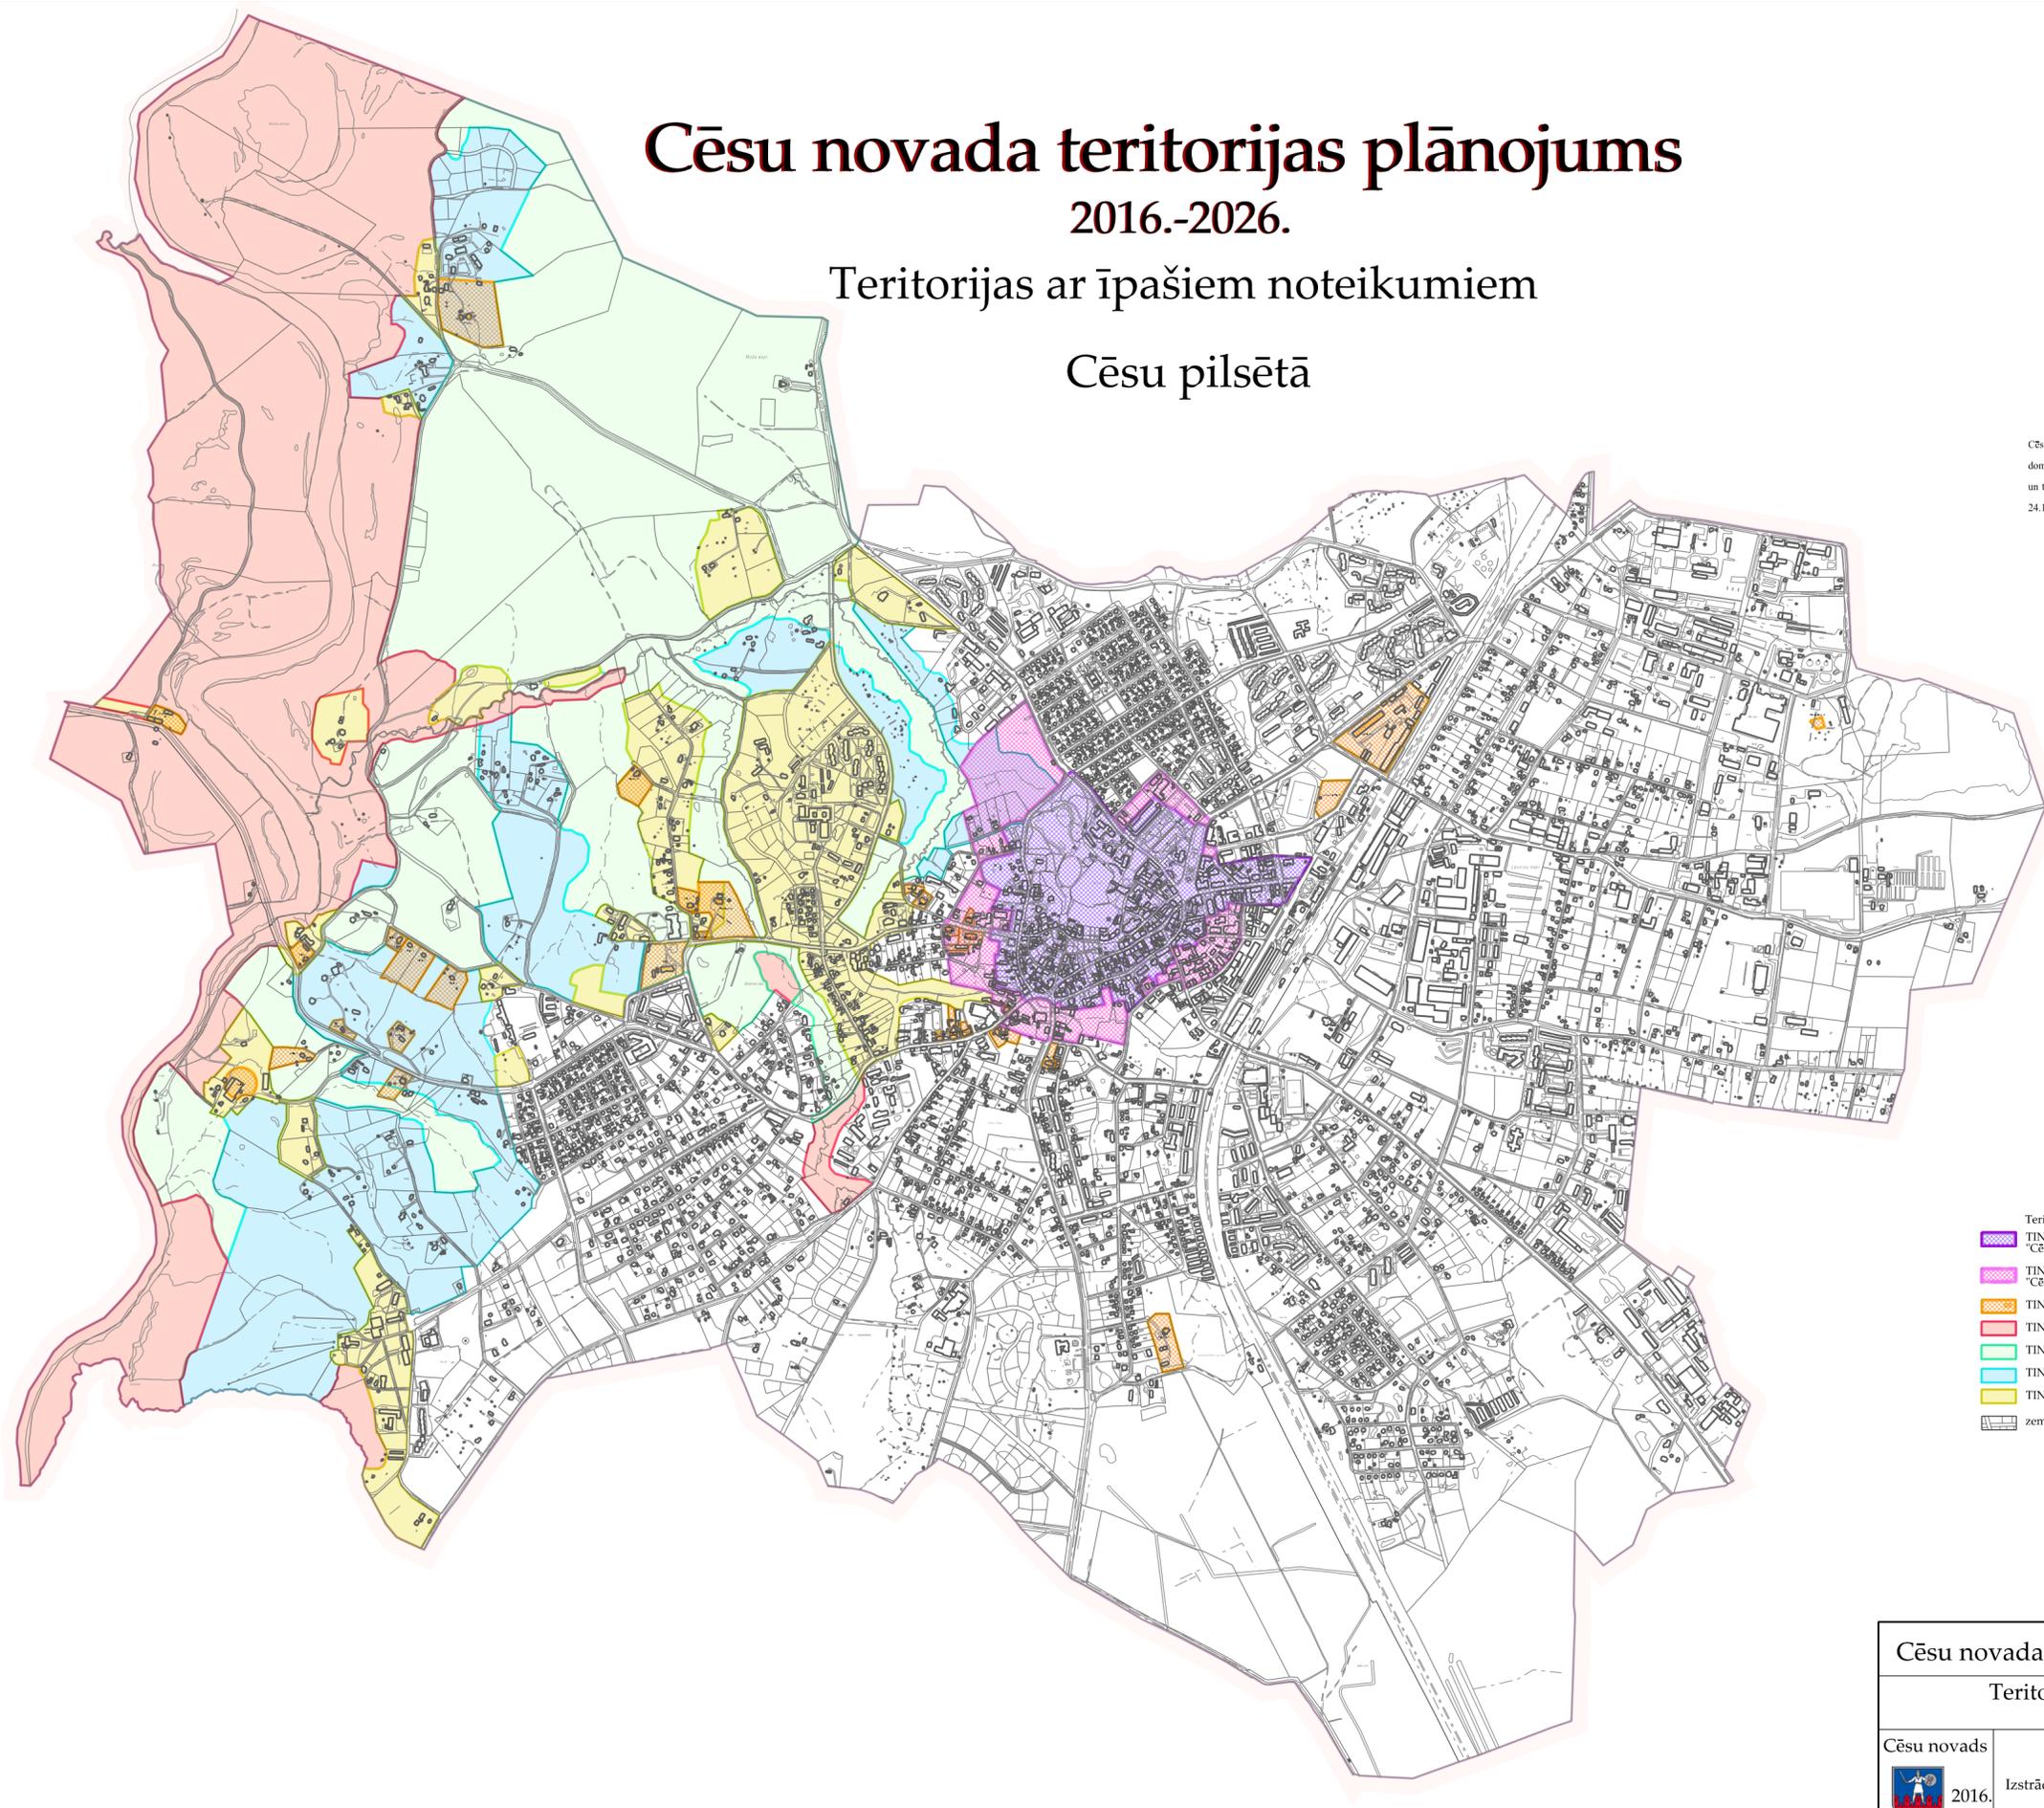

Apzīmējumi:

- Teritorijas ar īpašiem noteikumiem(TIN)
- TIN1 (1020100) valsts nozīmes pilsētubūvniecības piemineklis "Cēsu pilsētas vēsturiskais centrs"
 - TIN11 (1020101) valsts nozīmes pilsētubūvniecības pieminekļa "Cēsu pilsētas vēsturiskais centrs" aizsardzības zona
 - TIN 4 (1020400) vietējās nozīmes kultūrvēsturisko objektu teritorija
 - TIN41 (1020401) Cēsu dabas un kultūrvēsturiskā parka dabas lieguma zona
 - TIN42 (1020402) Cēsu dabas un kultūrvēsturiskā parka dabas parka zona
 - TIN43 (1020403) Cēsu dabas un kultūrvēsturiskā parka ainavu aizsardzības zona
 - TIN44 (1020404) Cēsu dabas un kultūrvēsturiskā parka neitrālā zona
 - zemes vienību robežas

Latvijas ģeodēziskā koordinātu sistēma LKS-92 TM

Izmantota topogrāfiskā karte mērogā 1:2000, 2011. gads, Latvijas Ģeotelpiskās informācijas aģentūra

Izmantoti VZD 2015. gada oktobra kadastra informācijas dati

Šī karte ir Cēsu novada teritorijas plānojuma 2016.-2026. gadam sastāvdaļa

Cēsu novada teritorijas plānojums 2016.-2026.				
Teritorijas ar īpašiem noteikumiem Cēsu pilsētā				
Cēsu novads		Z. Jēkabsons	27.01.2016.	17 lapas
 2016.	Izstrādāja:	M. Ulāns	27.01.2016.	3. lapa
		J. Zlaugotnis	27.01.2016.	Mērogs
		R. Klāva	27.01.2016.	1:15 000