


# Cēsu novada teritorijas plānojums

2016-2026

## Cēsu pilsētas aizsargjoslas



Cēsu novada teritorijas plānojums 2016.-2026. gadam apstiprināts ar Cēsu novada domes 24.11.2016. sēdes lēmumu Nr.301 (protokola Nr. 17. 5. §) un tā grafiskā daļa un teritorijas izmantošanas un apbūves noteikumi izdoti kā Cēsu novada pašvaldības 24.11.2016. saistošie noteikumi Nr.21

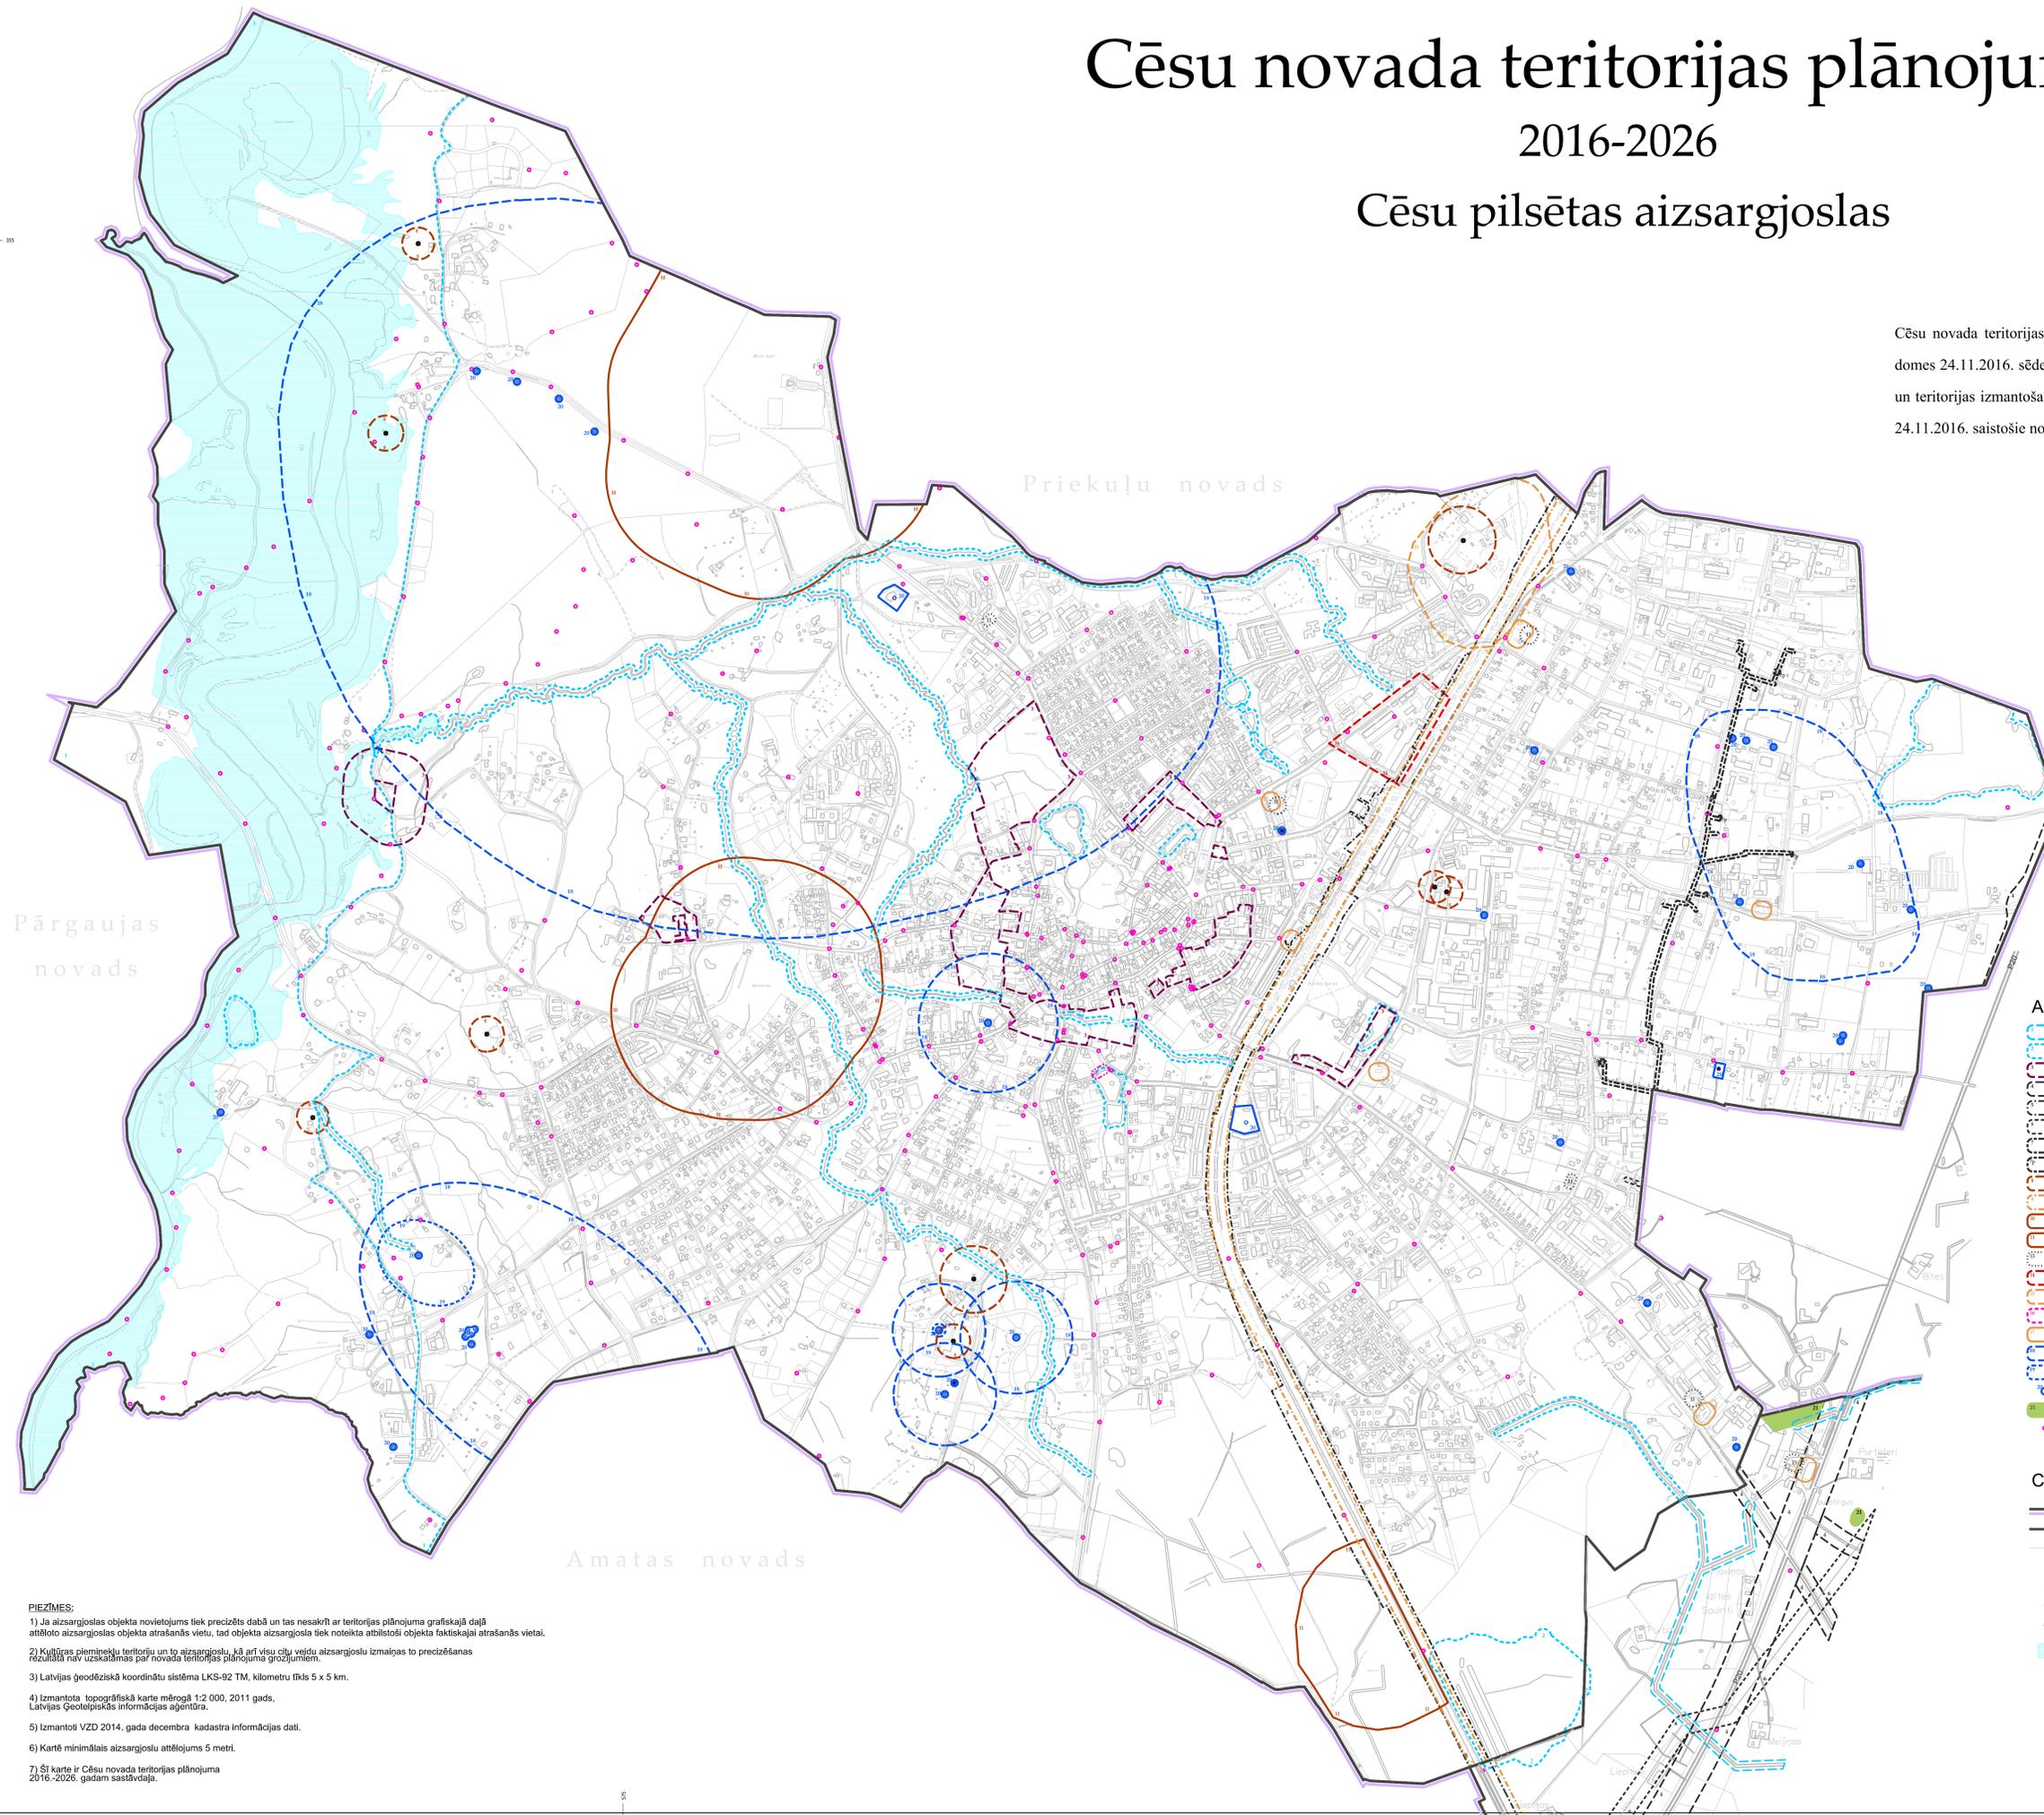

### Aizsargjoslu apzīmējumi

- Virszemes ūdensobjektu aizsargjoslas
- Aizsargjosla teritorija ap purvu
- Aizsargjosla (aizsardzības zona) teritorija ap kultūras pieminekli
- Aizsargjoslas teritorija gar autoceļiem
- Aizsargjoslas teritorija gar dzelzceļu
- Aizsargjoslas teritorija gar elektrisko tīklu gaisvadu līniju
- Aizsargjoslas teritorija ap gāzesvadiem
- Aizsargjoslas teritorija ap gāzes regulēšanas punktiem
- Aizsargjoslas teritorija ap notekūdeņu attīrīšanas iekārtas
- Drošības aizsargjoslas teritorija gar dzelzceļu
- Aizsargjoslas teritorija ap kapsētu
- Aizsargjoslas teritorija ap dzīvnieku kapsētu
- Aizsargjoslas teritorija gāzes noliktavām
- Aizsargjoslas teritorija ap valsts aizsardzības objektiem
- Drošības aizsargjoslas ter. ap naftas produktu un bīstamu ķīmisko vielu atraššanās vietām
- Drošības aizsargjoslas teritorija ap aizsprostiem
- Drošības aizsargjoslas teritorija ap degvielas uzpildes staciju
- Ķīmiskās aizsargjoslas teritorija ap pazemes ūdens ņemšanas vietu
- Bakterioloģiskās aizsargjoslas teritorija ap pazemes ūdens ņemšanas vietu
- Stingra režīma aizsargjoslas teritorija ap pazemes ūdens ņemšanas vietu
- Mežu aizsargjosla ap pilsētu
- Aizsargjoslas teritorija ap ģeodēziskā tīkla punktiem

### Citi apzīmējumi

- Novada robeža
- Pilsētas robeža
- Kadastra robeža
- Artēziskais urbums
- Ūdenstornis
- Pazemes ūdens Rezervuārs
- Notekūdeņu attīrīšanas iekārtas
- Aplūstotā teritorija (10% plūdu verdošība)

### PIEZĪMES:

- Ja aizsargjoslas objekta novietojums tiek precizēts dabā un tas nesakrīt ar teritorijas plānojuma grafiskajā daļā attēloto aizsargjoslas objekta atrašanās vietu, tad objekta aizsargjosla tiek noteikta atbilstoši objekta faktiskajai atrašanās vietai.
- Kultūras pieminekļu teritoriju un to aizsargjoslu, kā arī visu citu veidu aizsargjoslu izmaiņas to precizēšanas rezultātā nav uzskatāmas par novada teritorijas plānojuma grozījumiem.
- Latvijas ģeodēziskā koordinātu sistēma LKS-92 TM, kilometru tīkls 5 x 5 km.
- Izmantota topogrāfiskā karte mērogā 1:2 000, 2011 gads, Latvijas Ģeotelpiskās informācijas aģentūra.
- Izmantoti VZD 2014. gada decembra kadastra informācijas dati.
- Kartē minimālais aizsargjoslu attālojums 5 metri.
- Šī karte ir Cēsu novada teritorijas plānojuma 2016.-2026. gadam sastāvdaļa.

Cēsu novada teritorijas plānojums 2016.-2026.

Cēsu pilsētas aizsargjoslas



	Z. Jēkabsons	17 lapa
	M. Ulāns	5. lapa
Izstrādāja:	P. Grants	Mērogs
Izstrādāja:	A. Straube	1:7000