

Cēsu novada teritorijas plānojums

2016.-2026.

Valsts aizsargājamie kultūras pieminekļi
un to aizsargjoslas


Cēsu pilsētas centra daļa

Cēsu novada teritorijas plānojums 2016.-2026. gadam apstiprināts ar Cēsu novada domes 24.11.2016. sēdes lēmumu Nr.301 (protokola Nr. 17. 5. §) un tā grafiskā daļa un teritorijas izmantošanas un apbūves noteikumi izdoti kā Cēsu novada pašvaldības 24.11.2016. saistošie noteikumi Nr.21



Apzīmējumi:

- valsts nozīmes pilsēt būvniecības pieminekļa teritorija un objekti (7314010602)
- valsts nozīmes pilsēt būvniecības pieminekļa teritorija un objekti (7314010602) koriģētā robeža stāties spēkā pēc publicēšanas "Latvijas Vēstnesī"
- individuāli noteikta vides un dabas resursu aizsargjoslas(aizsardzības zonas) teritorija ap valsts vai vietējas nozīmes kultūras pieminekli (7314020201)
- valsts nozīmes arheoloģiskā pieminekļa teritorija un objekti (7314010202)
- vietējas nozīmes arheoloģiskā kultūras pieminekļa teritorija un objekti (7314010203)
- vides un dabas resursu aizsardzības aizsargjoslas (aizsardzības zonas) teritorija ap kultūras pieminekli pilsētā(7314020102)
- valsts nozīmes arhitektūras pieminekļa teritorija un objekti (7314010104)
- vietējas nozīmes arhitektūras pieminekļa teritorija un objekti (7314010105)
- valsts nozīmes vēsturiska notikuma vietas teritorija un objekti (7314010502)
- zemes vienību robežas (40800)

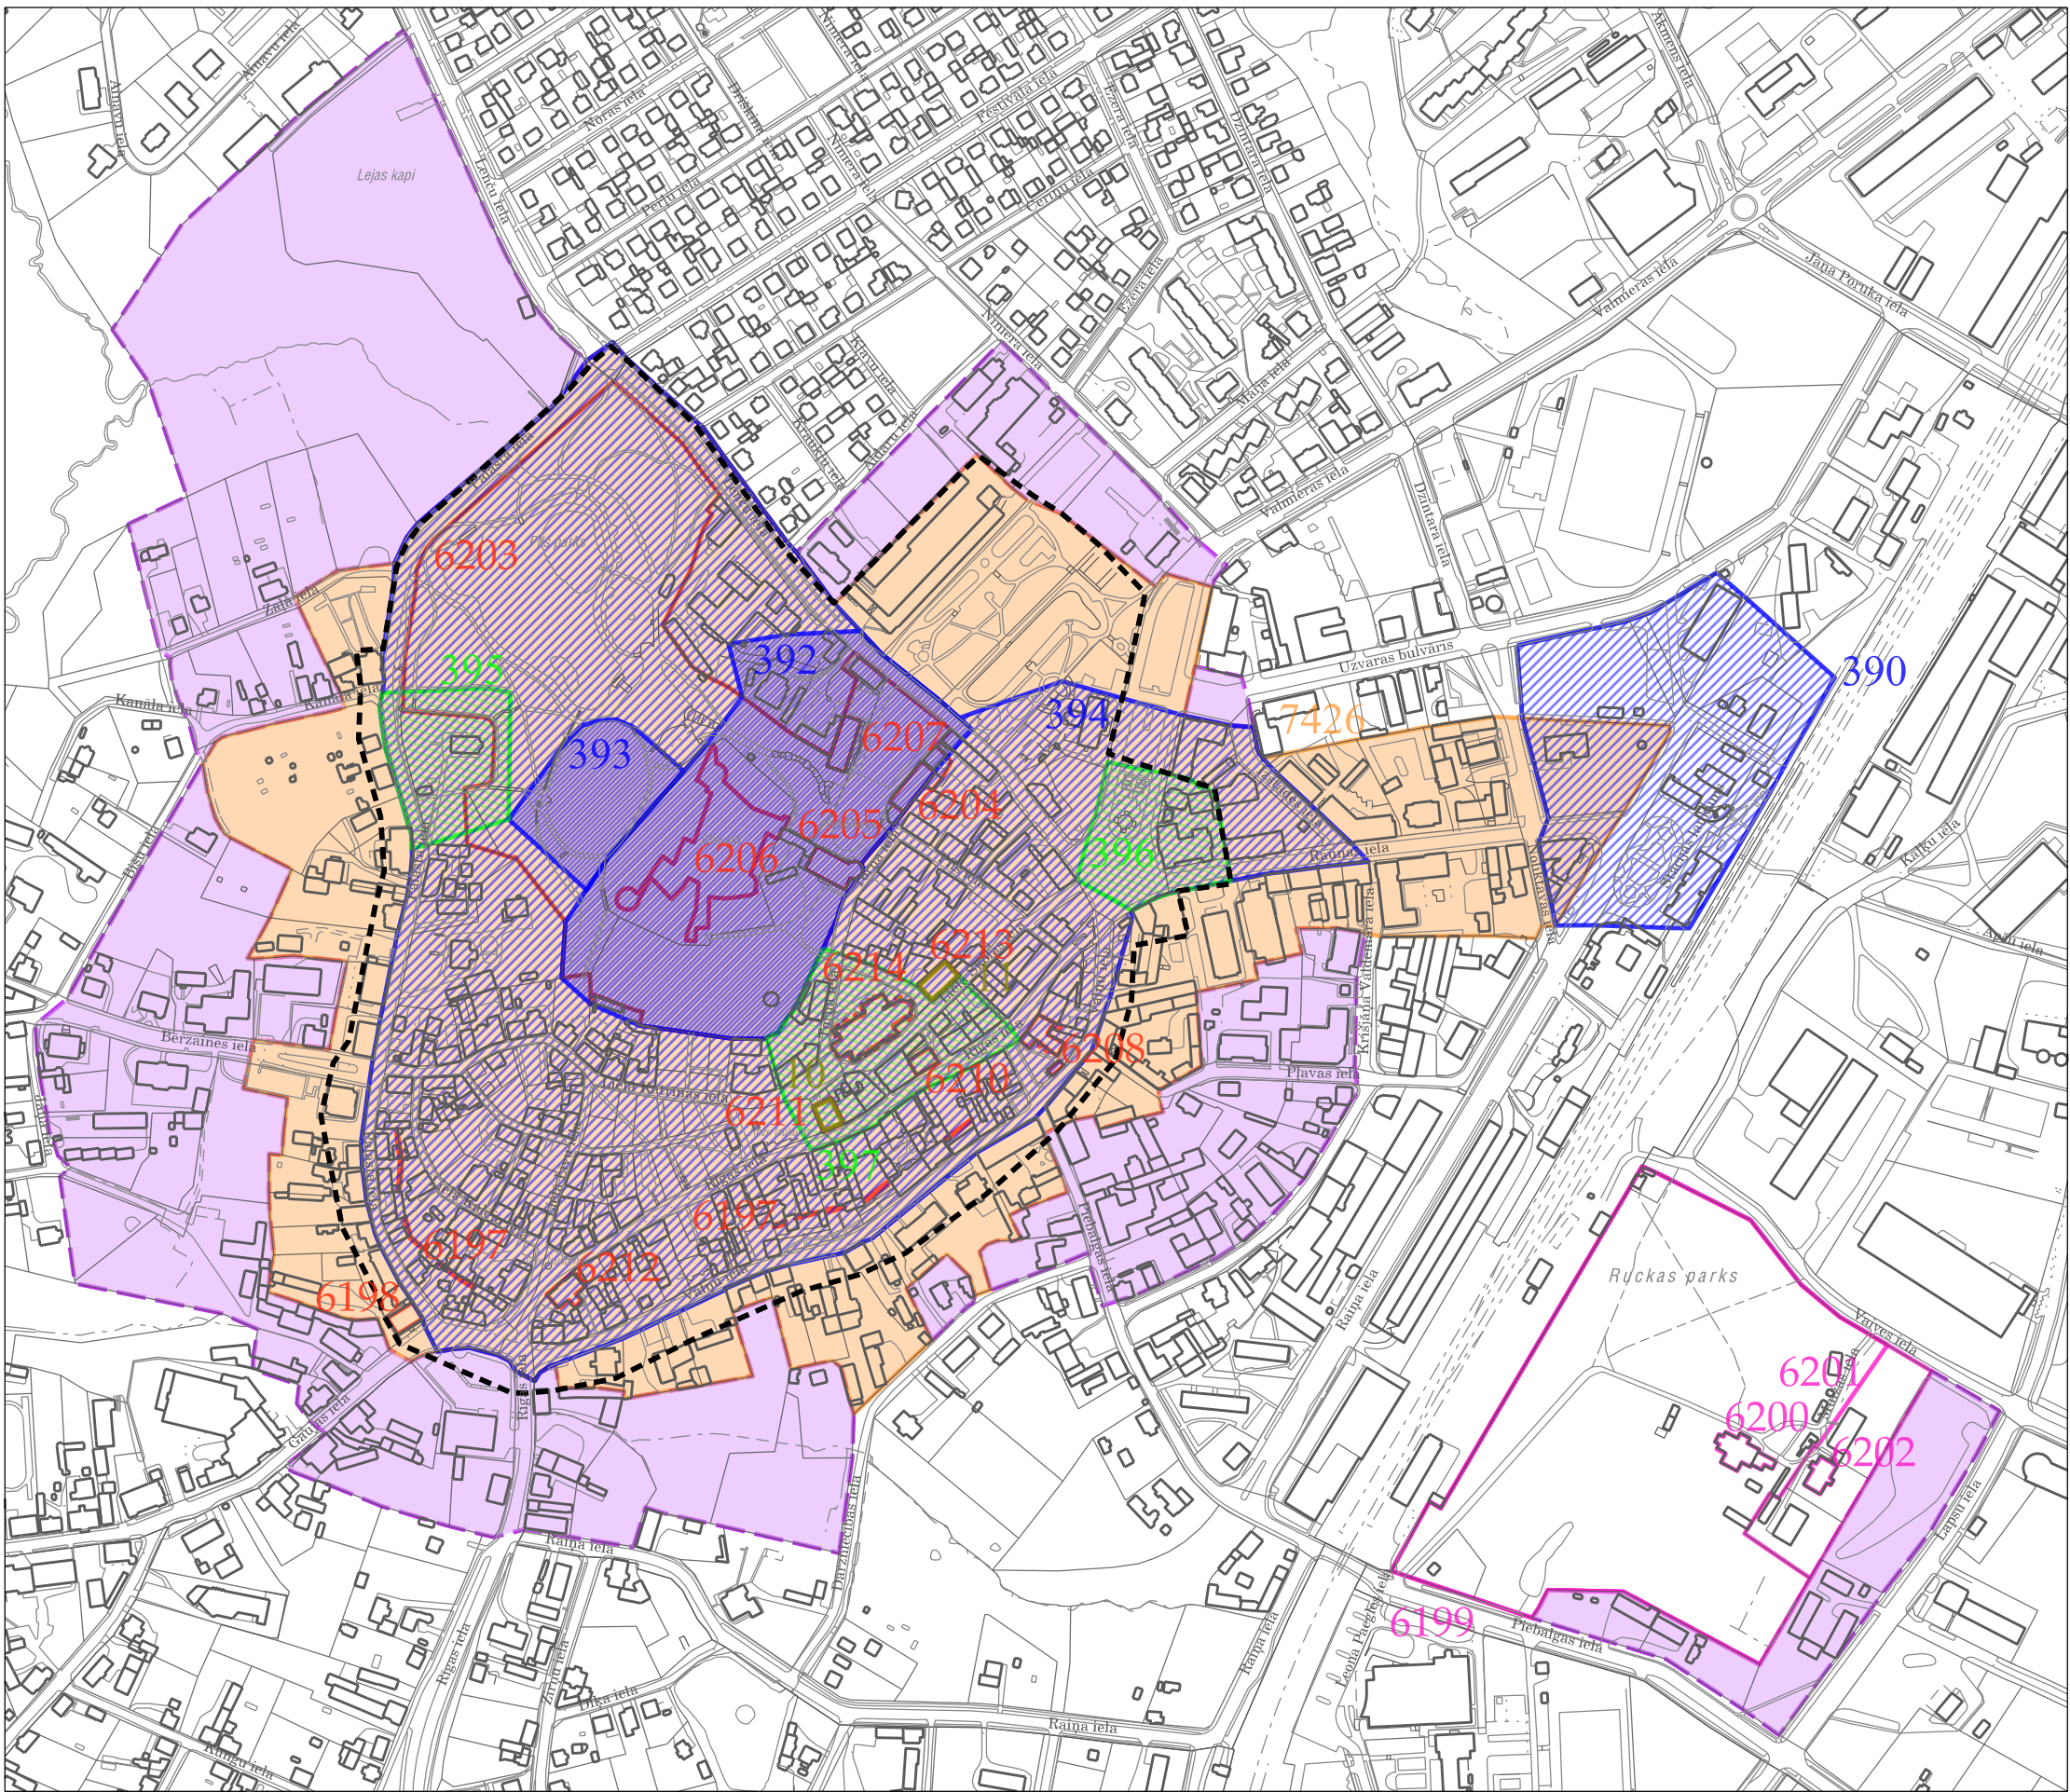

Aizsardzības Nr.	Vērtības grupa	Pieminekļa veids	Pieminekļa nosaukums
390	valsts	arheoloģija	Cēsu dzelzceļa stacijas senkapi
392	valsts	arheoloģija	Cēsu viduslaiku pils
393	valsts	arheoloģija	Riekstu kalns-pilskalns
394	valsts	arheoloģija	Cēsu senpilsēta
6197	valsts	arhitektūra	Pilsētas nocietinājumu mūru fragmenti
7426	valsts	pilsēt būvniecība	Cēsu pilsētas vēsturiskais centrs
6198	valsts	arhitektūra	Dzīvojamā ēka, Gaujas ielā 6
6213	valsts	arhitektūra	Cēsu aprīķa skola, Lielā Skolas iela 6
11	valsts	vēsture	Cēsu aprīķa skola, Lielā Skolas iela 6
6214	valsts	arhitektūra	Sv. Jāņa luterāņu baznīca, Lielā Skolas iela 8
6202	vietējas	arhitektūra	Pārvaldnieka māja, Ruckas muižā, Muižas ielā 5
395	vietējas	arheoloģija	Katrīnas baznīcas viduslaiku kapsēta, Palasta ielā 22
6199	vietējas	arhitektūra	Ruckas muižas apbūve,Ruckas muiža, Piebalgas iela 19
6200	vietējas	arhitektūra	Dzīvojamā ēka, Ruckas muiža, Piebalgas iela 19
6201	vietējas	arhitektūra	Parks ar parka arhitektūru, Ruckas muiža, Piebalgas iela 19
6203	valsts	arhitektūra	Cēsu Vecās un Jaunās pils apbūves ansamblis ar parku
6204	valsts	arhitektūra	Ratnīca-stallis, Pils laukums 3
6205	valsts	arhitektūra	Cēsu pilsmuižas muižnieka dzīvojamā ēka, Pils laukums 9
6206	valsts	arhitektūra	Cēsu viduslaiku pils drupas ar 3 priekšpiļu nocietinājumu mūriem
6207	valsts	arhitektūra	Klētis, Pils laukums 15
396	vietējas	arheoloģija	Konventa laukuma viduslaiku kapsēta
6208	valsts	arhitektūra	Rātsnams ar piebūvi un sarga mājiņu, Rīgas iela 7
6210	valsts	arhitektūra	Tirgotāja nams, Rīgas iela 16
6211	valsts	arhitektūra	Kultūras biedrības "Harmonija" ēka, Rīgas iela 24
10	valsts	vēsture	Komponista A. Kalniņa dzimtās mājas, Rīgas iela 24
6212	valsts	arhitektūra	"Princešu nams", dzīvojamā ēka, Rīgas iela 47
397	vietējas	arheoloģija	Jāņa baznīcas viduslaiku kapsēta

Latvijas ģeodēziskā koordinātu sistēma LKS-92 TM

Izmantota topogrāfiskā karte mērogā 1:2000, 2011 gads,
Latvijas Ģeotelpiskās informācijas aģentūra

Izmantoti VZD 2015. gada oktobra kadastra informācijas dati

Šī karte ir Cēsu novada teritorijas plānojuma
2016.-2026. gadam sastāvdaļa

Kultūras pieminekļu teritoriju un to aizsargjoslu, kā arī visu citu
veidu aizsargjoslu izmaiņas to precizēšanas rezultātā nav uzskatāmas
par novada teritorijas plānojuma grozījumiem.

Cēsu novada teritorijas plānojums 2016.-2026.

Valsts aizsargājamie kultūras pieminekļi
un to aizsargjoslas-Cēsu pilsētas centra daļa

Cēsu novads		Z. Jēkabsons	04.07.2016.	17 lapa
	2016.	M. Ulāns	04.07.2016.	10. lapa
		J. Zlaugotnis	04.07.2016.	Mērogs
		R. Klāva	04.07.2016.	1:5 000