


PUBLISKĀ APSPRIEŠANA PAR KOKU CIRŠANU STACIJAS LAUKUMĀ

STACIJAS LAUKUMA UN TAM PIEGUĻOŠO IELU
POSMU REKONSTRUKCIJA CĒSĪS, CĒSU NOVADĀ

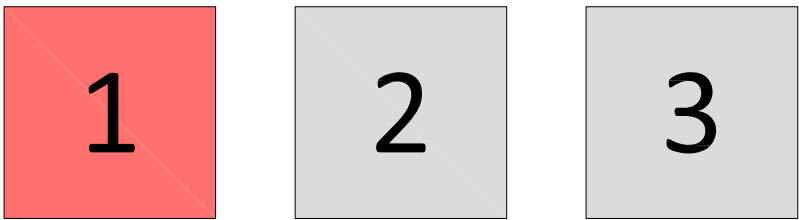

ZEMES GABALA KADASTRA NUMURS: 4201 005 1315;
ZEMES GABALA KADASTRA NUMURS: 4201 005 1313;
ZEMES GABALA KADASTRA NUMURS: 4201 005 1311



BŪVNICĪBAS IECERES NOSAUKUMS:

Stacijas laukuma un tam pieguļošo ielu
posmu rekonstrukcija Cēsīs, Cēsu novadā

ADRESE:

Stacijas laukums, Raiņa ielas posms un
Raunas ielas posms

BŪVNICĪBAS IEROSINĀTĀJS:

Cēsu novada pašvaldība. Adrese: Bērzaines iela 5, Cēsis
Cēsu novads, LV-4101; Reģ.Nr.: 90000031048

PROJEKTĒTĀJS:

SIA Vertex projekti. Adrese: "Mārtiņmuiža", Mārupes novads, LV-2167
Reģ.Nr.: 40003842450

PUBLISKĀS APSPRIEŠANAS INFORMATĪVIE
MATERIĀLI NO 2016.GADA 7.MARTA LĪDZ
2016.GADA 11. MARTAM BŪS APSKATĀMI:

Cēsu novada pašvaldības ēkās, Bērzaines ielā 5 un Raunas ielā 4
Vaives pagasta pārvaldes administrācijā
"Kaķukrogs" Vaives pagasts, Cēsu novads
Cēsu novada pašvaldības mājas lapā www.cesis.lv


ATSAUKSMJU IESNIEGŠANAS VIETA:

Cēsu novada pašvaldības ēkās, Bērzaines ielā 5 un Raunas ielā 4
Vaives pagasta pārvaldes administrācijā,"Kaķukrogs"
Vaives pagasts, Cēsu novads


INFORMATĪVAIS TĀLRUNIS UZZIŅĀM:

Tālr.:64127538

SITUĀCIJAS PLĀNS

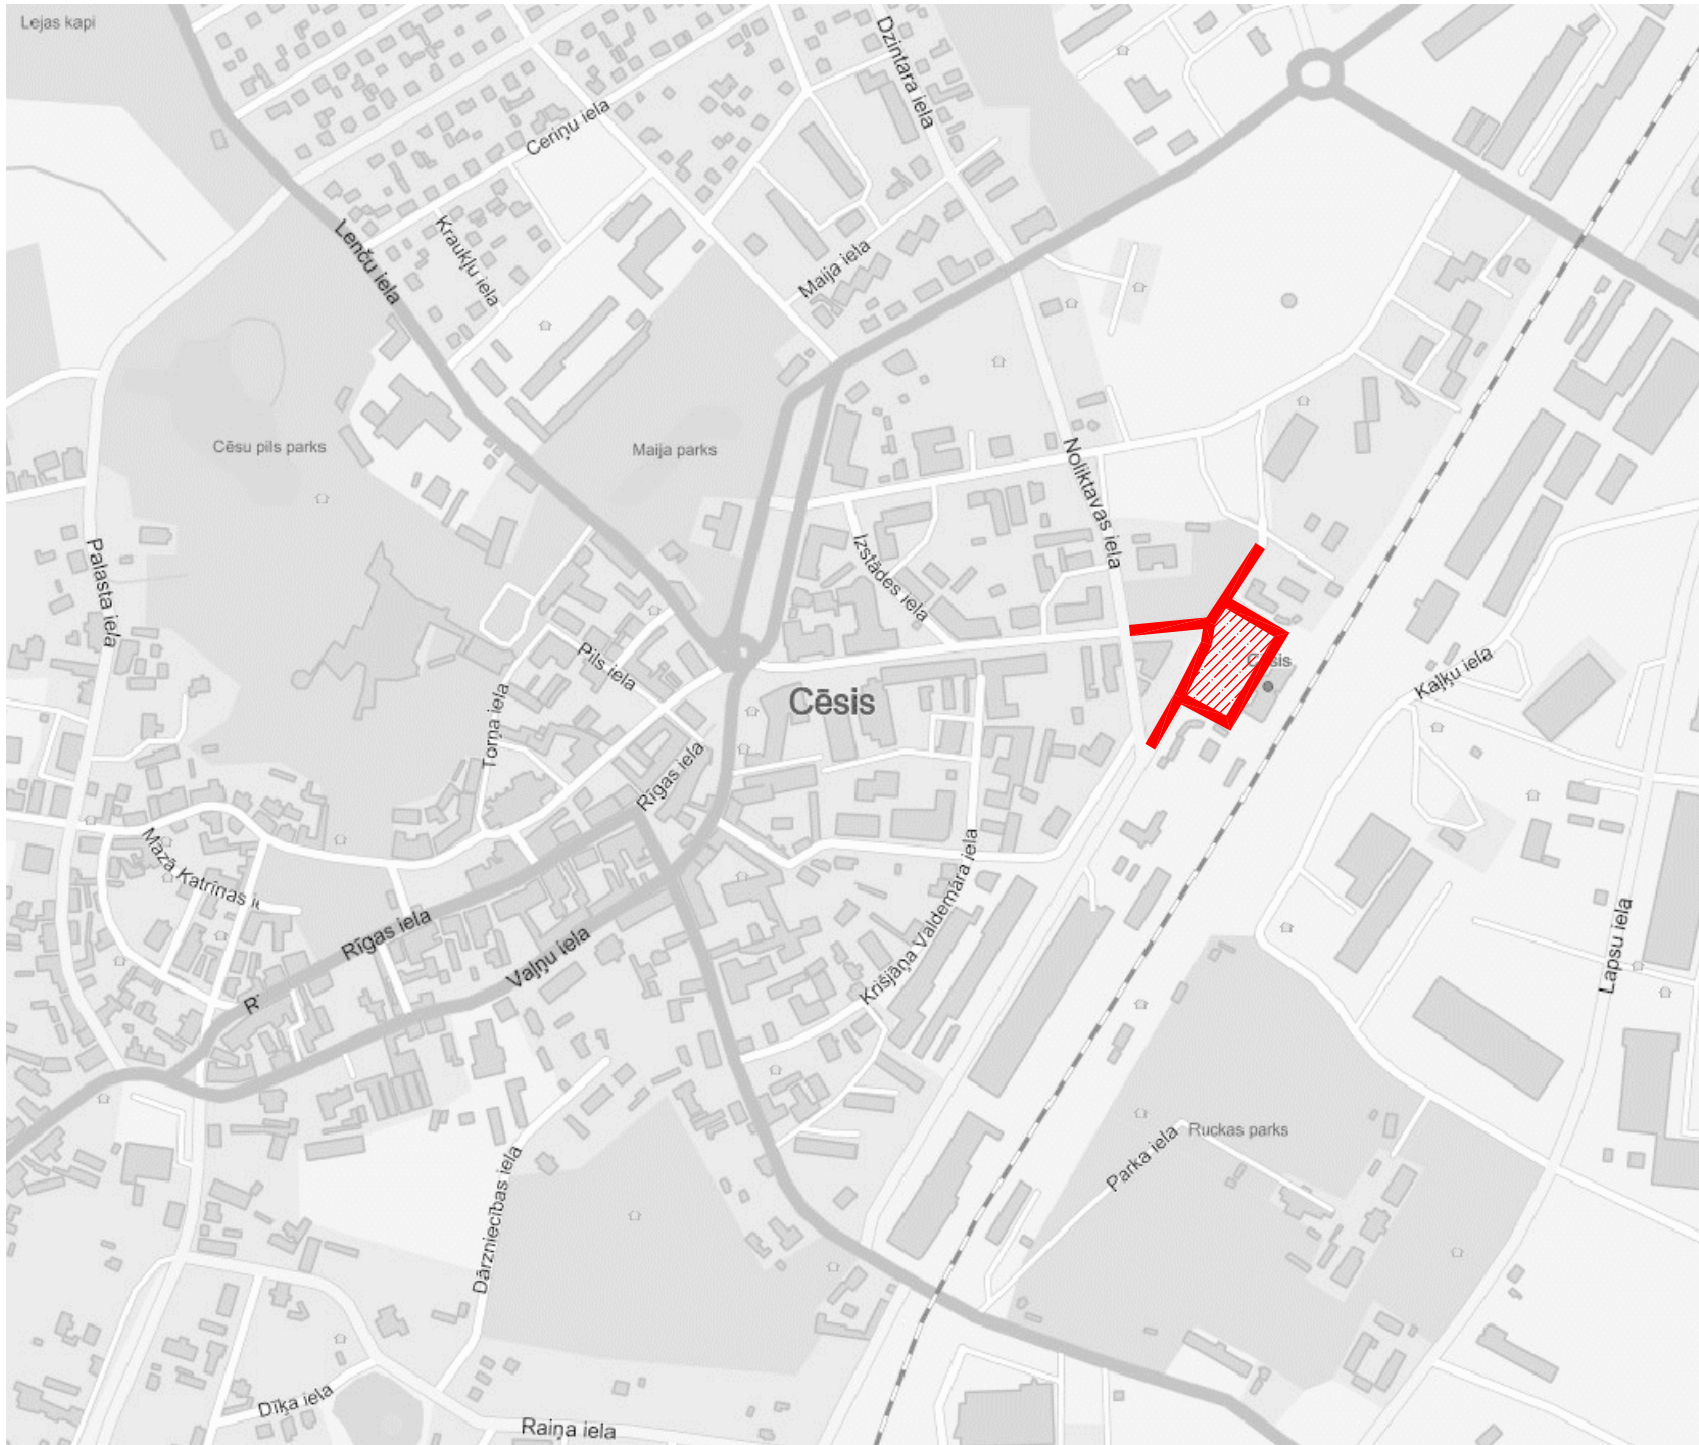

BŪVNICĪBAS IECERES
ĢENERĀLPLĀNS M1:500

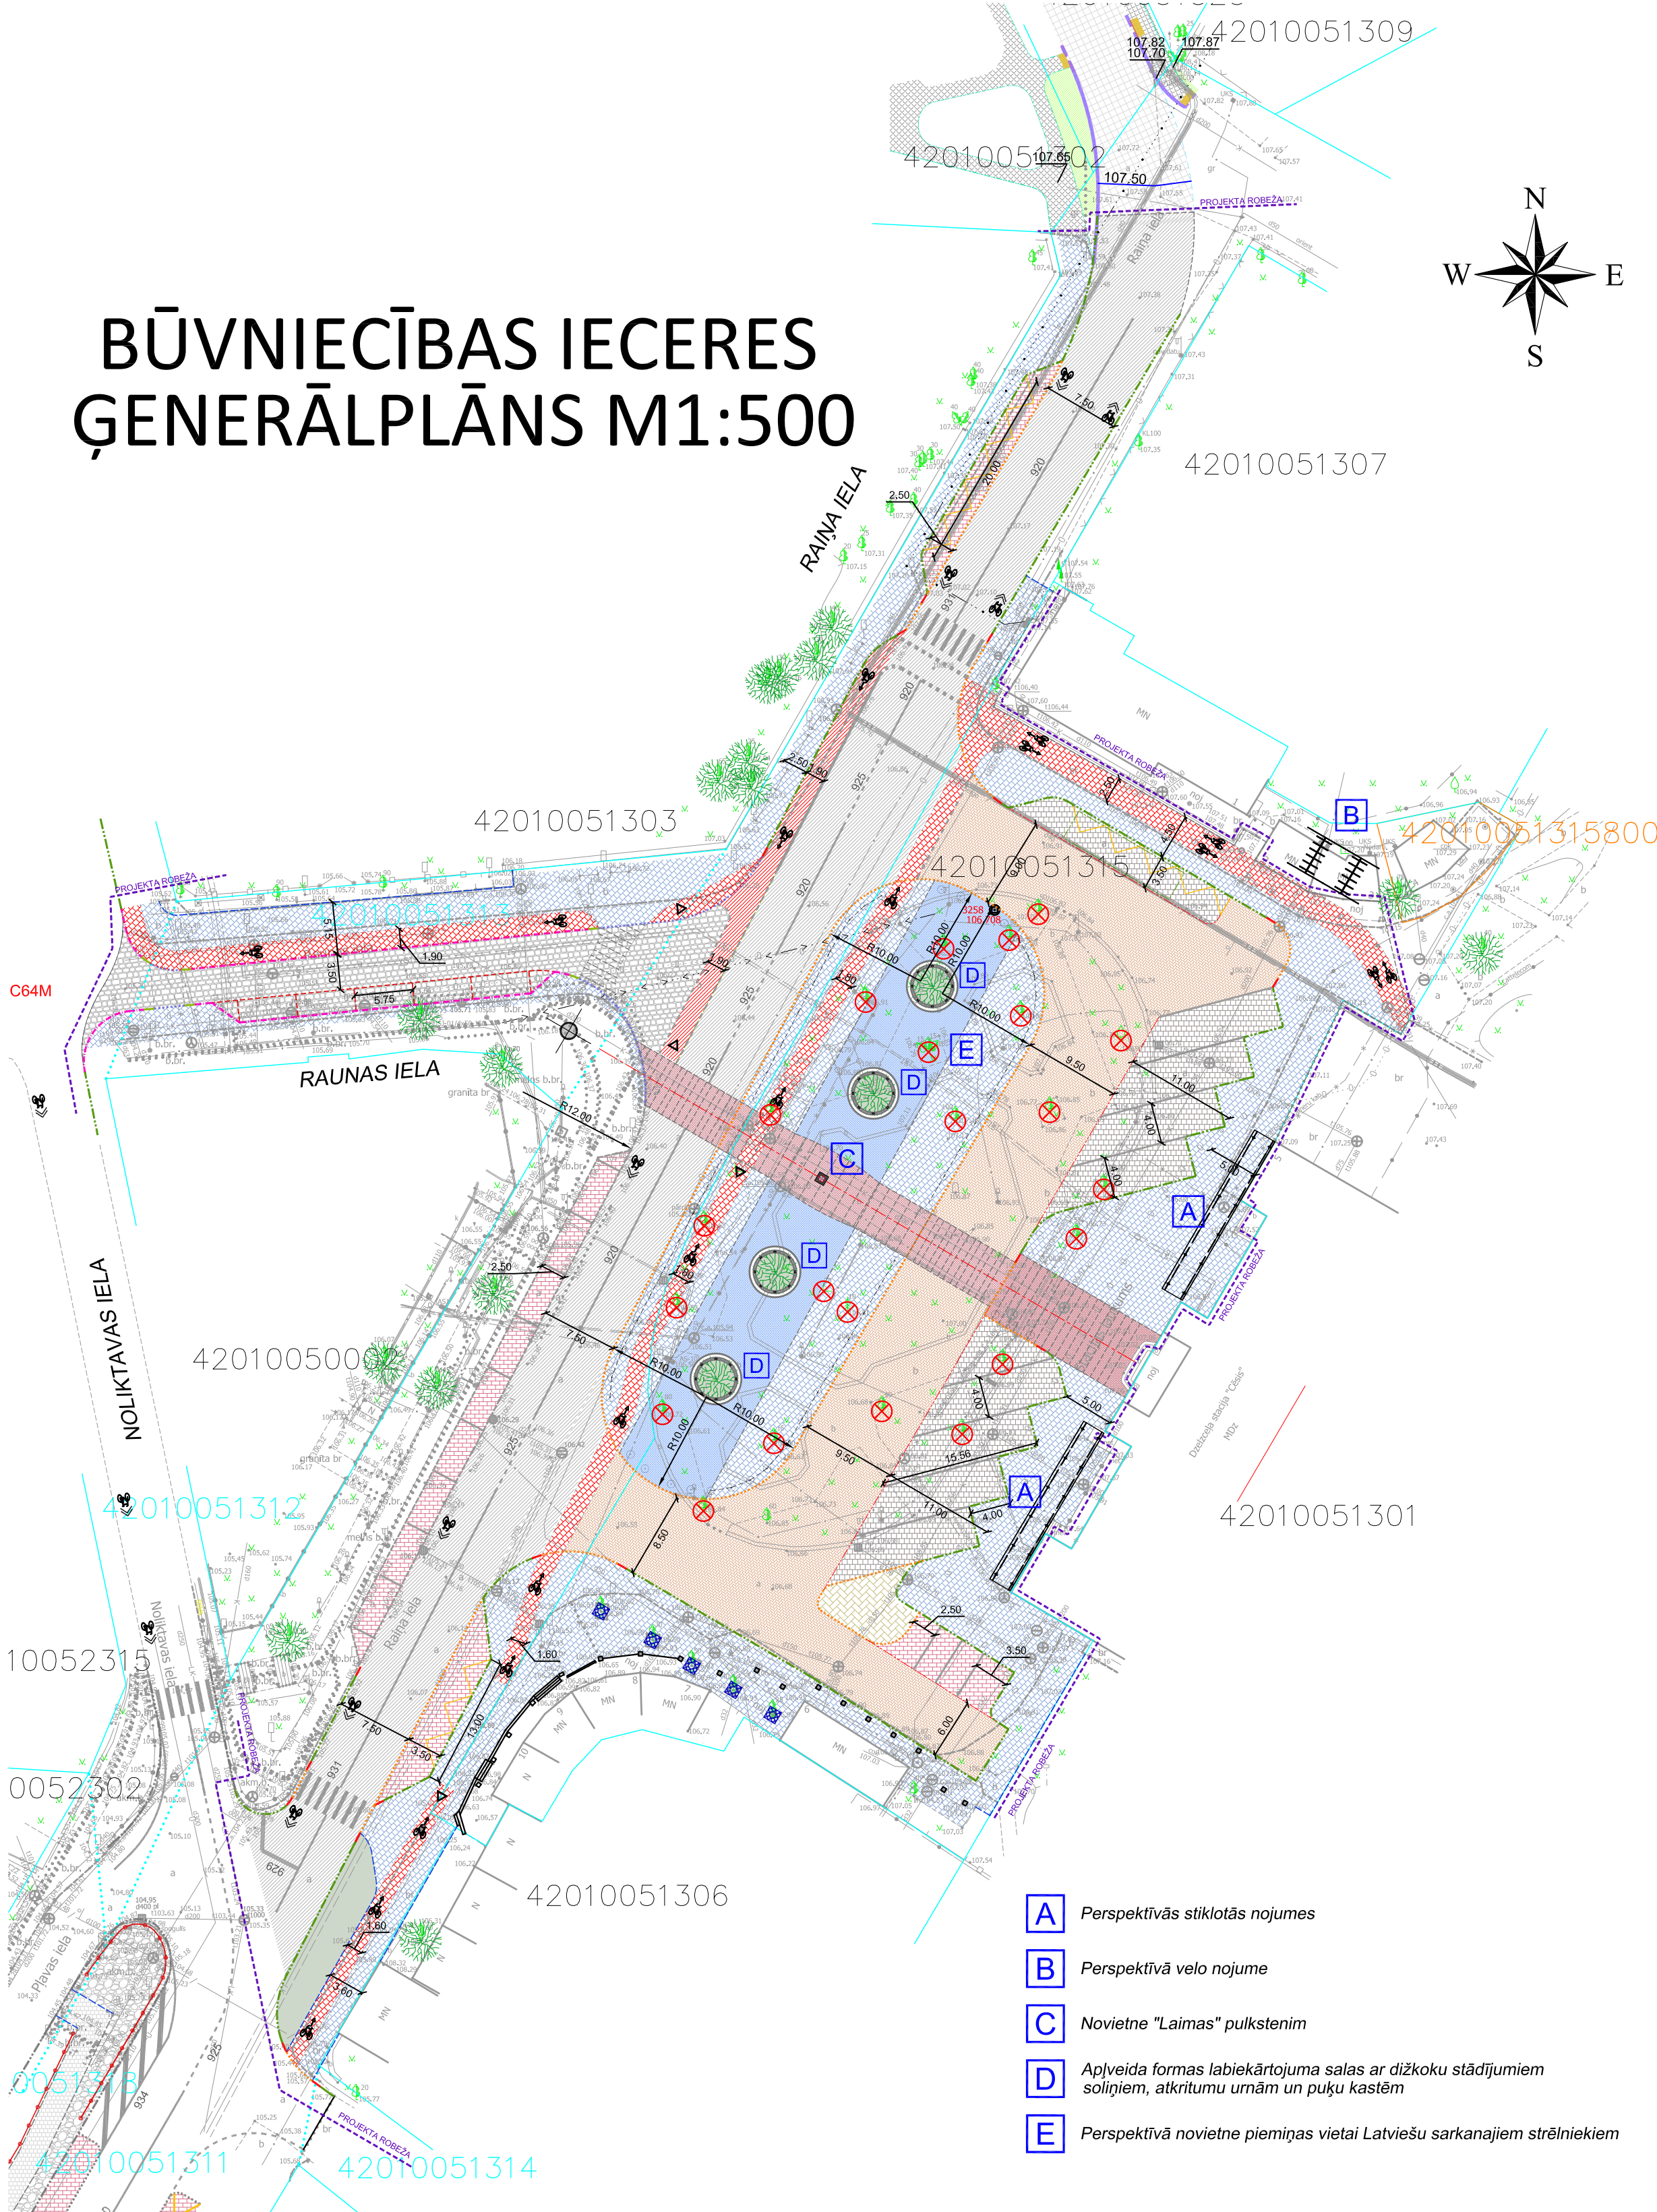

PAZIŅOJUMS

Būvniecības ierosinātājs, CĒSU NOVADA PAŠVALDĪBA
Reģ.Nr.90000031048, Bērzaines iela 5, Cēsis, tālr. 64161800,
nodod publiskajai apspriešanai būvniecības ieceri

Stacijas laukuma un tam pieguļošo ielu
posmu rekonstrukcija Cēsīs, Cēsu novadā

Projektētājs: SIA Vertex projekti, Reģ.Nr.40003842450.
"Mārtiņmuiža", Mārupes novads, LV-2167, tālr.67860127

Apspriešanas termiņš ir noteikts no
2016.gada 7.marta līdz 2016.gada 11.martam