


PRIEKUĻU NOVADA IELU
UN CEĻU KATEGORIJAS

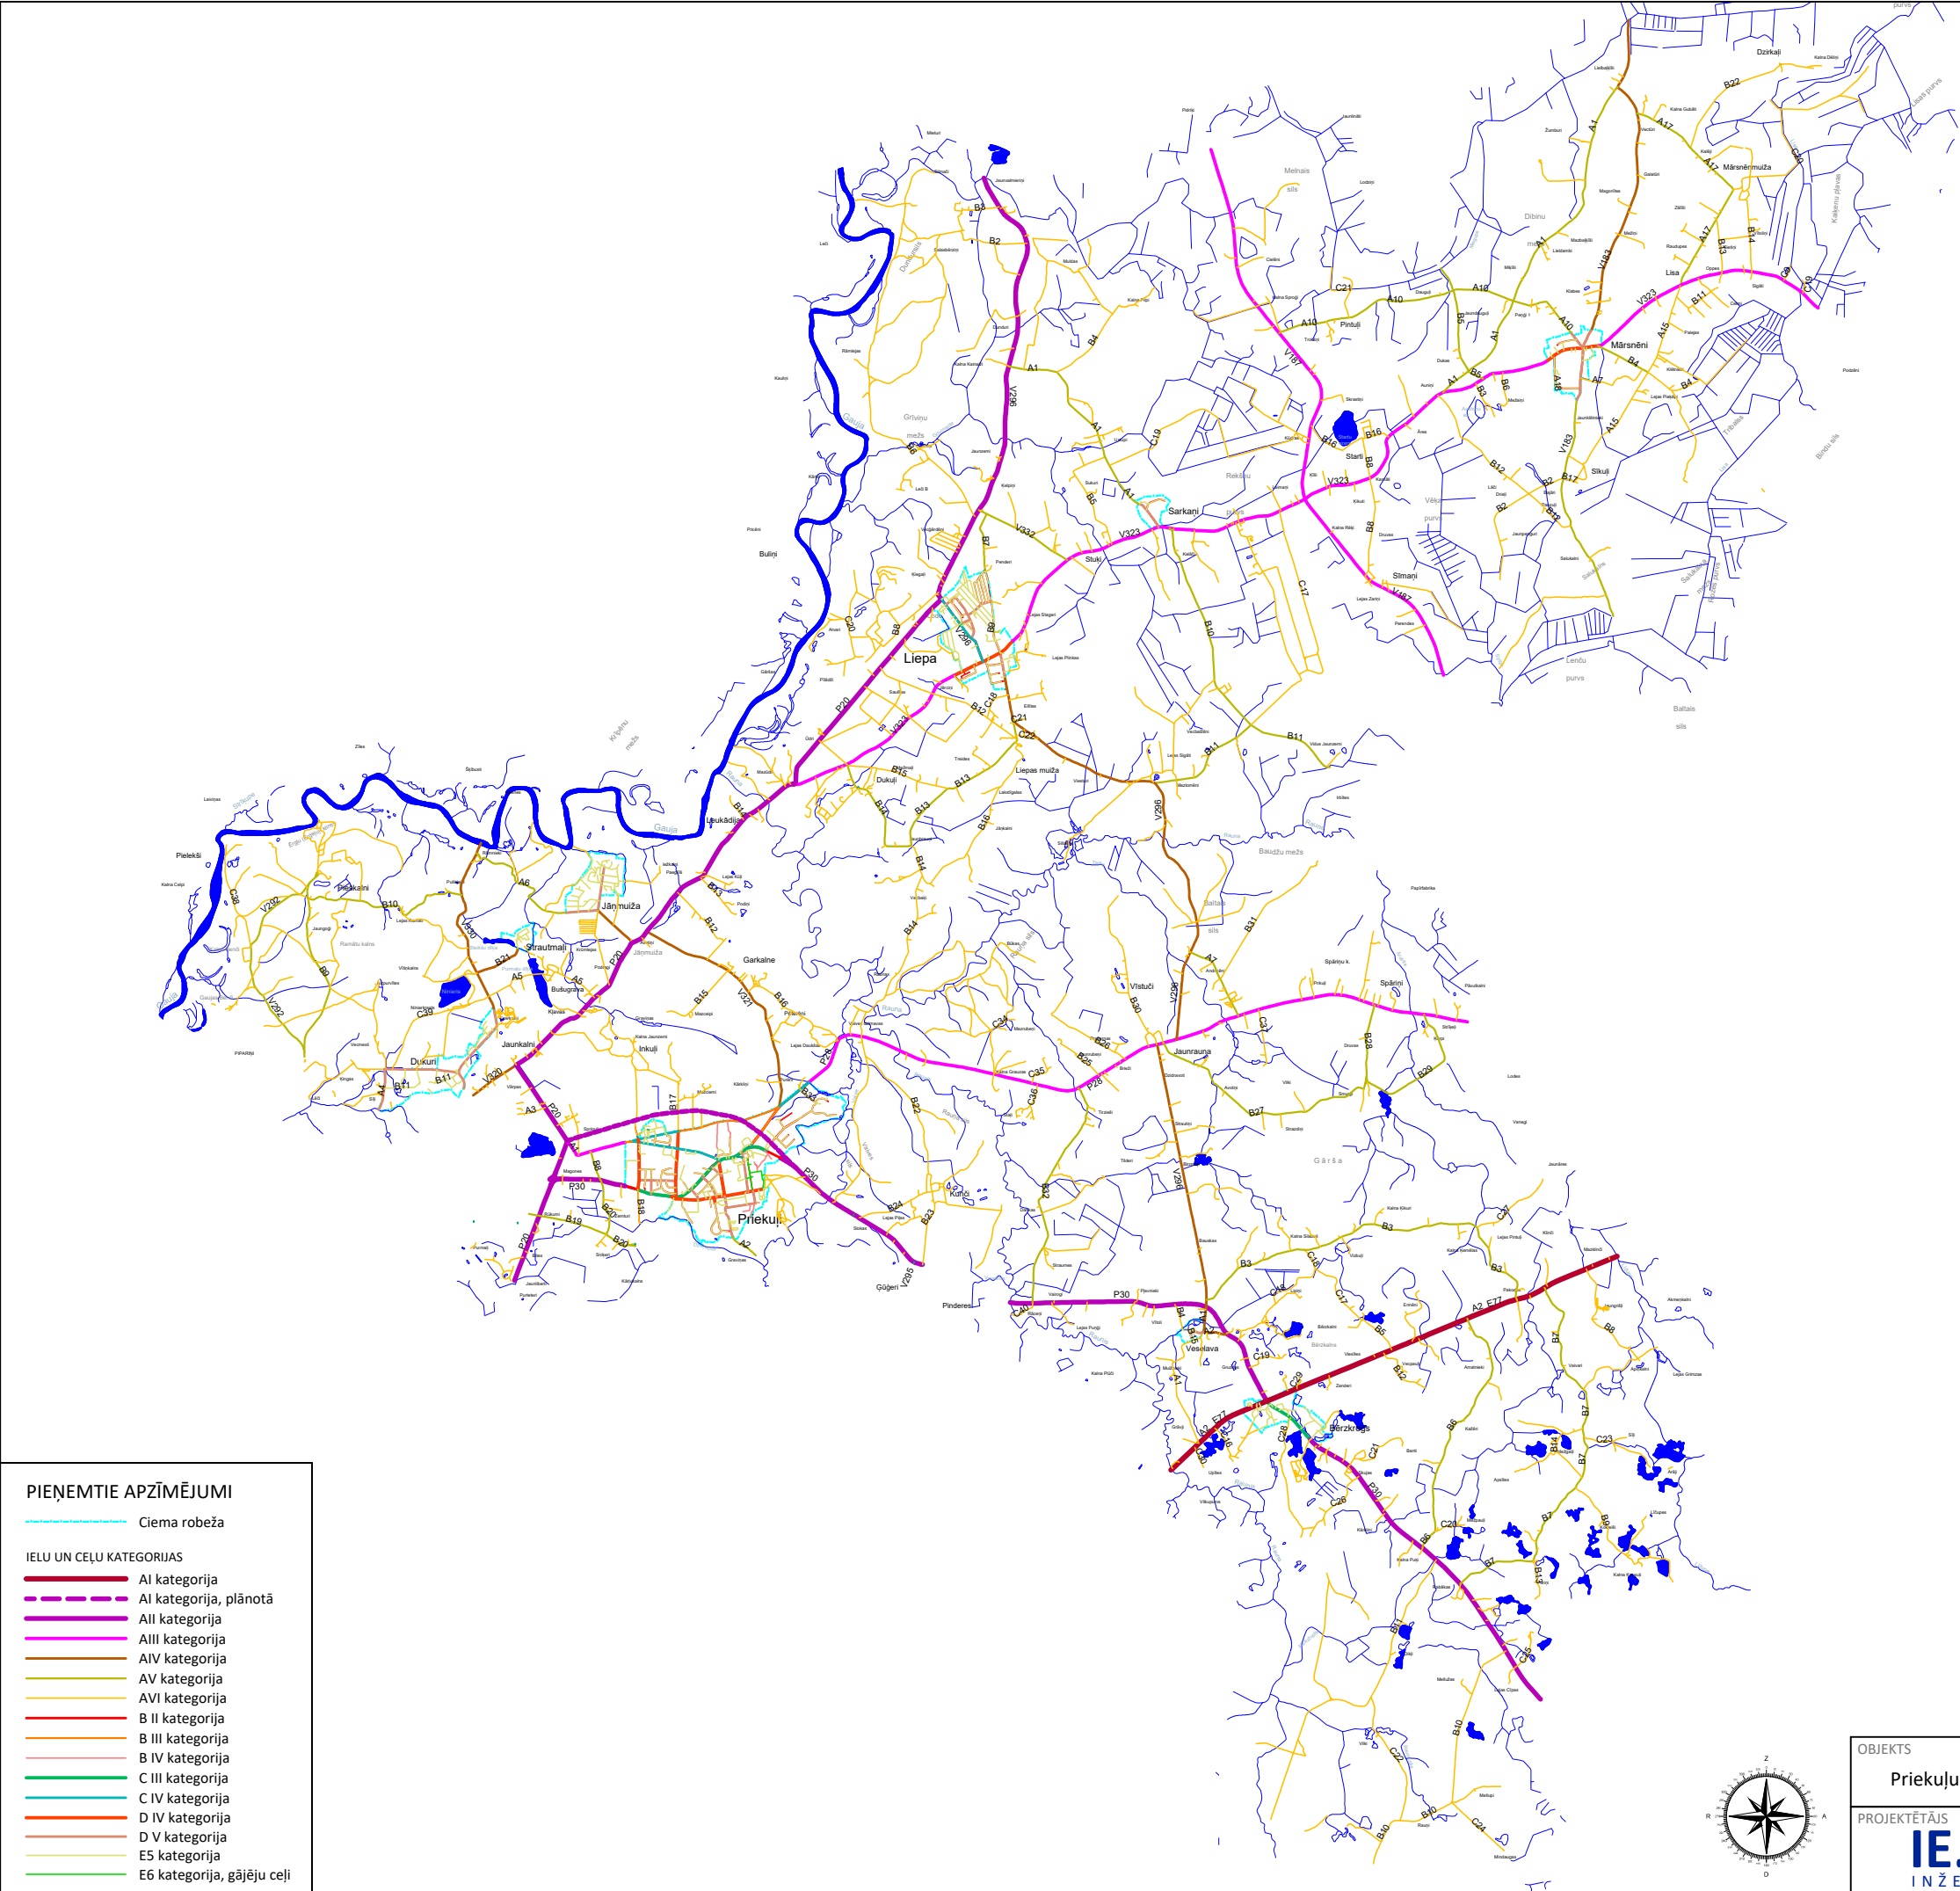


PIEŅĒMTIE APZĪMĒJUMI

Ciema robeža

IELU UN CEĻU KATEGORIJAS

- AI kategorija
- AI kategorija, plānotā
- AII kategorija
- AIII kategorija
- AIV kategorija
- AV kategorija
- AVI kategorija
- B II kategorija
- B III kategorija
- B IV kategorija
- C III kategorija
- C IV kategorija
- D IV kategorija
- D V kategorija
- E5 kategorija
- E6 kategorija, gājēju ceļi

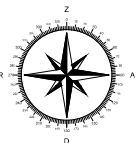

OBJEKTS		RASĒJUMS	
Priekule novada teritorijas plānojums		Priekule novada ielu un ceļu kategorijas	
PROJEKTĒTĀJS		IZSTRĀDĀJA	
IE.LA INŽENIERI		/V. Laurs/	
@: rihards.ievins@gmail.com M: 26665029 @: viesturs.laurs@gmail.com M: 28600515		DATUMS	MĒROGS
		01.04.2017.	1:10000