


Cēsu pilsētas teritorijas plānojums 2005.-2017.

Zemes vērtību zonējuma shēma

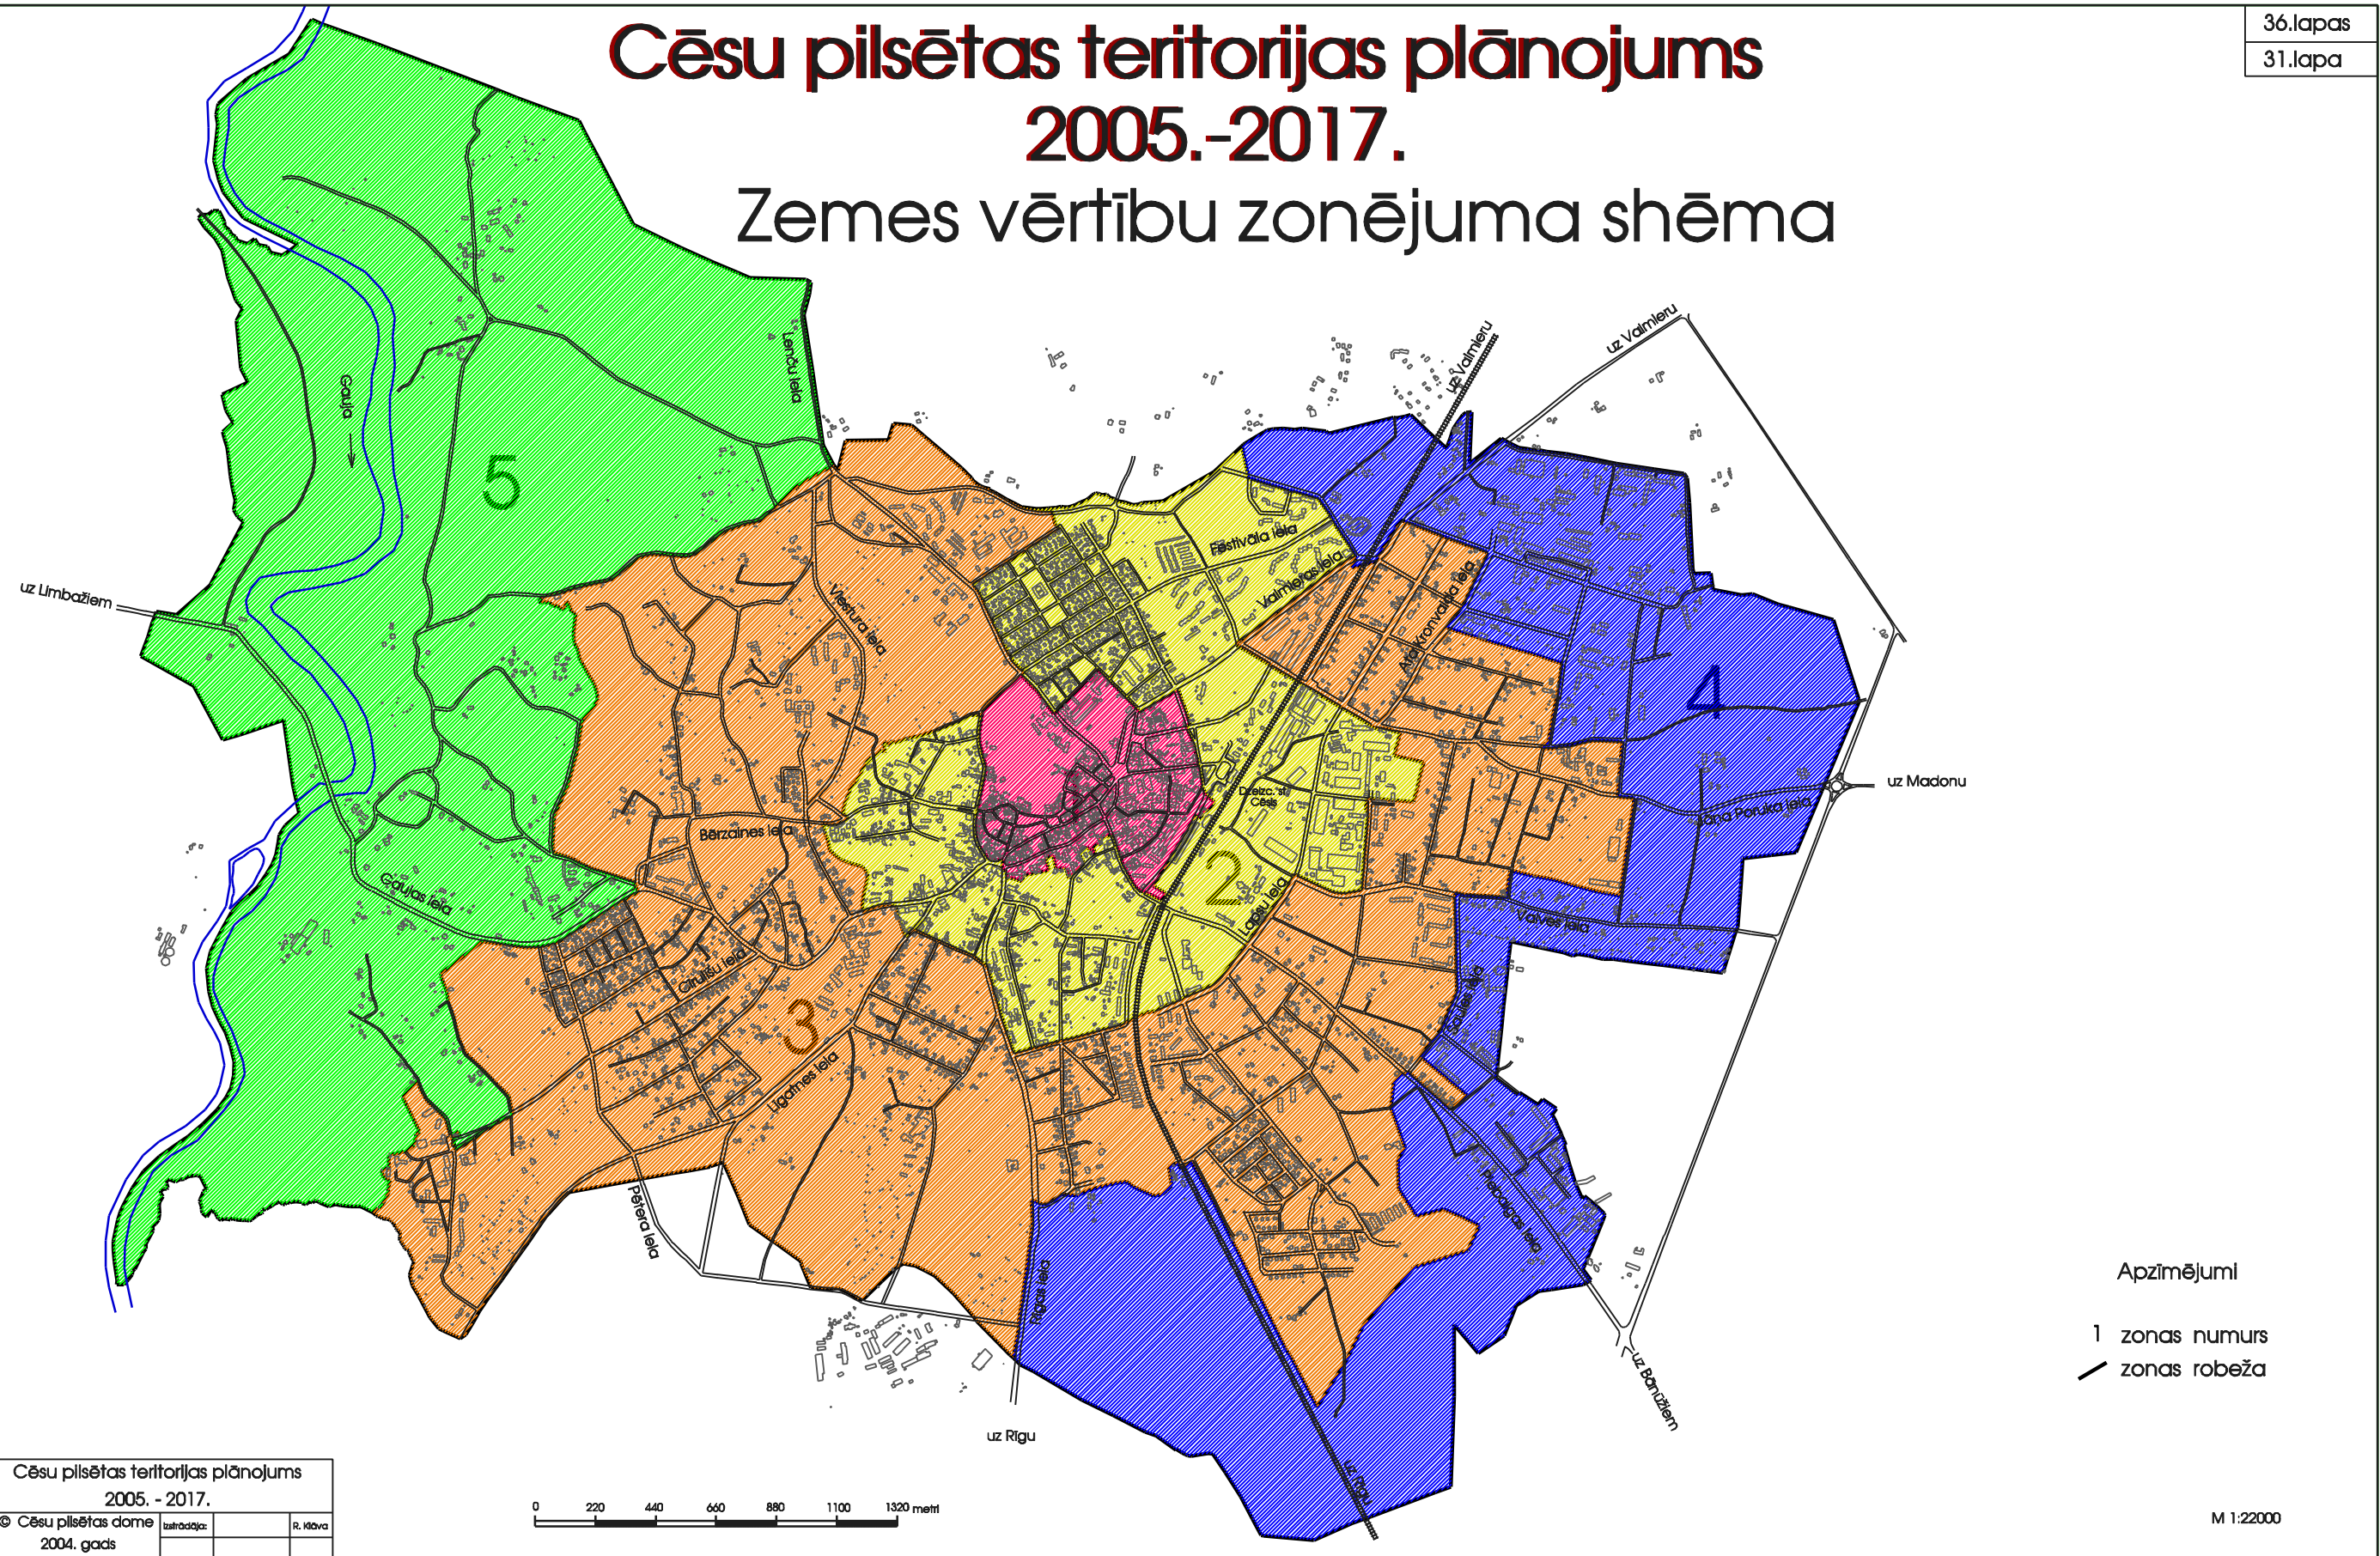

Apzīmējumi

- 1 zonas numurs
- zonas robeža

Cēsu pilsētas teritorijas plānojums
2005. - 2017.

© Cēsu pilsētas dome	izstrādāja:	R. Kļava
2004. gads		

0 220 440 660 880 1100 1320 metri

M 1:22000