



Rāmuļu ciema robežu plāns

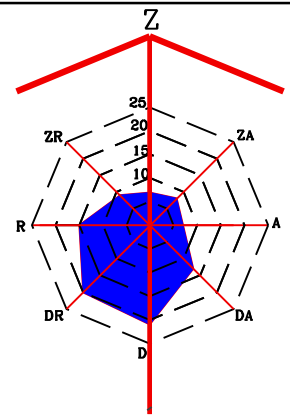

M 1:10 000

Pamata karte izgatavota LKS-92 koordinātu sistēmā
Mēroga noteiktība M 1:5000
6.karte
karti izgatavoja Ilze Dragone

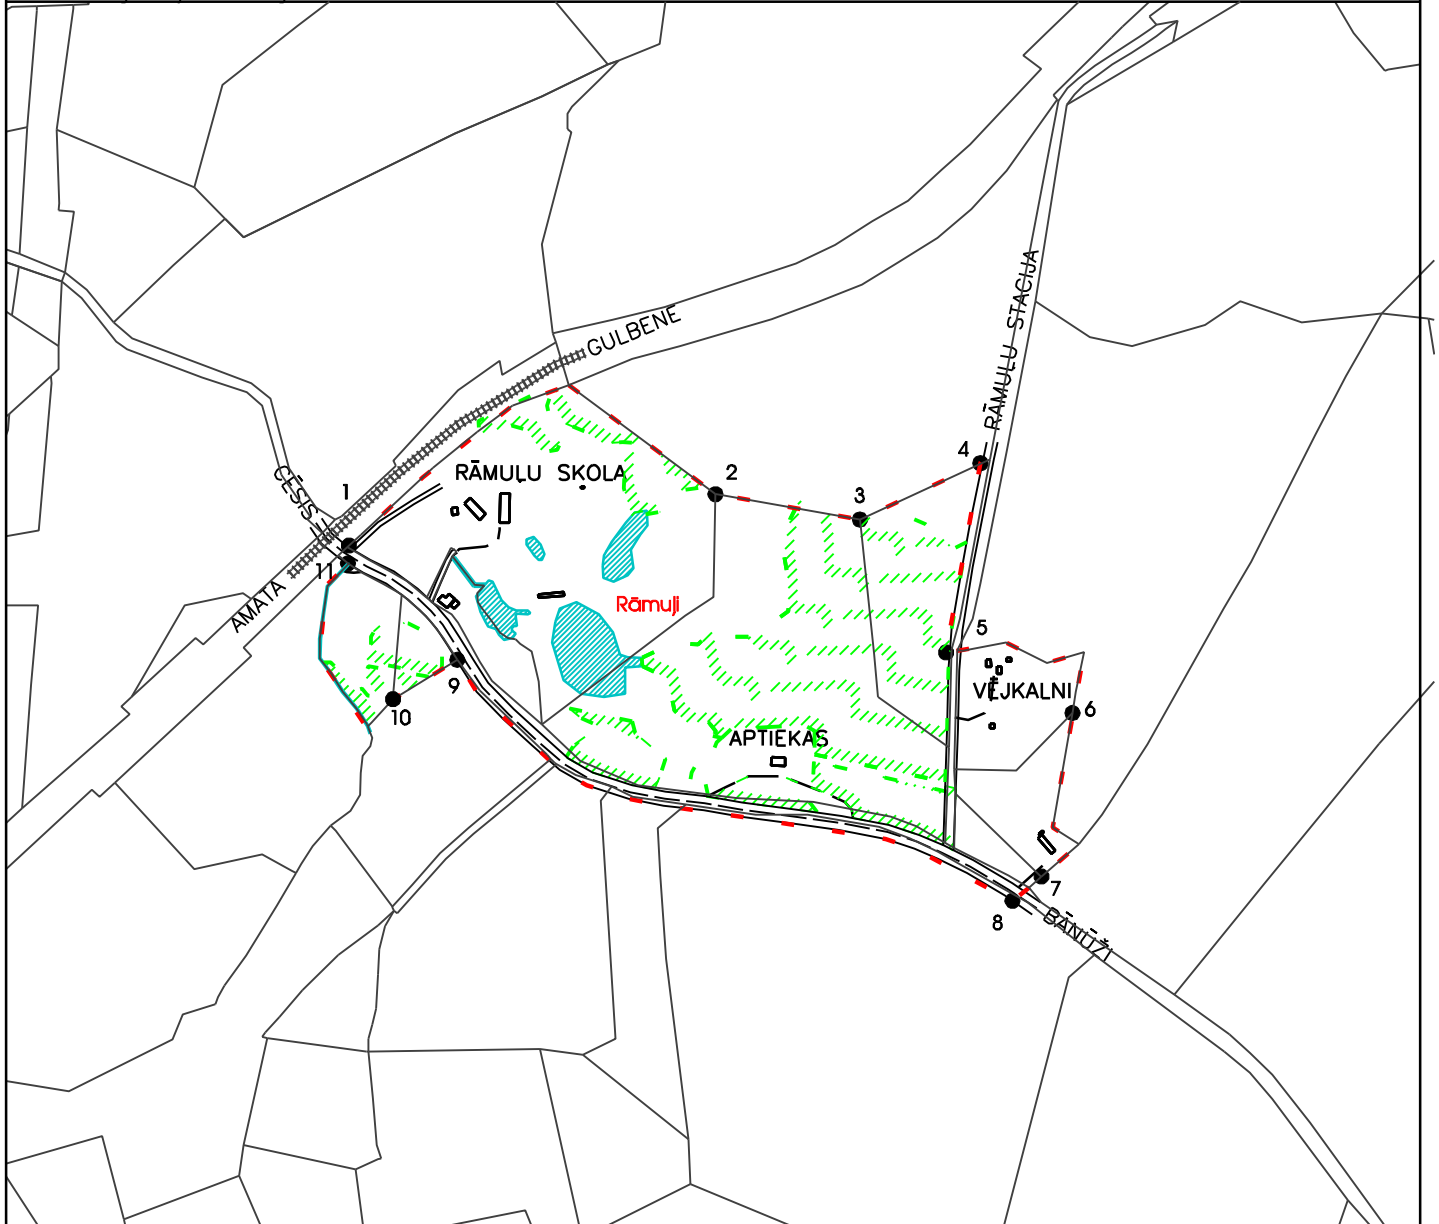

Apzīmējumi:

- - - ciema robeža

mežu teritorijas

robežpunkti

ūdenstilpes

ūdenstece

valsts autoceļi

pagasta ceļi

privātpašnieku ceļi