



Mežmaļu ciema robežu plāns

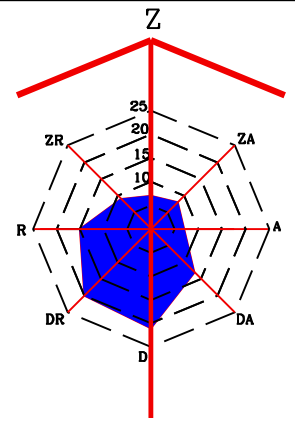

M 1:10 000

Pamata karte izgatavota LKS-92 koordinātu sistēmā
Mēroga noteiktība M 1:5000
4.karte
karti izgatavoja Ilze Dragone

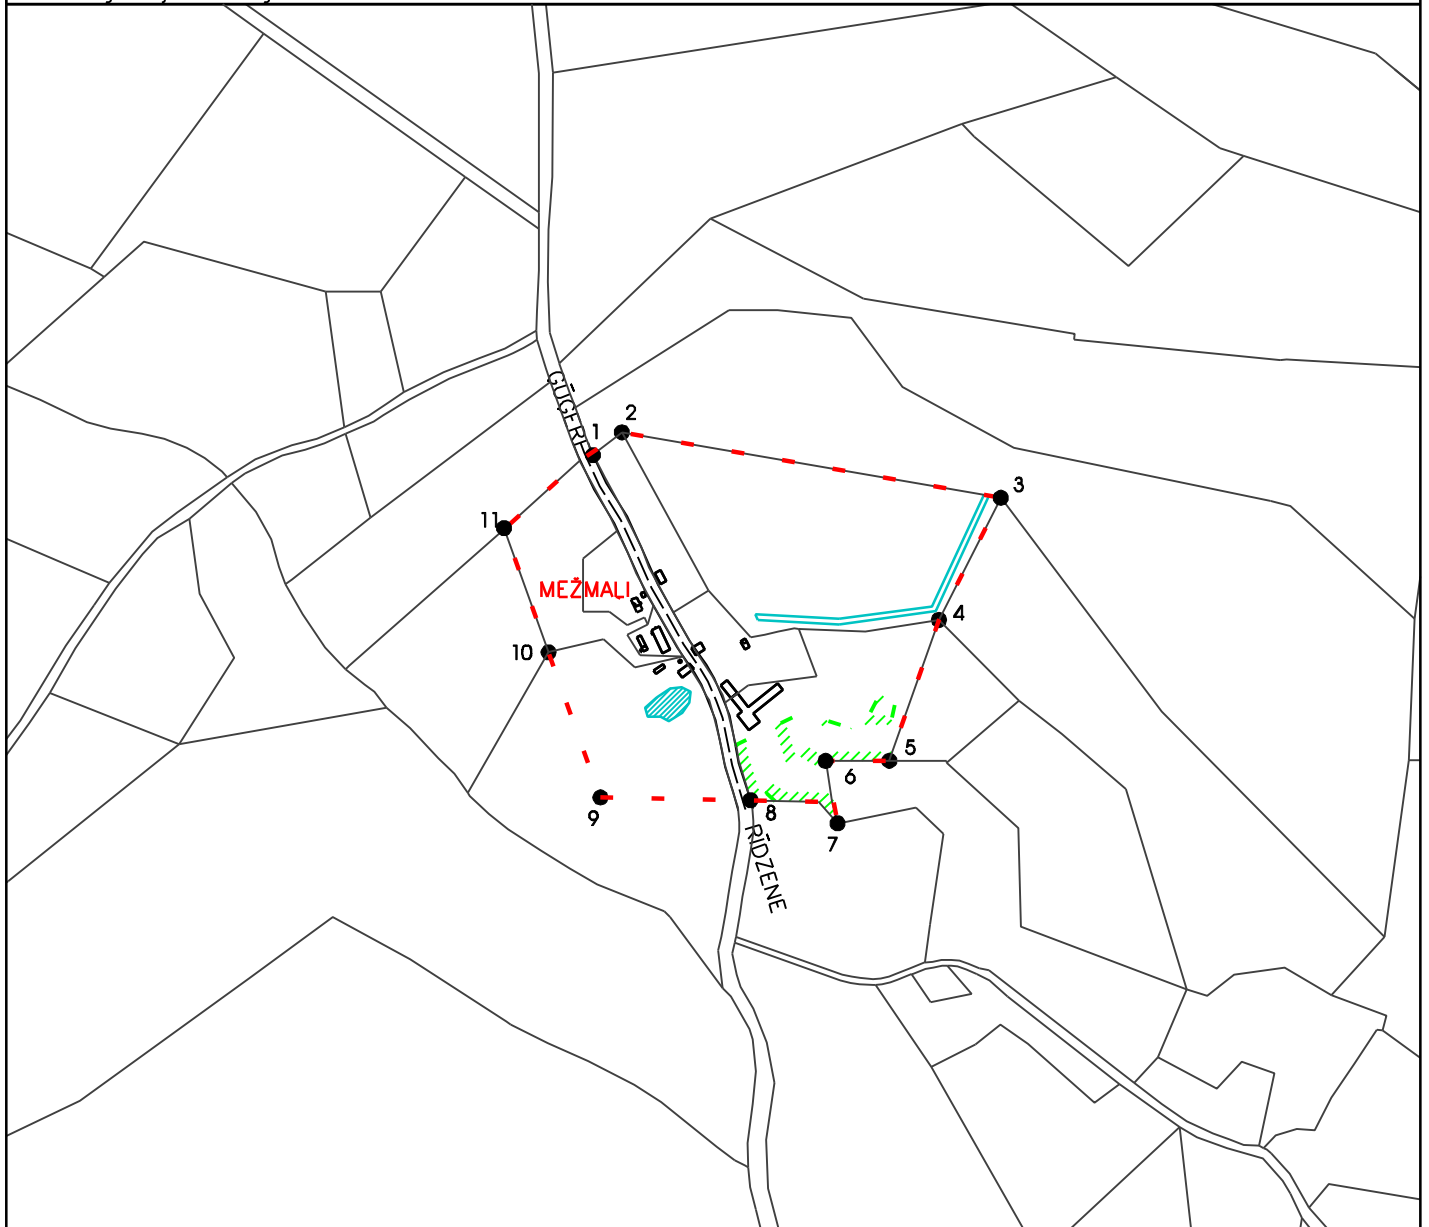

Apzīmējumi:

- - - ciema robeža

mežu teritorijas

● robežpunkti

ūdenstilpes

ūdensteces

valsts autoceļi