



Teritorijas ar atšķirīgu apbūves raksturu.  
Perspektīvā apbūves teritorija ap Mežmaļu ciemu.

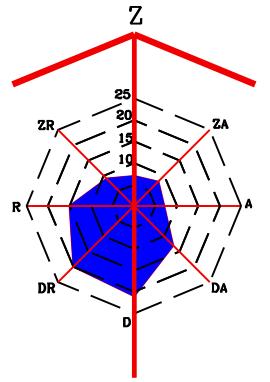

M 1:10 000

Pamata karte izgatavota LKS-92 koordinātu sistēmā  
Mēroga noteiktība M 1:5000  
14.3.karte  
karti izgatavoja Ilze Dragone

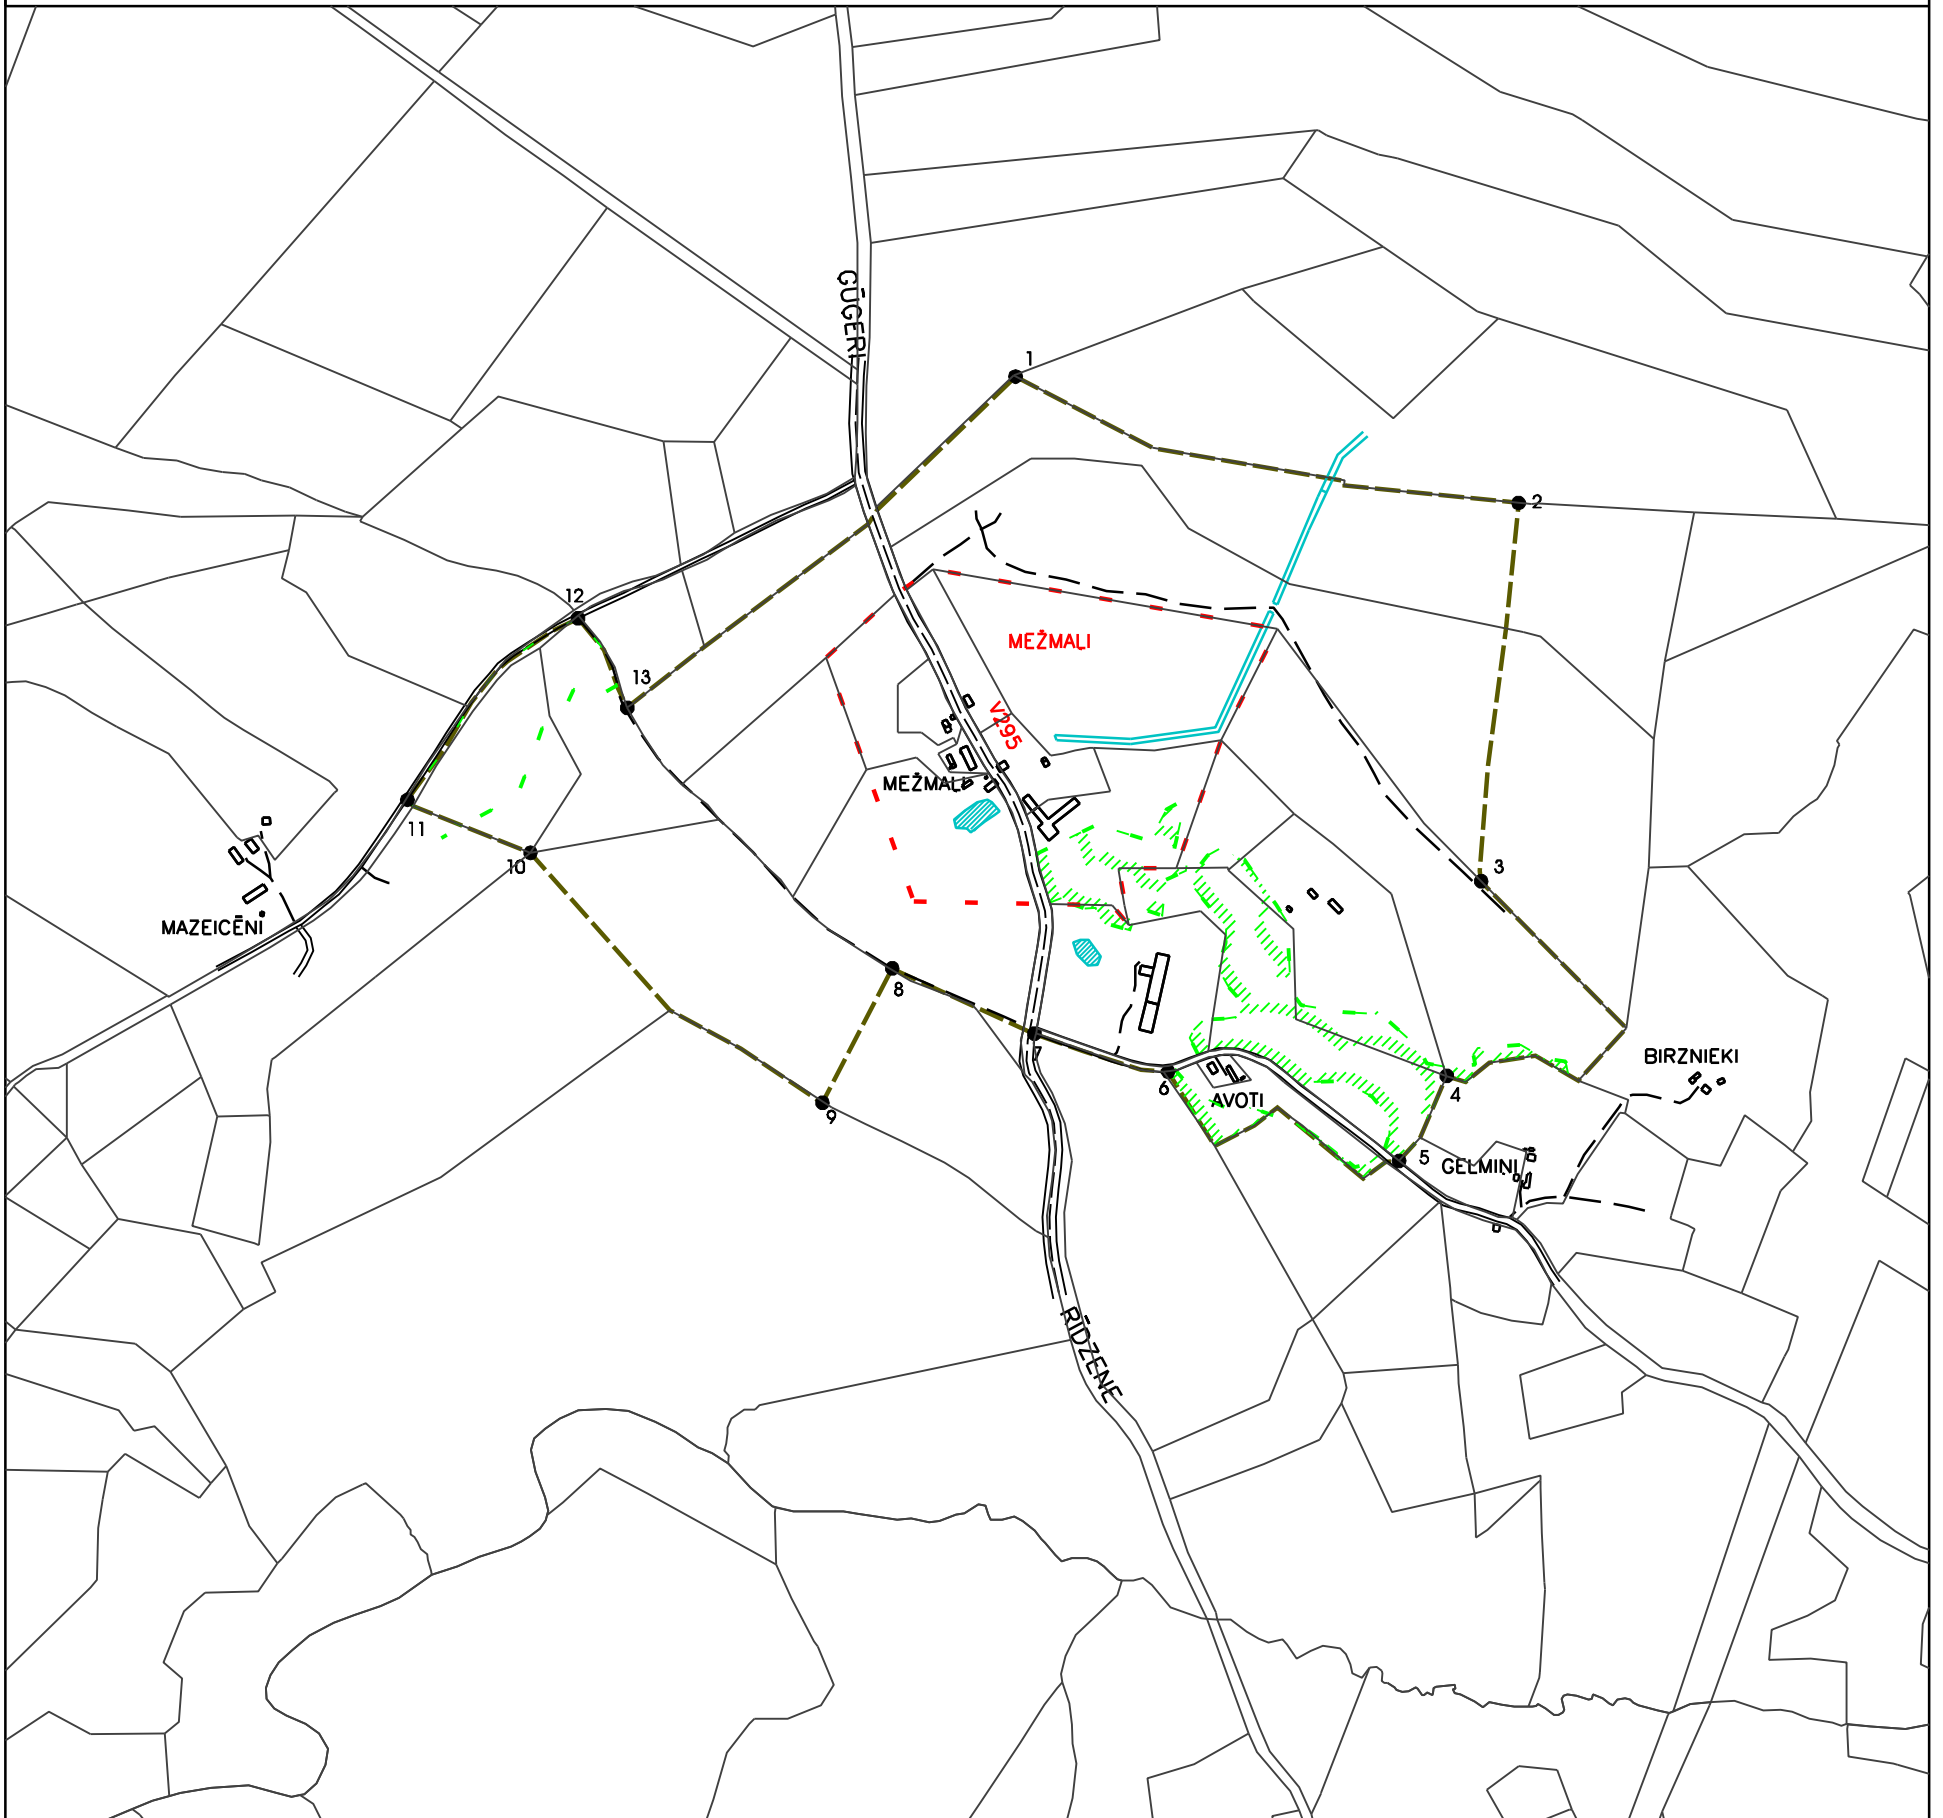

**Apzīmējumi:**

- teritorijas ap ciemiem ar atšķirīgu apbūves raksturu.
- - - vietējās nozīmes ceļi
- == pagasta pašvaldības ceļi
- === valsts autoceļš
- robežpunkti
- - - ciema robeža
- mežu teritorija