



APZĪMĒJUMI



pagaidu ceļa zīmes uzstādīšanas vieta un Nr



ceļa darbu zona



slēgto posmu apbraucamie ceļi

1. Etaps

Kovārņu ielas rekonstrukcijas darbu laikā slēgts posms no Cīrulišu ielas līdz Līgatnes ielai.

Apbraucamais ceļš organizēts pa Cīrulišu ielu, Pētera ielu un Līgatnes ielu.

SARINĀTS
VAS LATVIJAS VALSTS VEĻI
Ceļu nodalgs
Inženieris M. PĀSA
18.09.2017. gada 18.09.2017.

Cēsu novada pašvaldība
Izstrādāt un apstiprināt
komunālinženieris
D. Ozoliņa

PIEZĪMES

1. Ceļa aprīkojumu uzstādīt atbilstoši LVS 77 "Ceļa zīmes", LVS 85 "Ceļa apzīmējumi" un MK noteikumi Nr 421 "Noteikumi par darbavietu aprīkošanu uz ceļiem" prasībām.
2. Shēmas darbības laiks - atbilstoši būvdarbu kalendārajam grafikam.
3. Nodrošināt iedzīvotāju un operatīva transporta piekļūšanu objektiem slēgtā posma zonā.
4. Mainot ceļa darbu vietas robežas, nodrošināt aprīkojuma atbilstošu izvietojumu.
5. Darbu veicējam ir tiesības regulēt satiksmi darbu veikšanas laikā, ja rodas neparedzēti apstākļi, kurus ar darba vietas aprīkojuma shēmā esošajiem tehniskajiem līdzekļiem nav iespējams nekavējoties novērst (MK Nr. 421 punkts 20).

Saava-LV

SIA "Saava-LV", Alises iela 2, Rīga, LV-1046
Vien.reģ.Nr. 40103129768, PVN reģ.Nr. LV 40103129768
Tālr.: 67312227, 67613303 Fakss: 67311550
Būvkomersanta reģ.apl.Nr. 3620-R

Sastādīja Argils Soloveiko
argils@inbox.lv tālr.29413632
LBS būvpr.sert. Nr.3-01342; 4-02739

Pasūtītājs
SIA "8 CBR", reģ.Nr.43903002559, Rīgas iela 16, Smiltene, LV-4721, Latvija

Objekts
"Ielu pārbūves darbi Cēsīs, Cēsu novadā"
(CNP/2017/42/ERAF)


Marka, Nr Mērogs

DOP-1 -

Lapas nosaukums
Ceļa darbu vietas aprīkojuma uzstādīšanas shēma

Datums Arhīva Nr

04.09.2017. 09/2017

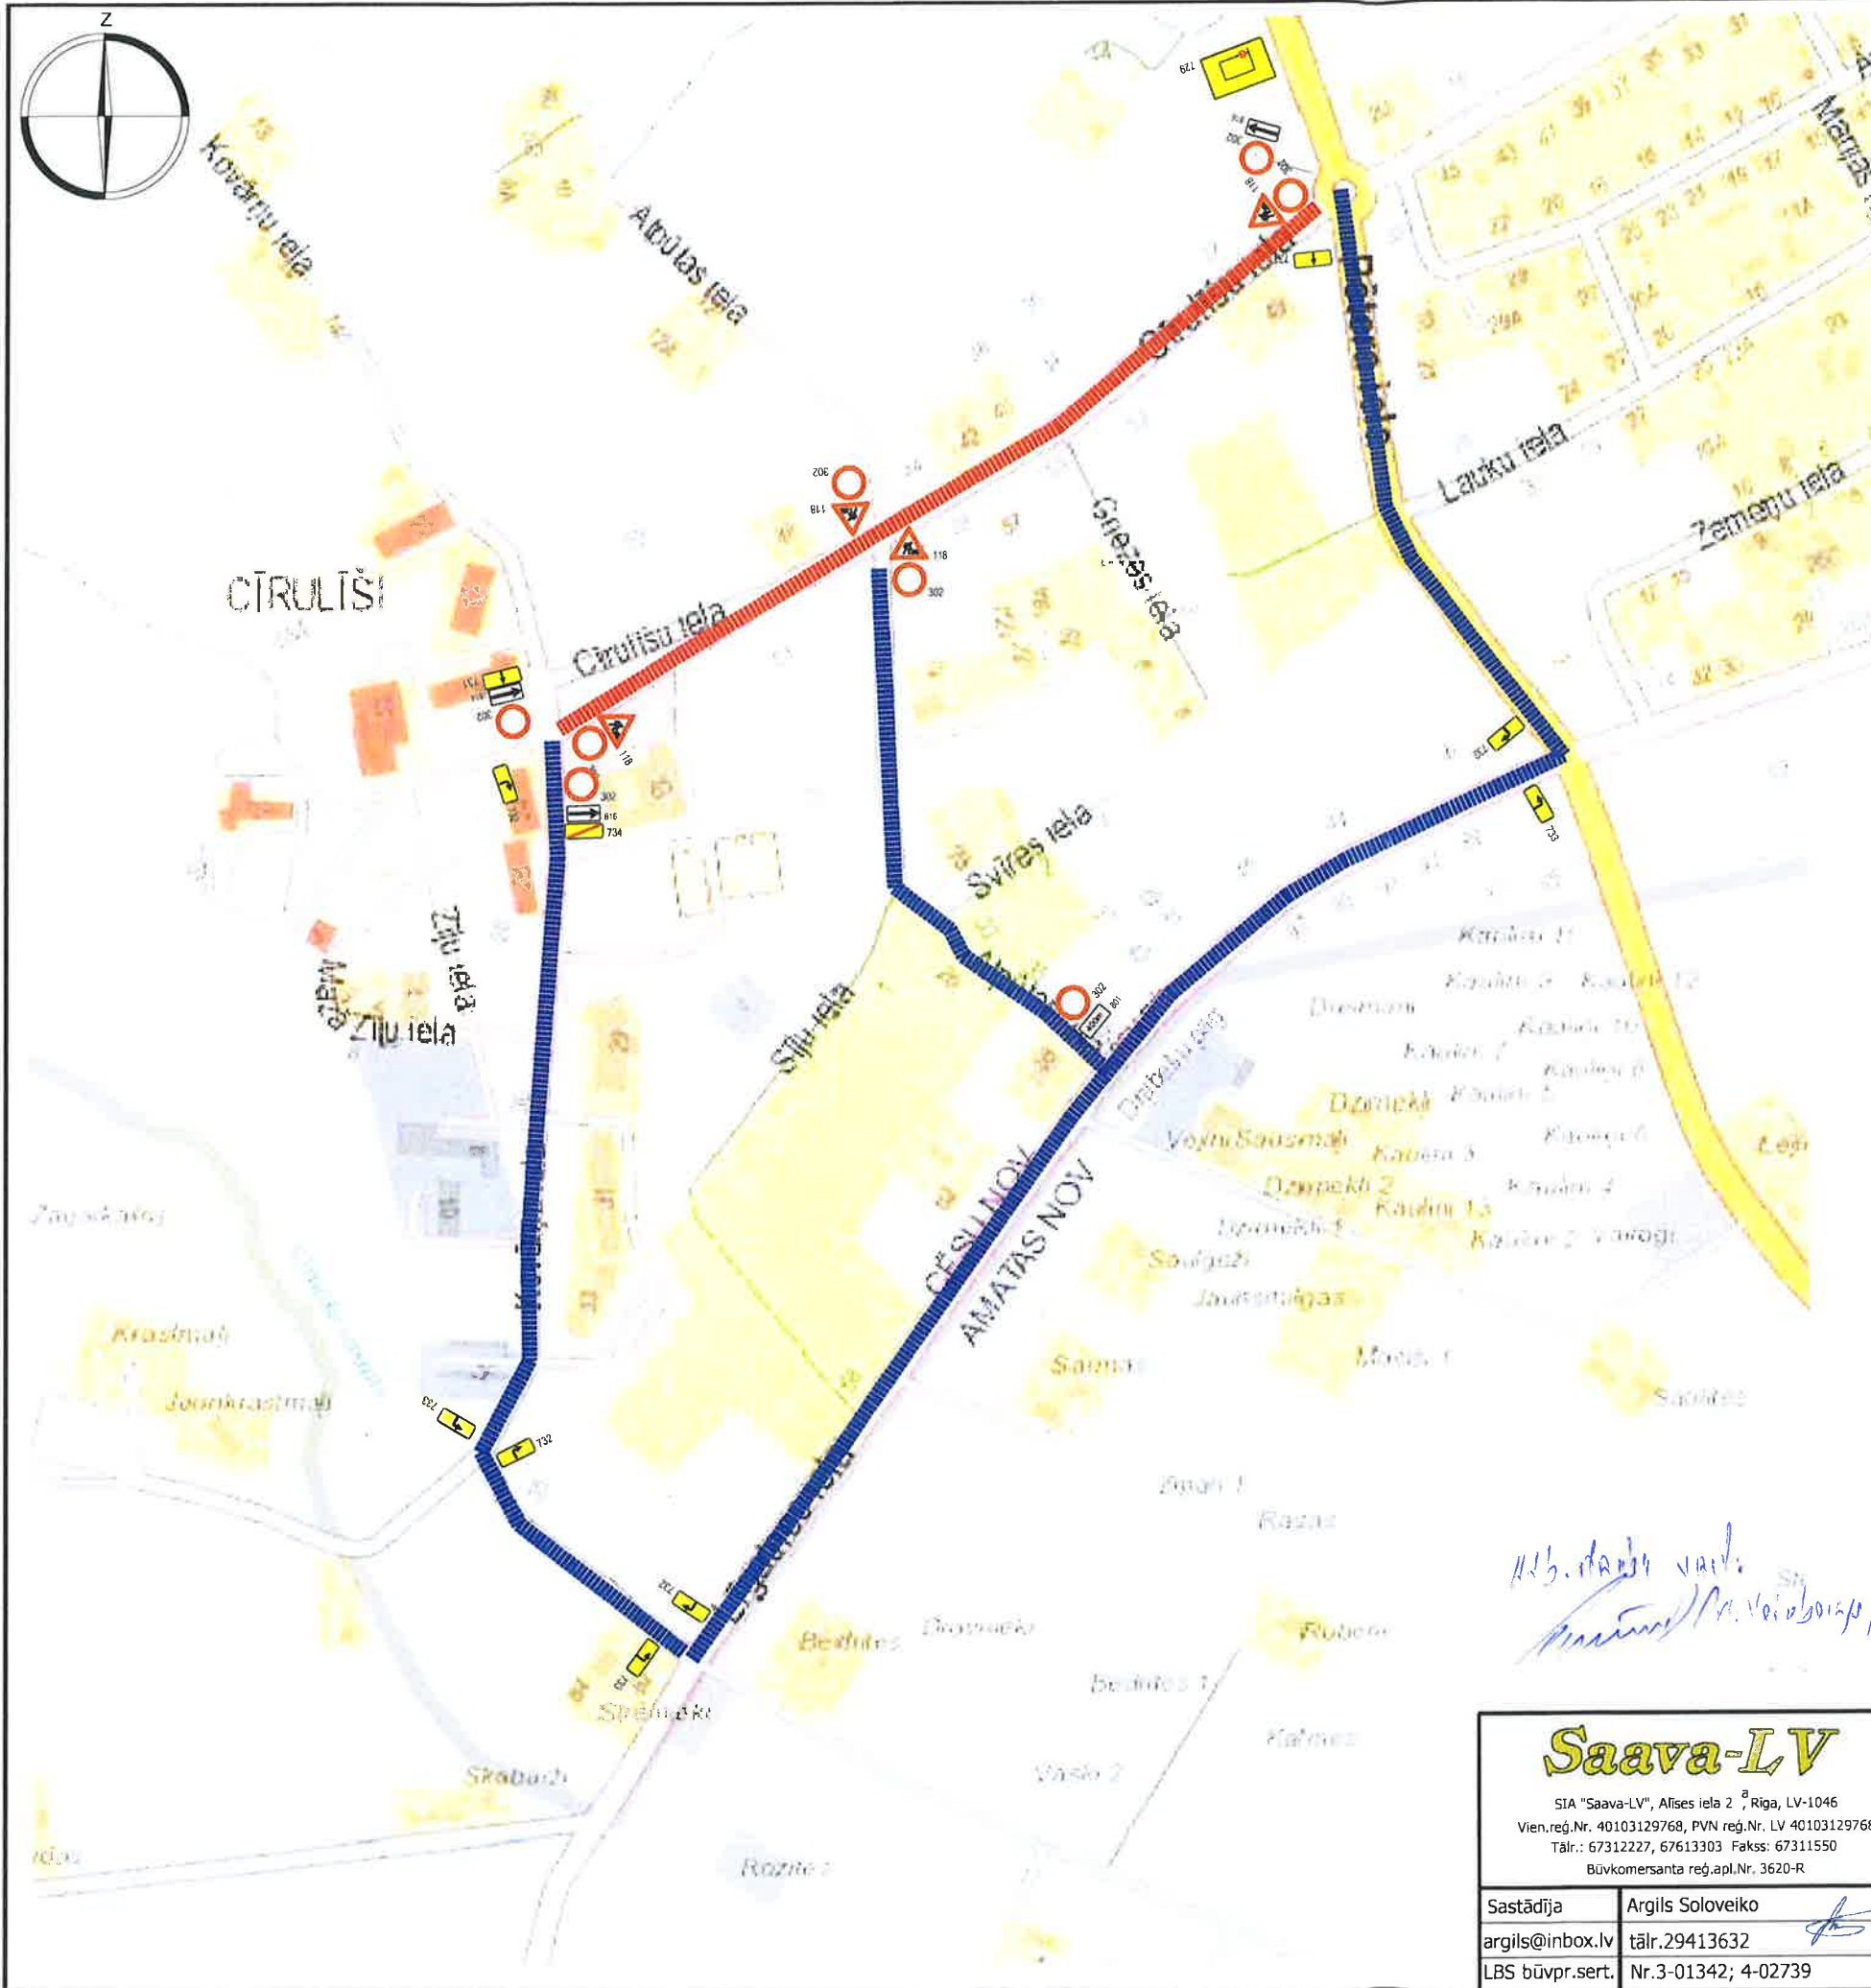

APZĪMĒJUMI



pagaidu ceļa zīmes uzstādīšanas vieta un Nr



ceļa darbu zona



slēgto posmu apbraucamie ceļi

2. Etaps

Cīrulišu ielas rekonstrukcijas darbu laikā slēgts posms no pētera ielas līdz Kovārņu ielai.
Apbraucamais ceļš organizēts pa Pētera ielu, Līgatnes ielu un Kovārņu ielu.

SASKATĪTS
PILNVAROTĀS
LATVIJAS VALSTIS
Ceļu nodalījums
Inženieris M. PĀSA
23.12.09

Cēsu novada pašvaldība
Izstrādātāja
Komunālinženieris
D. Ozoliņš

PIEZĪMES

- Ceļa aprīkojumu uzstādīt atbilstoši LVS 77 "Ceļa zīmes", LVS 85 "Ceļa apzīmējumi" un MK noteikumi Nr 421 "Noteikumi par darbavietu aprīkošanu uz ceļiem" prasībām.
- Shēmas darbības laiks - atbilstoši būvdarbu kalendārajam grafikam.
- Nodrošināt iedzīvotāju un operatīva transporta piekļūšanu objektiem slēgtā posma zonā.
- Mainot ceļa darbu vietas robežas, nodrošināt aprīkojuma atbilstošu izvietojumu.
- Darbu veicējam ir tiesības regulēt satiksmi darbu veikšanas laikā, ja rodas neparedzēti apstākļi, kurus ar darba vietas aprīkojuma shēmā esošajiem tehniskajiem līdzekļiem nav iespējams nekavējoties novērst (MK Nr. 421 punkts 20).

Saava-LV

SIA "Saava-LV", Alises iela 2, Rīga, LV-1046
Vien.reģ.Nr. 40103129768, PVN reģ.Nr. LV 40103129768
Tālr.: 67312227, 67613303 Fakss: 67311550
Būvkomersanta reģ.apl.Nr. 3620-R

Sastādīja Argils Soloveiko
argils@inbox.lv tālr.29413632
LBS būvpr.sert. Nr.3-01342; 4-02739

Pasūtītājs SIA "8 CBR", reģ.Nr.43903002559, Rīgas iela 16, Smiltene, LV-4721, Latvija			
Objekts "Ielu pārbūves darbi Cēsīs, Cēsu novadā" (CNP/2017/42/ERAF)	Marka, Nr	Mērogs	
	DOP-2	-	
Lapas nosaukums Ceļa darbu vietas aprīkojuma uzstādīšanas shēma	Datums	Arhīva Nr	
	04.09.2017.	09/2017	

SATIKSMEŠ ORGANIZĀCIJAS SHĒMAS OBJEKTA izbūves laikā


Objekta Nosaukums:

Ielu pārbūves darbi "Cīrulīšu iela (posmā no Pētera ielas līdz Kovārņu ielai), Kovārņu iela (posmā no Cīrulīšu ielas līdz Līgantnes ielai", Cēsīs, Cēsu novadā

Līguma Nr. CNP/2017/42/ERAF

Darbu izpildes laiks: 01.05.2018 – 15.10.2018


Shēma Nr 1 - divvirzienu satiksme organizēta ar pagaidu luksoforu

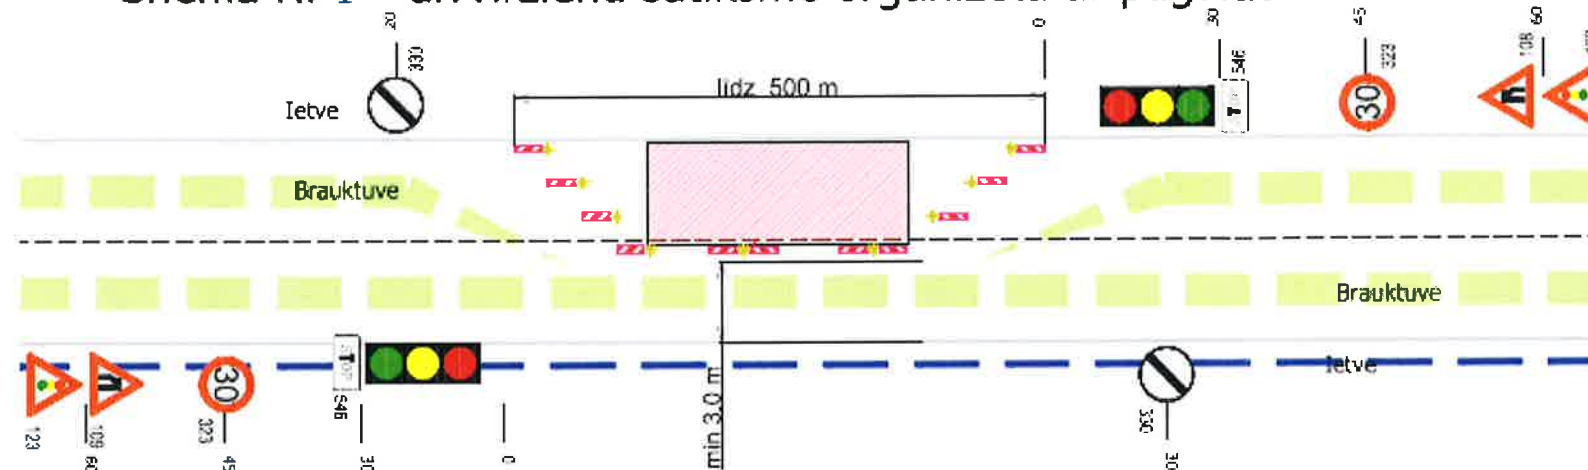

APZĪMĒJUMI

-  113 pagaidu ceļa zīmes uzstādīšanas vieta un Nr
-  ceļa darbu vieta
-  transporta kustība gar ceļa darbu zonu
-  gājēju kustība gar ceļa darbu zonu
-  Šķērsnorobežojums: vienpusīgie vadstatņi; maksimāli 2 m attālumā cits no cita, slīpumā 1:3 (1:2) pret brauktuves malu vai barjera. Vienpusīga signālugaunīs uz katra vadstatņa
-  Garennorobežojums: divpusīgie vadstatņi Nr 908 / 909; maksimāli 10 m attālumā cits no cita. Divpusīga signālugaunīs uz katra otrā vadstatņa

Shēma Nr 2 - divvirzienu satiksme organizēta ar ceļa zīmēm

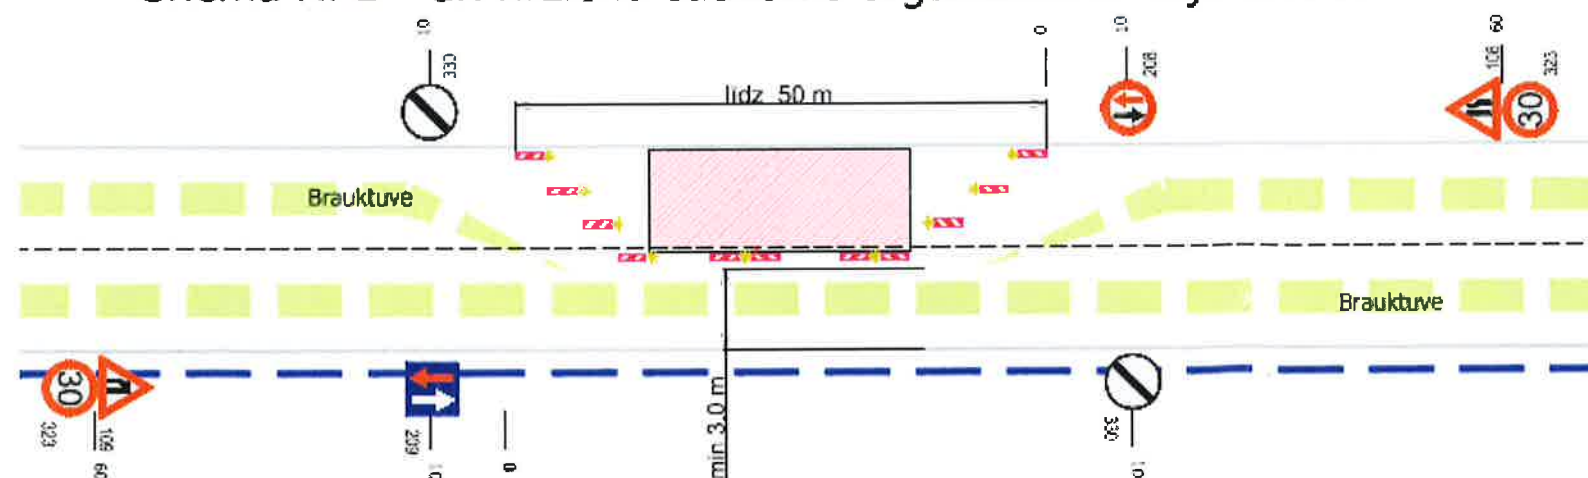

PIEZĪMES

- Ceļa darbu vietas aprikojumu uzstādīt atbilstoši MK noteikumi Nr.421 "Noteikumi par darbavietu aprikošanu uz ceļiem" prasībām.
- Darbus veic SIA "8 CBR", atbildīgais par darbu vietas aprikojumu - Aivars Veinbergs 29432859
- Shēmas darbības laiks - 01.05.2018 – 15.10.2018
- Nodrošināt piekļušanu objektiem slēgtā posmā zonā. Pirms darbu uzsākšanas informēt objektu īpašniekus par ielas posma slēgšanas grafiku un braukšanas apgrūbinājumiem.
- Mainot ceļa darbu vietas robežas, nodrošināt aprikojuma atbilstošu izvietošanu. Norobežojuma barjeras Nr.912 uzstādīt pirms satiksmi slēgtajiem ceļa darbu posmiem. Lietot vadstatņus (Nr.908, 909) vai barjeras (Nr.910, 911) darbu vietas norobežošanai no brauktuves. Izmantot palīgbarjeras vai signāllentes gājēju norobežošanai no darbu zonas.
- Darbu veicējam ir tiesības regulēt satiksmi darbu veikšanas laikā, ja rodas neparedzēti apstākļi, kurus ar darba vietas aprikojuma shēmā esošajiem tehniskajiem līdzekļiem nav iespējams nekavējoties novērst (MK Nr. 421 punkts 20).

Sia "8 CBR"

Atbildīgais būvdarbu vadītājs:

Vārds Uzvārds: Aivars Veinbergs

Tel. 29432859

SASKAŅOTS:

SASKAŅOTS

VAS LATVIJAS VALETO CELI

Līdzinoties
2018.09.09
M. PĀSA

Cēsu novads
Izstrādājis
komunālīnīzinieris
D Ozoliņš