


Gaujas upes telpiskās attīstības plāna izstrāde Cēsu novada teritorijā

ALPS ainavu darbnīca:

Mark Geldof
Helēna Gūtmane
Evita Zavadksa
Arnita Verza

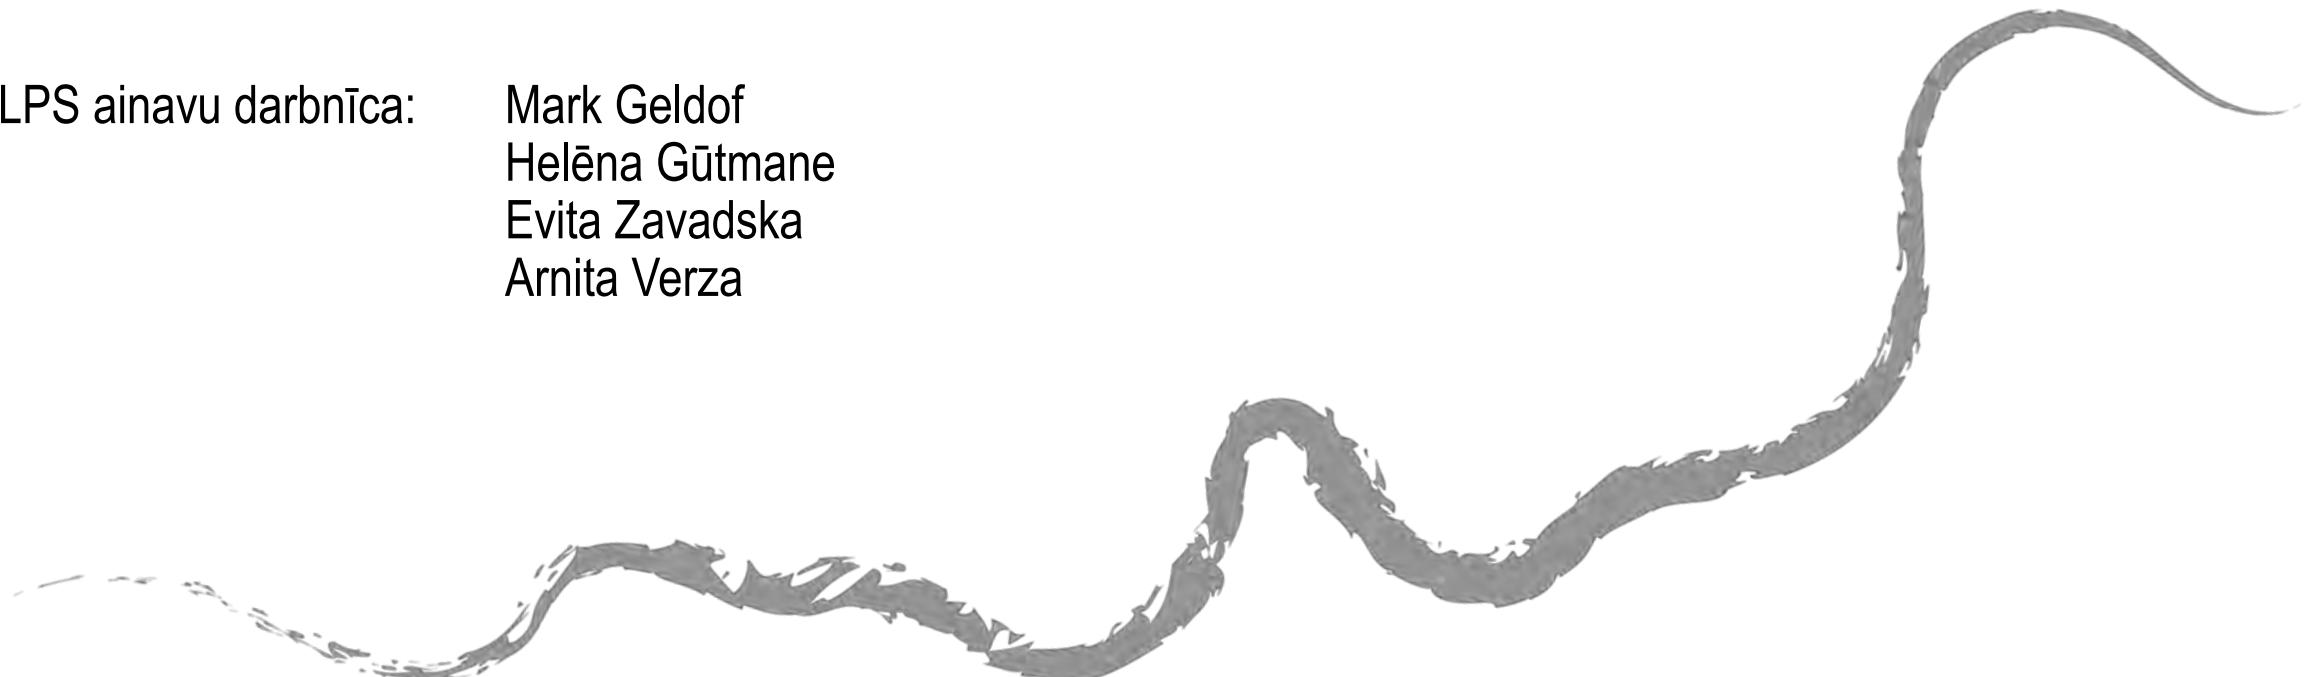


PROJEKTA TERITORIJAS ROBEŽAS

PROJEKTA TERITORIJAS ROBEŽAS

Apzīmējumi

- Pilsētas robeža
- Gaujas Nacionālā Parka teritorija
- Cēsu pilsētas dabas un kultūrvēsturiskais parks
- Projekta teritorija
- Detalizēta projekta teritorija

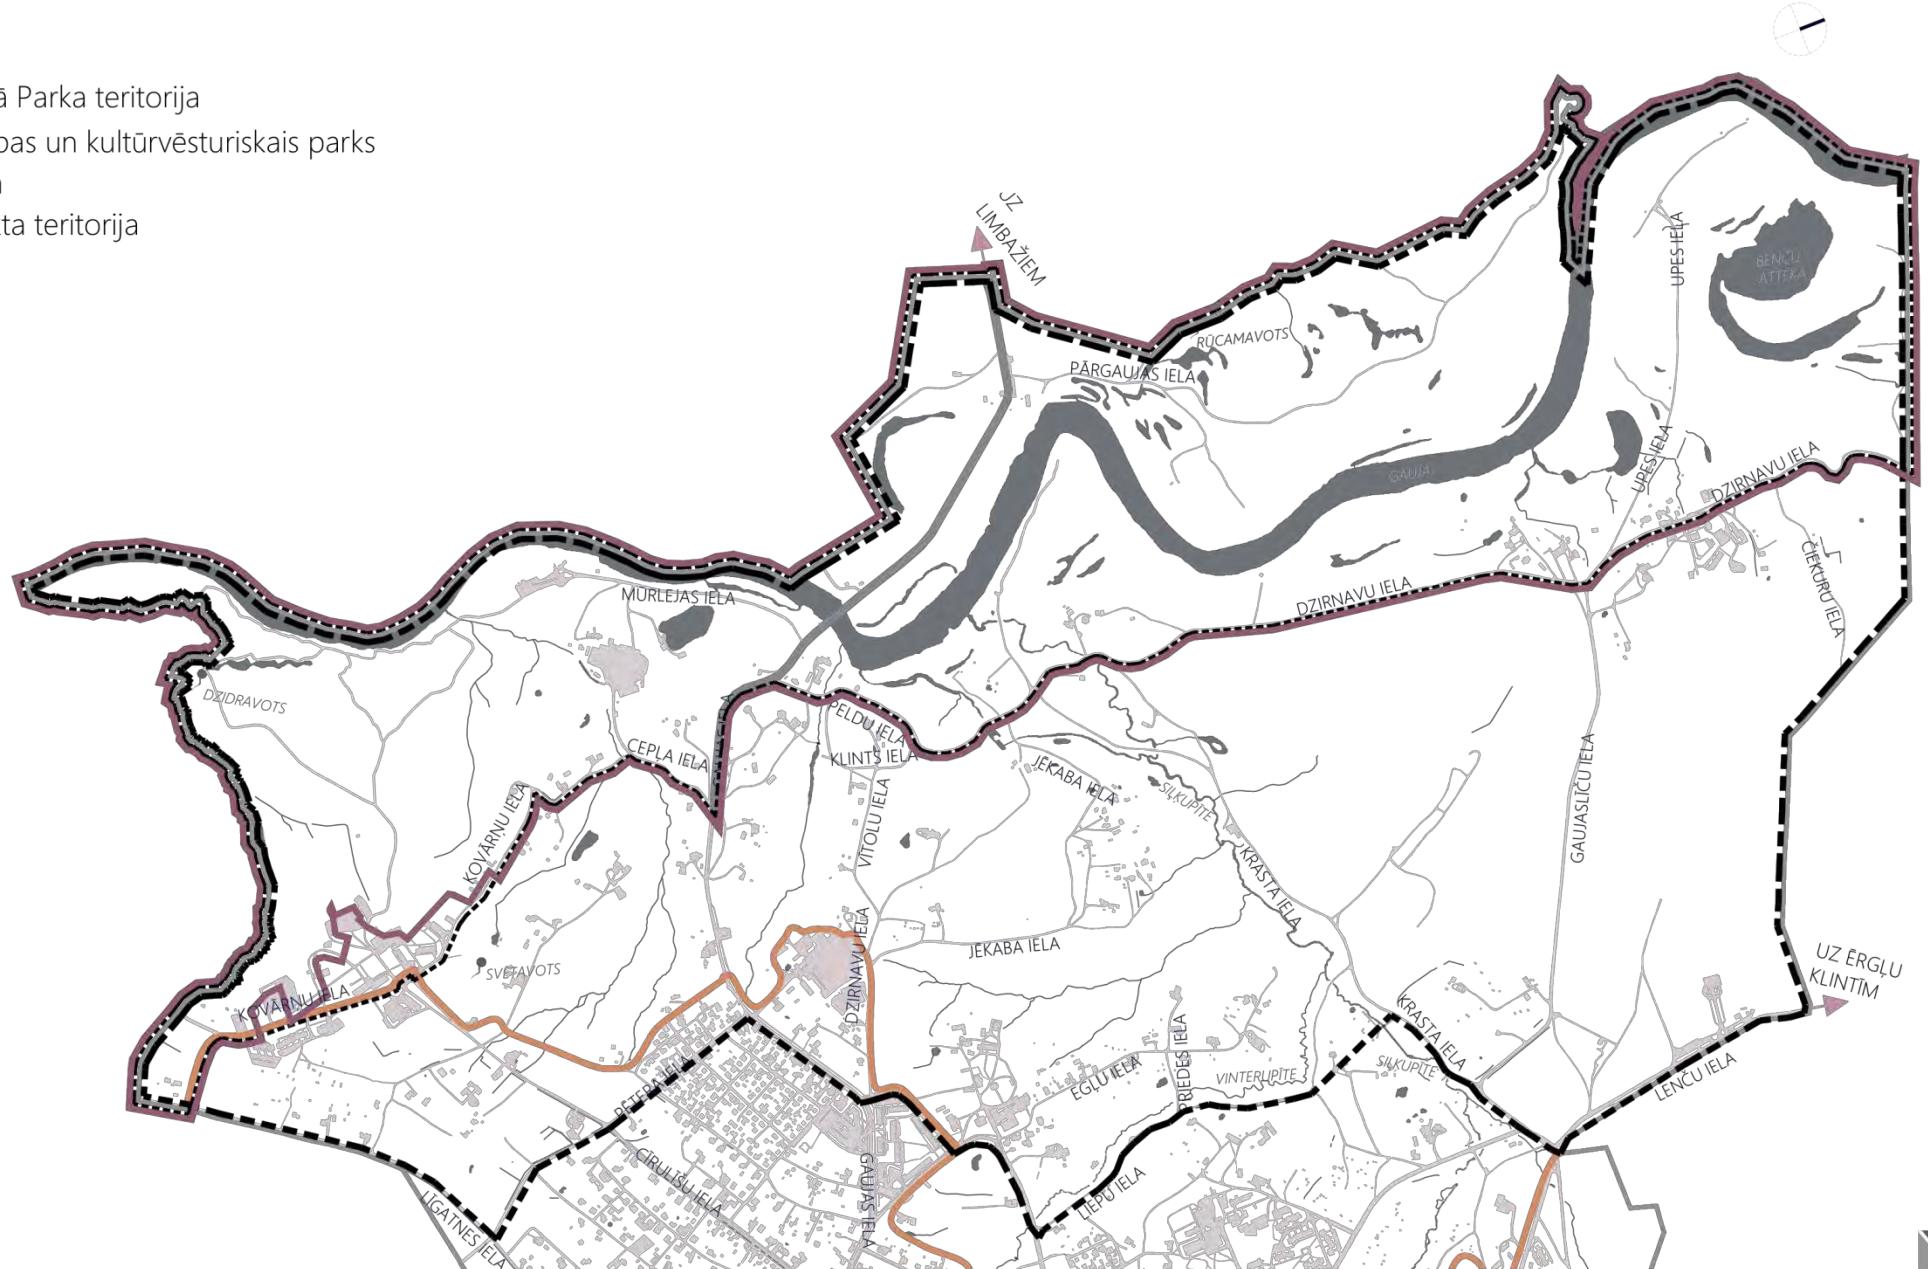

I SĒJUMS

GAUJAS PIETEKU PIESĀRNOJUMA TESTĒŠANA UN GAUJAS PIEKRastes BIOTOPU IZPĒTE

II SĒJUMS

GAUJAS UPES TELPISKĀ UN SOCIĀLĀ KVALITĀTE

III SĒJUMS

KARTOGRĀFISKAIS MATERIĀLS

(6 esošās situācijas kartes, 3 rekomendāciju kartes)



I SĒJUMS – GAUJAS PIETEKU PIESĀRNOJUMA TESTĒŠANA UN GAUJAS PIEKRastes BIOTOPU IZPĒTE


Gaujas piekrastes bioloģiskā kvalitāte

Apzīmējumi

The legend consists of five entries, each with a colored line segment followed by text:

- Pilsētas robeža (City border)
- Gaujas Nacionālā Parka teritorija (Gauja National Park territory)
- Cēsu pilsēta dabas un kultūrvēsturiskais parks (Cēsu city nature and cultural-historical park)
- Projekta teritorija (Project territory)
- Detalizēta projekta teritorija (Detailed project territory)

Dabas aizsardzības pārvaldes dabas
datu pārvaldības sistēma OZOLS

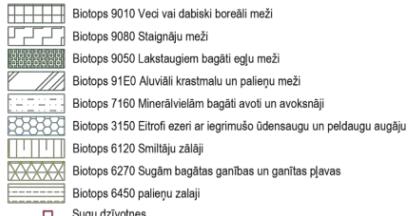


Cēsu novada teritorijas plānojums 2016-2026. gadam



Cēsu pilsētas dabas un kultūrvēsturiskā parka
DABAS AIZSARDZĪBAS PLĀNS (2006. qads)



Sugu un biotopu eksperta atzinums
(Sandra Ikauniece 2016. gada oktobris)

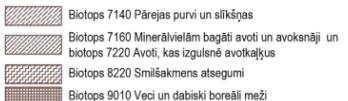


Dabā konstatēti plavu biotopi
(Inga Straupe 2019. gada augusts)



Īpašuma niederība

- Valsts
- Pašvaldība
- Fiziska, Jurisdiska, Jaukta statusa kopīpašums

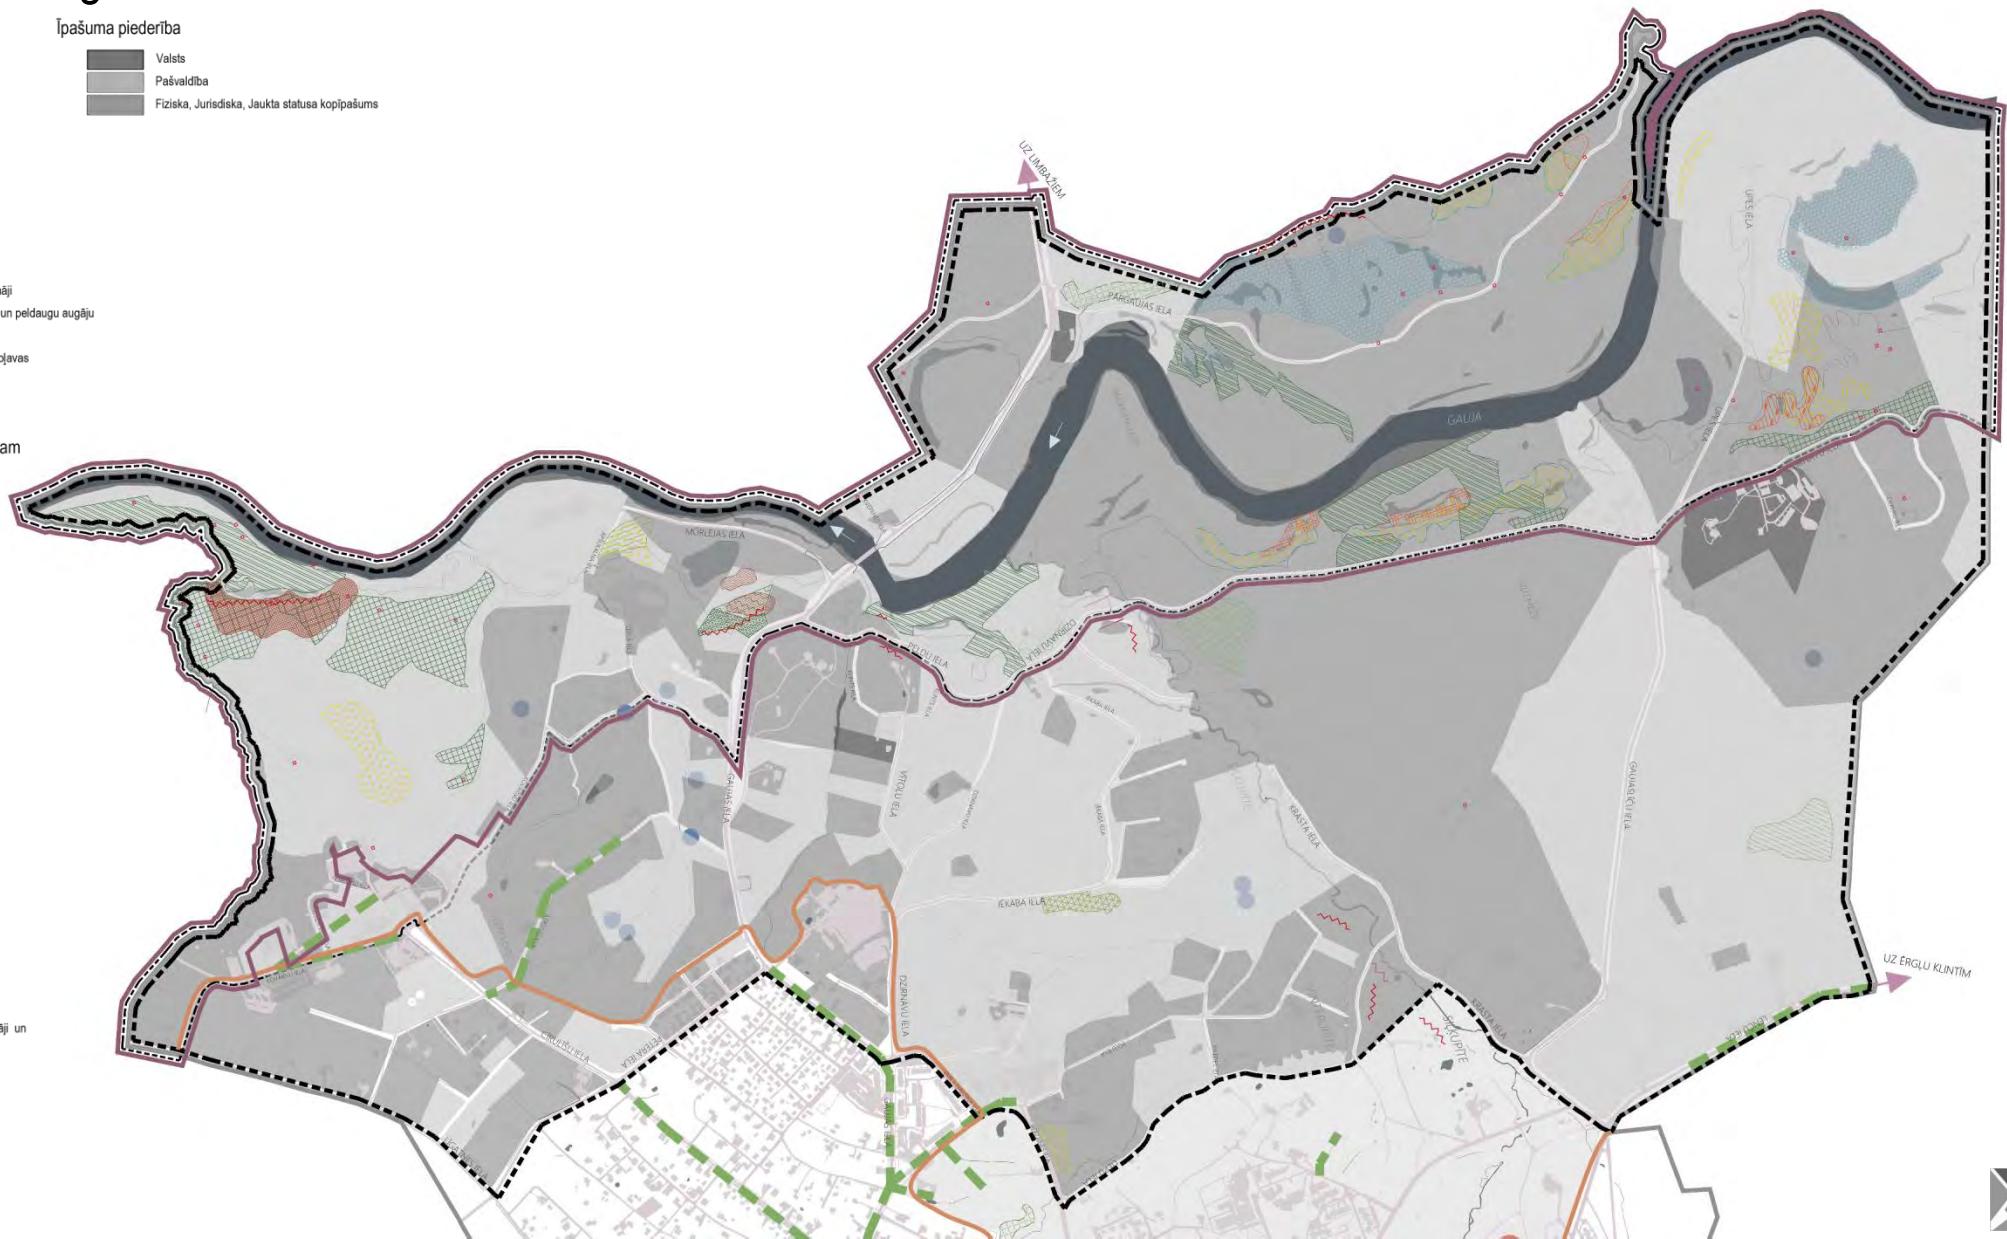

II SĒJUMS – GAUJAS UPES TELPISKĀ UN SOCIĀLĀ KVALITĀTE

ESOŠĀ SITUĀCIJA	REKOMENDĀCIJAS
1. Ainavas telpiskā struktūra <ul style="list-style-type: none">• Ainavas telpiskās kvalitātes vizuālais novērtējums• Ainavtelpu struktūra• Ainavtelpu uztvere un skati	Ainavas telpiskā struktūra <ul style="list-style-type: none">• Ainavtelpu struktūras rekomendācijas• Ainavtelpu uztvere un skati
2. Pieejamības un rekreācijas infrastruktūra <ul style="list-style-type: none">• Mobilitāte un sasaistes• Rekreatīvās infrastruktūras	Pieejamības un rekreācijas infrastruktūra <ul style="list-style-type: none">• Mobilitāte un sasaistes• Rekreatīvās infrastruktūras rekomendācijas• Labiekārtojuma un tā elementu rekomendācijas
3. Institucionāla analīze un sociālā profilēšana	
4. Projekta darbnīcu apkopojums	



ESOŠĀ SITUĀCIJA

1. Ainavas telpiskā struktūra

2. Pieejamības un rekreācijas infrastruktūra

3. Institucionāla analīze un sociālā profilēšana

4. Projekta darbnīcu apkopojums

Ainavas telpiskā struktūra

Pieejamības un rekreācijas infrastruktūra

- Veikts esošās situācijas ainavas telpiskās kvalitātes vizuālais novērtējums, izmantojot foto fiksācijas.
- Lai veiktu secīgu novērtējumu, projekta teritorija sadalīta trīs daļās.

Ainavas telpiskās kvalitātes vizuālais novērtējums



ESOŠĀ SITUĀCIJA

1. Ainavas telpiskā struktūra

2. Pieejamības un rekreācijas infrastruktūra

3. Institucionāla analīze un sociālā profilēšana

4. Projekta darbnīcu apkopojums

Ainavas telpiskā struktūra

Pieejamības un rekreācijas infrastruktūra


Apzīmējumi

- Pilsētas robeža
- Projekta teritorija
- Detalizēta projekta teritorija
- Gaujas Nacionālā Parka teritorija
- Cēsu pilsētas dabas un kultūrvēsturiskais parks

Ainavtelpas:

- Gaujas senlejas ainavtelpa
- Gaujas upes pieteku ainavtelpa
- Meža ainavtelpa
- Pļavas ainavtelpa
- Ezeru ainavtelpa
- Transporta koridoru ainavtelpa
- Mazstāvu dzīvojamās apbūves ainavtelpa
- Daudzstāvu dzīvojamās apbūves ainavtelpa
- Rekreācijas un pakalpojumu ainavtelpa
- Īpašu vajadzību ainavtelpa

Ainavtelpu struktūra

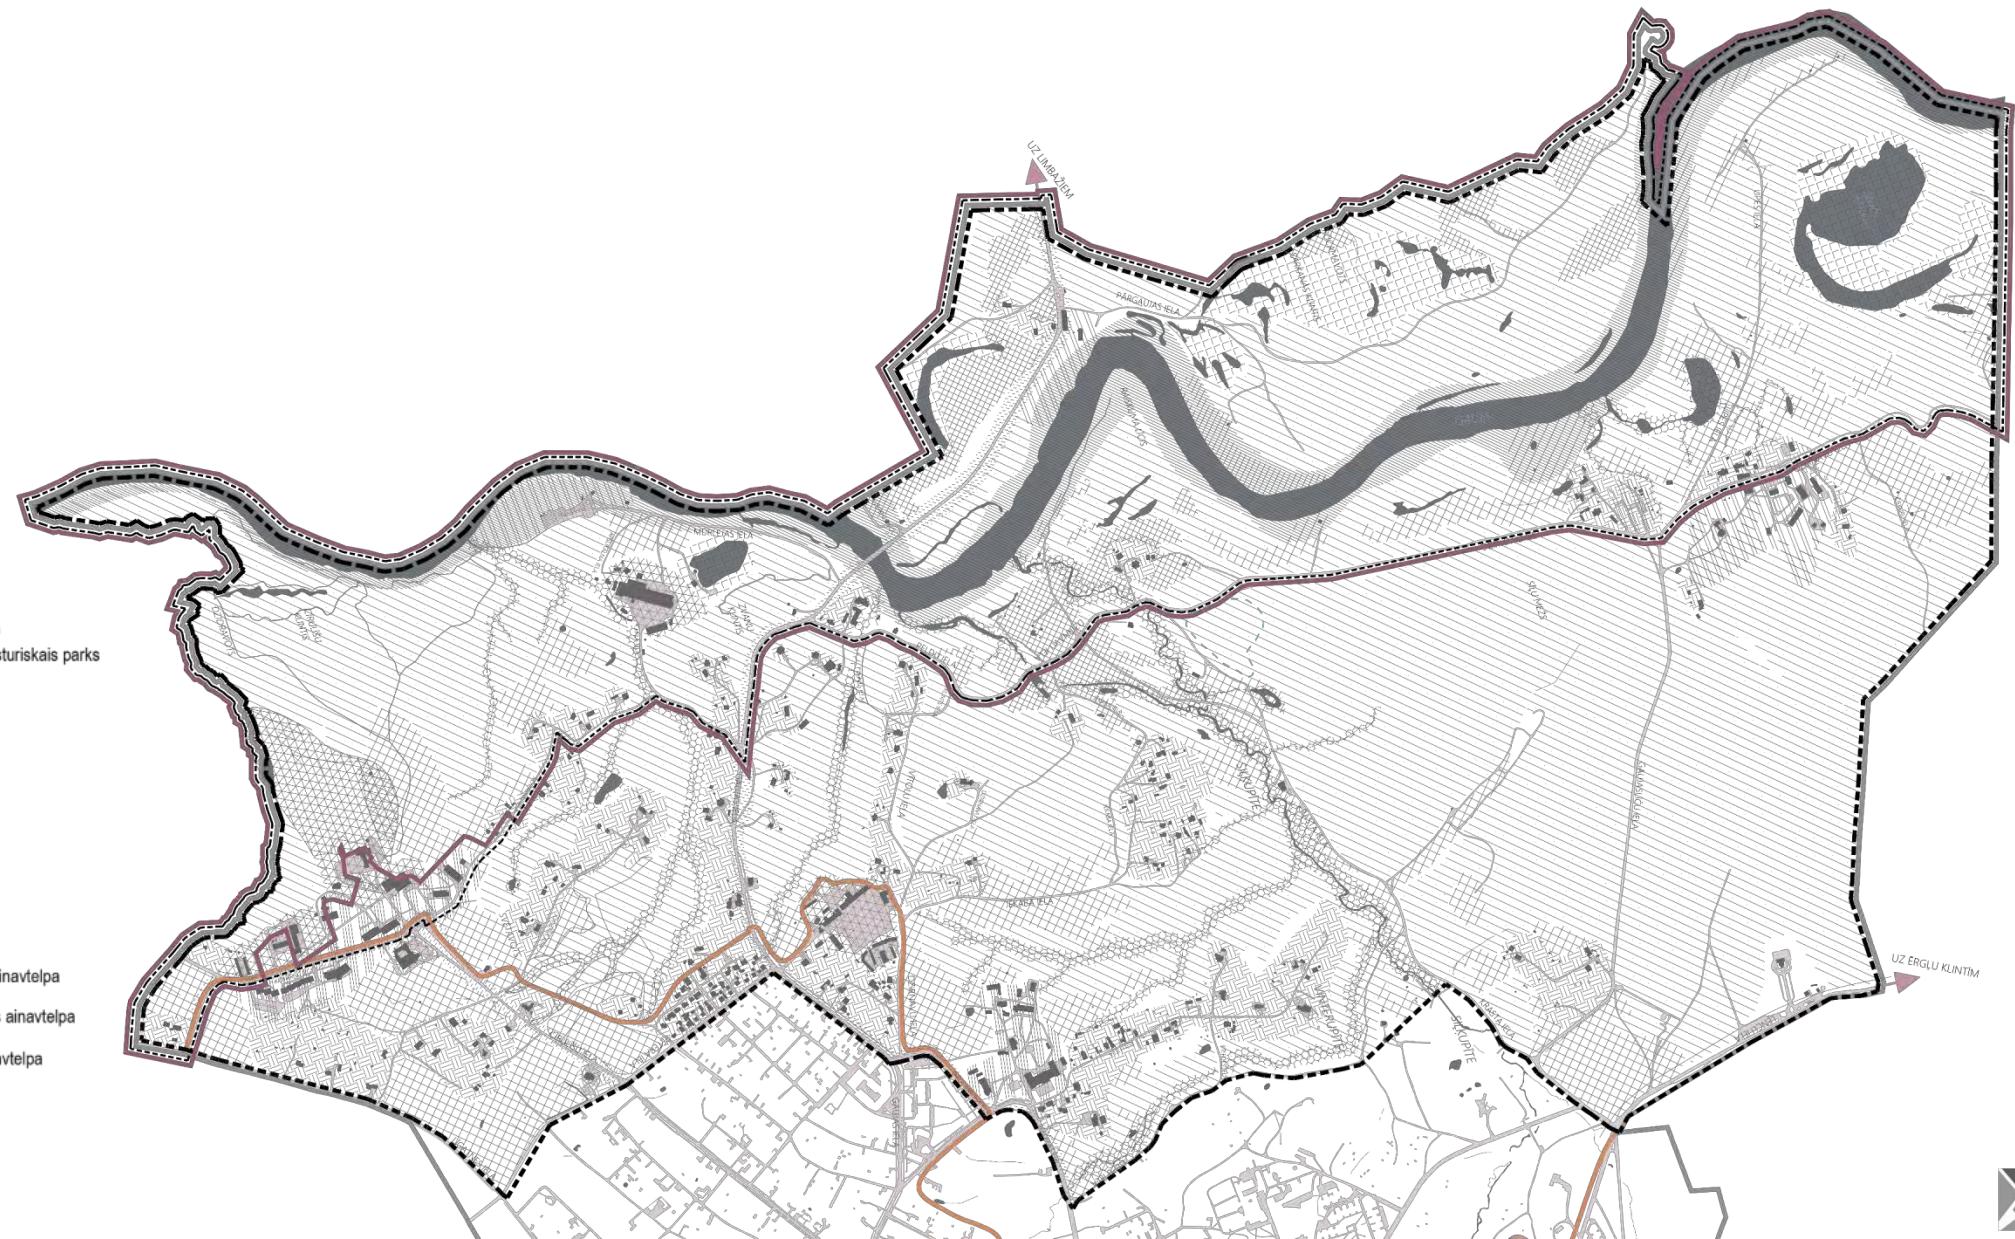

REKOMENDĀCIJAS

1. Ainavas telpiskā struktūra

2. Pieejamības un rekreācijas infrastruktūra

3. Institucionāla analīze un sociālā profilēšana

4. Projekta darbnīcu apkopojums

Ainavas telpiskā struktūra

Pieejamības un rekreācijas infrastruktūra

Ainavtelpu struktūras rekomendācijas

- 1) **Saglabājamas ainavtelpas** – ainavtelpas, kurās netiek paredzētas nekādas izmaiņas, uzturamas pēc biotopu apsaimniekošanas rekomendācijām;
- 2) **Ainavtelpas attīstāmas esošajā telpiskajā formā** – ainavtelpas, kurās paredzētas minimālas izmaiņas ar vidēju intensitāti (piemēram, labiekārtojamas vietas, takas un laipas ar nelielu labiekārtojuma iejaukšanos – atsevišķas mazās arhitektūras formas, takas vai laipas);
- 3) **Maināmas ainavtelpas** – ainavtelpas, kurās paredzama intensīva pārveide ar būtisku iejaukšanās intensitāti (piemēram, jāveic būtiska labiekārtojuma uzlabošana, papildināšana).

Apzīmējumi

- Pilsētas robeža
- Gaujas Nacionālā Parka teritorija
- Cēsu pilsētas dabas un kultūrvēsturiskais parks
- Projekta teritorija
- Detalizēta projekta teritorija
- Rekomendēta mežaparka vieta

Ainavtelpas:

- Gaujas senlejas ainavtelpa
- Gaujas upes pieteku ainavtelpa
- Meža ainavtelpa
- Pļavas ainavtelpa
- Ezeru ainavtelpa
- Transporta koridori ainavtelpa
- Mazstāvu dzīvojamās apbūves ainavtelpa
- Daudzstāvu dzīvojamās apbūves ainavtelpa
- Rekreācijas un pakalpojumu ainavtelpa
- Tāpu vajadzību ainavtelpa


Cēsu novada teritorijas plānojums 2016-2026. gadam

Teritorijas ar ipašiem noteikumiem:

- TIN41 (1020401) Cēsu dabas un kultūrvēsturiskā parka dabas liegumzīme
- TIN42 (1020402) Cēsu dabas un kultūrvēsturiskā parka dabas parka zīme
- TIN43 (1020403) Cēsu dabas un kultūrvēsturiskā parka ainavu aizsardzības zīme
- TIN44 (1020404) Cēsu dabas un kultūrvēsturiskā parka neitrālā zona

Ainavtelpu izmaiņas:

- Saglabājamas ainavtelpas
- Ainavtelpas attīstāmas esošajā telpiskajā formā
- Maināmas ainavtelpas

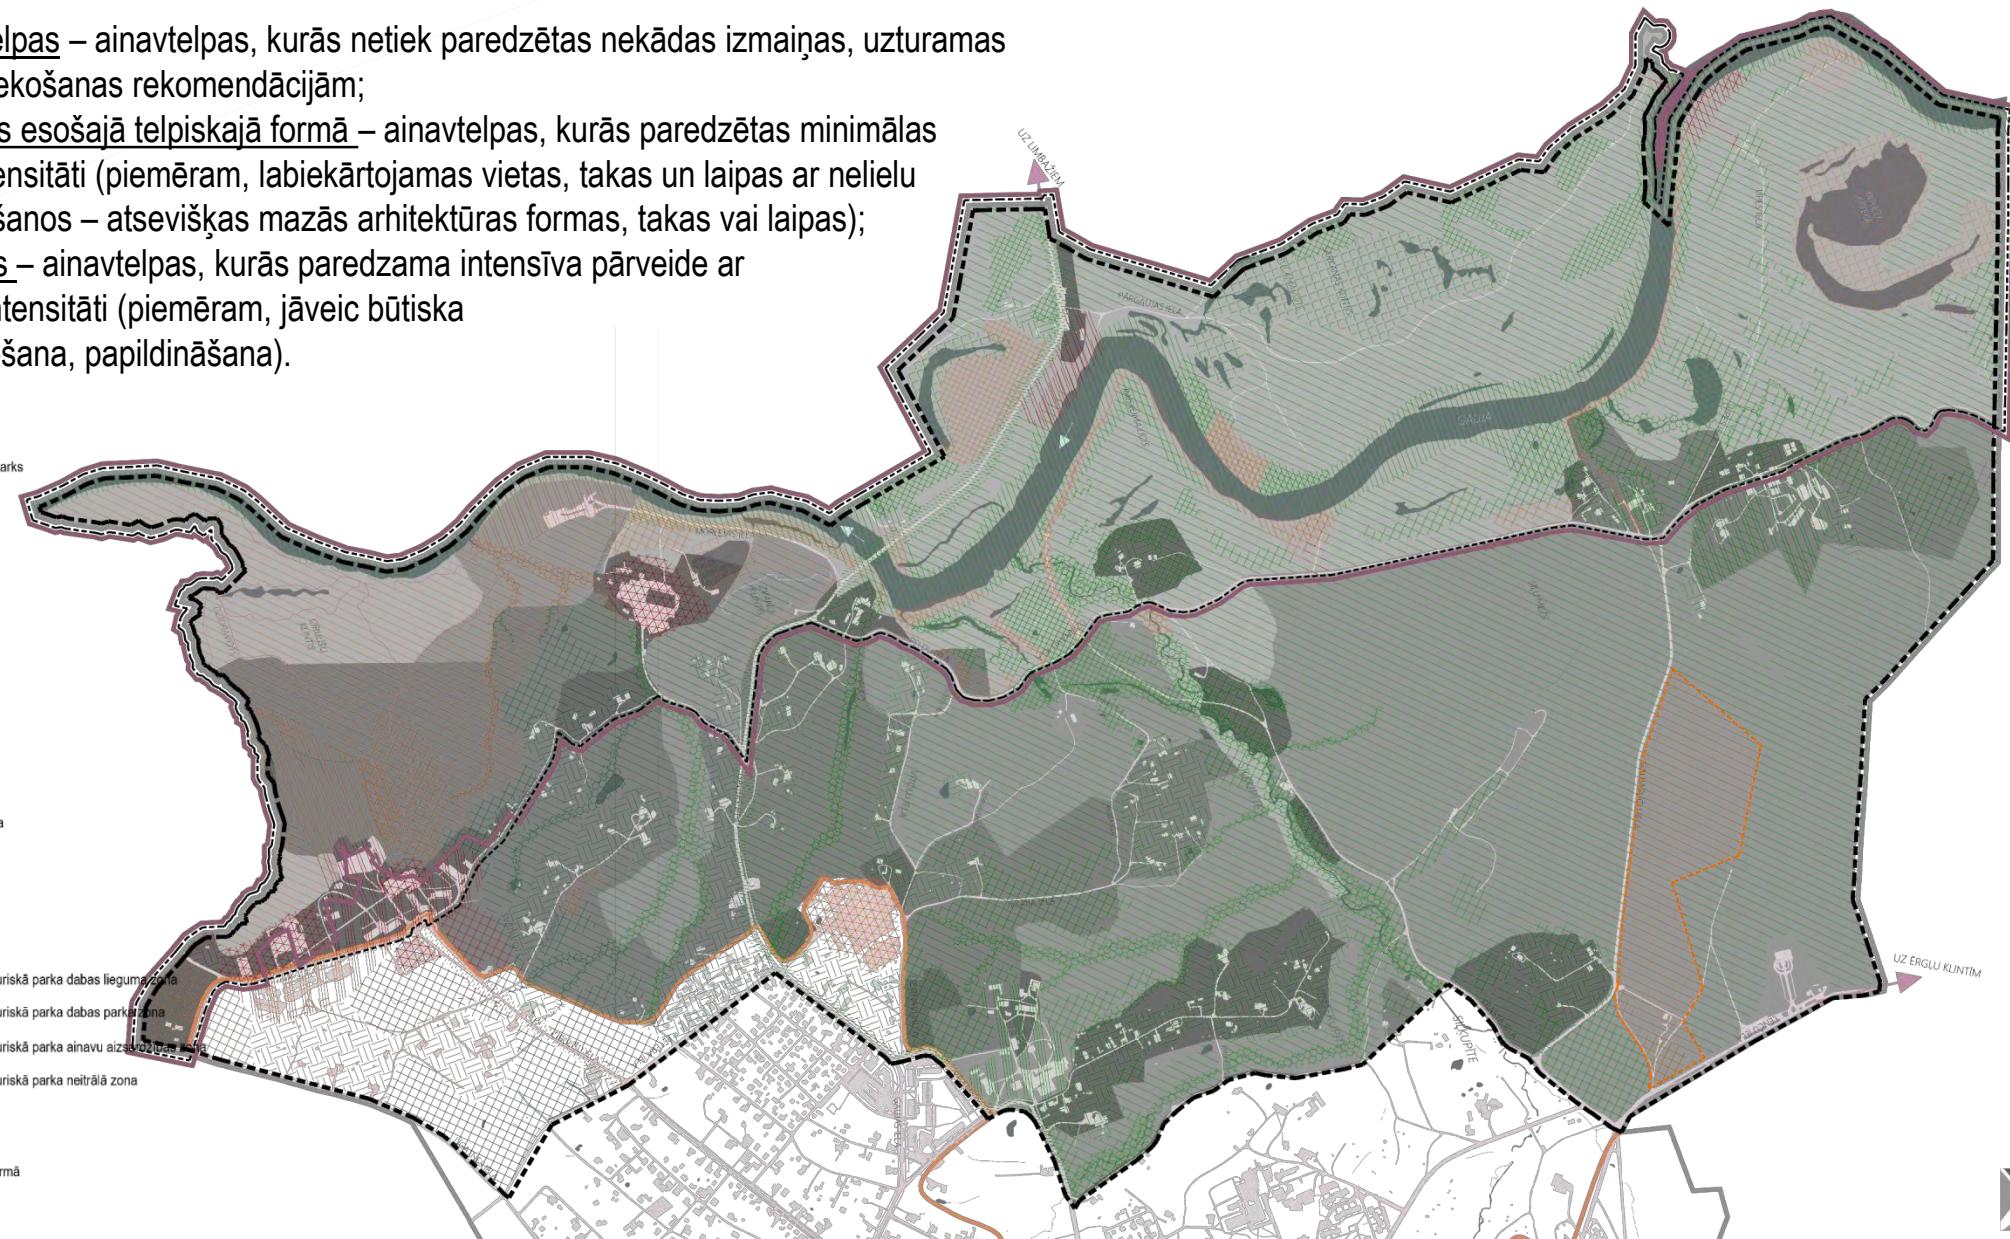

ESOŠĀ SITUĀCIJA

1. Ainavas telpiskā struktūra

2. Pieejamības un rekreācijas infrastruktūra


3. Institucionāla analīze un sociālā profilēšana

4. Projekta darbnīcu apkopojums

Ainavas telpiskā struktūra

Pieejamības un rekreācijas infrastruktūra

Ainavtelpu uztvere un skati

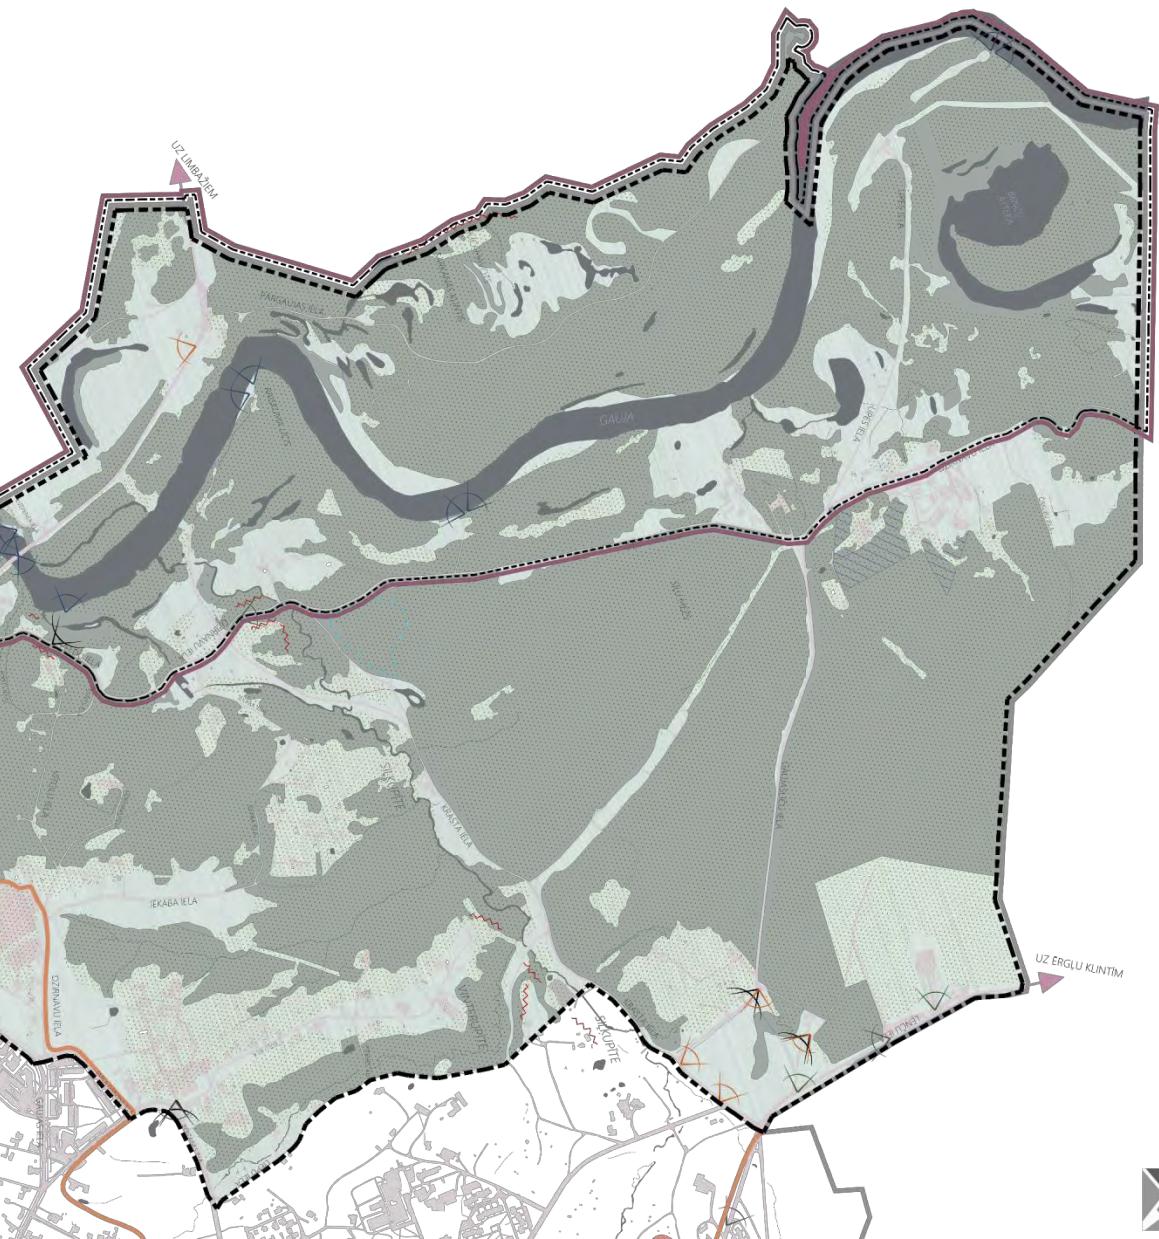

Apzīmējumi

- Pilsētas robeža
- Projekta teritorija
- Detalizēta projekta teritorija
- Gaujas Nacionālā Parka teritorija
- Cēsu pilsētas dabas un kultūrvēsturisks parks
- Smilšakmens atsegumi
- Meži, krūmāji
- Pļavas, dārzi, mēdrāji, zālienš
- Slēgtas ainavtelpas
- Atvērtas ainavtelpas

Esošie ainaviskie skati:



Ainaviskie skati (Cēsu novada teritorijas plānojums 2016-2026. gadam)

Gaujas senlejas ainavtelpas panorāmas skati

Meža ainavtelpas slēgti skati

Pļavas ainavtelpas atvērti skati

Transporta koridora ainavtelpa (dinamiskie skati, pārvietojoties)

REKOMENDĀCIJAS

1. Ainavas telpiskā struktūra

Ainavas telpiskā struktūra

2. Pieejamības un rekreācijas infrastruktūra

Pieejamības un rekreācijas infrastruktūra

3. Institucionāla analīze un sociālā profilēšana

4. Projekta darbnīcu apkopojums

Galvenās potenciāli attīstāmās skatu vietas un skatu līnijas




Apzīmējumi

- Pilsētas robeža
- Gaujas Nacionālā Parka teritorija
- Cēsu pilsētas dabas un kultūrvēsturiskais parks
- Projekta teritorija
- Detalizēta projekta teritorija
- Smišakmens atsegumi
- Meži, krūmāji
- Pļavas, dārzi, melderāji, zāliens
- Slēgtas ainavelpas
- Atvērtas ainavelpas
- Rekomendēta apauguma tīrīšanas vietas
- Esošās skatu vietas
- Rekomendēta mežaparka vieta



Potenciālie skati:

- Gaujas senlejas ainavelpas panorāmas skati
- Pļavas ainavelpas atvērti skati
- Transporta kordora ainavelpa (dinamiskie skati, pārvietojoties)
- Gaujas pieteķu ainavelpa
- Ezeru ainavelpa

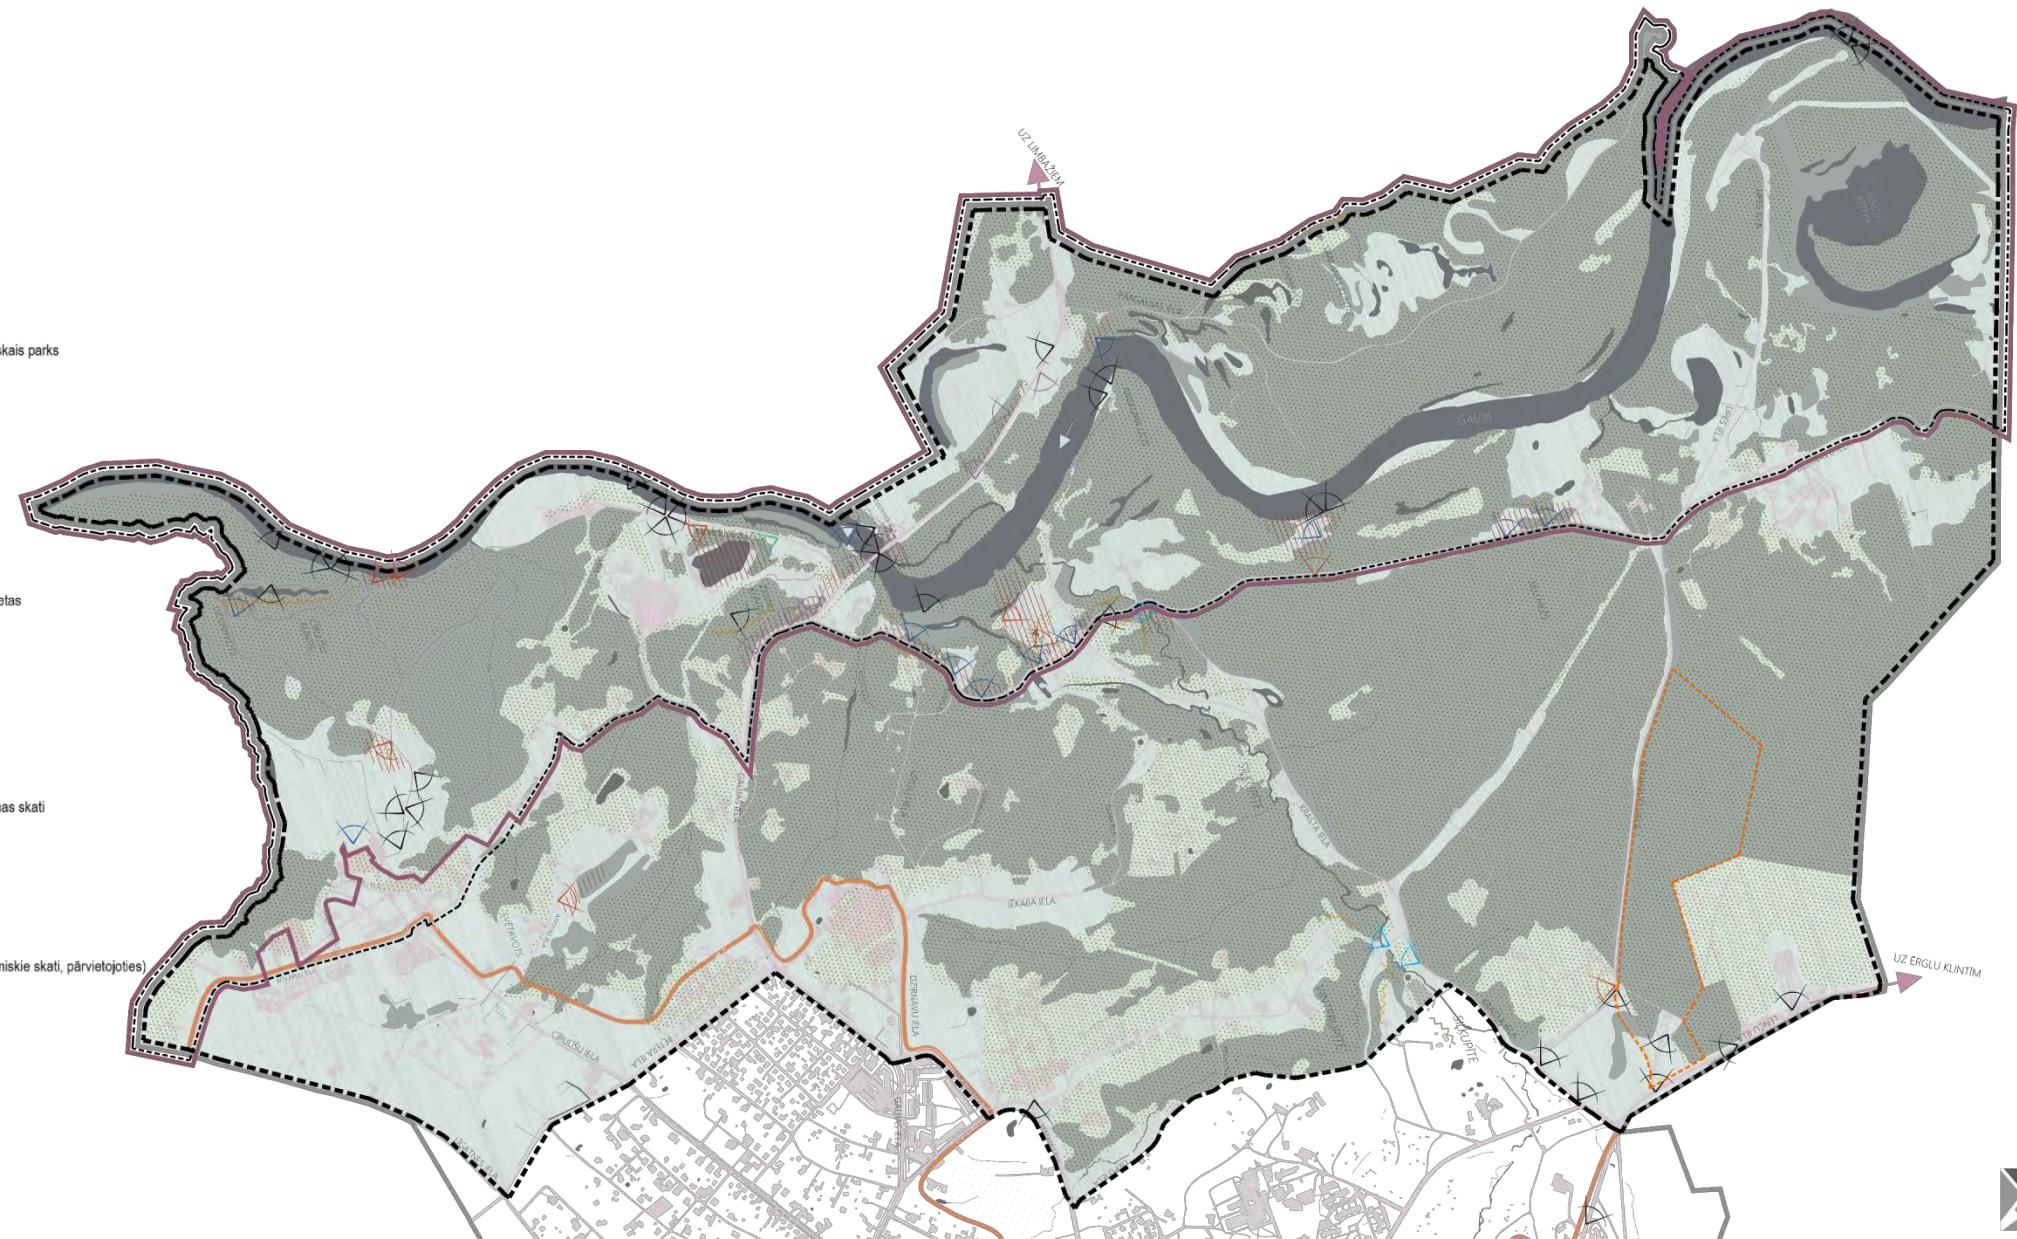

ESOŠĀ SITUĀCIJA

1. Aina vas telpiskā struktūra



2. Pieejamības un rekreācijas infrastruktūra

3. Institucionāla analīze un sociālā profilēšana

4. Projekta darbnīcu apkopojums

Aina vas telpiskā struktūra

Pieejamības un rekreācijas infrastruktūra

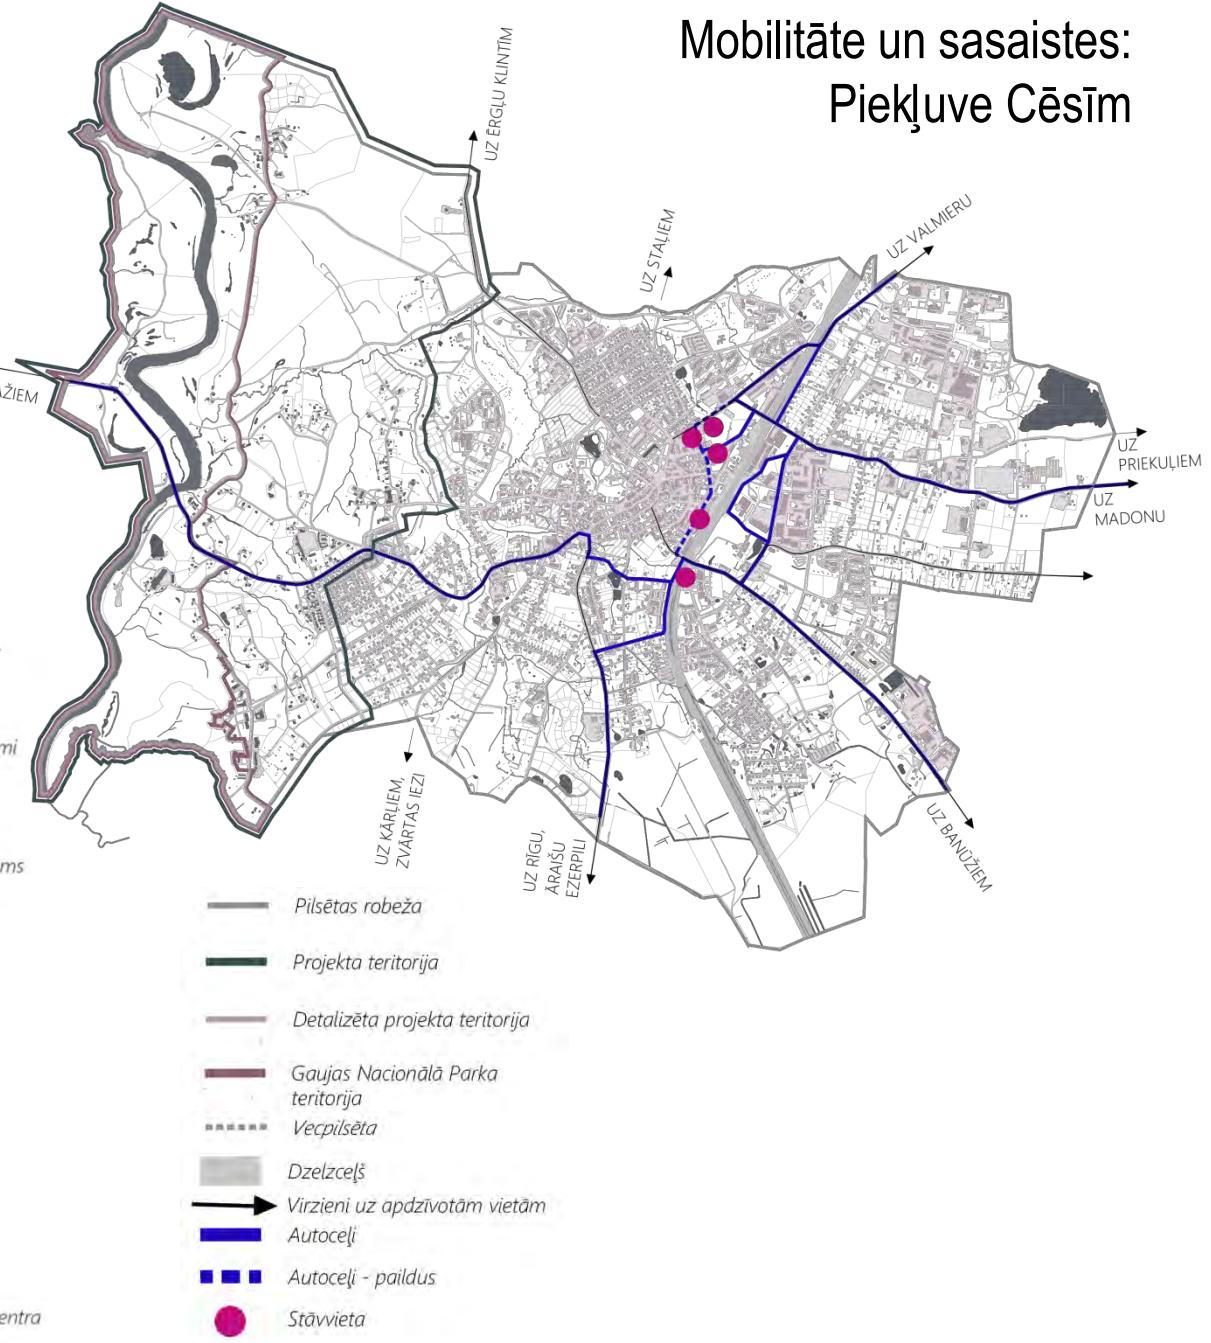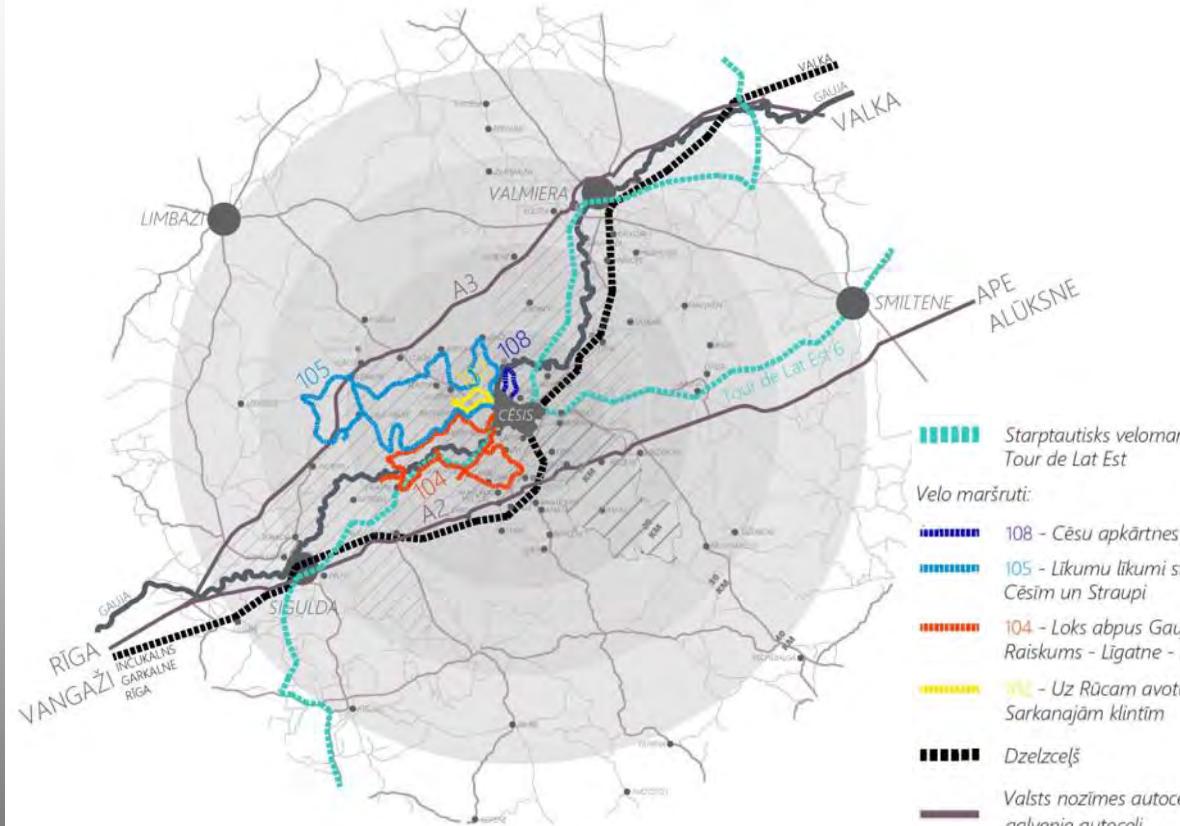

Mobilitāte un sasaistes: Piekļuve Cēsim



1. Ainavas telpiskā struktūra

2. Pieejamības un rekreācijas infrastruktūra

3. Institucionāla analīze un sociālā profilēšana


4. Projekta darbnīcu apkopojums

Ainavas telpiskā struktūra

Pieejamības un rekreācijas infrastruktūra

- Struktūras pamats – Gauja un Gaujas iela
- Ziemeļu daļa – pasīvā daļa
- Dienvidu daļa aktīvā daļa

**Mobilitāte un sasaistes:
Koncepts**

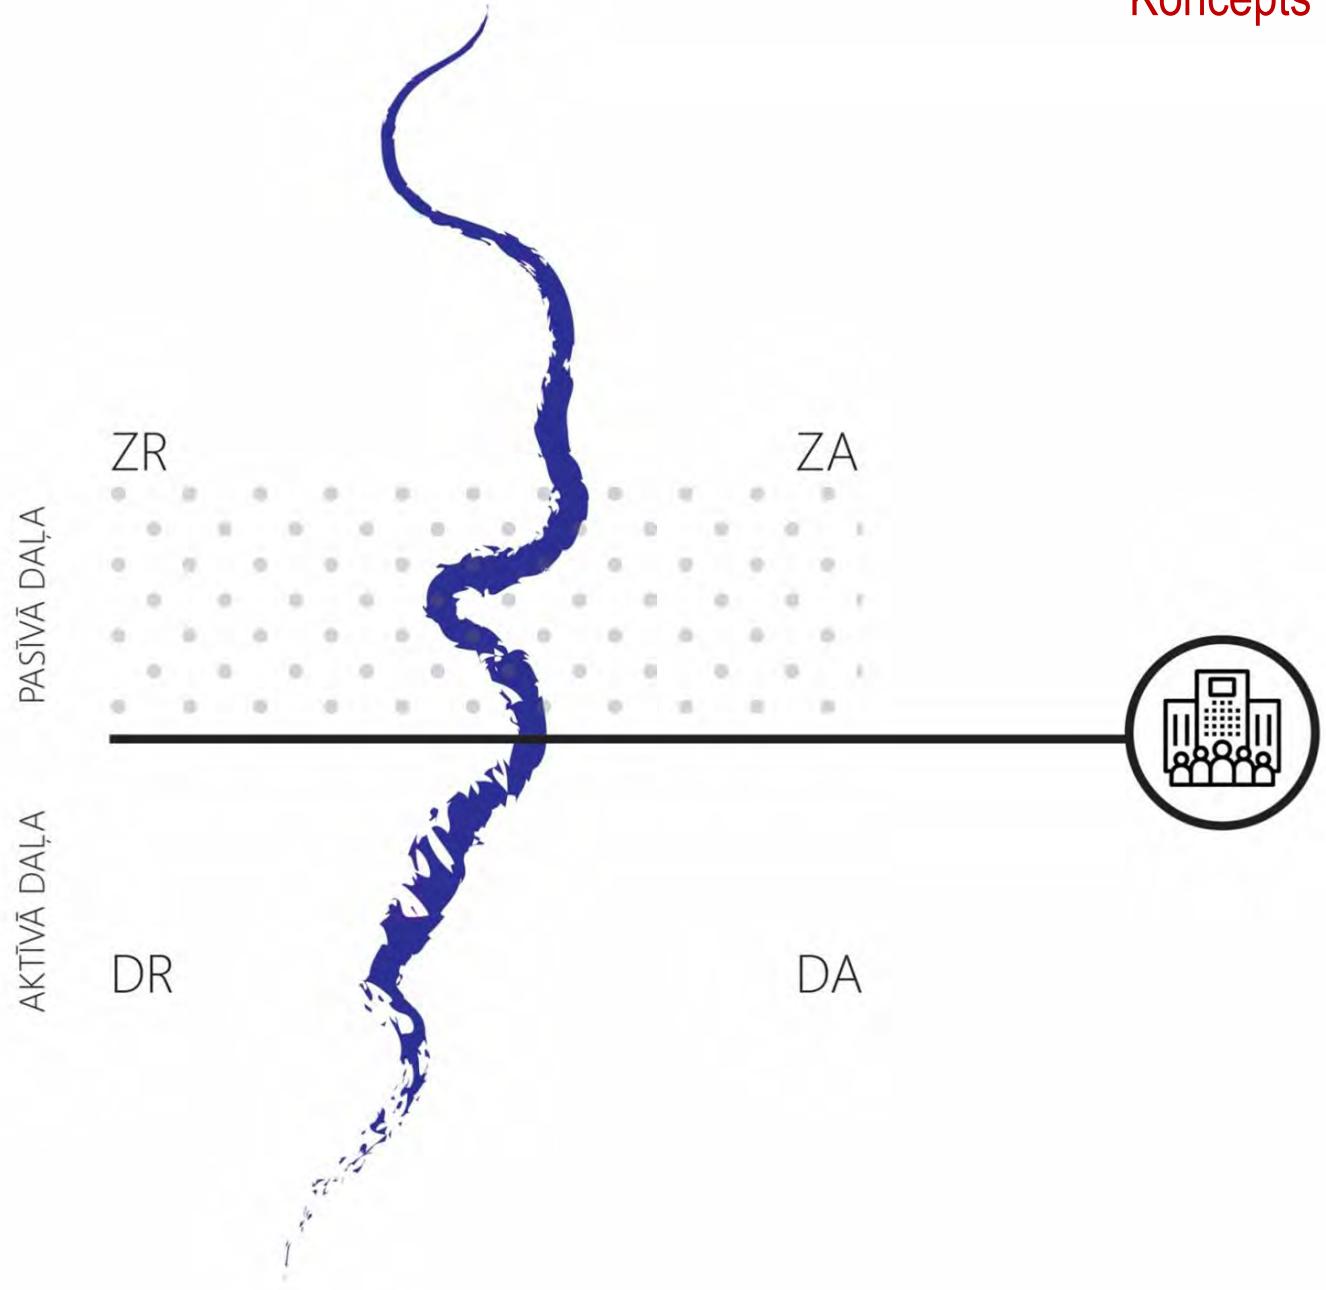

1. Ainavas telpiskā struktūra

2. Pieejamības un rekreācijas infrastruktūra

3. Institucionāla analīze un sociālā profilēšana

4. Projekta darbnīcu apkopojums

Ainavas telpiskā struktūra

Pieejamības un rekreācijas infrastruktūra



Koncepts Gaujas upes pieejamībai veidots pēc «dakšas» principa

Dakšas zobi savieno pilsētas centru ar **uztveršanas punktiem**, kuros nodrošinātas – stāvvietas, autobusa pieturas, informācijas punkti, tualetes, u.c.

Uztveršanas punkti savā starpā savienoti ar **sasaistēm** – ceļiem ar ierobežotu auto satiksmi (piekļuve nodrošināta vietējiem iedzīvotājiem)

No **uztveršanas punktiem koridori** (veloceliņi un gājēju ielas) aizved uz **piekļuves punktiem** pie upes.

Piekļuves punkti var būt savienoti savā starpā ar veloceliņiem / gājēju ielām

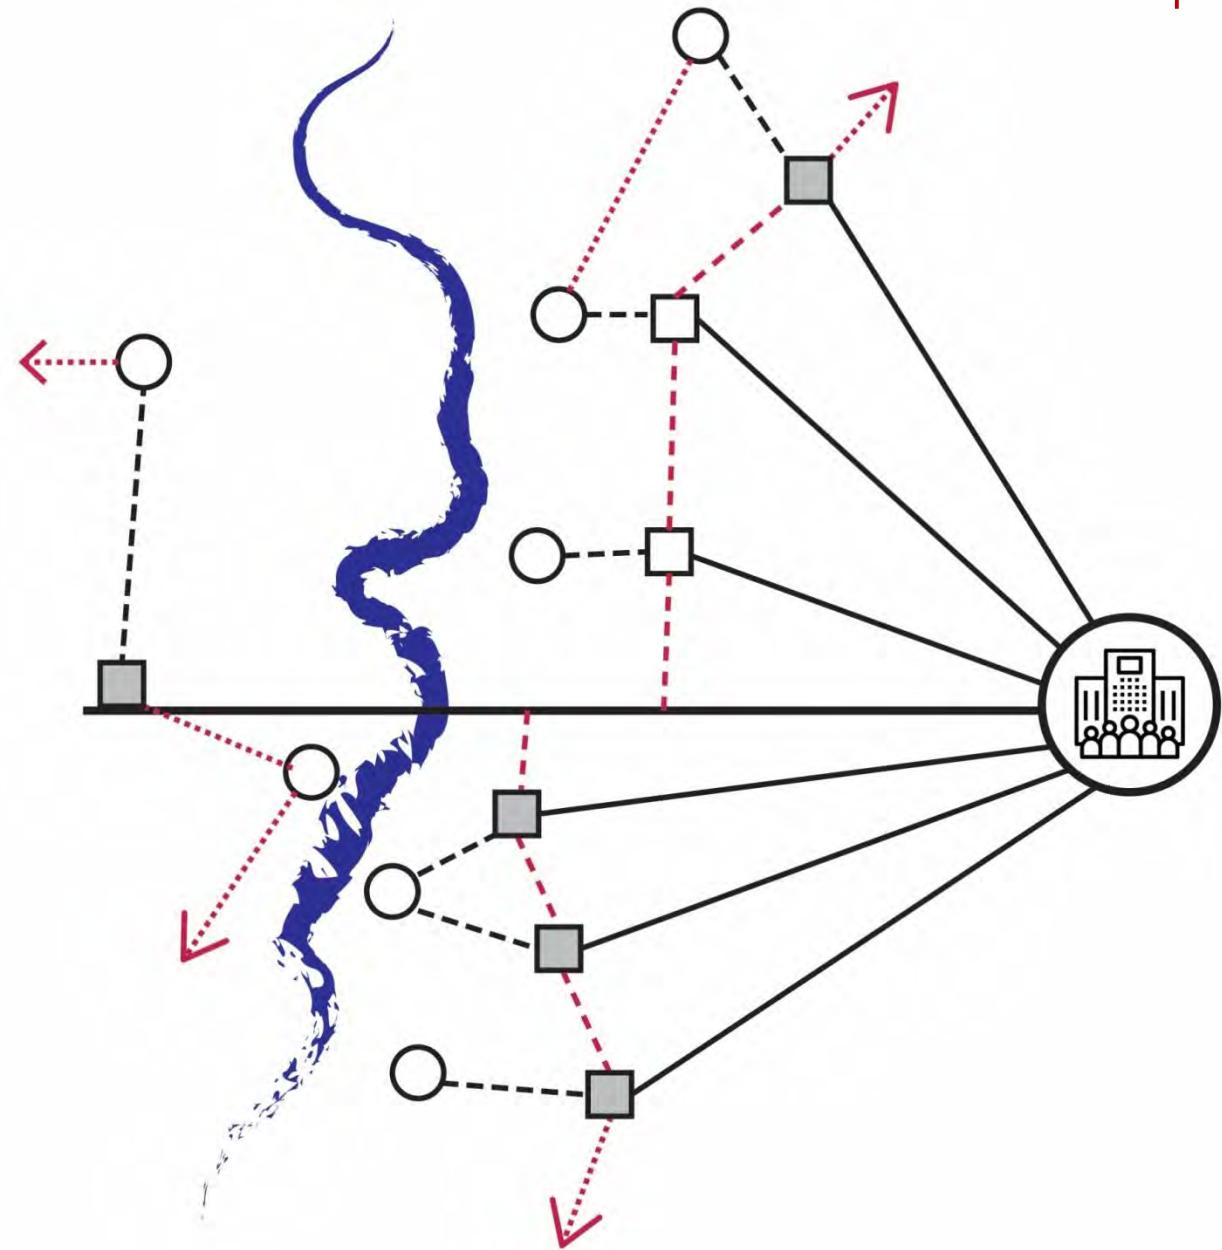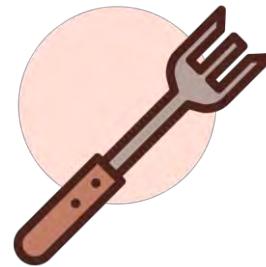

**Mobilitāte un sasaistes:
Koncepts**

UZTVERŠANAS PUNKTI

A Krasta iela – dažas autostāvvietas

B Gaujaslīču iela – dažas autostāvvietas (iespējama sabiedriskā transporta pieturvieta)

C Lenču iela – Plaša autostāvvietā, sabiedriskā transporta pieturvieta

D Pargaujas iela – Plaša autostāvvietā, sabiedriskā transporta pieturvieta

E Murlējas iela – Plaša autostāvvietā (iespējama sabiedriskā transporta pieturvieta)

F Žagarkalns – Plaša autostāvvietā, sabiedriskā transporta pieturvieta

G Ozolkalns – Plaša autostāvvietā

C Uzveršanas punkti ar lielu stāvvietu

A Uzveršanas punkti ar limitētu stāvvietu


1 Piekļuves punkti

Piekļuves ceļi auto transportam
uzņemšanas punktiem

Koridori

Sasaistes

Gājēju / velo ceļi

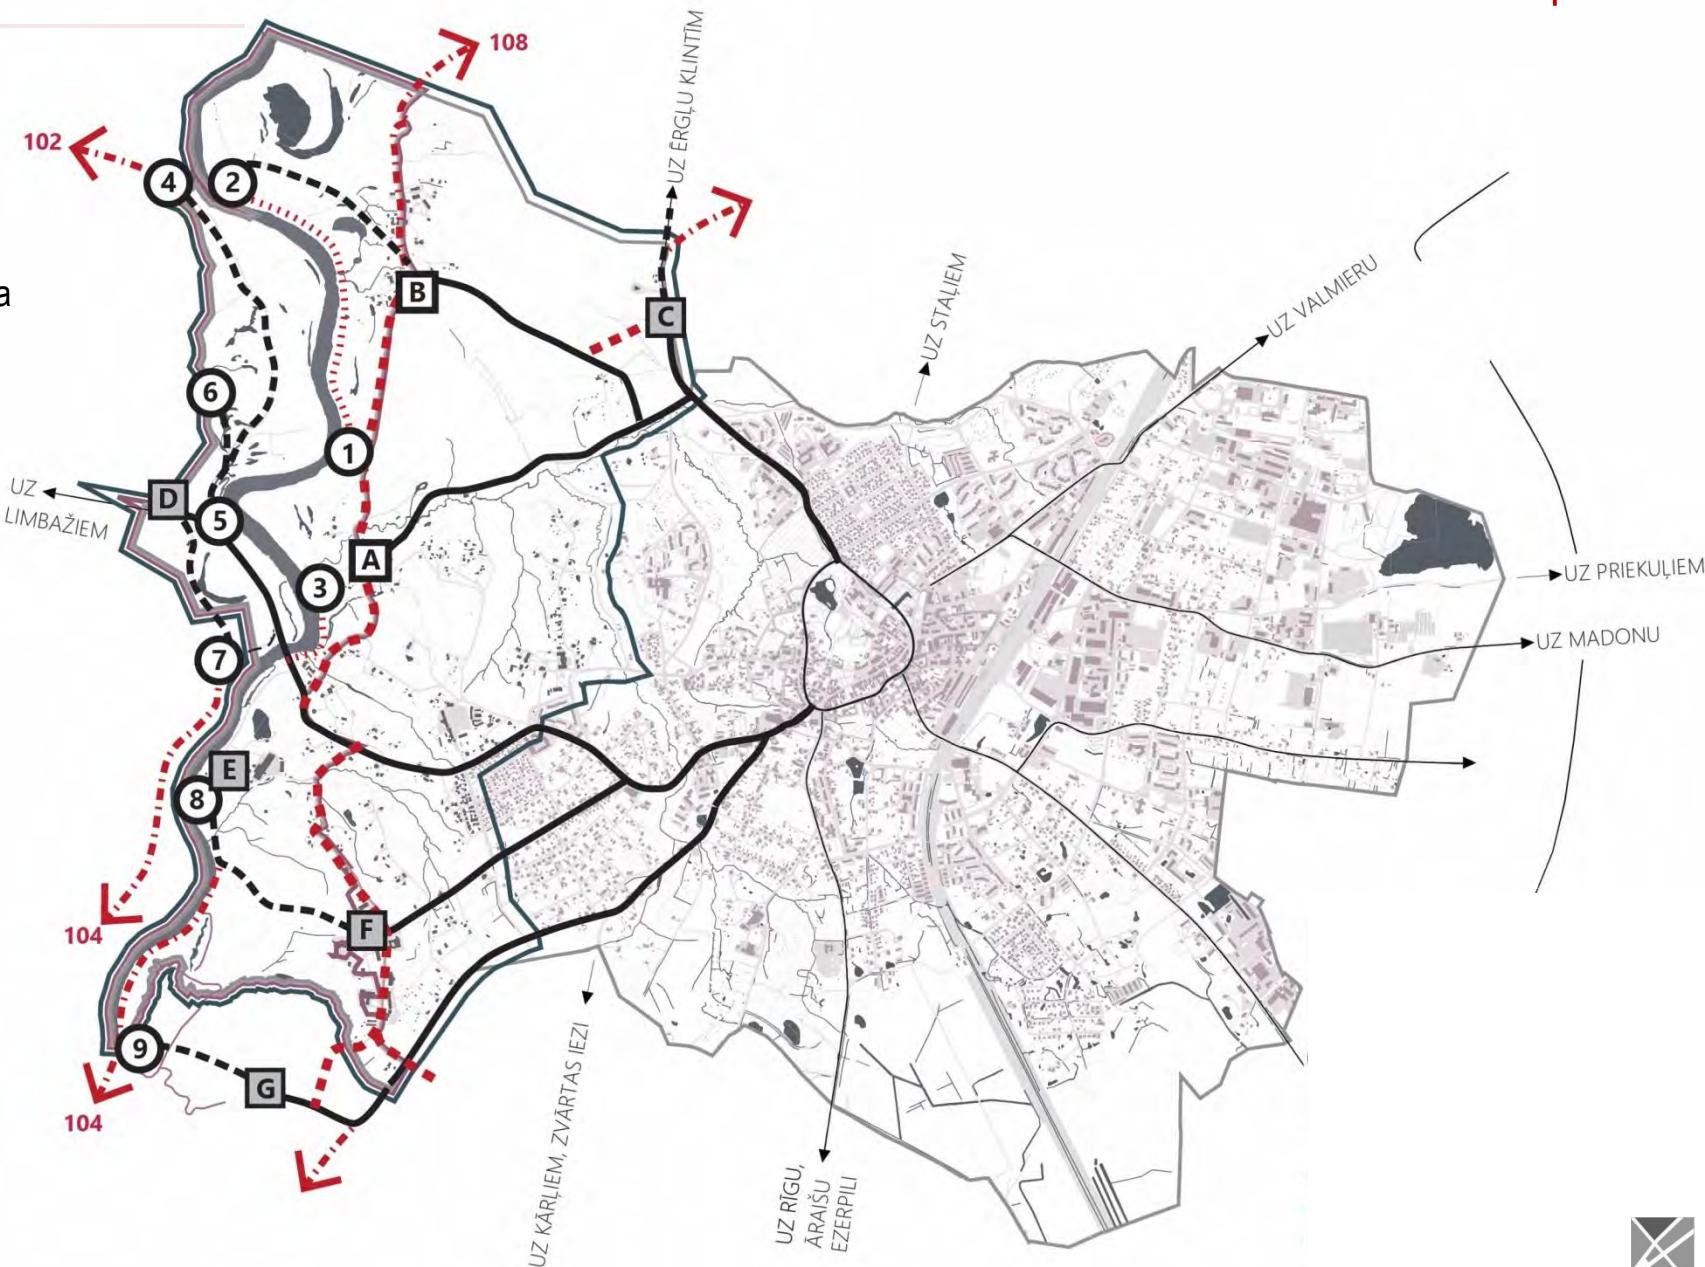

1. Ainavas telpiskā struktūra

2. Pieejamības un rekreācijas infrastruktūra

3. Institucionāla analīze un sociālā profilēšana

4. Projekta darbnīcu apkopojums


Ainavas telpiskā struktūra

Pieejamības un rekreācijas infrastruktūra

PIEKLUVES PUNKTI

- 1 Netālu no Dzirnavu / Krasta ielas
- 2 Upes iela
- 3 Netālu no Slūžinieku ielas
- 4 Kempings Lenčupe
- 5 Jēnču laivas kempings
- 6 Rūcamavots & Sarkanās klintis
- 7 Kvēpenes iela
- 8 Kempings Žagarkalns
- 9 Kempings Ozolkalns

- C** Uztveršanas punkti ar lielu stāvvietu
- A** Uztveršanas punkti ar limitētu stāvvietu
- 1** Pieķuves punkti
- Pieķuves ceļi auto transportam uzņemšanas punktiem
- Koridori
- Sasaistes
- Gājēju / velo ceļi

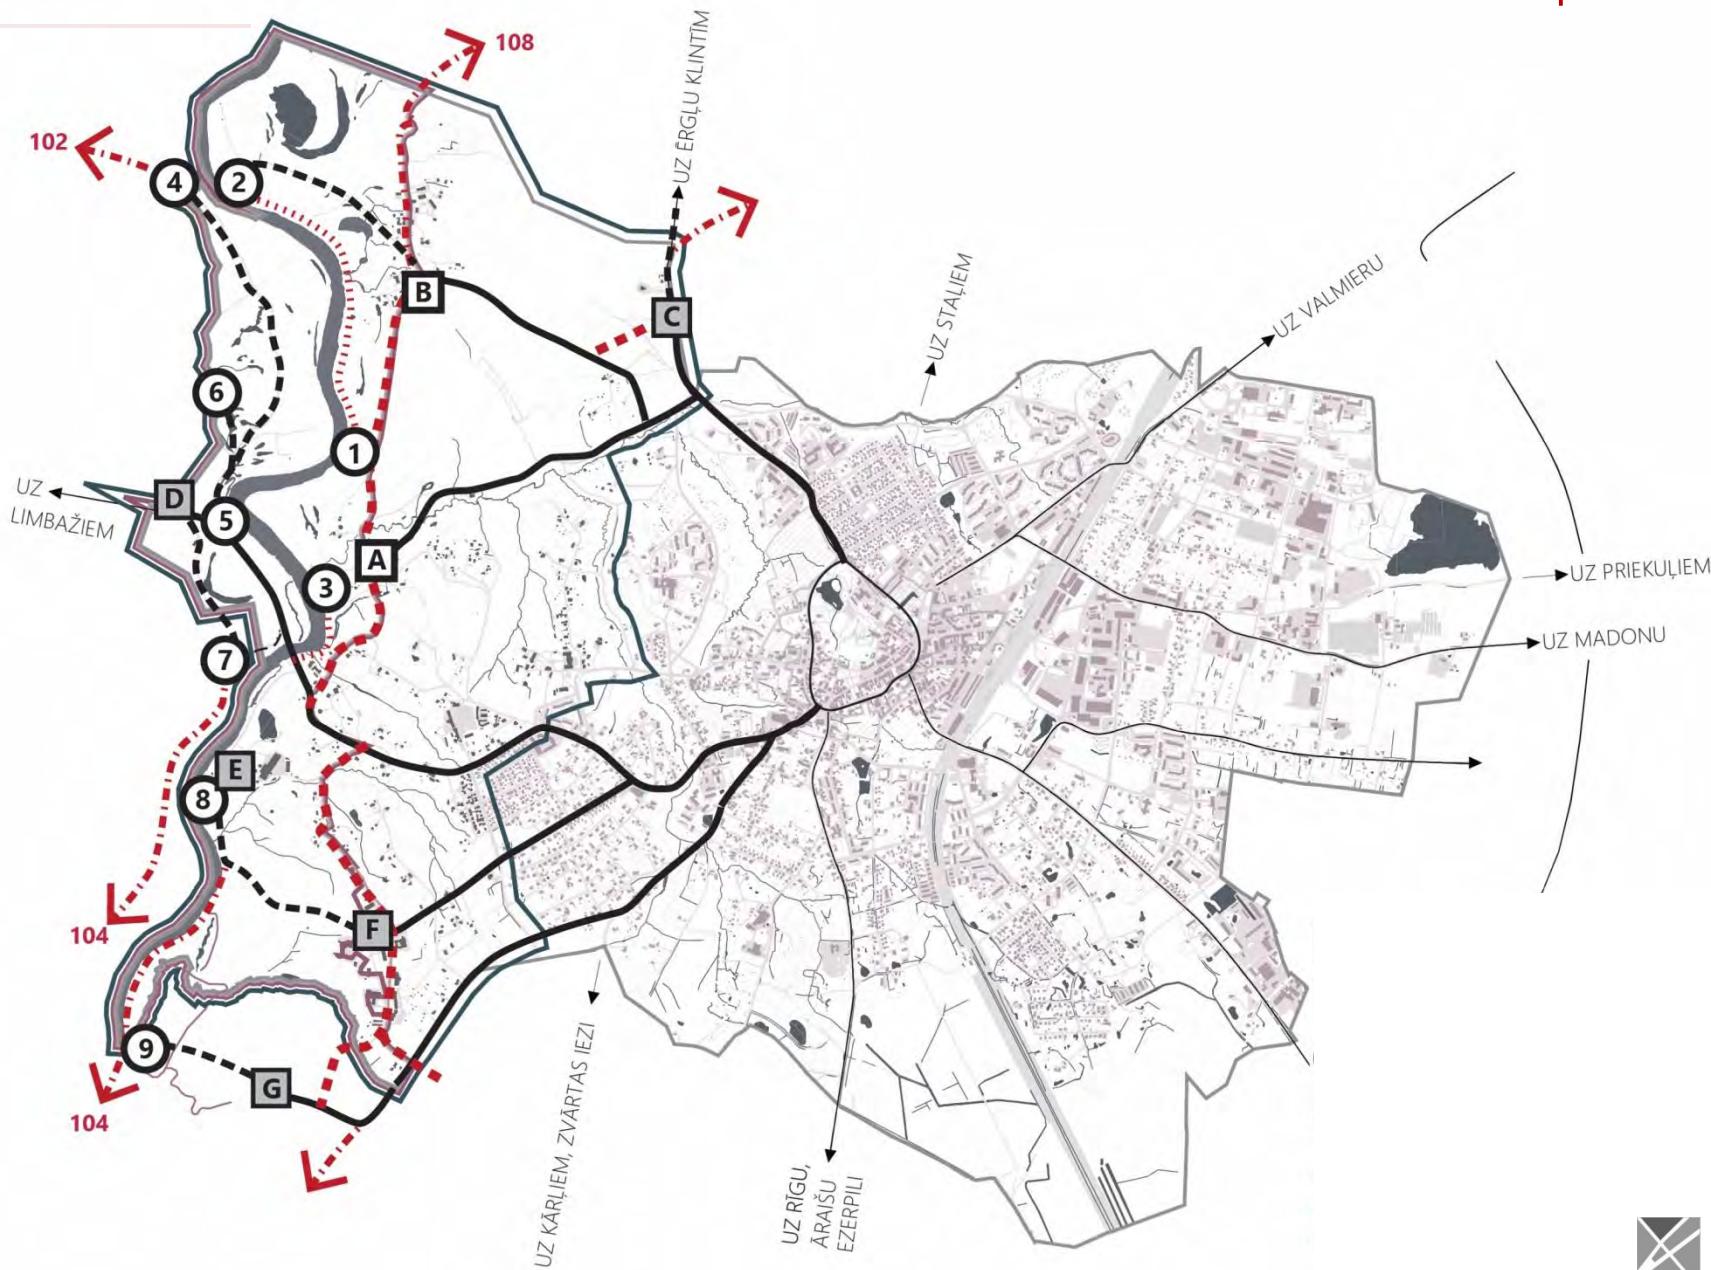

ESOŠĀ SITUĀCIJA

1. Ainavas telpiskā struktūra

Ainavas telpiskā struktūra

2. Pieejamības un rekreācijas infrastruktūra

Pieejamības un rekreācijas infrastruktūra

3. Institucionāla analīze un sociālā profilēšana

4. Projekta darbnīcu apkopojums

Mobilitāte un sasaistes: Esošie ātruma ierobežojumi



REKOMENDĀCIJAS

1. Ainavas telpiskā struktūra

2. Pieejamības un rekreācijas infrastruktūra

3. Institucionāla analīze un sociālā profilēšana

4. Projekta darbnīcu apkopojums

Ainavas telpiskā struktūra


Pieejamības un rekreācijas infrastruktūra

Zona 20 – pilsētas centrā

Zona 30 – Vecpilsētas loks un intensīvas pilsētas ielas

Sasaistes – ierobežota auto satiksme kā arī ar transportlīdzekli neizbraucami ceļa posmi

- Pilsētas robeža
- Projekta teritorija
- Detalizēta projekta teritorija
- Gaujas Nacionālā Parka teritorija
- Dzelzceļš
- Virzieni uz apdzīvotām vietām
- 20** Ātruma ierobežojuma 20 km/h zona
- Ātruma ierobežojuma 30 km/h zona
- Ātruma ierobežojums 50 km/h
- Ātruma ierobežojums 30 km/h
- Vietējas nozīmes piekļuvēs ceļi (max 30 km/h)
- Ar transportlīdzekli neizbraucams ceļa posms
- Esoša stāvvieta
- P** Piedāvāta stāvvieta
- P** Esošs intereses objekts
- * Piedāvāts intereses objekts

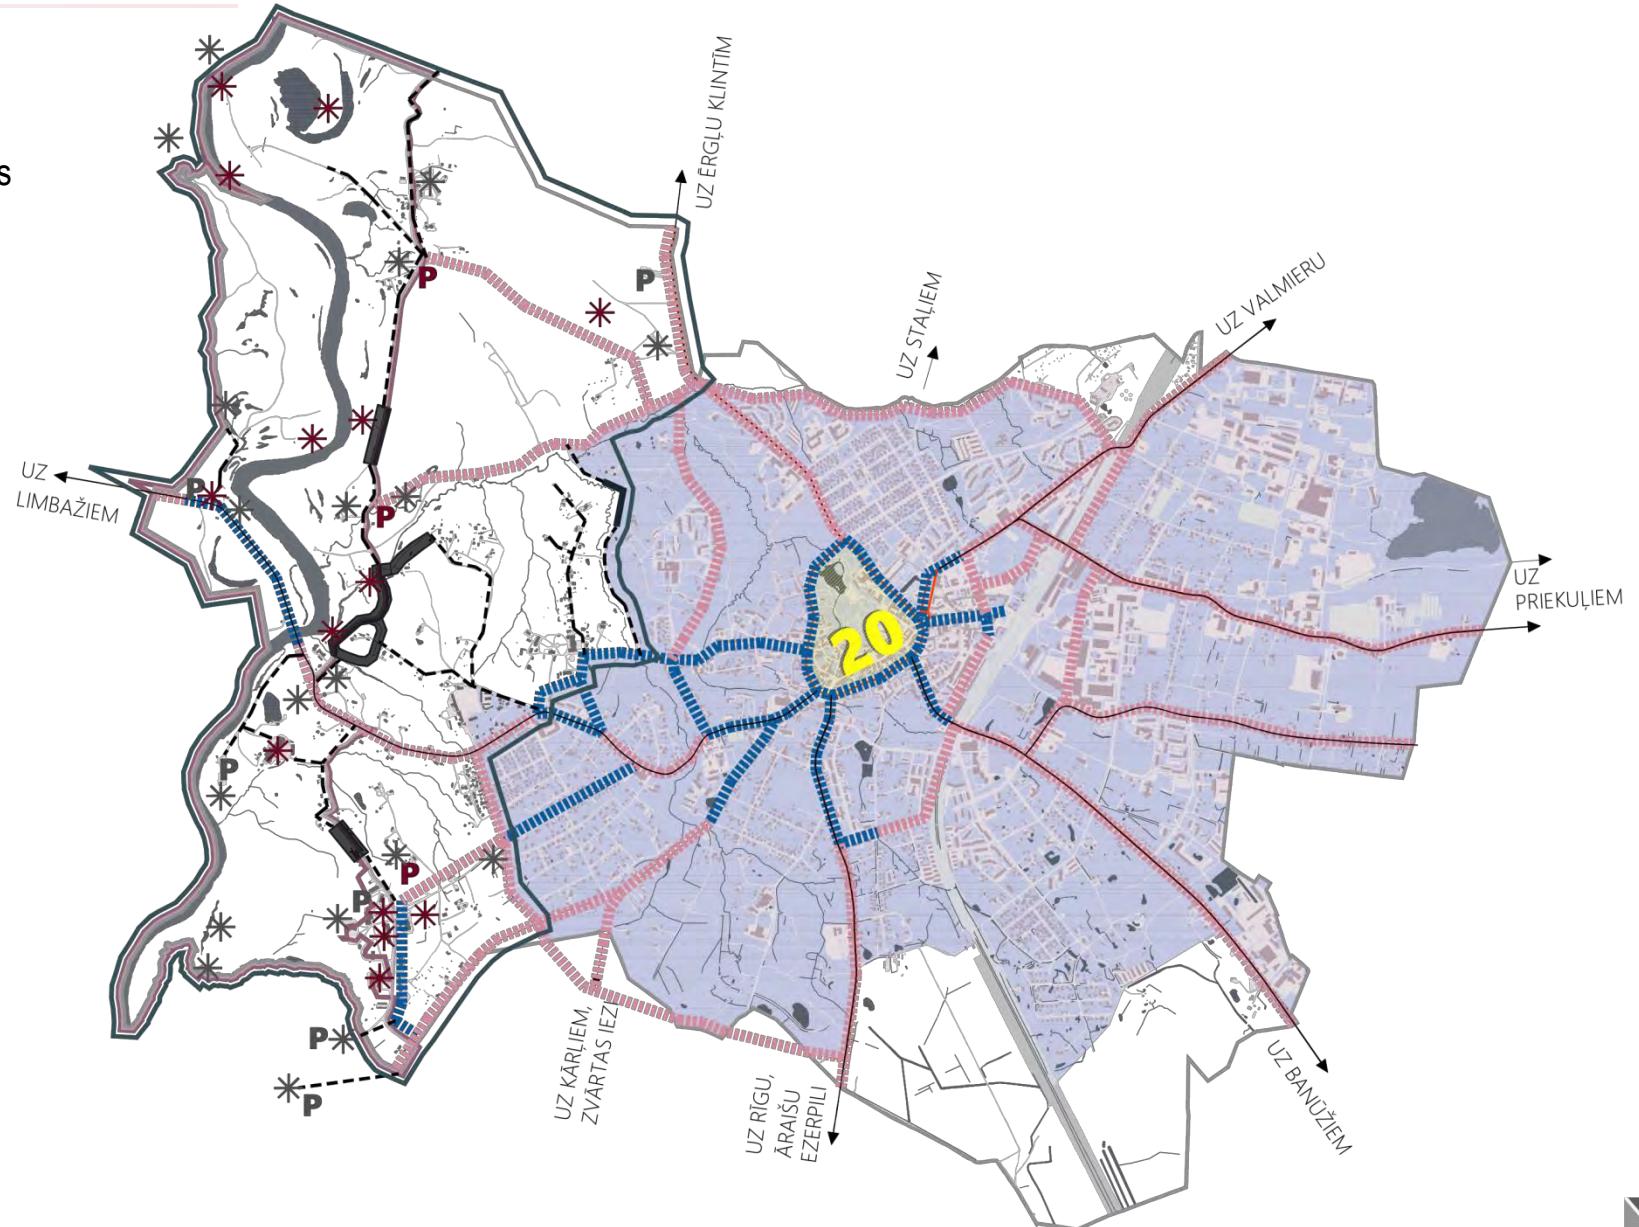

**Mobilitāte un sasaistes:
Ātruma ierobežojuma rekomendācijas**

ESOŠĀ SITUĀCIJA

1. Ainavas telpiskā struktūra

Ainavas telpiskā struktūra


2. Pieejamības un rekreācijas infrastruktūra

Pieejamības un rekreācijas infrastruktūra

3. Institucionāla analīze un sociālā profilēšana

4. Projekta darbnīcu apkopojums

Mobilitāte un sasaistes: Veloceliņi

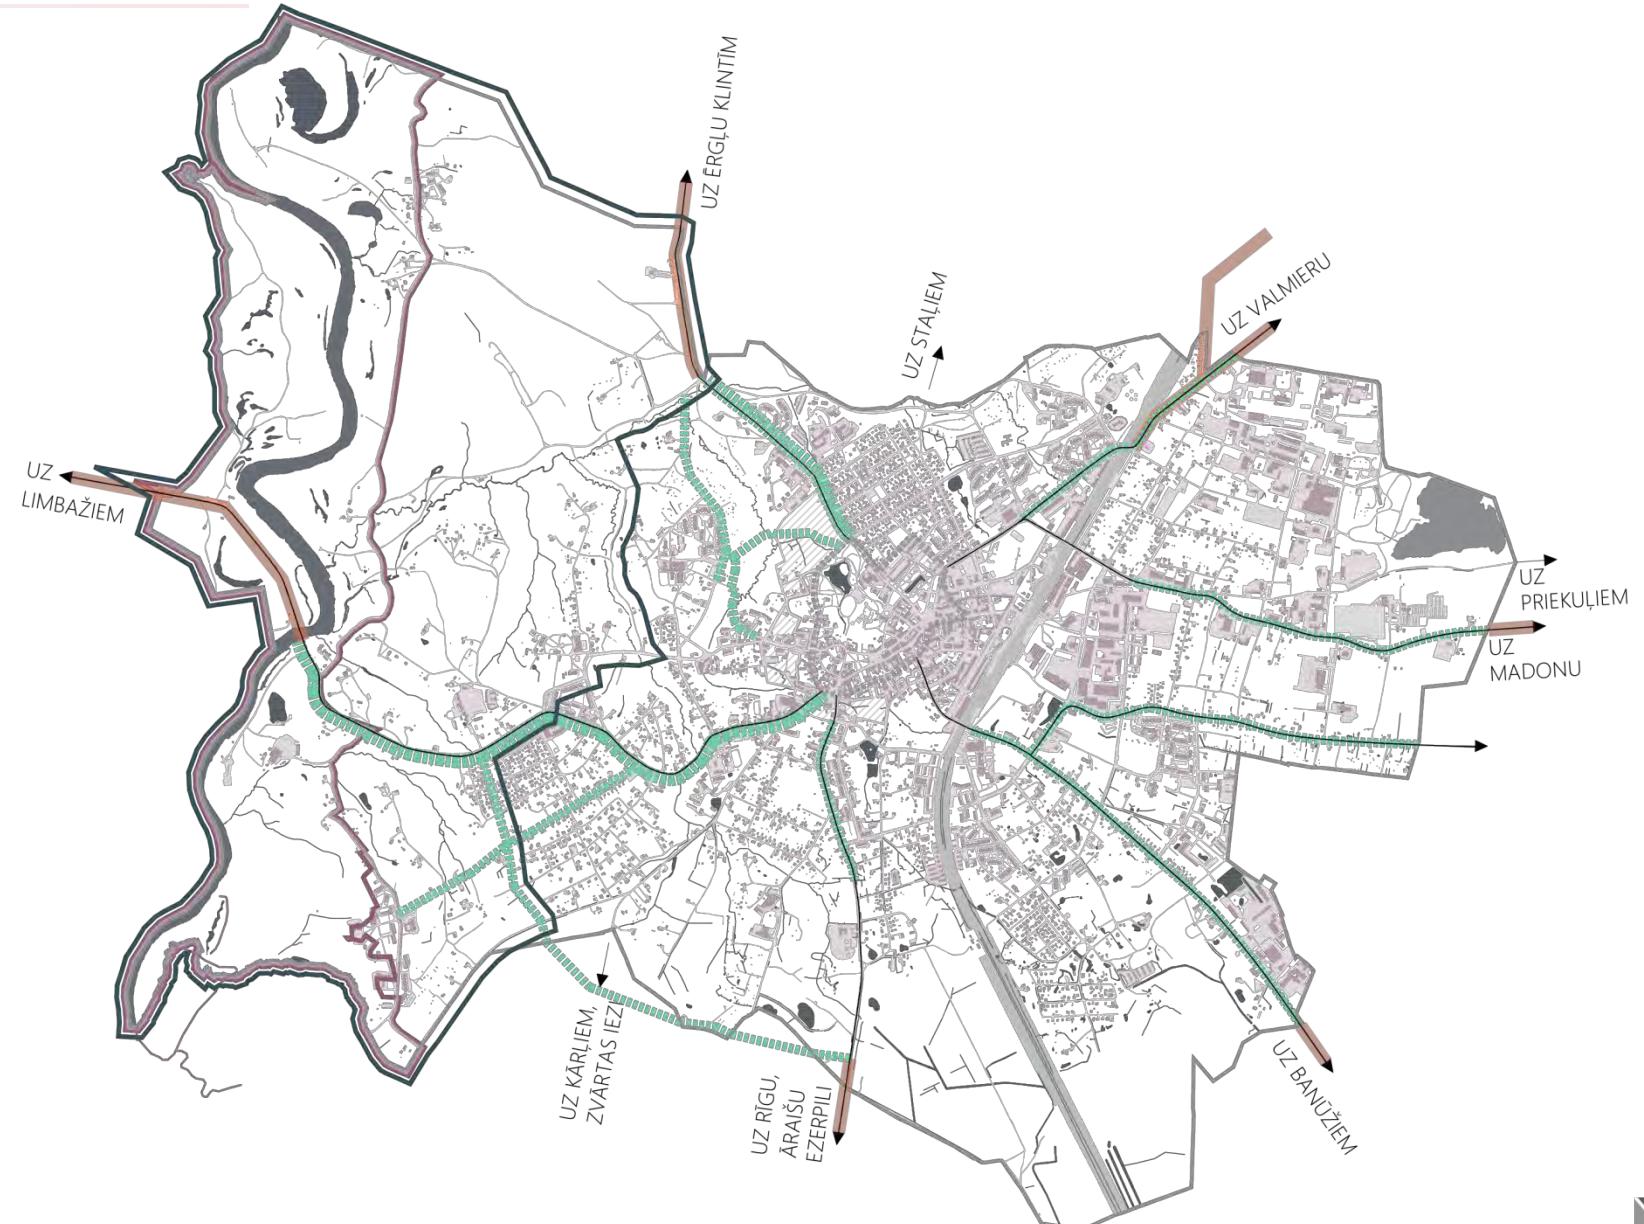

1. Ainavas telpiskā struktūra

2. Pieejamības un rekreācijas infrastruktūra

3. Institucionāla analīze un sociālā profilēšana

4. Projekta darbnīcu apkopojums

Ainavas telpiskā struktūra

Pieejamības un rekreācijas infrastruktūra

Mobilitāte un sasaistes: Veloceliņu rekomendācijas

Raunas iela (līdz dzelzceļa stacijai) Zona 30:


Kā Toma Kokina piedāvājumā

Uzvaras bulvāris (līdz stāvvietām) Zona 30:

Kā Toma Kokina piedāvājumā

Lenču iela:

- Zona 50: Uz esošajām ietvēm
- No Krasta ielas līdz Meža kapiem: Jauna plaša koplietojama ietve gājējiem un divvirzienu velo celiņš

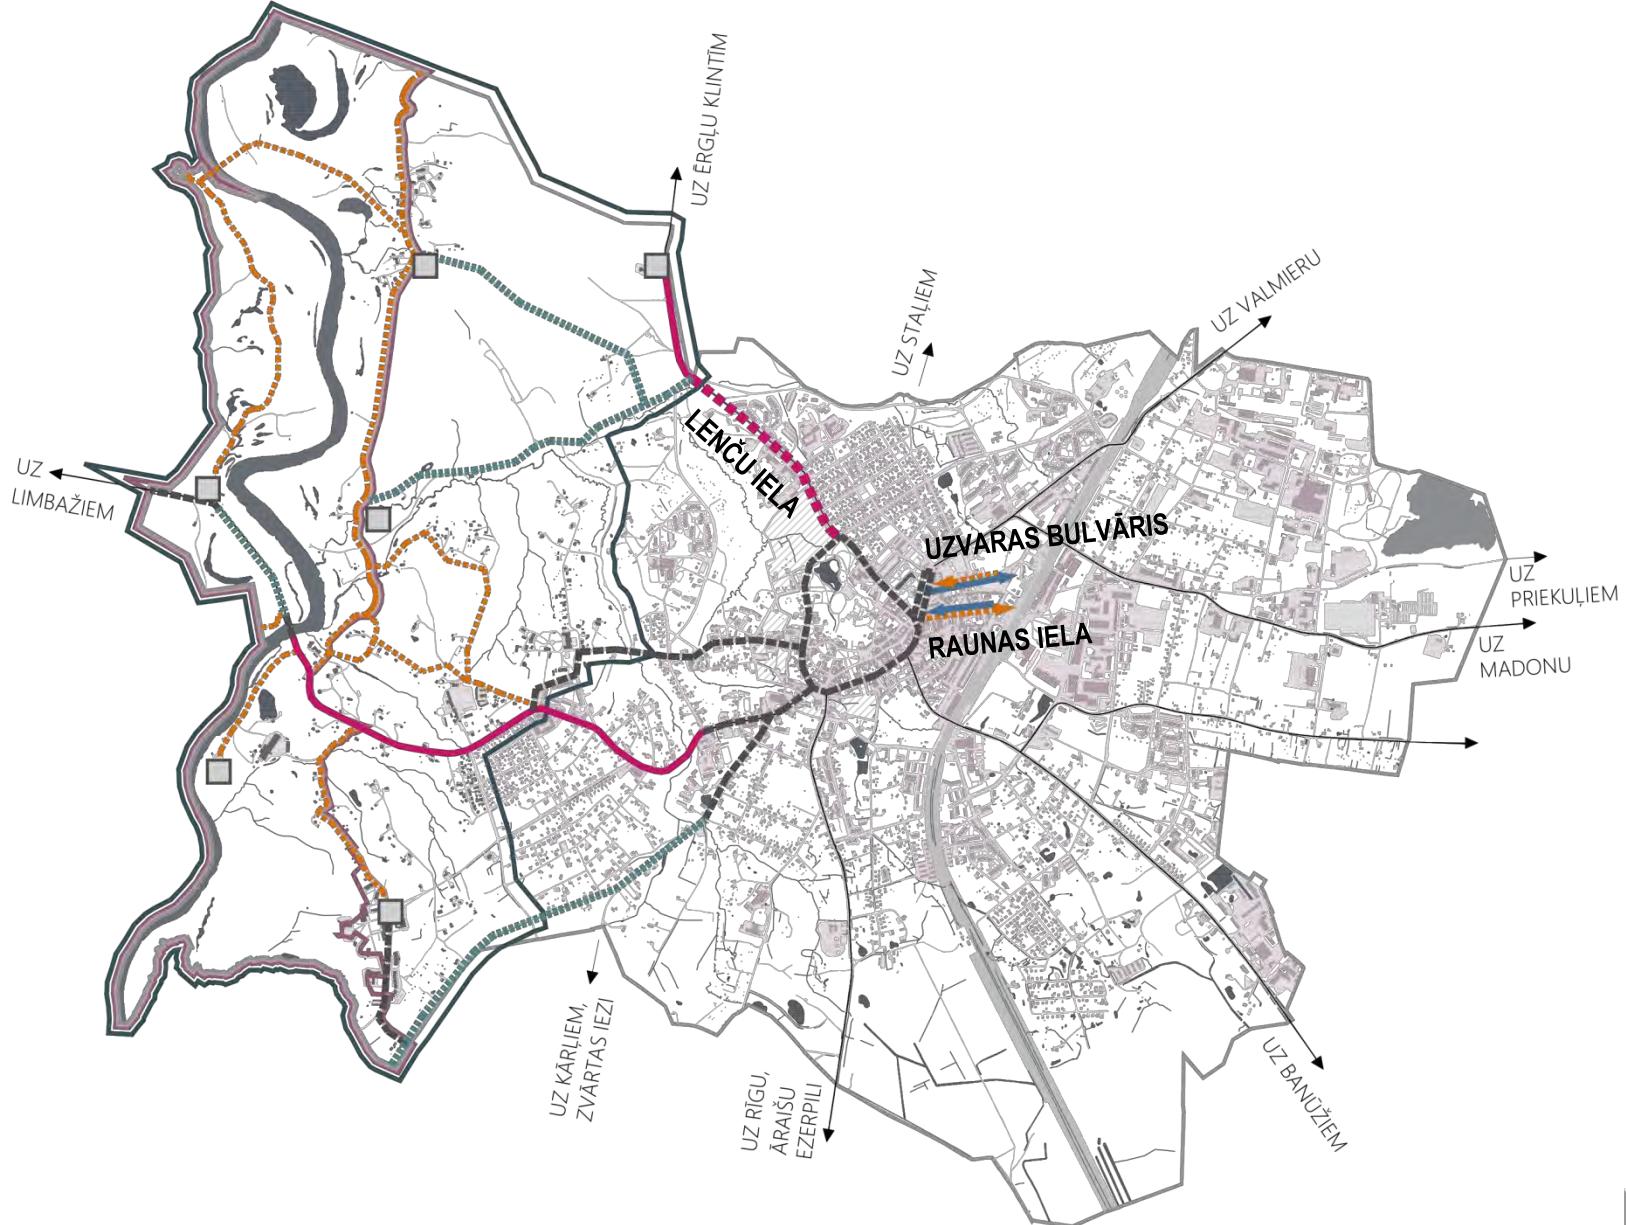

REKOMENDĀCIJAS

1. Ainavas telpiskā struktūra

2. Pieejamības un rekreācijas infrastruktūra

3. Institucionāla analīze un sociālā profilēšana

4. Projekta darbnīcu apkopojums

Ainavas telpiskā struktūra

Pieejamības un rekreācijas infrastruktūra

Krasta iela un Gaujaslīču iela:

Markējumi uz jaunā asfalta


Gaujas iela Zona 50:

Uz ziemeļu puses ietves

Bērzaines iela:

Paplašināta zona 30 līdz Gaujas ielai

Mobilitāte un sasaistes: Veloceliņu rekomendācijas

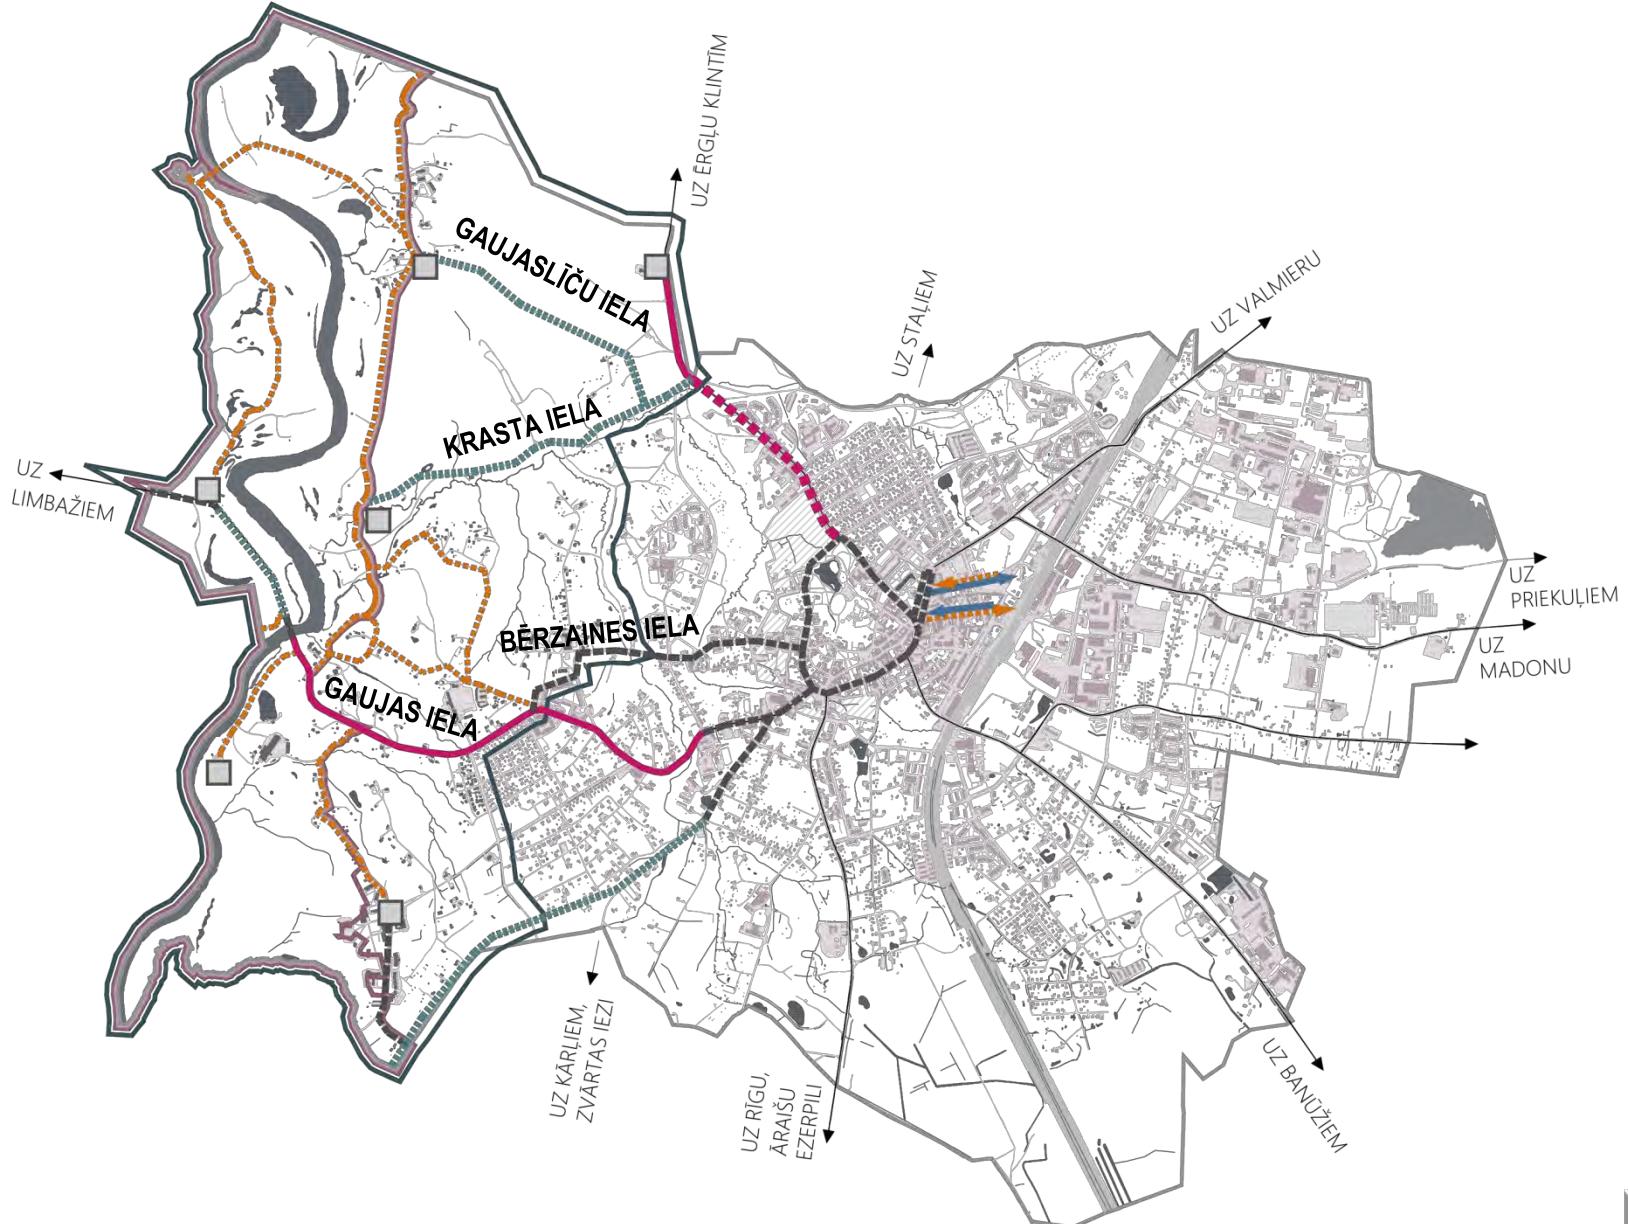

REKOMENDĀCIJAS

1. Ainavas telpiskā struktūra

2. Pieejamības un rekreācijas infrastruktūra

3. Institucionāla analīze un sociālā profilēšana

4. Projekta darbnīcu apkopojums


Ainavas telpiskā struktūra

Pieejamības un rekreācijas infrastruktūra

Mobilitāte un sasaistes: Sabiedriskā transporta un ūdenstransporta organizācijas

- Pilsētas robeža
- Projekta teritorija
- Detalizēta projekta teritorija
- Gaujas Nacionālā Parka teritorija
- Dzelzceļš

- Virzieni uz apdzīvotām vietām
- Vecpilsētas loks
- 5. autobuss maršruts
- 9. autobuss maršruts
- 10. autobuss maršruts
- 13. autobuss maršruts
- Esošs starppilsētu autobusu maršruts
- Rekomendētie sabiedriskā transporta maršrutu pagarinājumi
- Esošā / rekomendētā Sabiedriskā transporta pietura
- Esošā / Rekomendētā ūdenstransporta piekluve

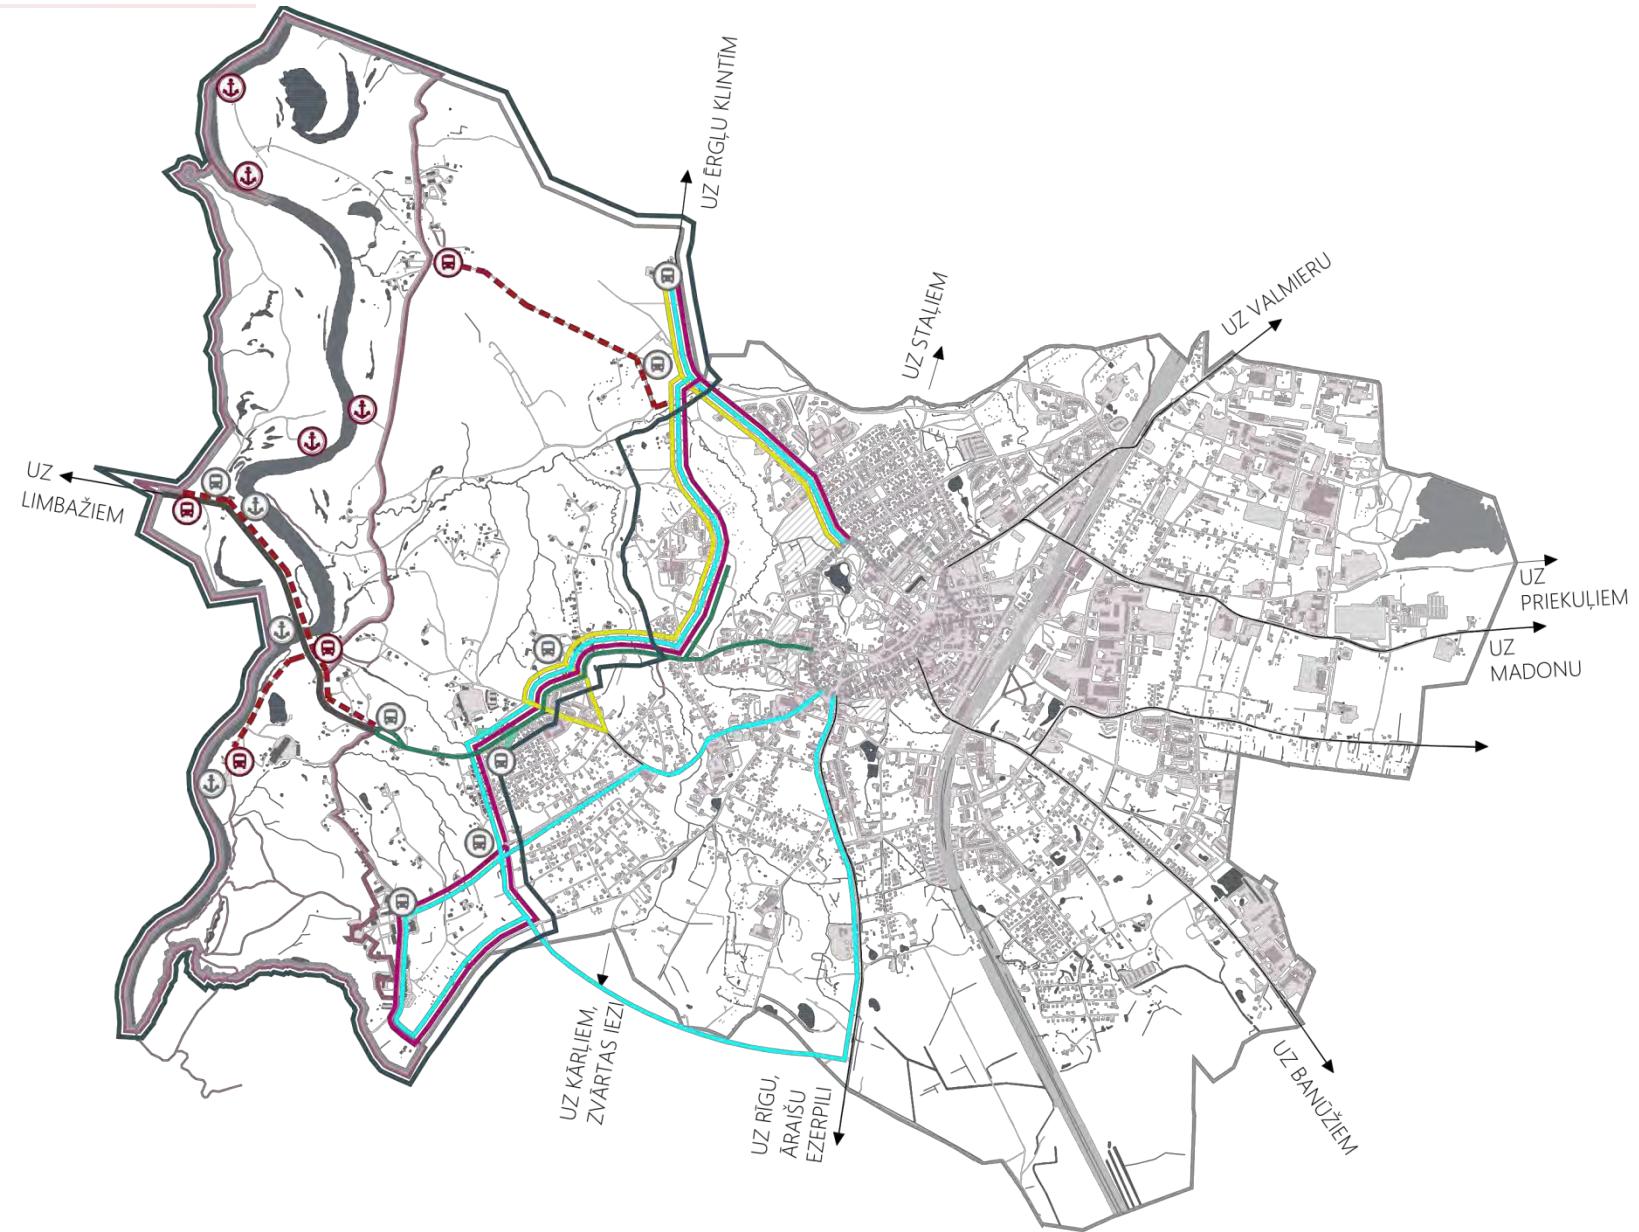

1. Ainavas telpiskā struktūra

2. Pieejamības un rekreācijas infrastruktūra

3. Institucionāla analīze un sociālā profilēšana

4. Projekta darbnīcu apkopojums

Ainavas telpiskā struktūra

Pieejamības un rekreācijas infrastruktūra

Mobilitāte un sasaistes:

Priekšlikumi Gaujas ielas un tilta mobilitātes risinājumam



No tilta Pārgaujas ielas virzienā:

Zona 50 un rekomendējošas velojoslas (dzeltenā krāsā)

Uz Gaujas ielas tilta:

1. Scenārijs - tikai vienvirziena kustība un rekomendējošas velojoslas ar gājēju ietvi
2. Scenārijs - sašaurināta divvirziena satiksme un rekomendējošas velojoslas ar gājēju ietvi



1. Ainavas telpiskā struktūra

Ainavas telpiskā struktūra

2. Pieejamības un rekreācijas infrastruktūra

Pieejamības un rekreācijas infrastruktūra

3. Institucionāla analīze un sociālā profilēšana

4. Projekta darbnīcu apkopojums

Mobilitāte un sasaistes:

Priekšlikumi Gaujas ielas un tilta mobilitātes risinājumam



Gaujas iela Zona 30:

Rekomendējošas velojoslas un sabiedriskā transporta pietura



Pārgaujas ielas un Gaujas ielas krustojumā: Zona 30

Pilsētas robežas virzienā: Pārejas zona 50, tad 70 km/h



REKOMENDĀCIJAS

1. Ainavas telpiskā struktūra

2. Pieejamības un rekreācijas infrastruktūra

3. Institucionāla analīze un sociālā profilēšana

4. Projekta darbnīcu apkopojums

Ainavas telpiskā struktūra

Pieejamības un rekreācijas infrastruktūra

Rekreatīvās infrastruktūras rekomendācijas

Apzīmējumi

- Pilsētas robeža
- Gaujas Nacionālā Parka teritorija
- Cēsu pilsētas dabas un kultūrvēsturisks parks
- Projekta teritorija
- Detalizēta projekta teritorija
- Augstas noslodzes takas
- Ātruma ierobežojums 30 km/h
- Ciruļu kūrora teritorija (pētījums "Cēsu novada investīciju piesaistes materiālu izstrāde (tīrgus izpēte)")

Ceļu segumi:

- Rekomendēts asfalta segums
- Rekomendēts grants segums

Rekomendēta rekreatīvā infrastruktūra:

- Rekomendēta ātruma zona 30 km/h
- Rekomendēta vides pieejamības nodrošināšana
- Jauns ceļš
- Jaunās pastāgu takas taka
- Gājēju tilts
- Rekomendēts mainīt segumu / uzlabot vides pieejamību
- Ceja pārraukums (necaurbraucams automašīnām)
- Rekomendētās "vārtu" vietas
- Atīstītās tūrisma objekts
- Esošās informācijas stendi, navigācijas norādes / Rekomendētās informācijas stendi, navigācijas norādes
- Piekļuves vietas Gaujas upei



REKOMENDĀCIJAS

1. Ainavas telpiskā struktūra

2. Pieejamības un rekreācijas infrastruktūra

3. Institucionāla analīze un sociālā profilēšana

4. Projekta darbnīcu apkopojums

Ainavas telpiskā struktūra

Pieejamības un rekreācijas infrastruktūra

Projekta teritorijas ziemeļu daļa

Apzīmējumi

- Pilsētas robeža
- Gaujas Nacionālā Parka teritorija
- Cēsu pilsētas dabas un kultūrvēsturisks parks
- Projekta teritorija
- Detalizēta projekta teritorija
- Augstas noslodzes takas
- Ātruma ierobežojums 30 km/h
- Ciruļu kūrora teritorija (pētījums "Cēsu novada investīciju piesaistes materiālu izstrāde (tīrgus izpēte)")

Ceļu segumi:

- Rekomēdēts asfalta segums
- Rekomēdēts grants segums


Rekomēdēta rekreātīvā infrastruktūra:

- Rekomēdēta ātruma zona 30 km/h
- Rekomēdēta vides pieejamības nodrošināšana
- Jauns ceļš
- Jaunās pastāgu takas taka
- Gājēju tilts
- Rekomēdēts mainīt segumu / uzlabot vides pieejamību
- Ceļa pārraukums (necaurbraucams automašīnām)
- Rekomēdētās "vārtu" vietas
- Atīstītās tūrisma objekts
- Esošās informācijas stendi, navigācijas norādes / Rekomēdētās informācijas stendi, navigācijas norādes
- Piekļuves vietas Gaujas upei

Esošās / Rekomēdētās funkcijas:

- Putnu vērošanas vietas
- Dabas foto takas
- Kafejnīca
- Pikniķu vietas
- SPA
- Vides pieejamība
- Auto stāvvietai (cilvēkiem ar kustību traucējumiem)
- Naktsmītne
- Restorāns
- Aktīva atpūta
- Ugunskura vietas
- Kempinga / telšu vietas
- Laivu punkts
- Duša
- Tualete
- Velo novietnes
- Auto stāvvietas
- Autobusa piesturas

Rekreatīvās infrastruktūras rekomendācijas

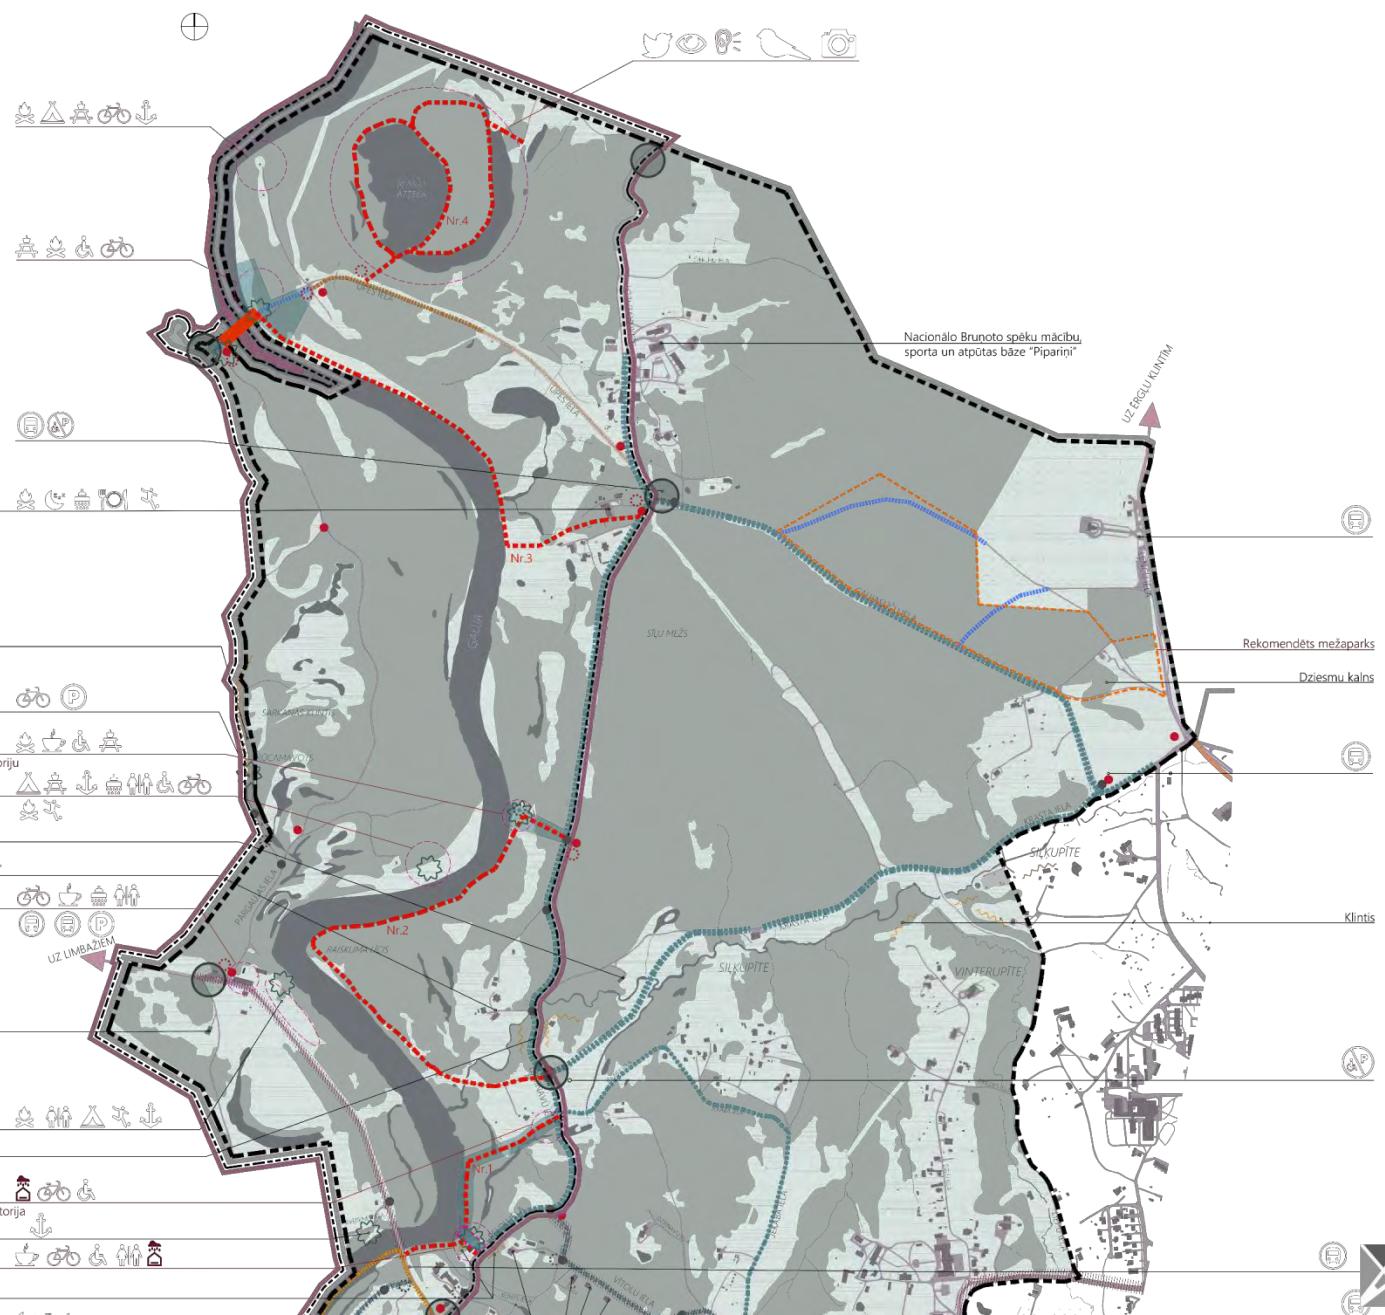

REKOMENDĀCIJAS

1. Ainavas telpiskā struktūra

2. Pieejamības un rekreācijas infrastruktūra

3. Institucionāla analīze un sociālā profilēšana

4. Projekta darbnīcu apkopojums

Ainavas telpiskā struktūra

Pieejamības un rekreācijas infrastruktūra




Projekta teritorijas dienvidu daļa

Apzīmējumi

- Pilsētas robeža
- Gaujas Nacionālā Parka teritorija
- Cēsu pilsētas dabas un kultūrvēsturiskais parks
- Projekta teritorija
- - - Detalizēta projekta teritorija
- Augstas noslodzes takas
- Ātruma ierobežojums 30 km/h
- Ciruļu kūrora teritorija (pētījums "Cēsu novada investīciju piesaistes materiālu izstrāde (tīrgus izpēte)")


Ceļu segumi:

- Rekomendēts asfalta segums
- Rekomendēts grants segums
- Rekomendēta rekreātīvā infrastruktūra:
- Rekomendēta ātruma zona 30 km/h
- Rekomendēta vides pieejamības nodrošināšana
- Jauns ceļš
- Jaunās pastāgu takas taka
- Gājēju tilts
- Rekomendēts mainīt segumu / uzlabot vides pieejamību
- Ceļa pārraukums (necaurbraucams automašīnām)

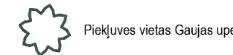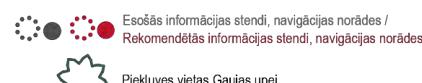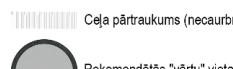

Esošās / Rekomendētās funkcijas:

- Putnu vērošanas vietas
- Dabas foto takas
- Kafejnīca
- Pīkniķu vietas
- SPA
- Vides pieejamība
- Auto stāvvietas (cīvākiem ar kustību traucējumiem)
- Naktsmītne
- Restorāns
- Aktīva atpūta
- Ugunsruņu vietas
- Kempinga / telšu vietas
- Laivu punkts
- Duša
- Tualete
- Velo novietnes
- Auto stāvvietas
- Autobusa piesturas

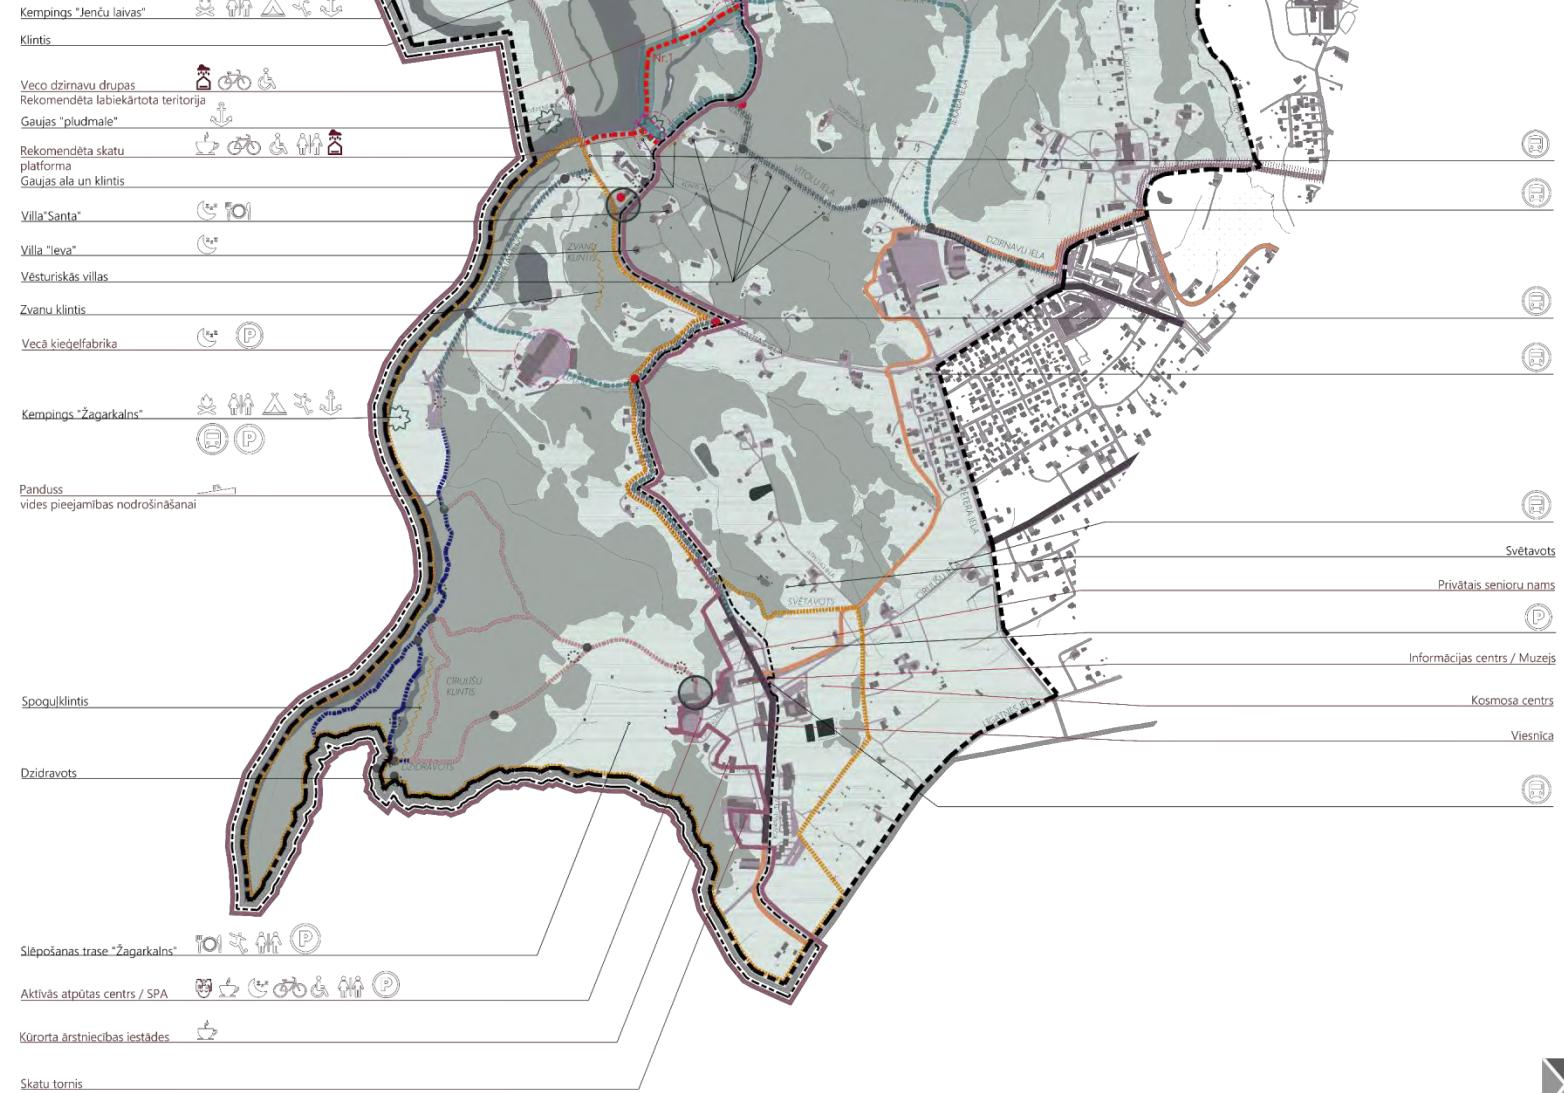

Rekreatīvās infrastruktūras rekomendācijas

ESOŠĀ SITUĀCIJA

1. Ainavas telpiskā struktūra

Ainavas telpiskā struktūra

2. Pieejamības un rekreācijas infrastruktūra


Pieejamības un rekreācijas infrastruktūra

3. Institucionāla analīze un sociālā profilēšana

4. Projekta darbnīcu apkopojums

Apzīmējumi

- Pilsētas robeža
- Gaujas Nacionālā Parka teritorija
- Cēsu pilsētas dabas un kultūrvēsturiskais parks
- Projekta teritorija
- Detalizēta projekta teritorija
- Vides pieejamība

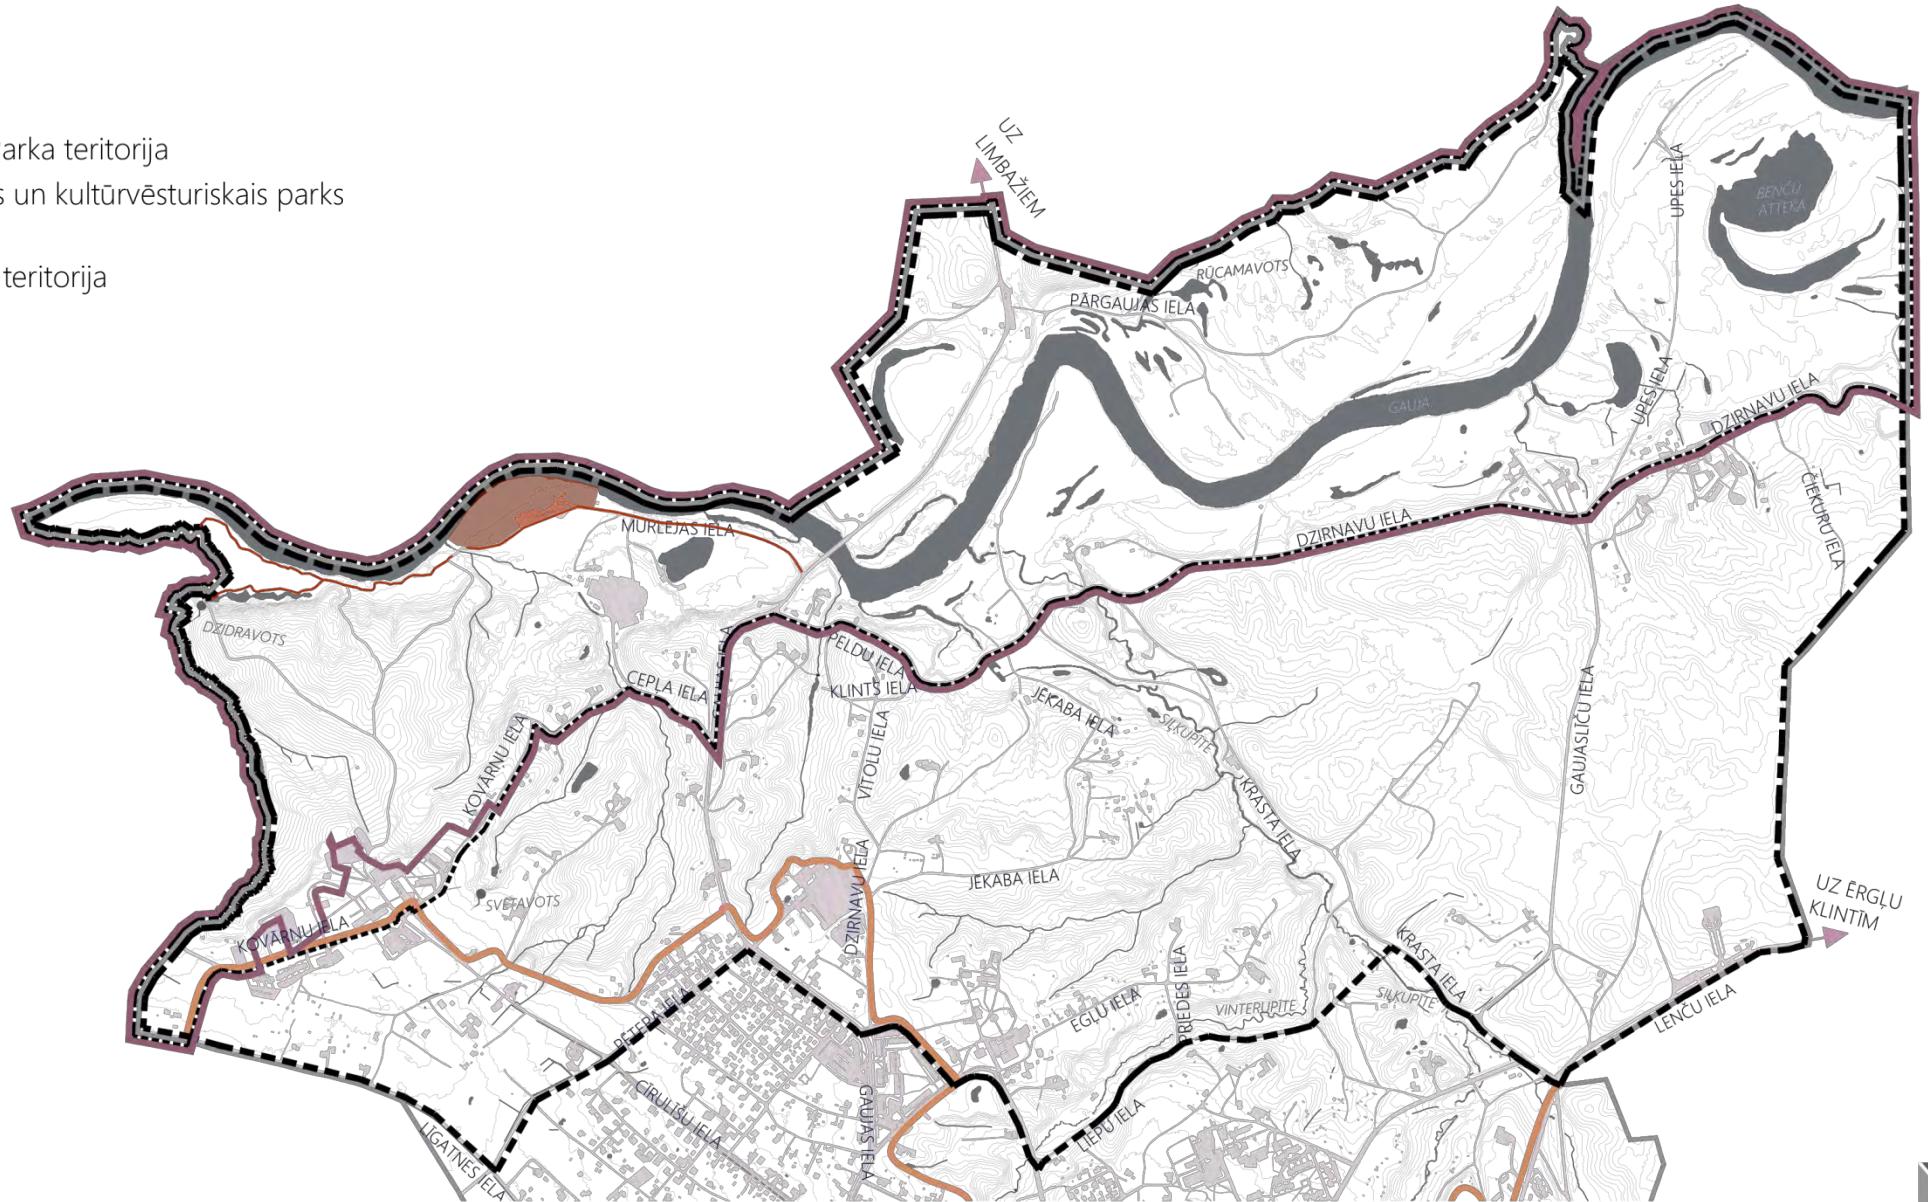

REKOMENDĀCIJAS

1. Ainavas telpiskā struktūra

2. Pieejamības un rekreācijas infrastruktūra

3. Institucionāla analīze un sociālā profilēšana

4. Projekta darbnīcu apkopojums


Ainavas telpiskā struktūra

Pieejamības un rekreācijas infrastruktūra

Apzīmējumi

- Pilsētas robeža
- Gaujas Nacionālā Parka teritorija
- Cēsu pilsētas dabas un kultūrvēsturiskais
- - - Projekta teritorija
- - - Detalizēta projekta teritorija
- Takas, laipas un platformas ar risinātu vides pieejamību
- Labiekārtota teritorija ar risinātu vides pieejamību

Mobilitāte un sasaistes: Vides pieejamības rekomendācijas

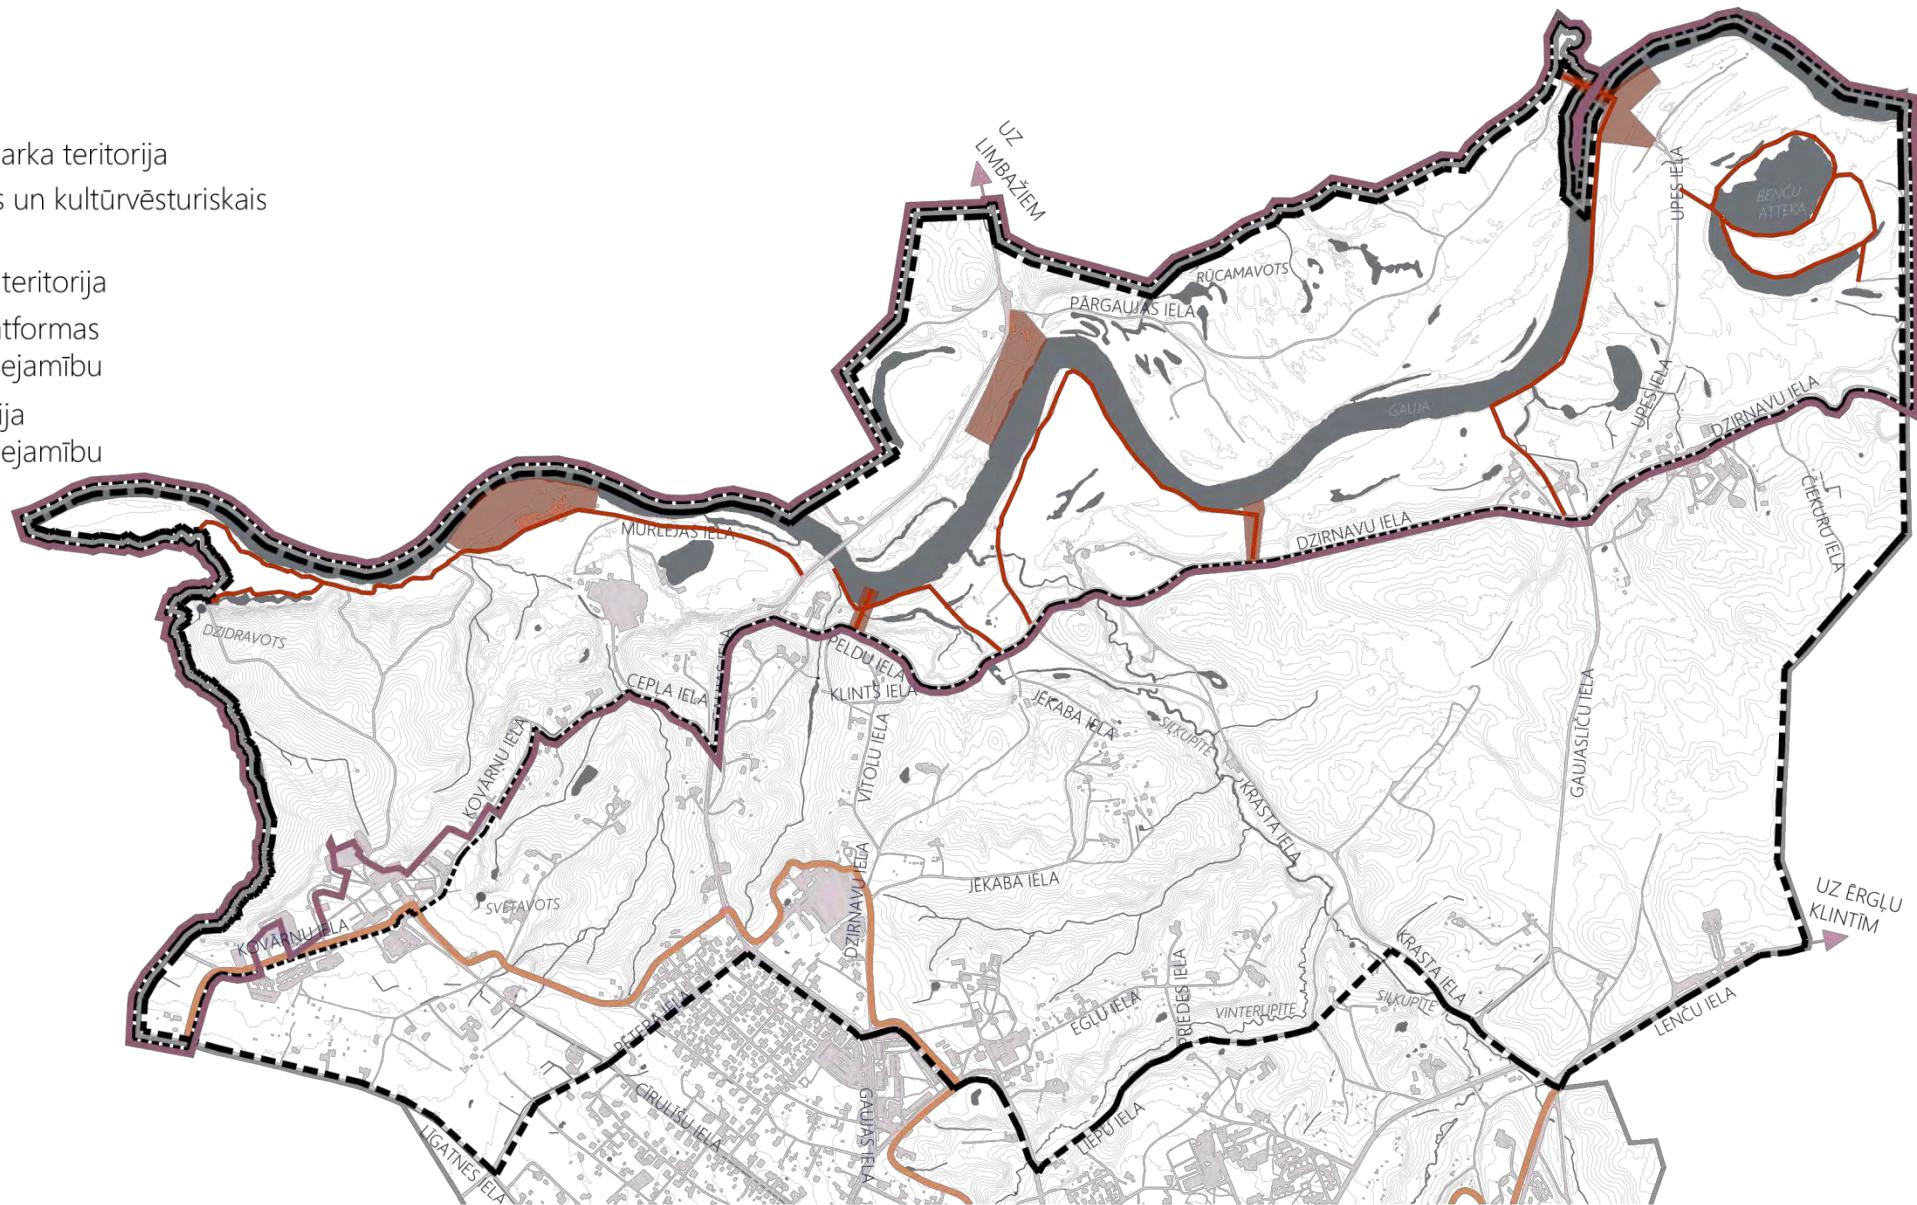

1. Ainavas telpiskā struktūra

2. Pieejamības un rekreācijas infrastruktūra

3. Institucionāla analīze un sociālā profilēšana

4. Projekta darbnīcu apkopojums

Ainavas telpiskā struktūra

Pieejamības un rekreācijas infrastruktūra

Parka nosaukums un kūrorta tradīcijas atjaunošana:

- **vietas nosaukums,**
- **kūrortpilsētas vizuālais tēls –**
grafiskās identitātes vadlīnijas, ietverot logotipu,
vienotu grafisko un dizaina elementu konцепciju.



Izstrādāt vienojošus parka principus:

- **pastaigu takas** un antropogēnās slodzes mazinošu infrastruktūru,
- pilnveidotu **informatīvo telpu** – vienota dizaina labiekārtojuma elementus,
- **krāsu kodu**, kas izmantojams labiekārtojuma elementos visā parka teritorijā.



Labiekārtojuma elementu rekomendācijas



1. Ainavas telpiskā struktūra

Ainavas telpiskā struktūra

2. Pieejamības un rekreācijas infrastruktūra

Pieejamības un rekreācijas infrastruktūra

3. Institucionāla analīze un sociālā profilēšana

4. Projekta darbnīcu apkopojums

Labiekārtojuma elementu rekomendācijas

Izstrādāt vienojošus principus visai teritorijai:

- **pamatforma**, kas iekļaujas un respektē esošo reljefu, kokus un biotopus,
- **pamatkrāsa**, kas kombinējama ar akcentējošiem toniem detaļās,
- **pamatmateriāli un dekoratīvie akcenti**, izmantojot dabai draudzīgus, ilgmūžīgus un izturīgus materiālus



1. Ainavas telpiskā struktūra

2. Pieejamības un rekreācijas infrastruktūra

3. Institucionāla analīze un sociālā profilēšana

4. Projekta darbnīcu apkopojums

Ainavas telpiskā struktūra

Pieejamības un rekreācijas infrastruktūra

Labiekārtojuma elementu rekomendācijas

Izstrādāt vienojošus principus visai teritorijai:

- Gājēju tiltiņa principi
- Rekreātivo aktivitāšu objektu principi
- Parka “leju vārtu” dizaina elementa un vides dizaina objektu principi
- Apgaismojuma principi
- Apsaimniekošanas, tai sk. monitoringa principi



1. Ainavas telpiskā struktūra

Ainavas telpiskā struktūra

2. Pieejamības un rekreācijas infrastruktūra

Pieejamības un rekreācijas infrastruktūra

3. Institucionāla analīze un sociālā profilēšana

4. Projekta darbnīcu apkopojums

Sociālā profilēšanaGaujas upes areāla Cēsīs attīstībā konstatētas sešas iesaistīto pušu grupas:

- A. Projekta teritorijas un blakus zemju gabalu iedzīvotāji un īpašnieki
- B. Apkaimes un pilsētas aktīvisti
- C. Projekta teritorijā un tiešā tuvumā esošie uzņēmēji
- D. Projekta teritorijā un tiešā tuvumā potenciālie investori un uzņēmēji, piemēram, Cēsu pašvaldībā norit darbs pie investoru piesaistes Cīrulīšu kūrorta attīstībai
- E. Pilsētas un valsts institūcijas un departamenti
- F. Cēsu tuvējās pašvaldības

leinteresēto pušu matrica

		leinteresētās pusēs ietekme (leinteresētās pusēs ietekmes/autoritātes līmenis)				
		Lielā / nozīmīga ietekme	A	A	A	A B C D E
		Zema / vāja ietekme	A	A	A	A B C E F
Nezināms		1	A	A	A	A B C E
Nezināms		2	A	A	A	A B C E
		Nezināms	Zema / vāja interese	Vidēja interese	Liela / nozīmīga interese	
		1	2	3	4	
leinteresētās pusēs interese (leinteresētās pusēs iesaistes līmenis)						



ESOŠĀ SITUĀCIJA

1. Ainavas telpiskā struktūra

Ainavas telpiskā struktūra

2. Pieejamības un rekreācijas infrastruktūra

Pieejamības un rekreācijas infrastruktūra

3. Institucionāla analīze un sociālā profilēšana

4. Projekta darbnīcu apkopojums

Tēmas:

- Ūdens
- Pastaigu maršruti
- Mobilitāte
- Iedzīvotāju līdzdalība
- Labiekārtojums
- Gaujas Nacionālais parks

Apzīmējumi

- Pilsētas robeža
- - - Projekta teritorija
- - - - Detalizēta projekta teritorija
- Piekļuve pie Gaujas

 Peldvietas


 Ūdens piesārnojums

 Atpūtas vietu piesārnojums

 Informatīvs atpūtas ūdens gids

 Nekontrolēti skalji tūristi uz ūdens

Projekta darbnīcu apkopojums

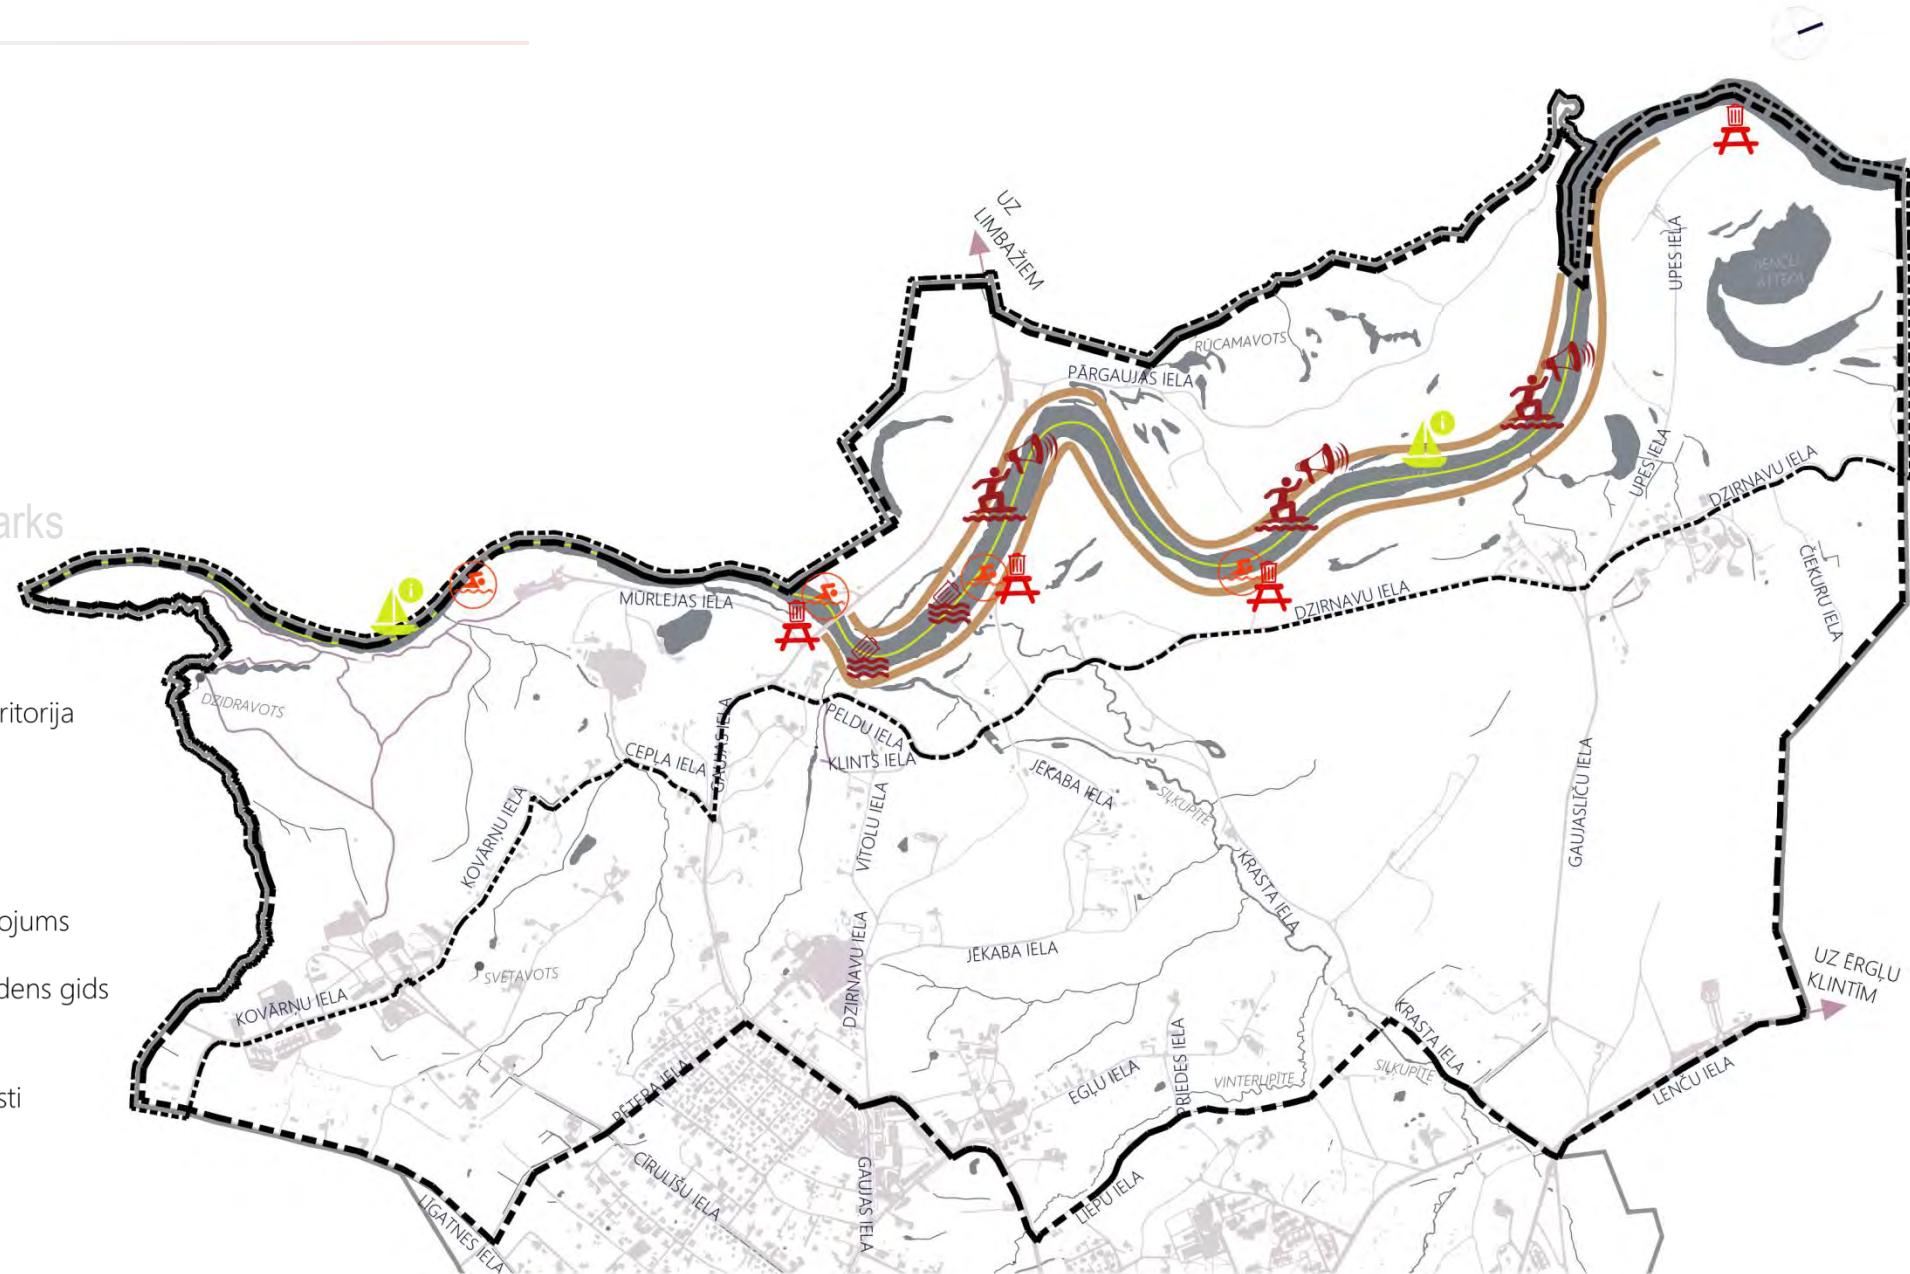

ESOŠĀ SITUĀCIJA

1. Ainavas telpiskā struktūra
 2. Pieejamības un rekreācijas infrastruktūra
 3. Institucionāla analīze un sociālā profilēšana

4. Projekta darbnīcu apkopojums


Tēmas:

- Ūdens
 - **Pastaigu maršruti**
 - Mobilitāte
 - Iedzīvotāju līdzdalība
 - Labiekārtojums
 - Gaujas Nacionālais parks

Apzīmējumi

-  Pilsētas robeža
 -  Projekta teritorija
 -  Detalizēta projekta teritorija
 -  Pastaigu takas loks gar Gauju
 -  Navigācijas norādes trūkums
 -  Grūti pārvarams reljefs
 -  Gājēju tiltiņu izveide
 -  Vides pieejamības trūkums
 -  Sabiedriskais transports
 -  Skatu platformas pie Gaujas
 -  Saulrieta vērošanas vieta
 -  Slēpošanas maršruts
 -  Pastaigas ar suņiem

Projekta darbnīcu apkopojums

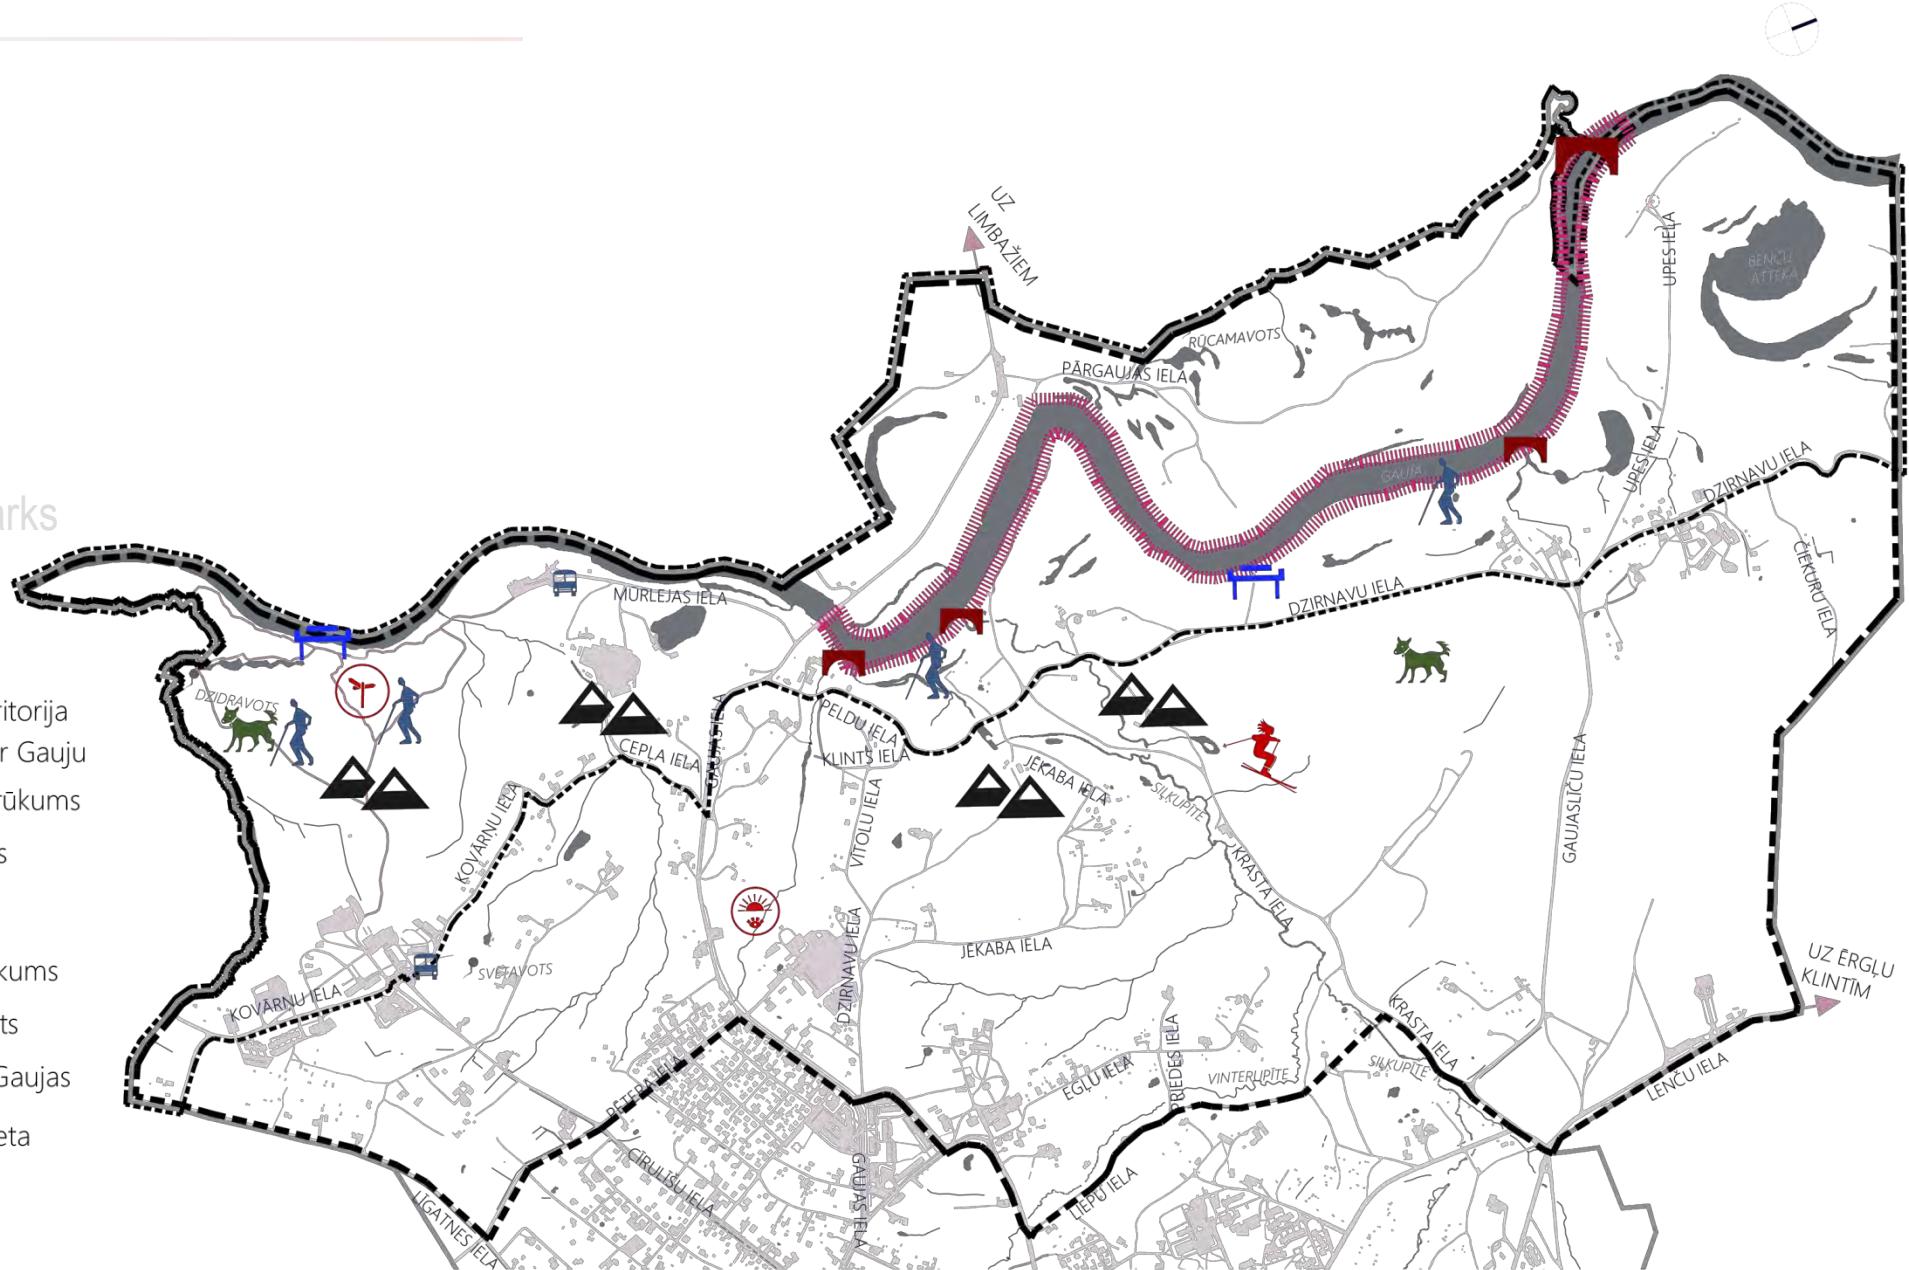

4. Projekta darbnīcu apkopojums

Tēmas:


- Ūdens
 - Pastaigu maršruti
 - **Mobilitāte**
 - ledzīvotāju līdzdalība
 - Labiekārtojums
 - Gaujas Nacionālais parks

Apzīmējumi

- Pilsētas robeža
 - - - Projekta teritorija
 - - - - Detalizēta projekta teritorija
 - Putekļains, nedrošs ceļš
 - ← Cēsu centra sasaiste ar Gauju
 - (30) Satiksmes ātruma ierobežošana
 - Aizliegums auto caurbraukšana
 - P Jaunas stāvvietas
 - Bus Sabiedriskais transports
 - Bike Velo novietnes

4. Projekta darbnīcu apkopojums

Projekta darbnīcu apkopojums

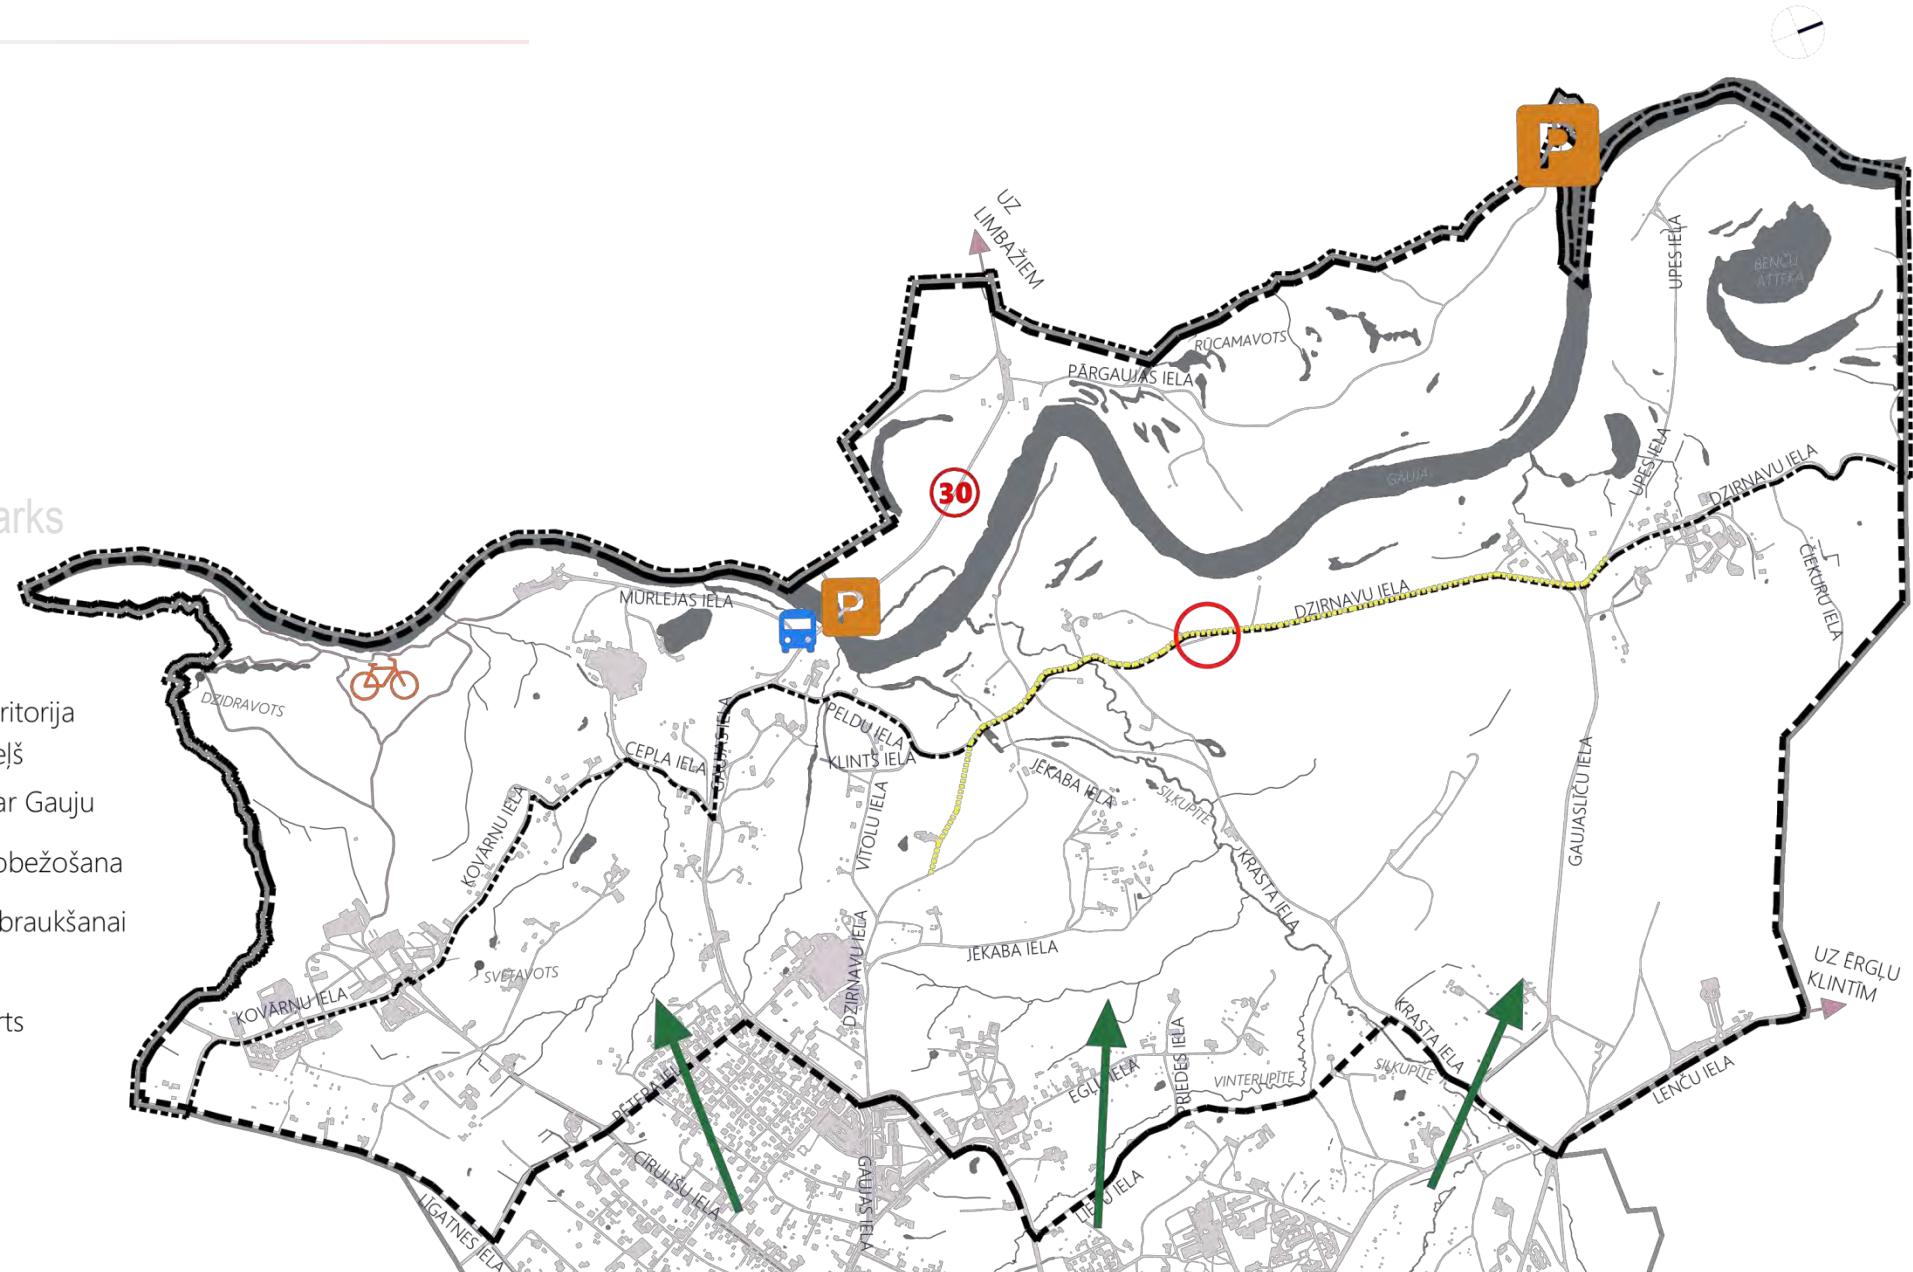

ESOŠĀ SITUĀCIJA

1. Ainavas telpiskā struktūra

Ainavas telpiskā struktūra

2. Pieejamības un rekreācijas infrastruktūra

Pieejamības un rekreācijas infrastruktūra

3. Institucionāla analīze un sociālā profilēšana

4. Projekta darbnīcu apkopojums


Tēmas:

- Ūdens
- Pastaigu maršruti
- Mobilitāte
- Iedzīvotāju līdzdalība
- Labiekārtojums
- Gaujas Nacionālais parks

Apzīmējumi

- Pilsētas robeža
- - - Projekta teritorija
- - - - Detalizēta projekta teritorija
- Iedzīvotāju atbalsts takas izveidei gar īpašumiem
- (🚫) Cīņa ar vandālismu / piesārņošanu
- (🍽️) Pop-up kafejnīcas
- (⼈) Mākslas objektu izveide

Projekta darbnīcu apkopojums

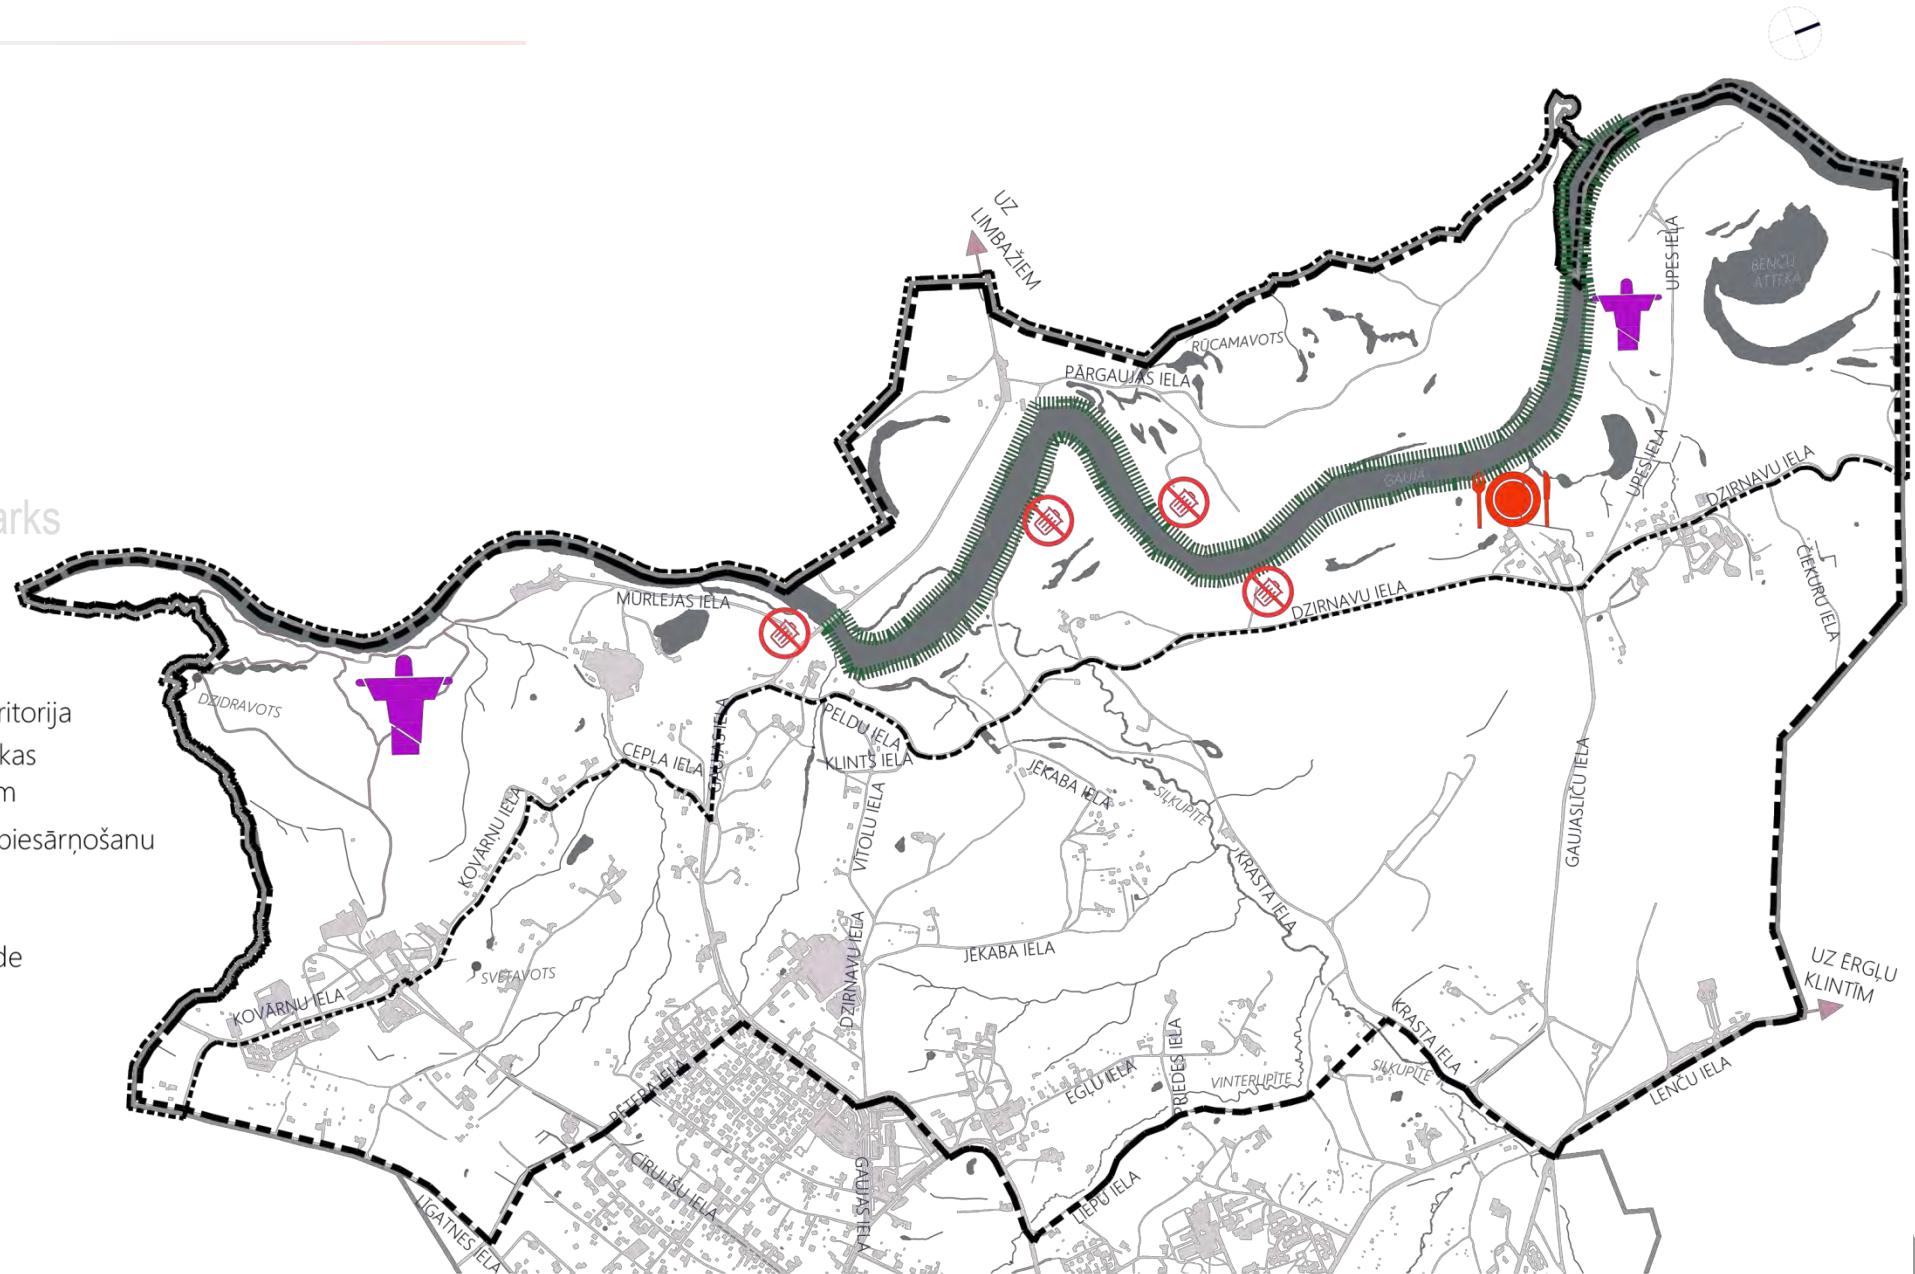

ESOŠĀ SITUĀCIJA

1. Ainavas telpiskā struktūra

Ainavas telpiskā struktūra

2. Pieejamības un rekreācijas infrastruktūra

Pieejamības un rekreācijas infrastruktūra

3. Institucionāla analīze un sociālā profilēšana

4. Projekta darbnīcu apkopojums

Tēmas:

- Ūdens
- Pastaigu maršruti
- Mobilitāte
- Iedzīvotāju līdzdalība
- Labiekārtojums
- Gaujas Nacionālais parks

Apzīmējumi

- Pilsētas robeža
- - - Projekta teritorija
- - - - Detalizēta projekta teritorija



Edināšanas vietas



Ūdens nemišanas vietas



Nakšošanas iespējas



Makšķerēšanas vietas



Piknika vietas




Cēsis - bezatkritumu pilsēta



Nepievilcīgas teritorijas (labiekārtojums)

Projekta darbnīcu apkopojums

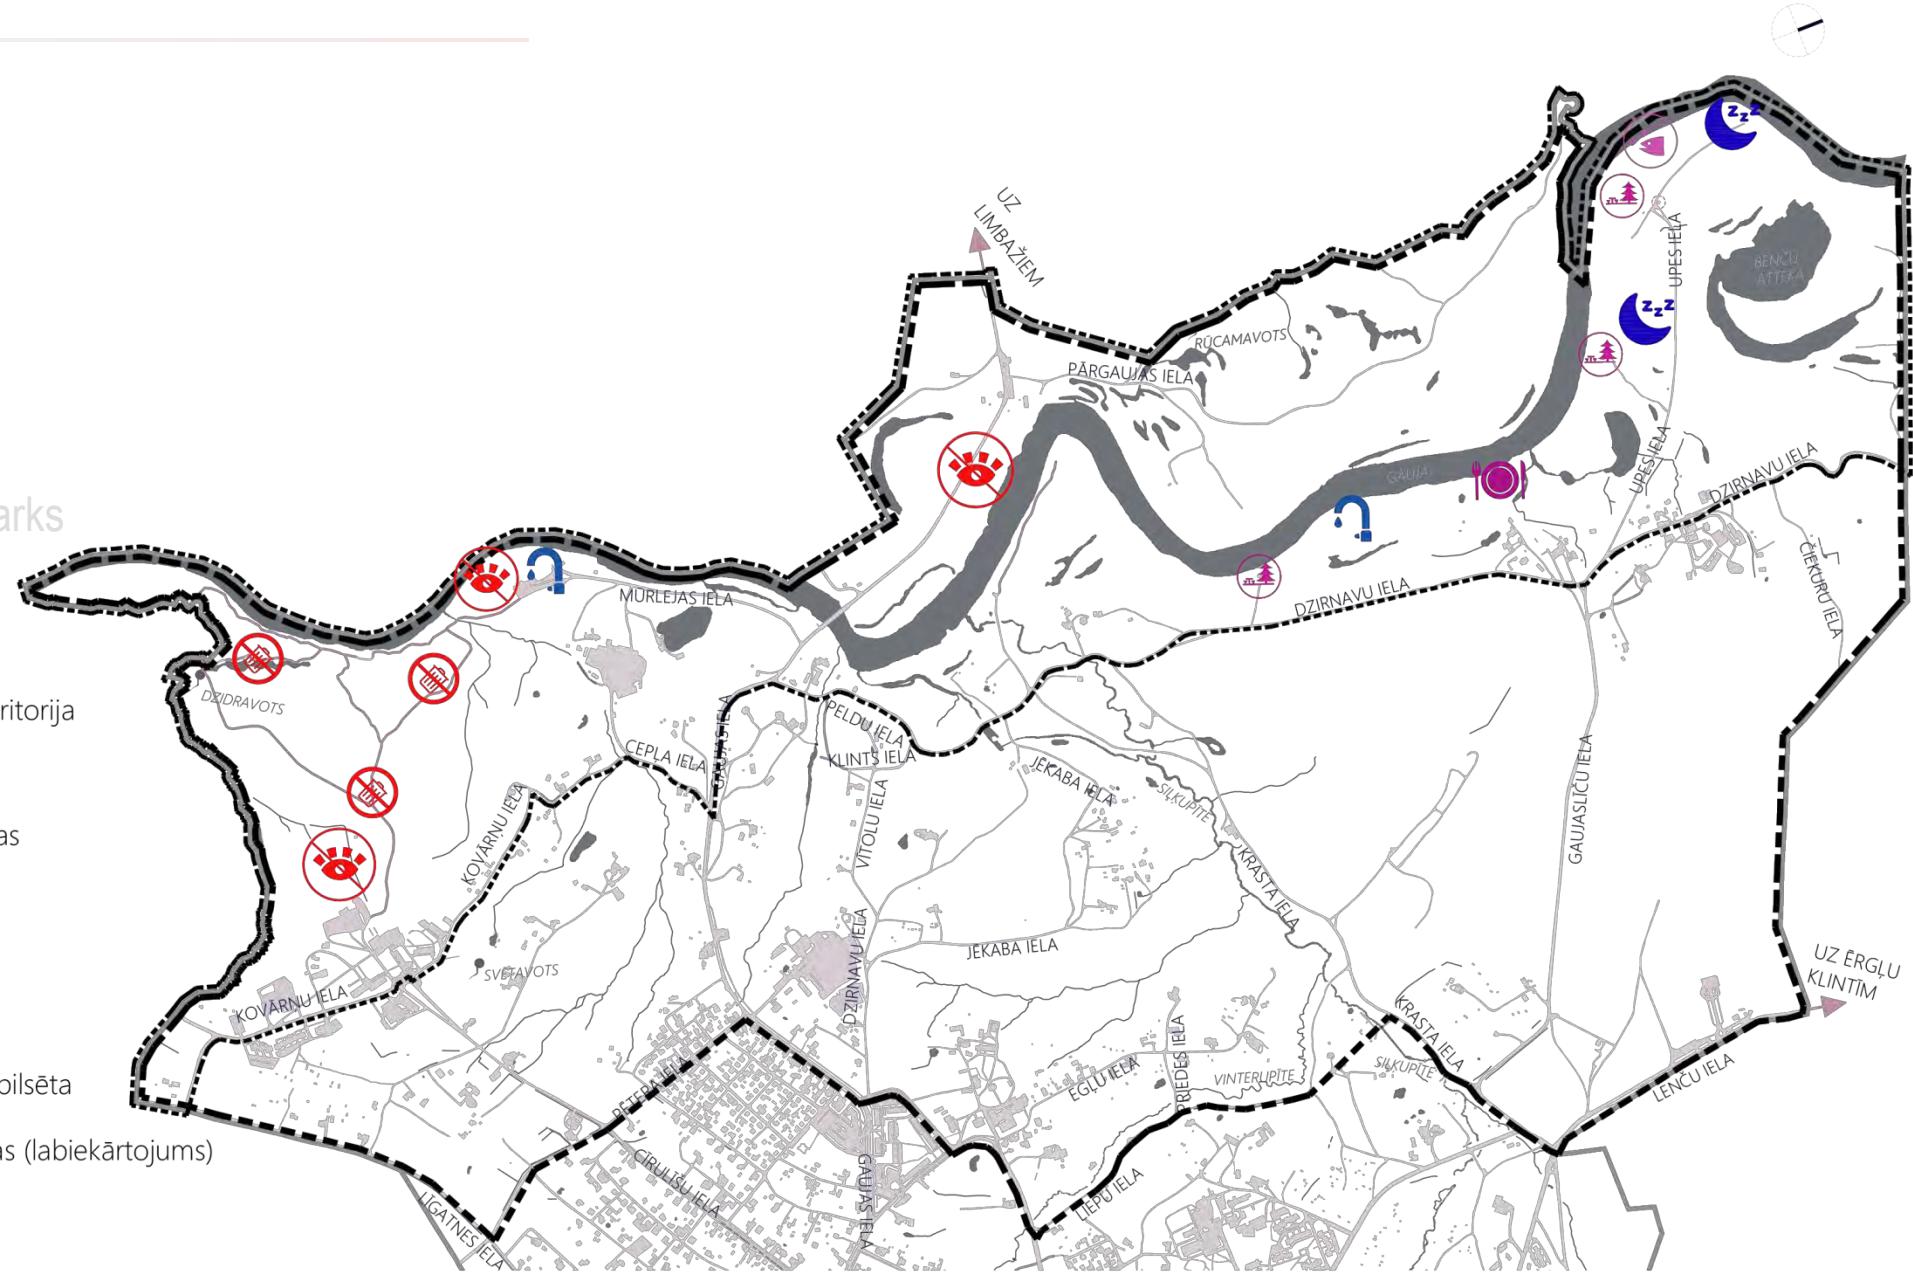

ESOŠĀ SITUĀCIJA

1. Ainavas telpiskā struktūra

Ainavas telpiskā struktūra

2. Pieejamības un rekreācijas infrastruktūra

Pieejamības un rekreācijas infrastruktūra

3. Institucionāla analīze un sociālā profilēšana

4. Projekta darbnīcu apkopojums


Tēmas:

- Ūdens
- Pastaigu maršruti
- Mobilitāte
- Iedzīvotāju līdzdalība
- Labiekārtojums
- Gaujas Nacionālais parks

Apzīmējumi

- Pilsētas robeža
- - - Projekta teritorija
- - - - Detalizēta projekta teritorija
- Nekontrolēta antropogēnā slodze
- ▨ Pārveidotas - GNP vairs nederīgas teritorijas
- 🌐 Baltmugurdzena mājvieta

Projekta darbnīcu apkopojums

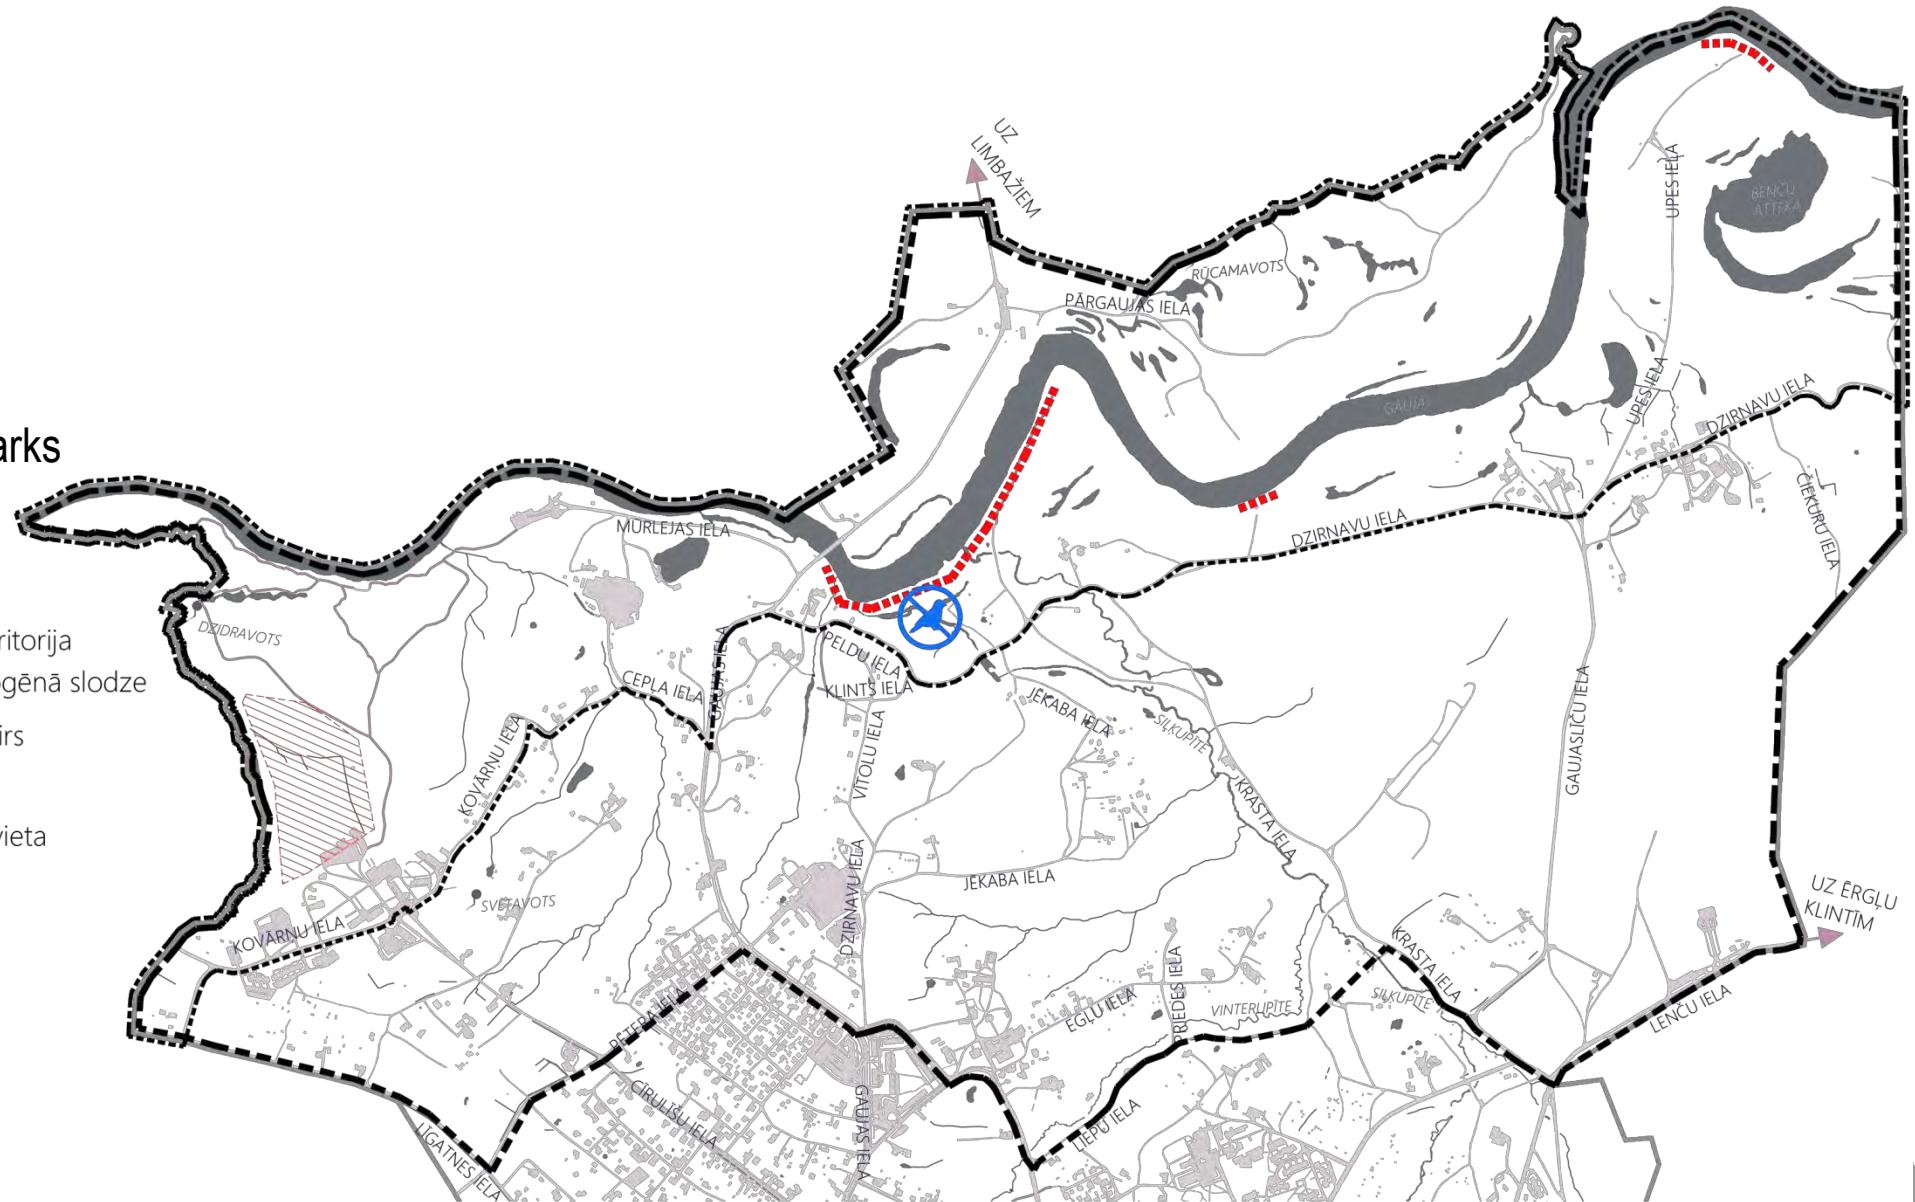

Paldies par uzmanību

