


Paziņojums par detālplānojuma izstrādes sākšanu

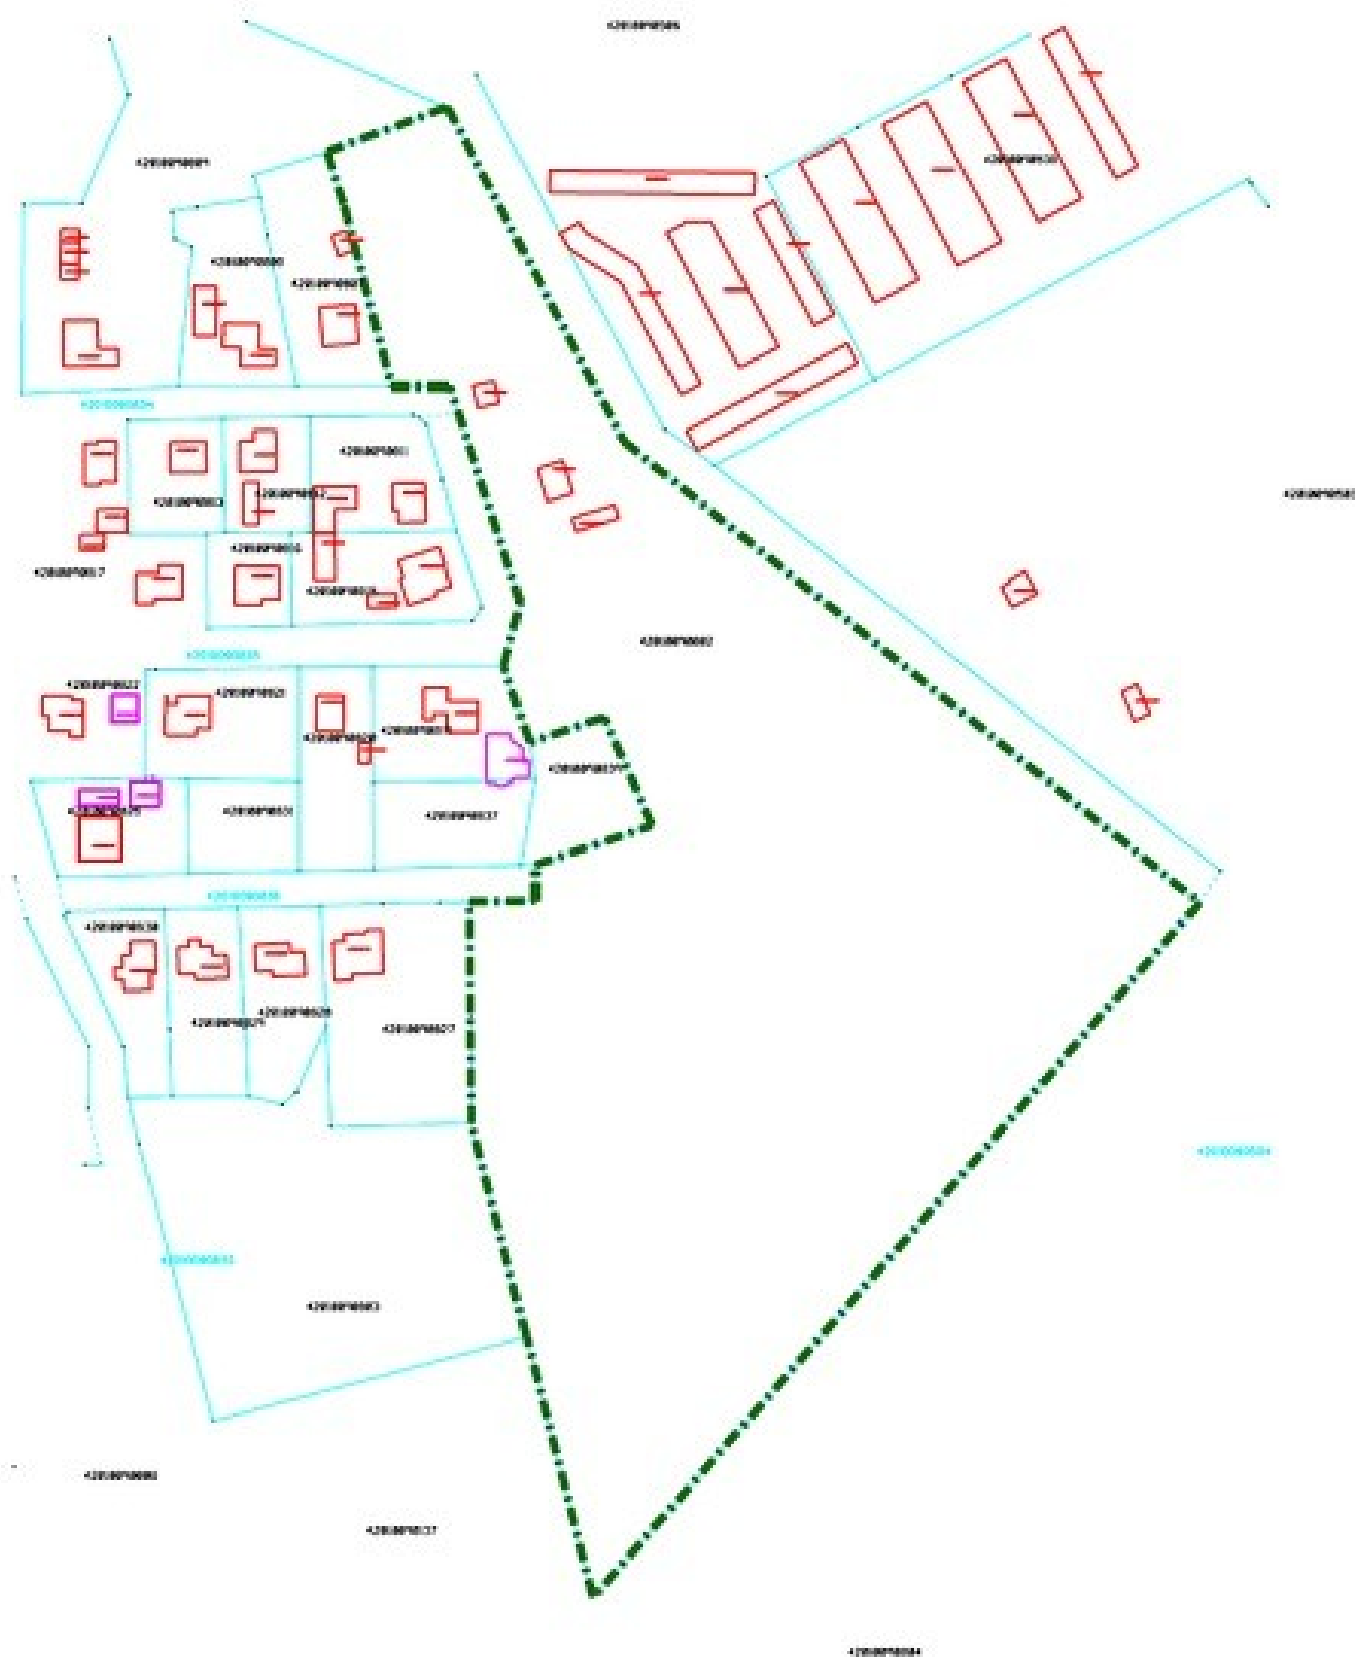

--- Detālplānojuma robeža

Cēsu novada dome 2015.gada 30.decembra sēdē ir pieņēmusi lēmumu Nr.305

(protokols Nr.19.,1.§) par detālplānojuma izstrādes uzsākšanu nekustamajam īpašumam Leona Paegles ielā 24, Cēsīs, Cēsu nov., kadastra numurs 4201 009 0802. Cēsu novada dome 2015.gada 30.decembra sēdē ir pieņēmusi lēmumu Nr.305 (protokols Nr.19.,1.§) par detālplānojuma izstrādes uzsākšanu nekustamajam īpašumam Leona Paegles ielā 24, Cēsīs, Cēsu nov., kadastra numurs 4201 009 0802.

Detālplānojuma izstrādes mērķis ir nekustamā īpašuma sadale, veidojot atsevišķus nekustamos īpašumus, kas paredzēti gan esošās apbūves uzturēšanai un apsaimniekošanai, gan jaunas apbūves veidošanai un Niedru ielas turpinājuma izbūvei, savienojot Meža ielu un Leona Paegles ielu. Nekustamā īpašuma kopējā platība ir 39 742 m².

Cēsu novada teritorijas plānojumā nekustamajam īpašumam Leona Paegles ielā 24, Cēsīs, Cēsu nov. plānotie (atļautie) izmantošanas veidi ir: Mazstāvu dzīvojamā apbūve, Dabas pamatne, kurā pieļaujama mazstāvu dzīvojamā apbūve, Dabas pamatne un satiksmes infrastruktūra.

Detālplānojuma izstrādes ierosinātāji nekustamā īpašuma īpašnieki Māris Upmanis un Artūrs Rubiks.

Detalizētāku informāciju iespējams saņemt Cēsu novada būvvaldē 212.kabinetā, Bērzaines ielā 5, Cēsīs, Cēsu nov. Apmeklētāju pieņemšana trešdienās 09.00–11.00 un 15.00–17.00, tālrunis uzziņām: 26406119, e-pasts: martins.ulans@cesis.lv.

Situācijas plāns (.pdf)

Detālplānojuma robeža (.pdf)