


Satiksmes ierobežojumi Piebalgas ielā

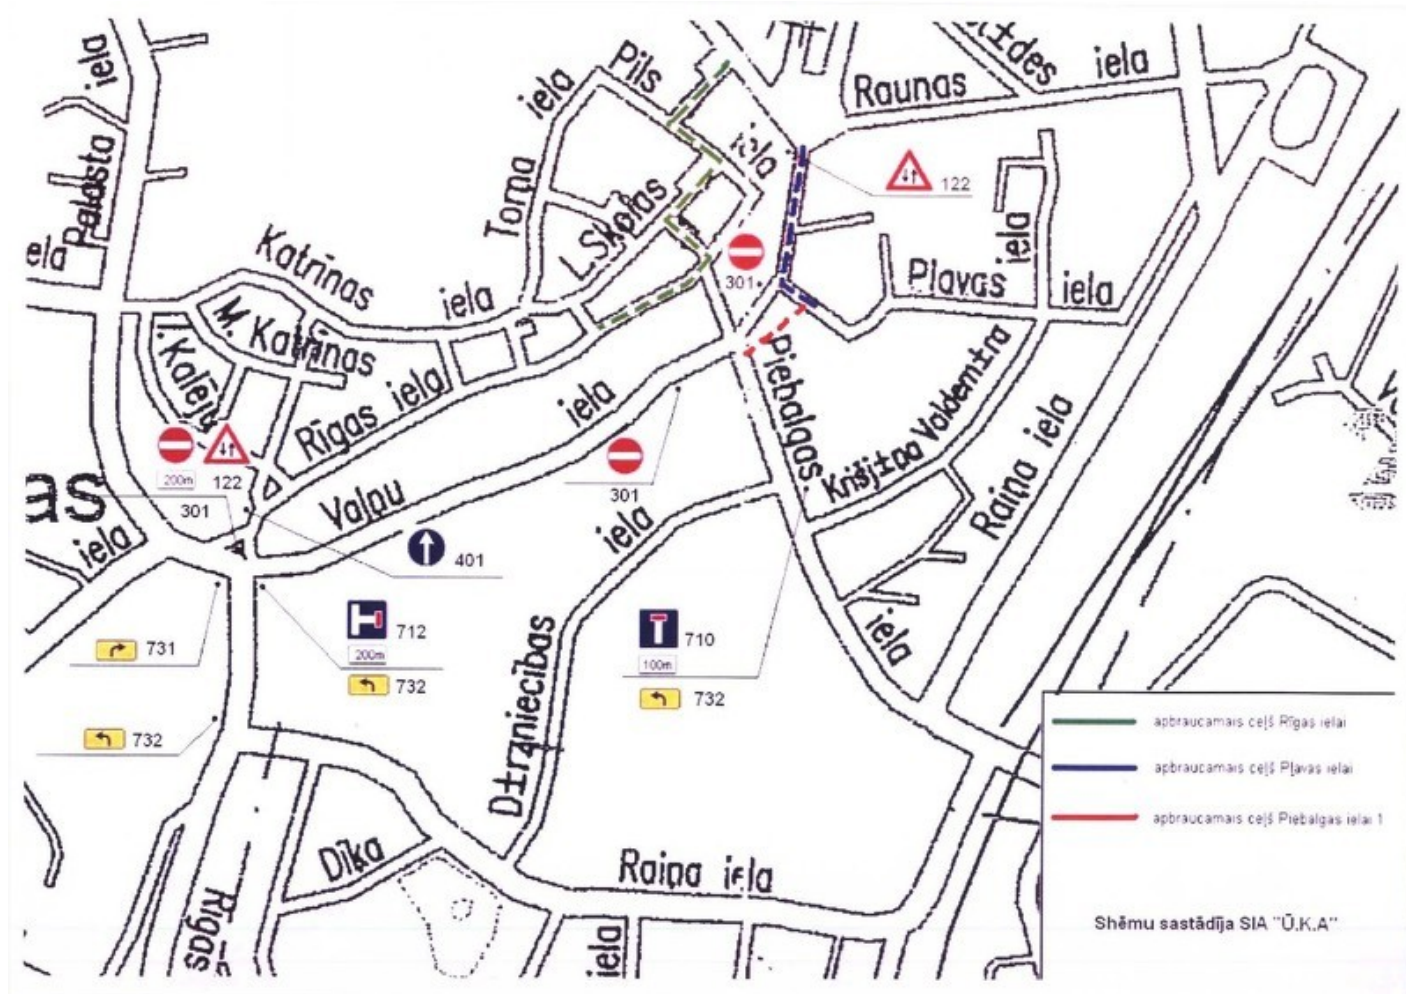

Sakarā ar siltumtrases izbūvi pa Piebalgas ielu līdz SIA „Latvijas neredzīgo biedrības Cēsu MRU” dzīvojamai mājai Piebalgas ielā 11 mainīta transporta kustības organizēšana. Piekdien, 30.augustā uzsākta jauna siltumtrases pievada izbūve Piebalgas ielā - posmā no Kases, Vaļņu ielas līdz Piebalgas 11. Kā informēja Cēsu novada pašvaldības Komunālās nodaļas eksperts siltumapgādes jautājumos Roberts Ivanovskis, SIA „Latvijas Neredzīgo biedrības Cēsu mācību ražošanas uzņēmuma” vadība izteikusi vēlmi uzņēmuma dzīvojamās mājas un ražošanas ēkas pieslēgt pilsētas centrālajai siltuma apgādes sistēmai. Tāpēc novada pašvaldība īsteno siltuma trases izbūves projektu. Darbus veiks SIA „Ū.K.A.”

Sakarā ar būvdarbiem gaidāmi satiksmes ierobežojumi, kā arī atsevišķu Piebalgas ielas posmu slēgšana. Kā pastāstīja SIA „Ū.K.A.” valdes priekšsēdētājs Reinholds Slišāns, siltumtrases izbūvi paredzēts veikt trīs posmos.

1. Posmā no Kases ielas līdz Piebalgas ielai 3 (Profesionālā vidusskola) darbi tiks veikti termiņā no 30.augusta līdz 10. septembrim ieskaitot.
- 2. Posmā no Piebalgas ielas 3. līdz Krišjāņa Valdemāra ielai darbi tiks veikti termiņā no 11.septembra līdz 25. septembrim ieskaitot.**
- 3. Posmā no Krišjāņa Valdemāra ielas līdz Piebalgas ielas 11 ēkai darbi tiks veikti līdz 10. oktobrim ieskaitot.**

Transporta kustība tiks organizēta sekojoši:

No 11.09. līdz 25.09. tiks slēgta satiksme no Piebalgas ielas 3 līdz Kr.Valdemāra ielai.

Transporta kustība tiks organizēta pa Pļavas ielu ar izbraukšanu uz Noliktašanas ielu.

No 26.09. līdz 10.10. tiks slēgta satiksme Piebalgas ielā no Kr.Valdemāra ielas līdz Piebalgas ielai 11.

Krišjāņa Valdemāra ielā tiks organizēta divvirzienu kustība posmā no Pļavas ielas līdz Piebalgas ielai.

Pļavas ielas posmā no Krišjāņa Valdemāra ielas līdz Raiņa ielai tiks organizēta divvirzienu kustība ar izbraukšanu uz Raiņa ielu.

Kustība pa Piebalgas ielu tiks organizēta ar izbraukšanu uz Dārzniecības ielu.

Slēgto posmu apbraukšanai ir izvietotas norādes zīmes