


Cēsu pilsētas teritorijas plānojums 2005.-2017.



Gāzes apgādes shēma

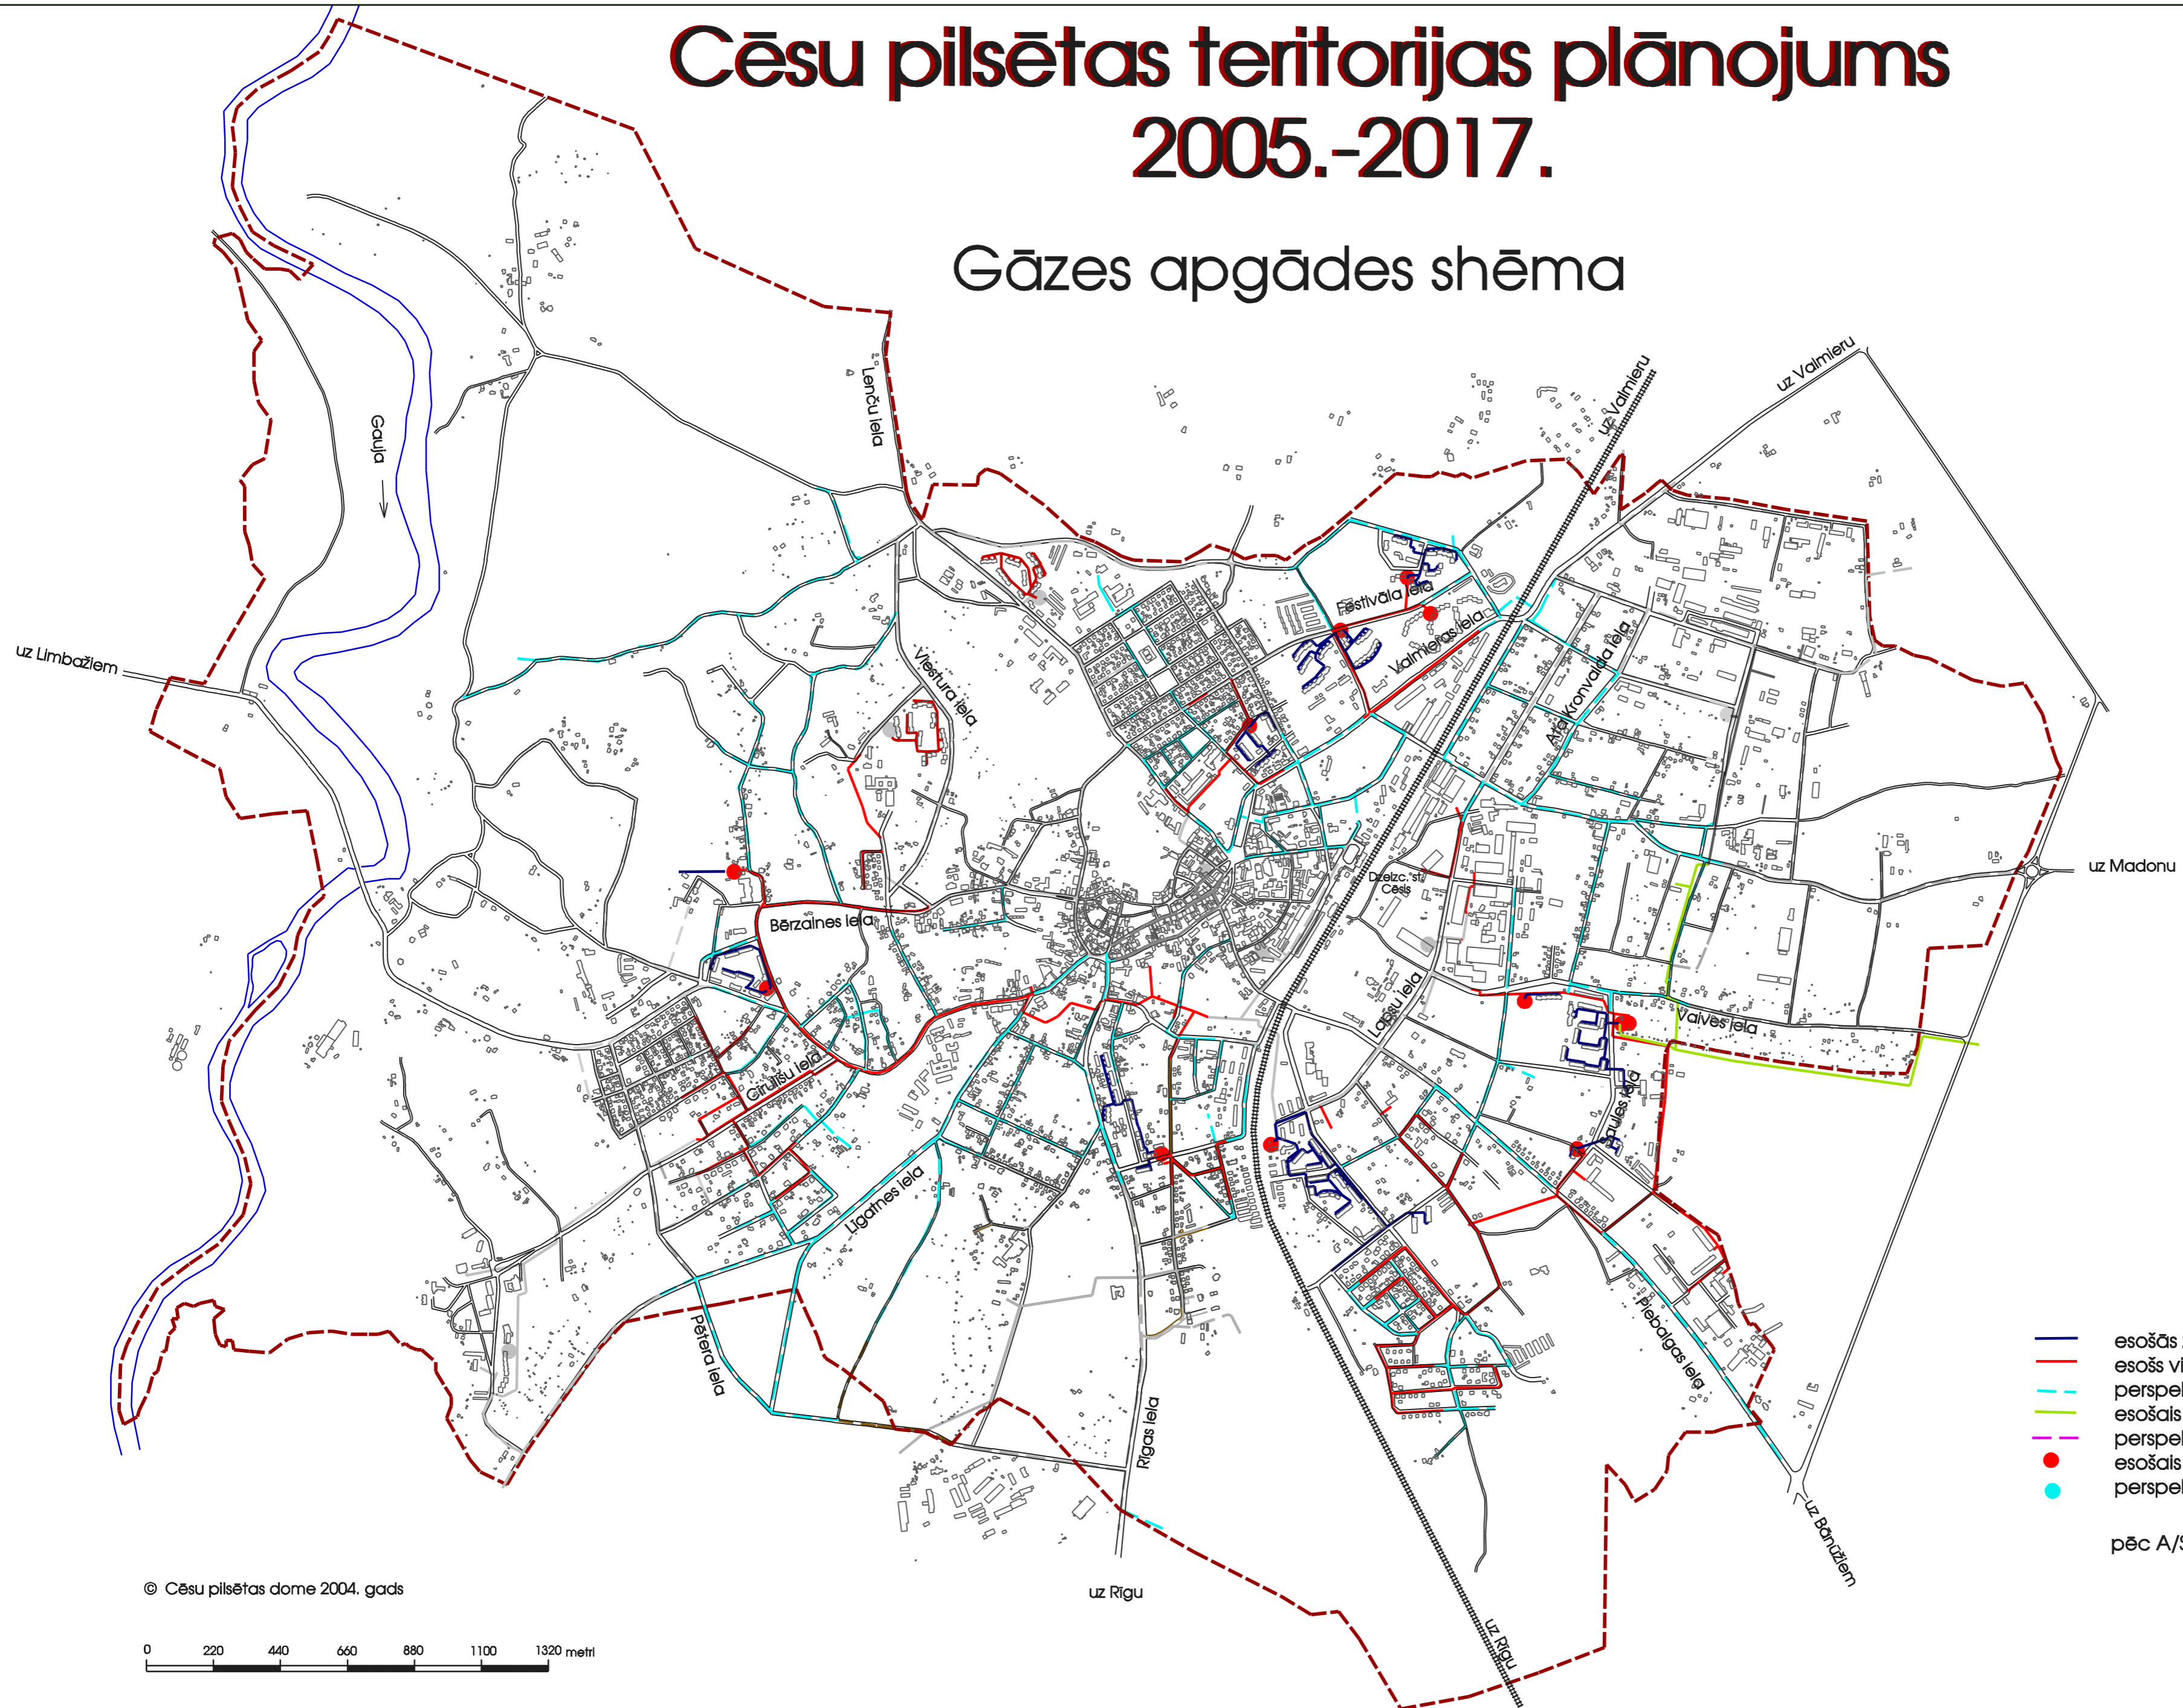

Apzīmējumi

- esošās zemā spiediena gāzes vads
- esošs vidēja spiediena gāzes vads
- perspektīvais vidēja spiediena gāzes vads(4 bar)
- esošais augsta spiediena gāzes vads
- perspektīvais vidēja spiediena gāzes vads(100 mbar)
- esošais skapjveida gāzes regulēšanas punkts
- perspektīvais skapjveida gāzes regulēšanas punkts

pēc A/S "LATVIJAS GĀZE" datiem

© Cēsu pilsētas dome 2004. gads

