


Cēsu pilsētas teritorijas plānojums 2005.-2017.

Aizsargjoslu plāns

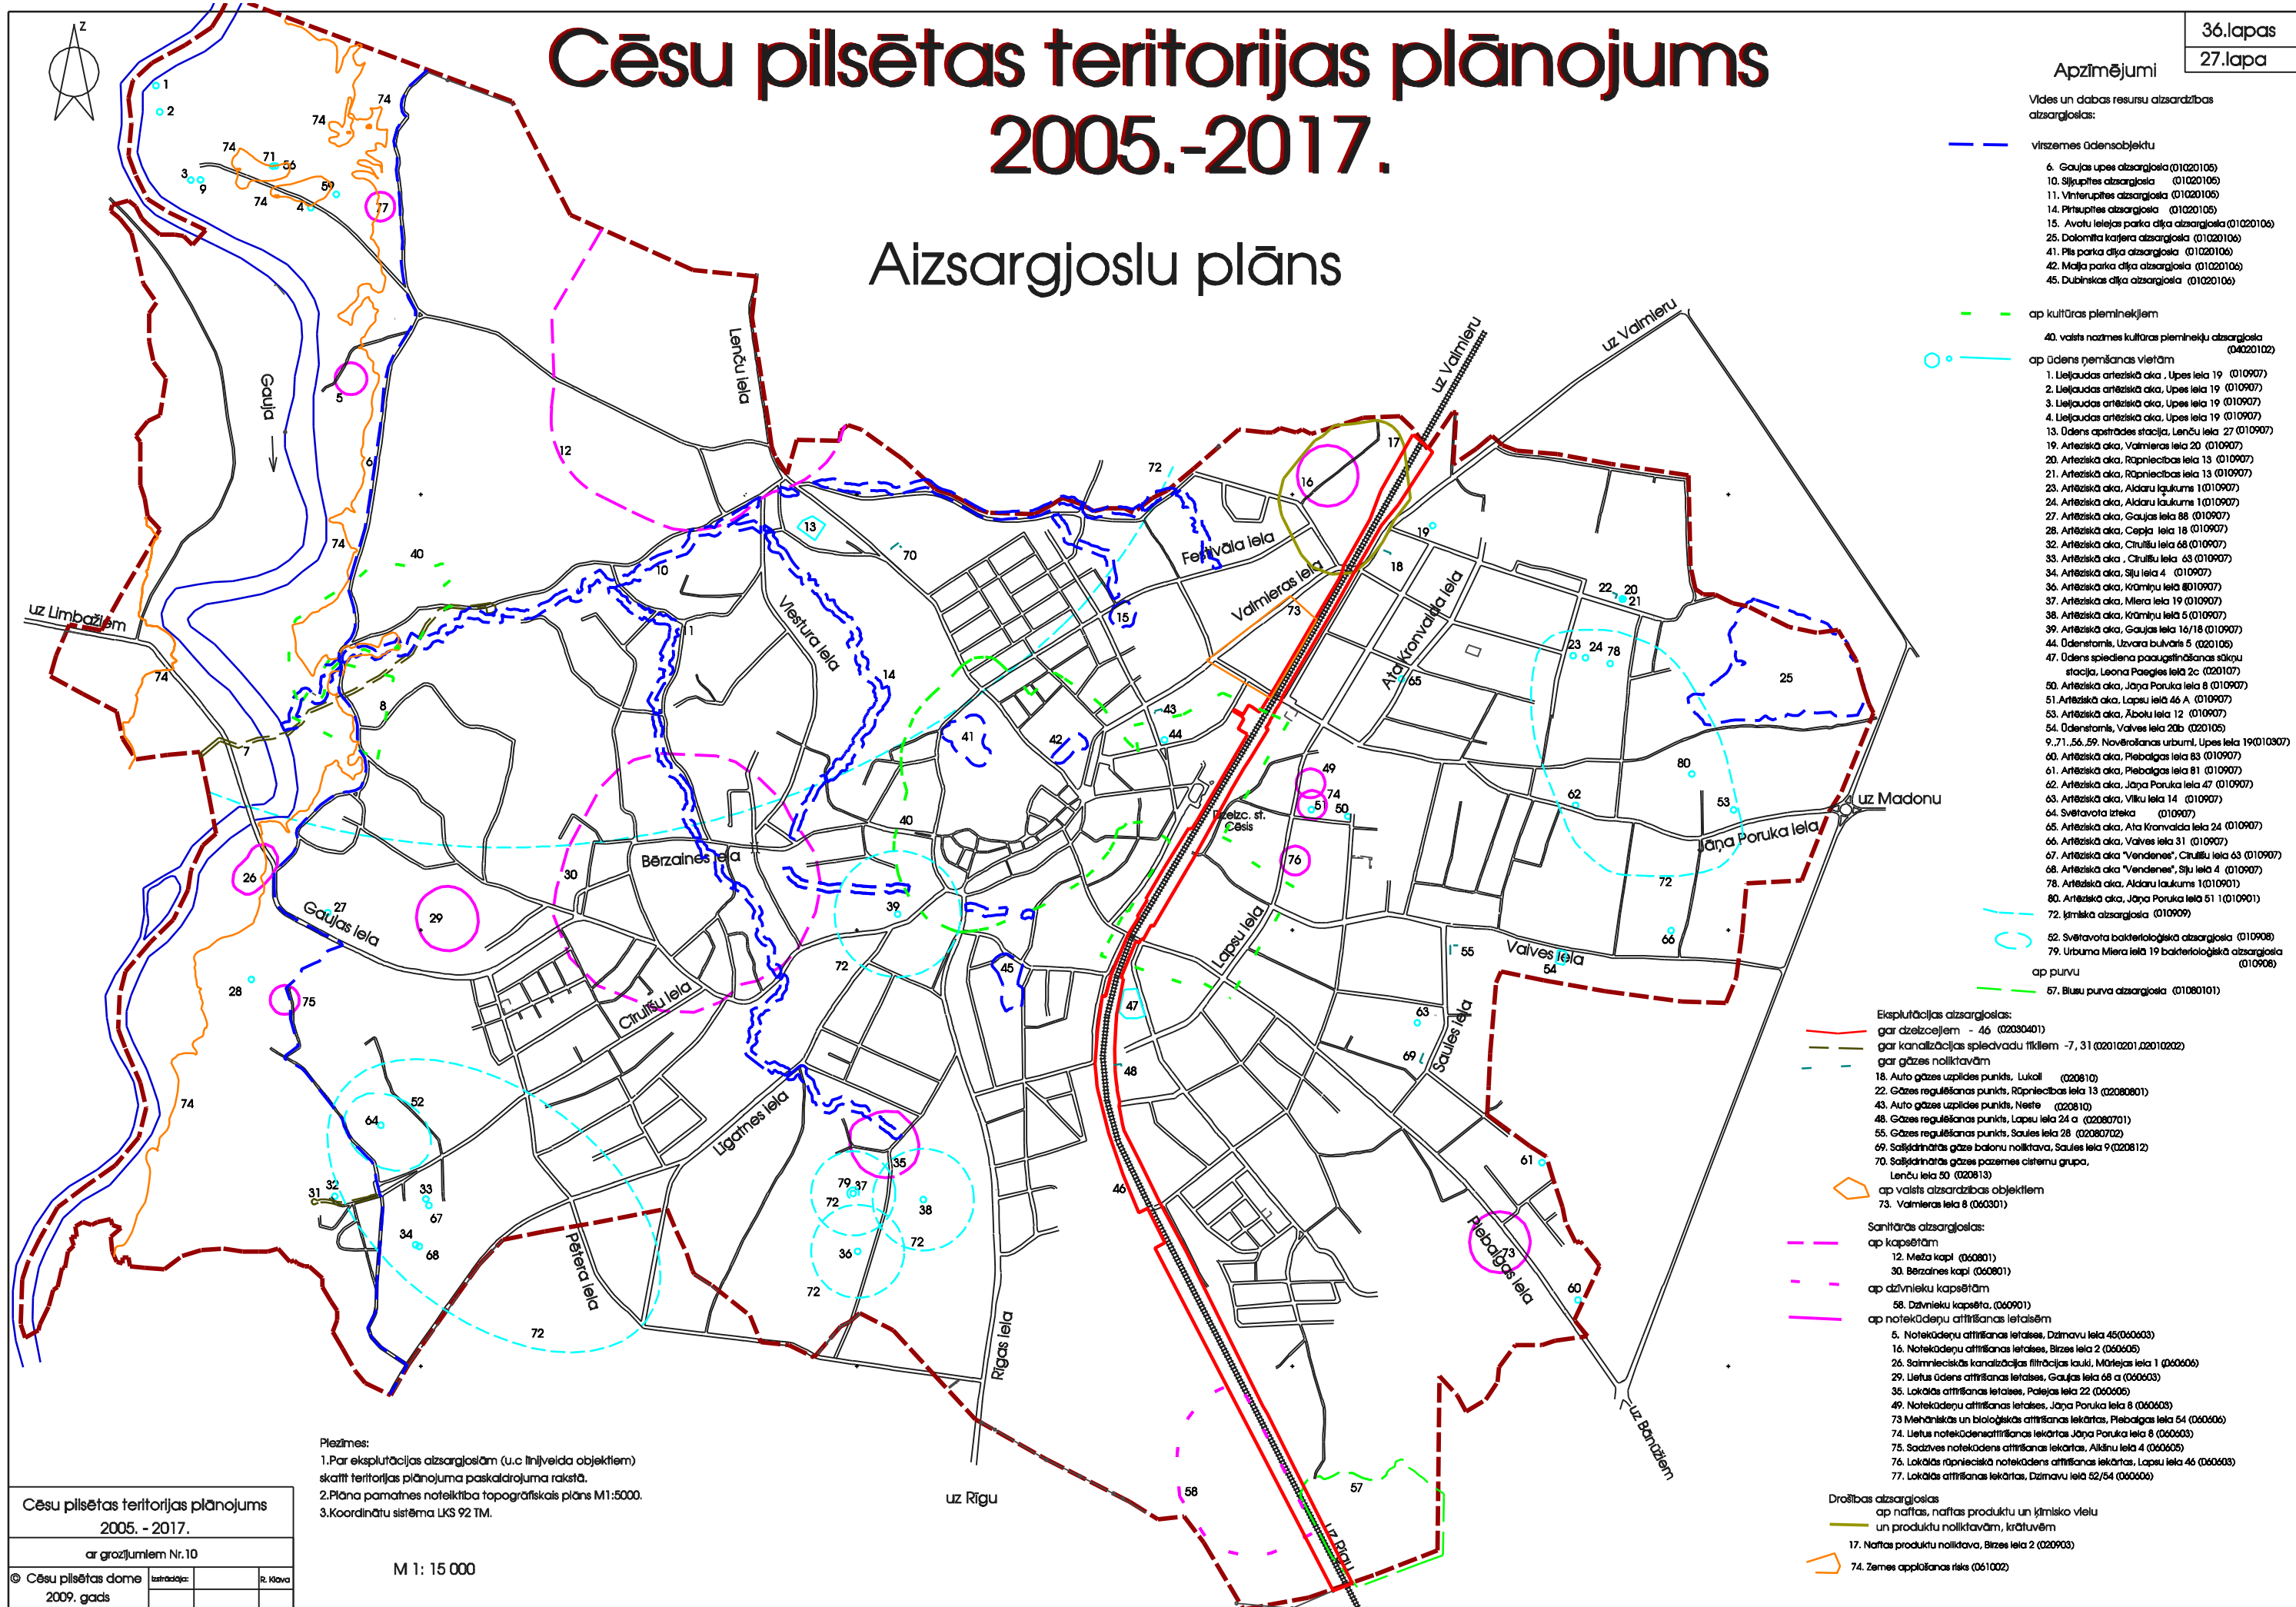

Apzīmējumi

Vides un dabas resursu aizsardzības aizsargjoslas:

- virszemes ūdensobjektu
- 6. Gaujas upes aizsargjosla (01020105)
- 10. Sijupītes aizsargjosla (01020106)
- 11. Vinterupītes aizsargjosla (01020106)
- 14. Pīrupītes aizsargjosla (01020105)
- 15. Avotu leļejas parka dīķa aizsargjosla (01020106)
- 25. Dolomīta karjera aizsargjosla (01020106)
- 41. Pils parka dīķa aizsargjosla (01020106)
- 42. Mācīja parka dīķa aizsargjosla (01020106)
- 45. Dubnīskas dīķa aizsargjosla (01020106)

- ap kultūras pieminekļiem
- 40. valsts nozīmes kultūras pieminekļu aizsargjosla (04020102)

ap ūdens ņemšanas vietām

- 1. Leļaudas artēziskā aka, Upes iela 19 (010907)
- 2. Leļaudas artēziskā aka, Upes iela 19 (010907)
- 3. Leļaudas artēziskā aka, Upes iela 19 (010907)
- 4. Leļaudas artēziskā aka, Upes iela 19 (010907)
- 13. Ūdens apstrādes stacija, Lencu iela 27 (010907)
- 19. Artēziskā aka, Valmieras iela 20 (010907)
- 20. Artēziskā aka, Rāpniecības iela 13 (010907)
- 21. Artēziskā aka, Rāpniecības iela 13 (010907)
- 23. Artēziskā aka, Atdaru laukums 1 (010907)
- 24. Artēziskā aka, Atdaru laukums 1 (010907)
- 27. Artēziskā aka, Gaujas iela 88 (010907)
- 28. Artēziskā aka, Cepļa iela 18 (010907)
- 32. Artēziskā aka, Cīruļu iela 68 (010907)
- 33. Artēziskā aka, Cīruļu iela 68 (010907)
- 34. Artēziskā aka, Sīļu iela 4 (010907)
- 36. Artēziskā aka, Krāmpju iela 8 (010907)
- 37. Artēziskā aka, Miera iela 19 (010907)
- 38. Artēziskā aka, Krāmpju iela 5 (010907)
- 39. Artēziskā aka, Gaujas iela 16/18 (010907)
- 44. Ūdenstornis, Uzvara bulvāris 5 (020105)
- 47. Ūdens spiediena paaugstināšanas stāvu stacija, Leona Paegles iela 2c (020107)
- 50. Artēziskā aka, Jāņa Poruka iela 8 (010907)
- 51. Artēziskā aka, Lapsu iela 46 A (010907)
- 53. Artēziskā aka, Aboku iela 12 (010907)
- 54. Ūdenstornis, Vaives iela 20b (020105)
- 9, 71, 56, 59. Novērošanas urbumi, Upes iela 19 (010907)
- 60. Artēziskā aka, Plebaļģas iela 83 (010907)
- 61. Artēziskā aka, Plebaļģas iela 81 (010907)
- 62. Artēziskā aka, Jāņa Poruka iela 47 (010907)
- 63. Artēziskā aka, Vīķu iela 14 (010907)
- 64. Svētavota izteka (010907)
- 65. Artēziskā aka, Atdaru laukums 24 (010907)
- 66. Artēziskā aka, Vaives iela 31 (010907)
- 67. Artēziskā aka "Vandenes", Cīruļu iela 63 (010907)
- 68. Artēziskā aka "Vandenes", Sīļu iela 4 (010907)
- 78. Artēziskā aka, Atdaru laukums 1 (010907)
- 80. Artēziskā aka, Jāņa Poruka iela 51 (010907)
- 72. Ķīmiskā aizsargjosla (010907)

- 52. Svētavota bakterioloģiskā aizsargjosla (010908)
- 79. Urbuma Miera iela 19 bakterioloģiskā aizsargjosla (010908)

ap purnu

- 57. Biusu purva aizsargjosla (01080101)

Eksploatacijas aizsargjoslas:

- gar dzelzceļiem - 46 (02030401)
- gar kanalizācijas spieķvadu tīkliem - 7, 31 (02010201,02010202)
- gar gāzes noliktavām

- 18. Auto gāzes uzpildes punkts, Lukal (020810)
- 22. Gāzes regulēšanas punkts, Rāpniecības iela 13 (02080801)
- 43. Auto gāzes uzpildes punkts, Neste (020810)
- 48. Gāzes regulēšanas punkts, Lapsu iela 24 a (02080701)
- 55. Gāzes regulēšanas punkts, Saules iela 28 (02080702)
- 69. Sašķidrīnātās gāzes balonu noliktava, Saules iela 9 (020812)
- 70. Sašķidrīnātās gāzes pazemes sistēmu grupa, Lencu iela 80 (020813)
- ap valsts aizsardzības objektiem
- 73. Valmieras iela 8 (060301)

Sanitārās aizsargjoslas:

- ap kapsētām
- 12. Meža kapi (060801)
- 30. Bērzaies kapi (060801)
- ap dzīvnieku kapsētām
- 58. Dzīvnieku kapsēta, (060901)
- ap notekūdeņu attīrīšanas iekārtām
- 5. Notekūdeņu attīrīšanas iekārtas, Dāmvu iela 45 (060603)
- 16. Notekūdeņu attīrīšanas iekārtas, Birzes iela 2 (060605)
- 26. Saimnieciskās kanalizācijas filtrācijas lauki, Mārejas iela 1 (060606)
- 29. Lietus ūdens attīrīšanas iekārtas, Gaujas iela 68 a (060603)
- 35. Lokālās attīrīšanas iekārtas, Palejas iela 22 (060605)
- 49. Notekūdeņu attīrīšanas iekārtas, Jāņa Poruka iela 8 (060603)
- 73. Mehāniskās un bioloģiskās attīrīšanas iekārtas, Plebaļģas iela 54 (060606)
- 74. Lietus notekūdeņu attīrīšanas iekārtas, Jāņa Poruka iela 8 (060603)
- 75. Sadzīves notekūdeņu attīrīšanas iekārtas, Aikšņu iela 4 (060605)
- 76. Lokālās rūpnieciskās notekūdeņu attīrīšanas iekārtas, Lapsu iela 46 (060603)
- 77. Lokālās attīrīšanas iekārtas, Dāmvu iela 52/54 (060606)

Drošības aizsargjoslas

- ap naftas, naftas produktu un ķīmisko vielu un produktu noliktavām, krātuvēm
- 17. Naftas produktu noliktava, Birzes iela 2 (020903)

- 74. Zemes applūšanas risks (061002)

Piezīmes:
1. Par eksploatacijas aizsargjoslām (u.c. īpašveida objektiem) skatīt teritorijas plānojuma paskaidrojuma rakstā.
2. Plāna pamatnes noteiktība topogrāfiskais plāns M1:5000.
3. Koordinātu sistēma LKS 92 TM.

Cēsu pilsētas teritorijas plānojums
2005. - 2017.
ar grozījumiem Nr.10
© Cēsu pilsētas dome izstrādāja: R. Kļava
2009. gads

M 1 : 15 000