


Cēsu pilsētas teritorijas plānojums 2005.-2017.



Ūdensvada tīklu shēma

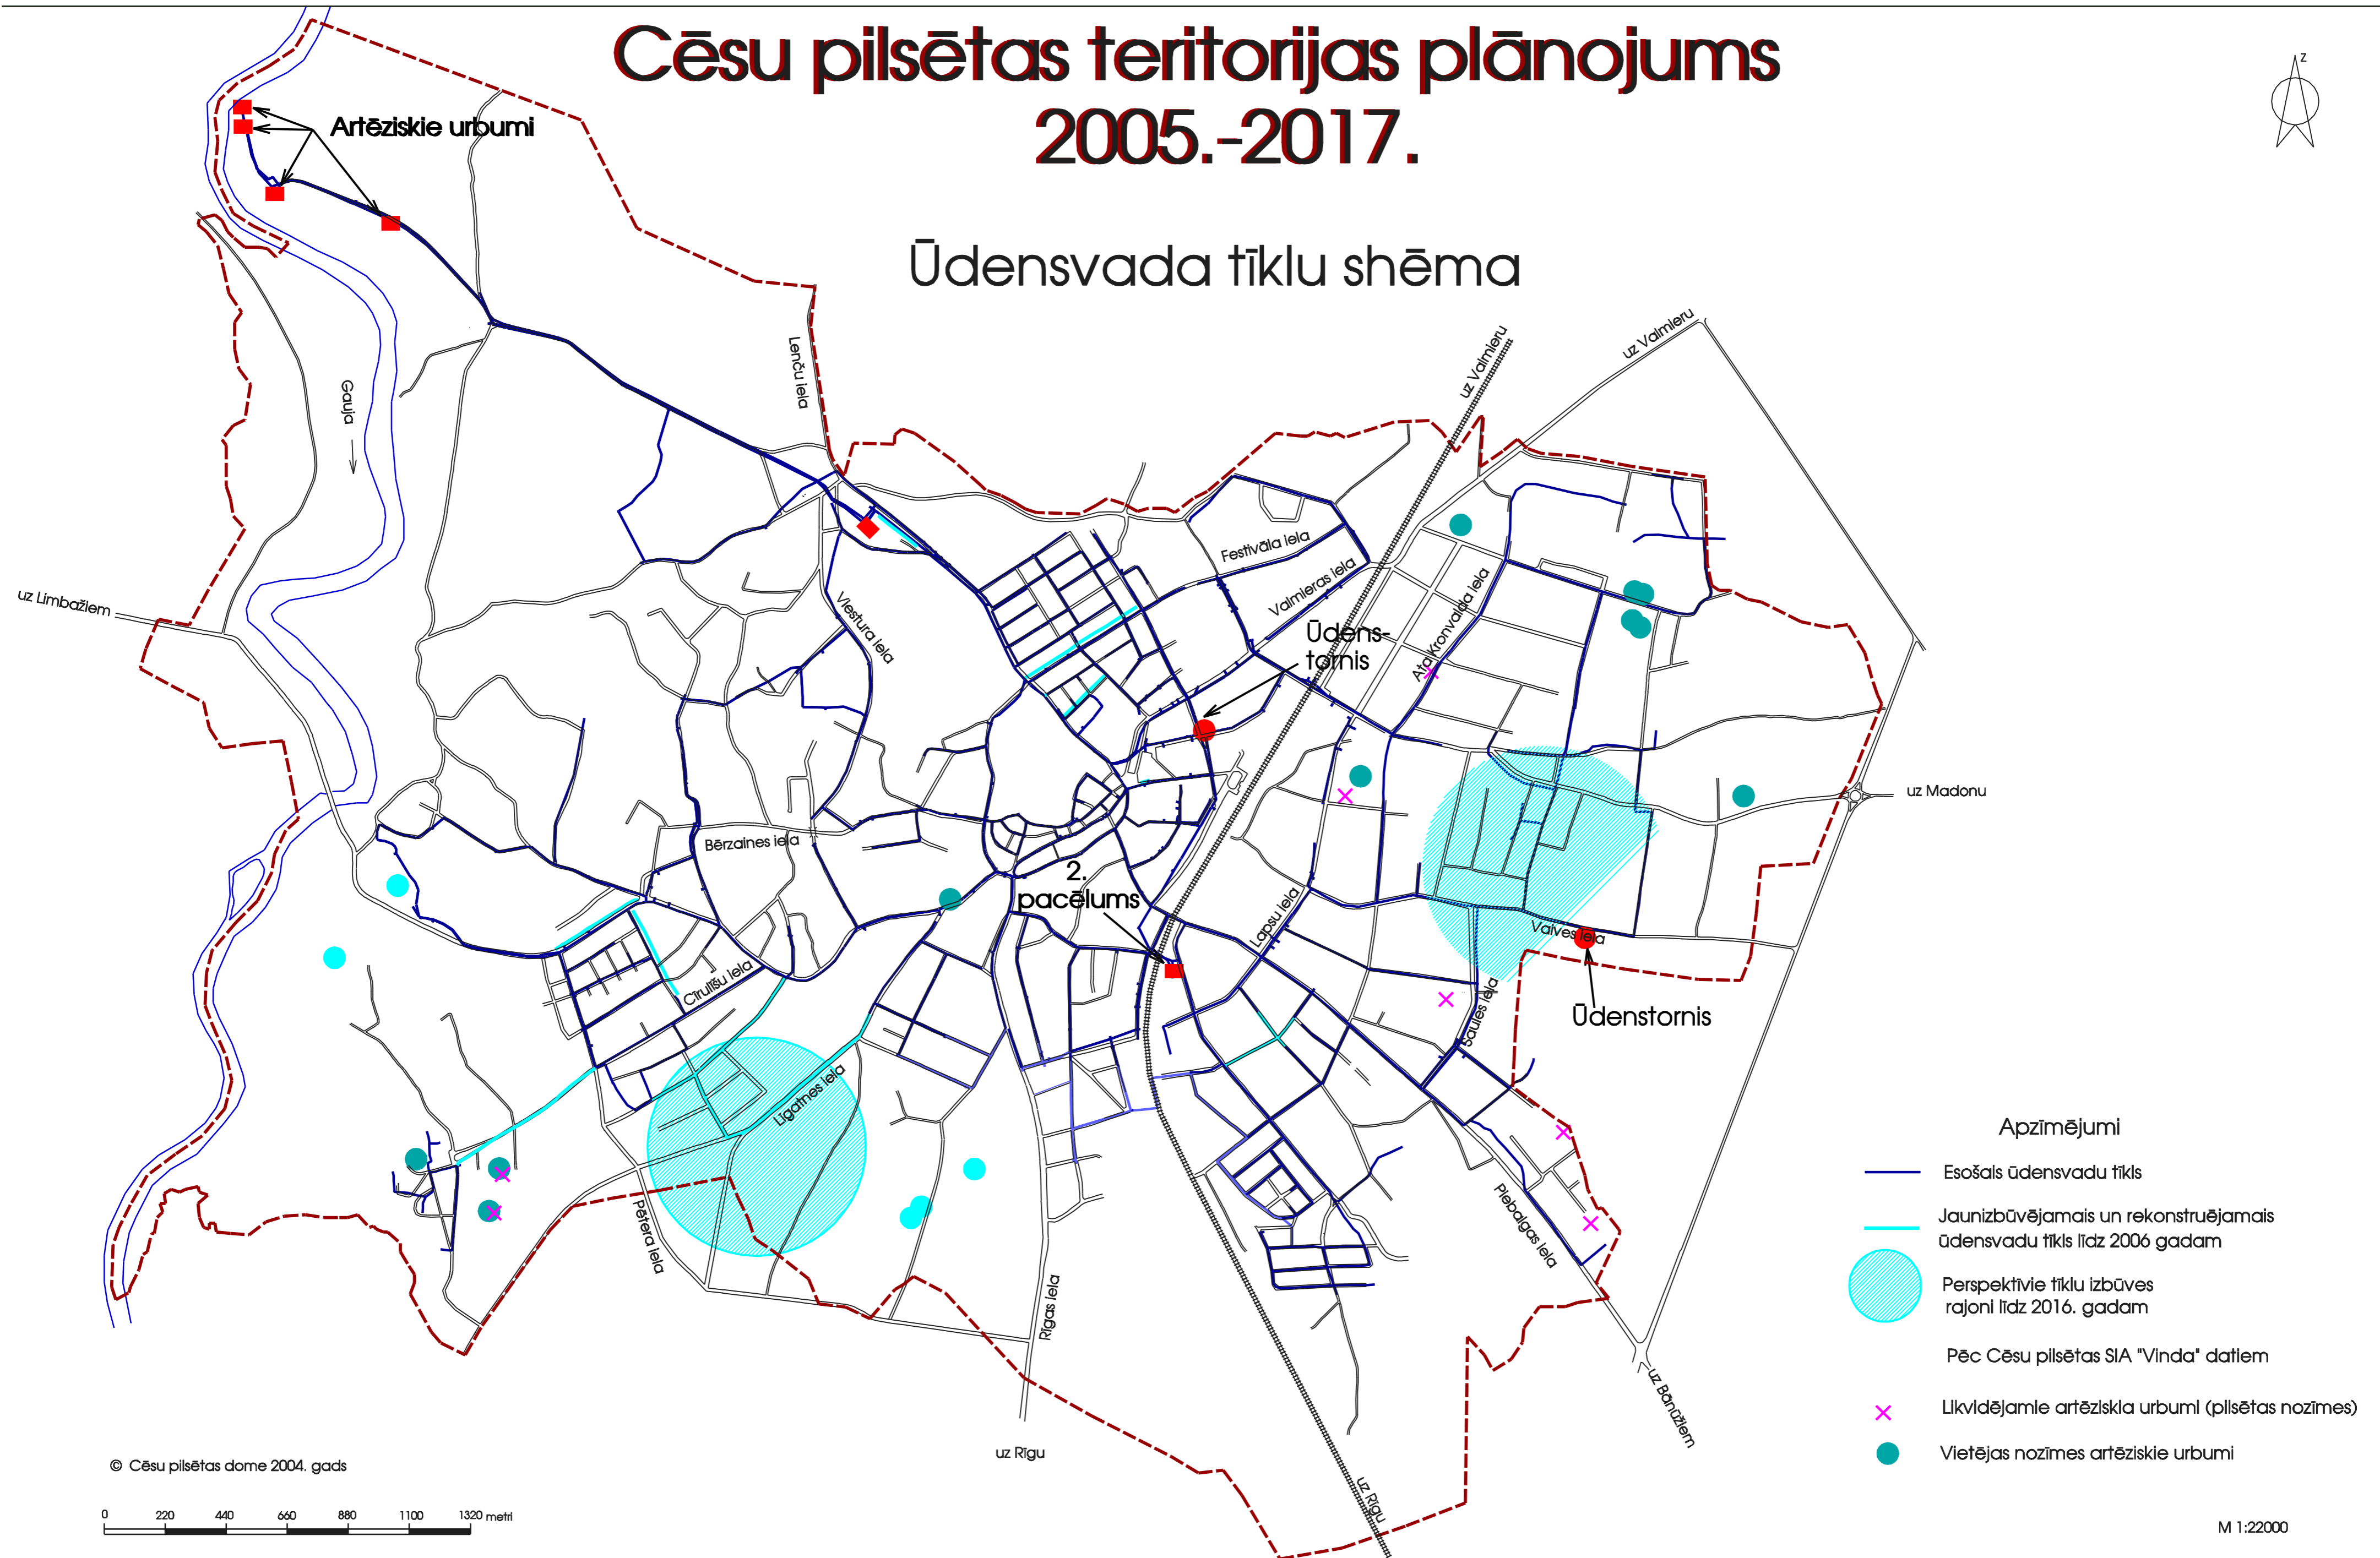

© Cēsu pilsētas dome 2004. gads



M 1:22000