








Cēsu pilsētas teritorijas plānojums 2005.-2017.

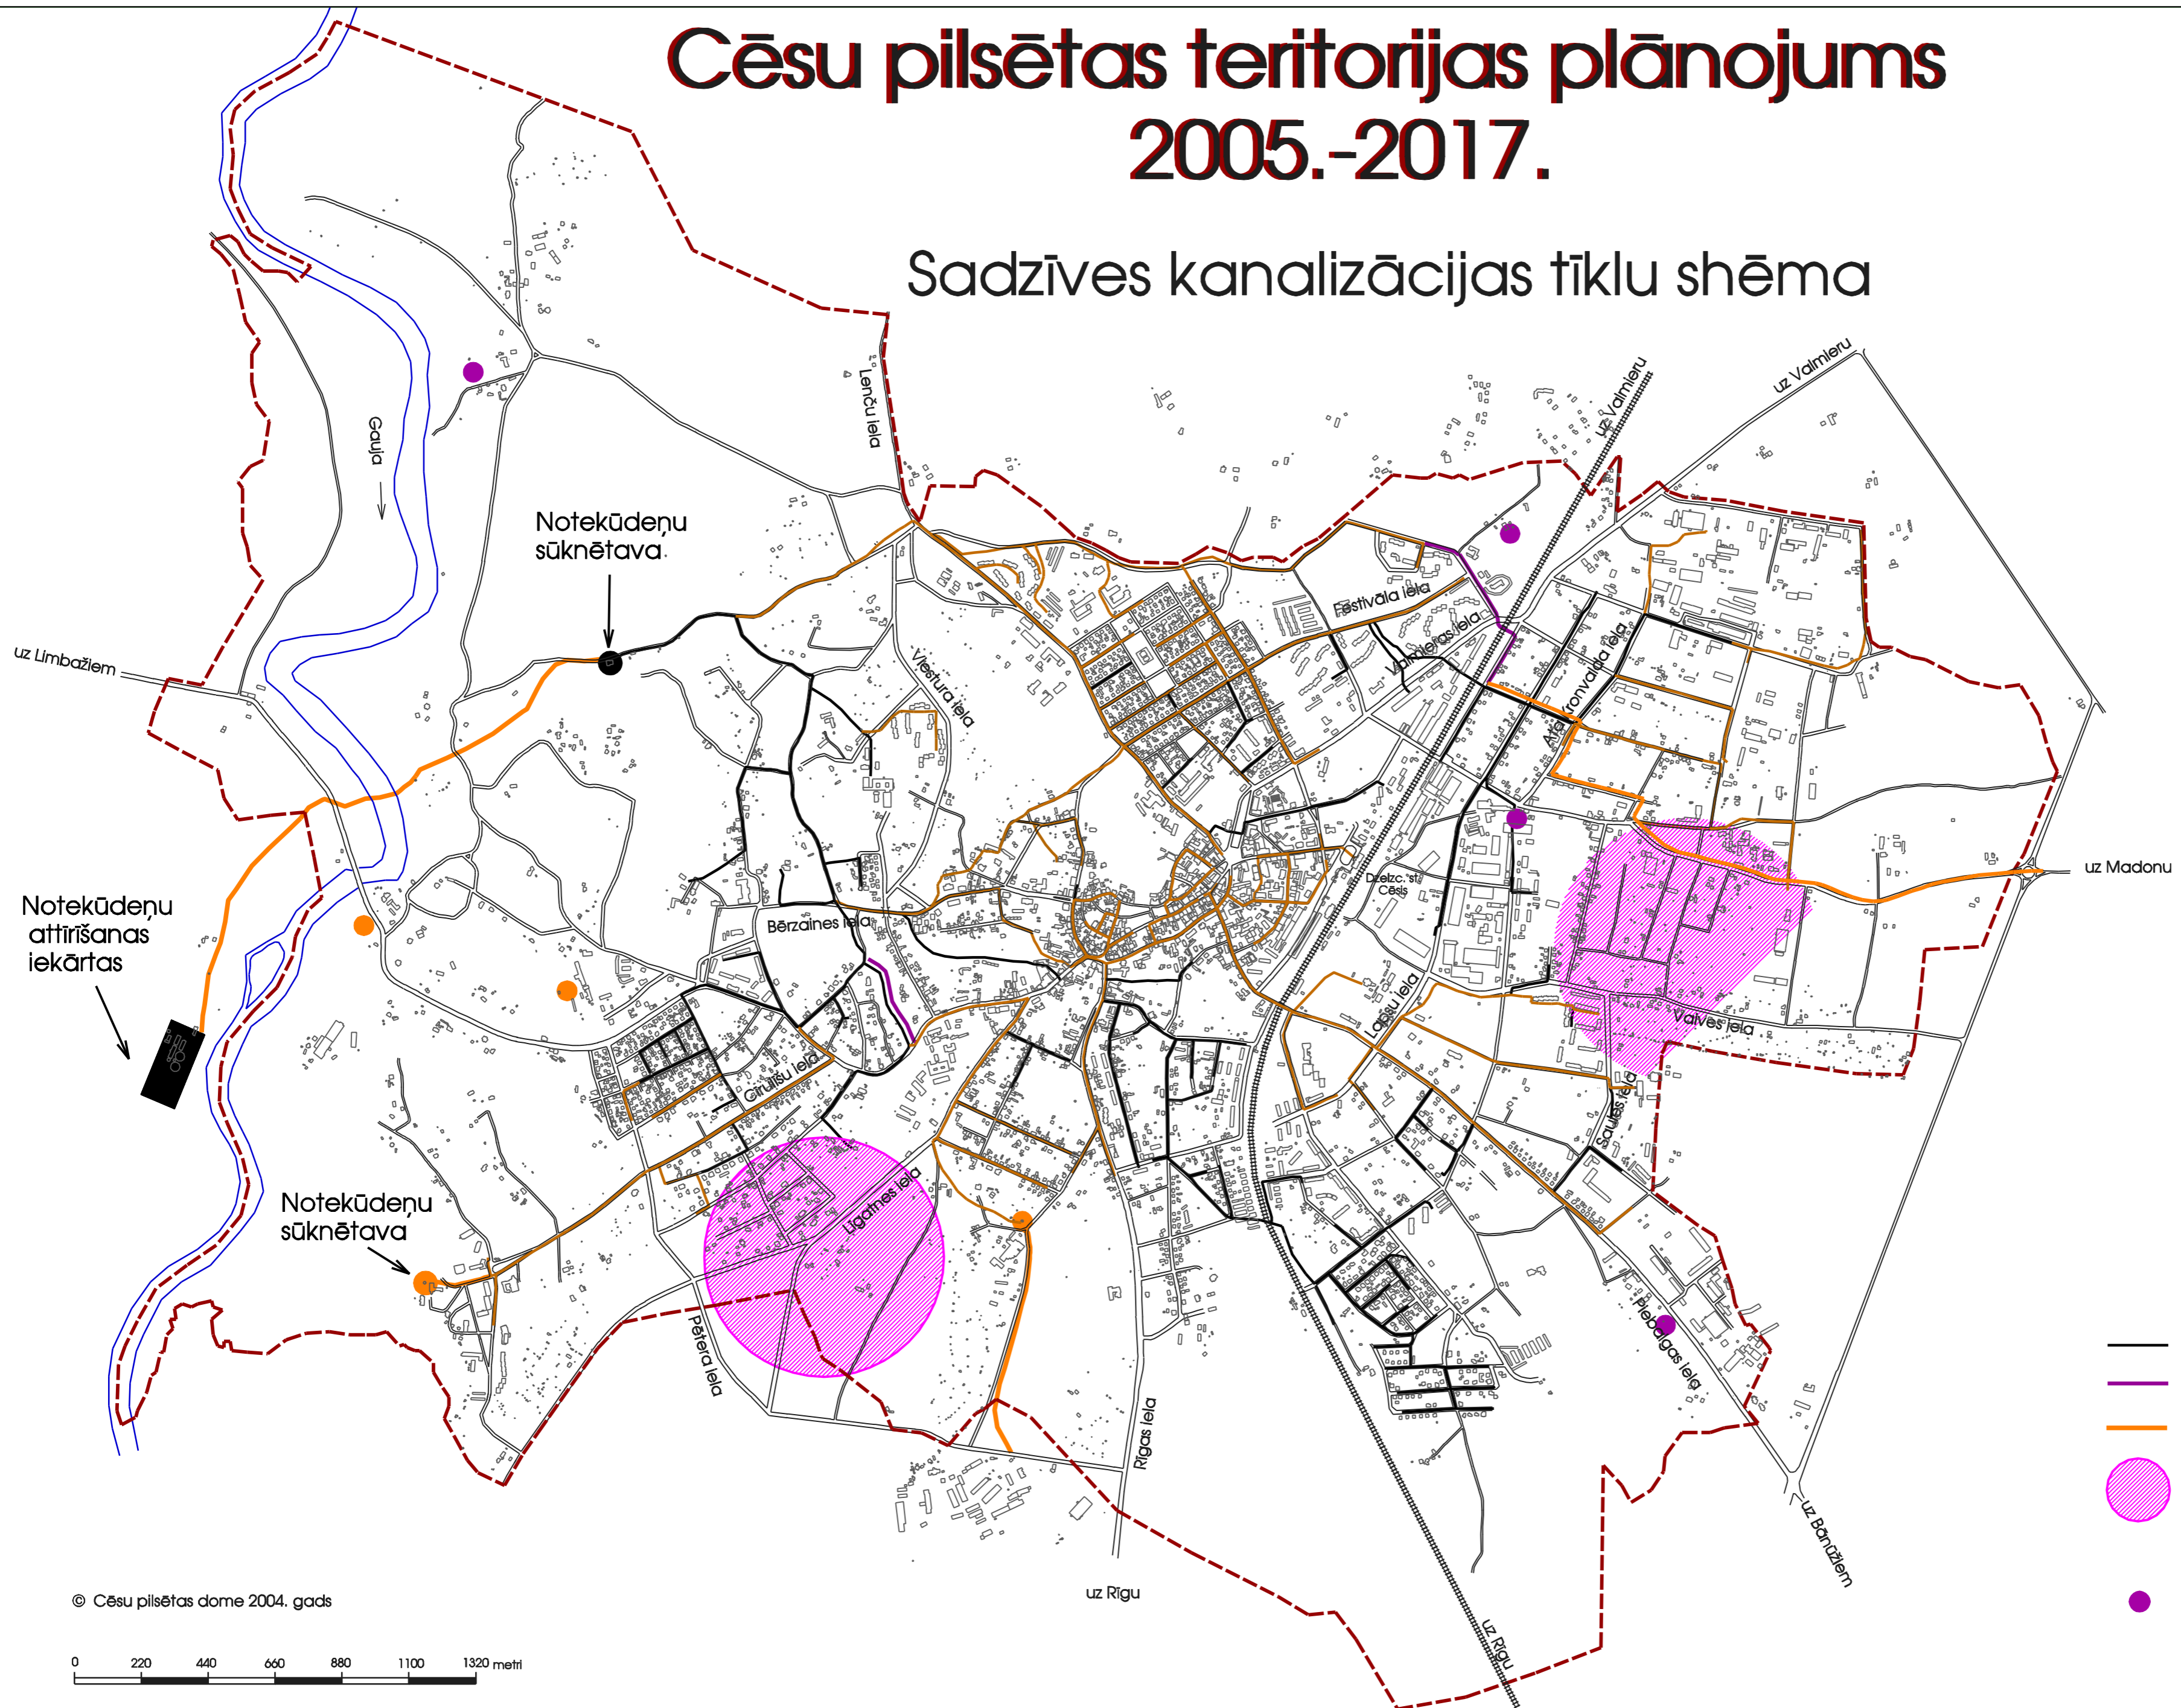

Sadzīves kanalizācijas tīklu shēma



Apzīmējumi

-  Esošais kan. tīkls
-  Projektos esošais kan. tīkls
-  Kanalizācijas spiedvadi
-  Perspektīvie tīklu izbūves rajoni līdz 2016. gadam
-  Pēc Cēsu pilsētas SIA "Vinda" datiem
-  Lokālās attīrīšanas ietaises

© Cēsu pilsētas dome 2004. gads



M 1:22000