


STACIJAS LAUKUMA UN TAM PIEGUĻOŠO IELU
POSMU REKONSTRUKCIJA CĒSĪS, CĒSU NOVADĀ



ZEMES GABALA KADASTRA NUMURS: 4201 005 1315;
ZEMES GABALA KADASTRA NUMURS: 4201 005 1313;
ZEMES GABALA KADASTRA NUMURS: 4201 005 1311

ESOŠO KOKU
INVENTERIZĀCIJAS UN
CIRŠANAS PLĀNS
M 1:250

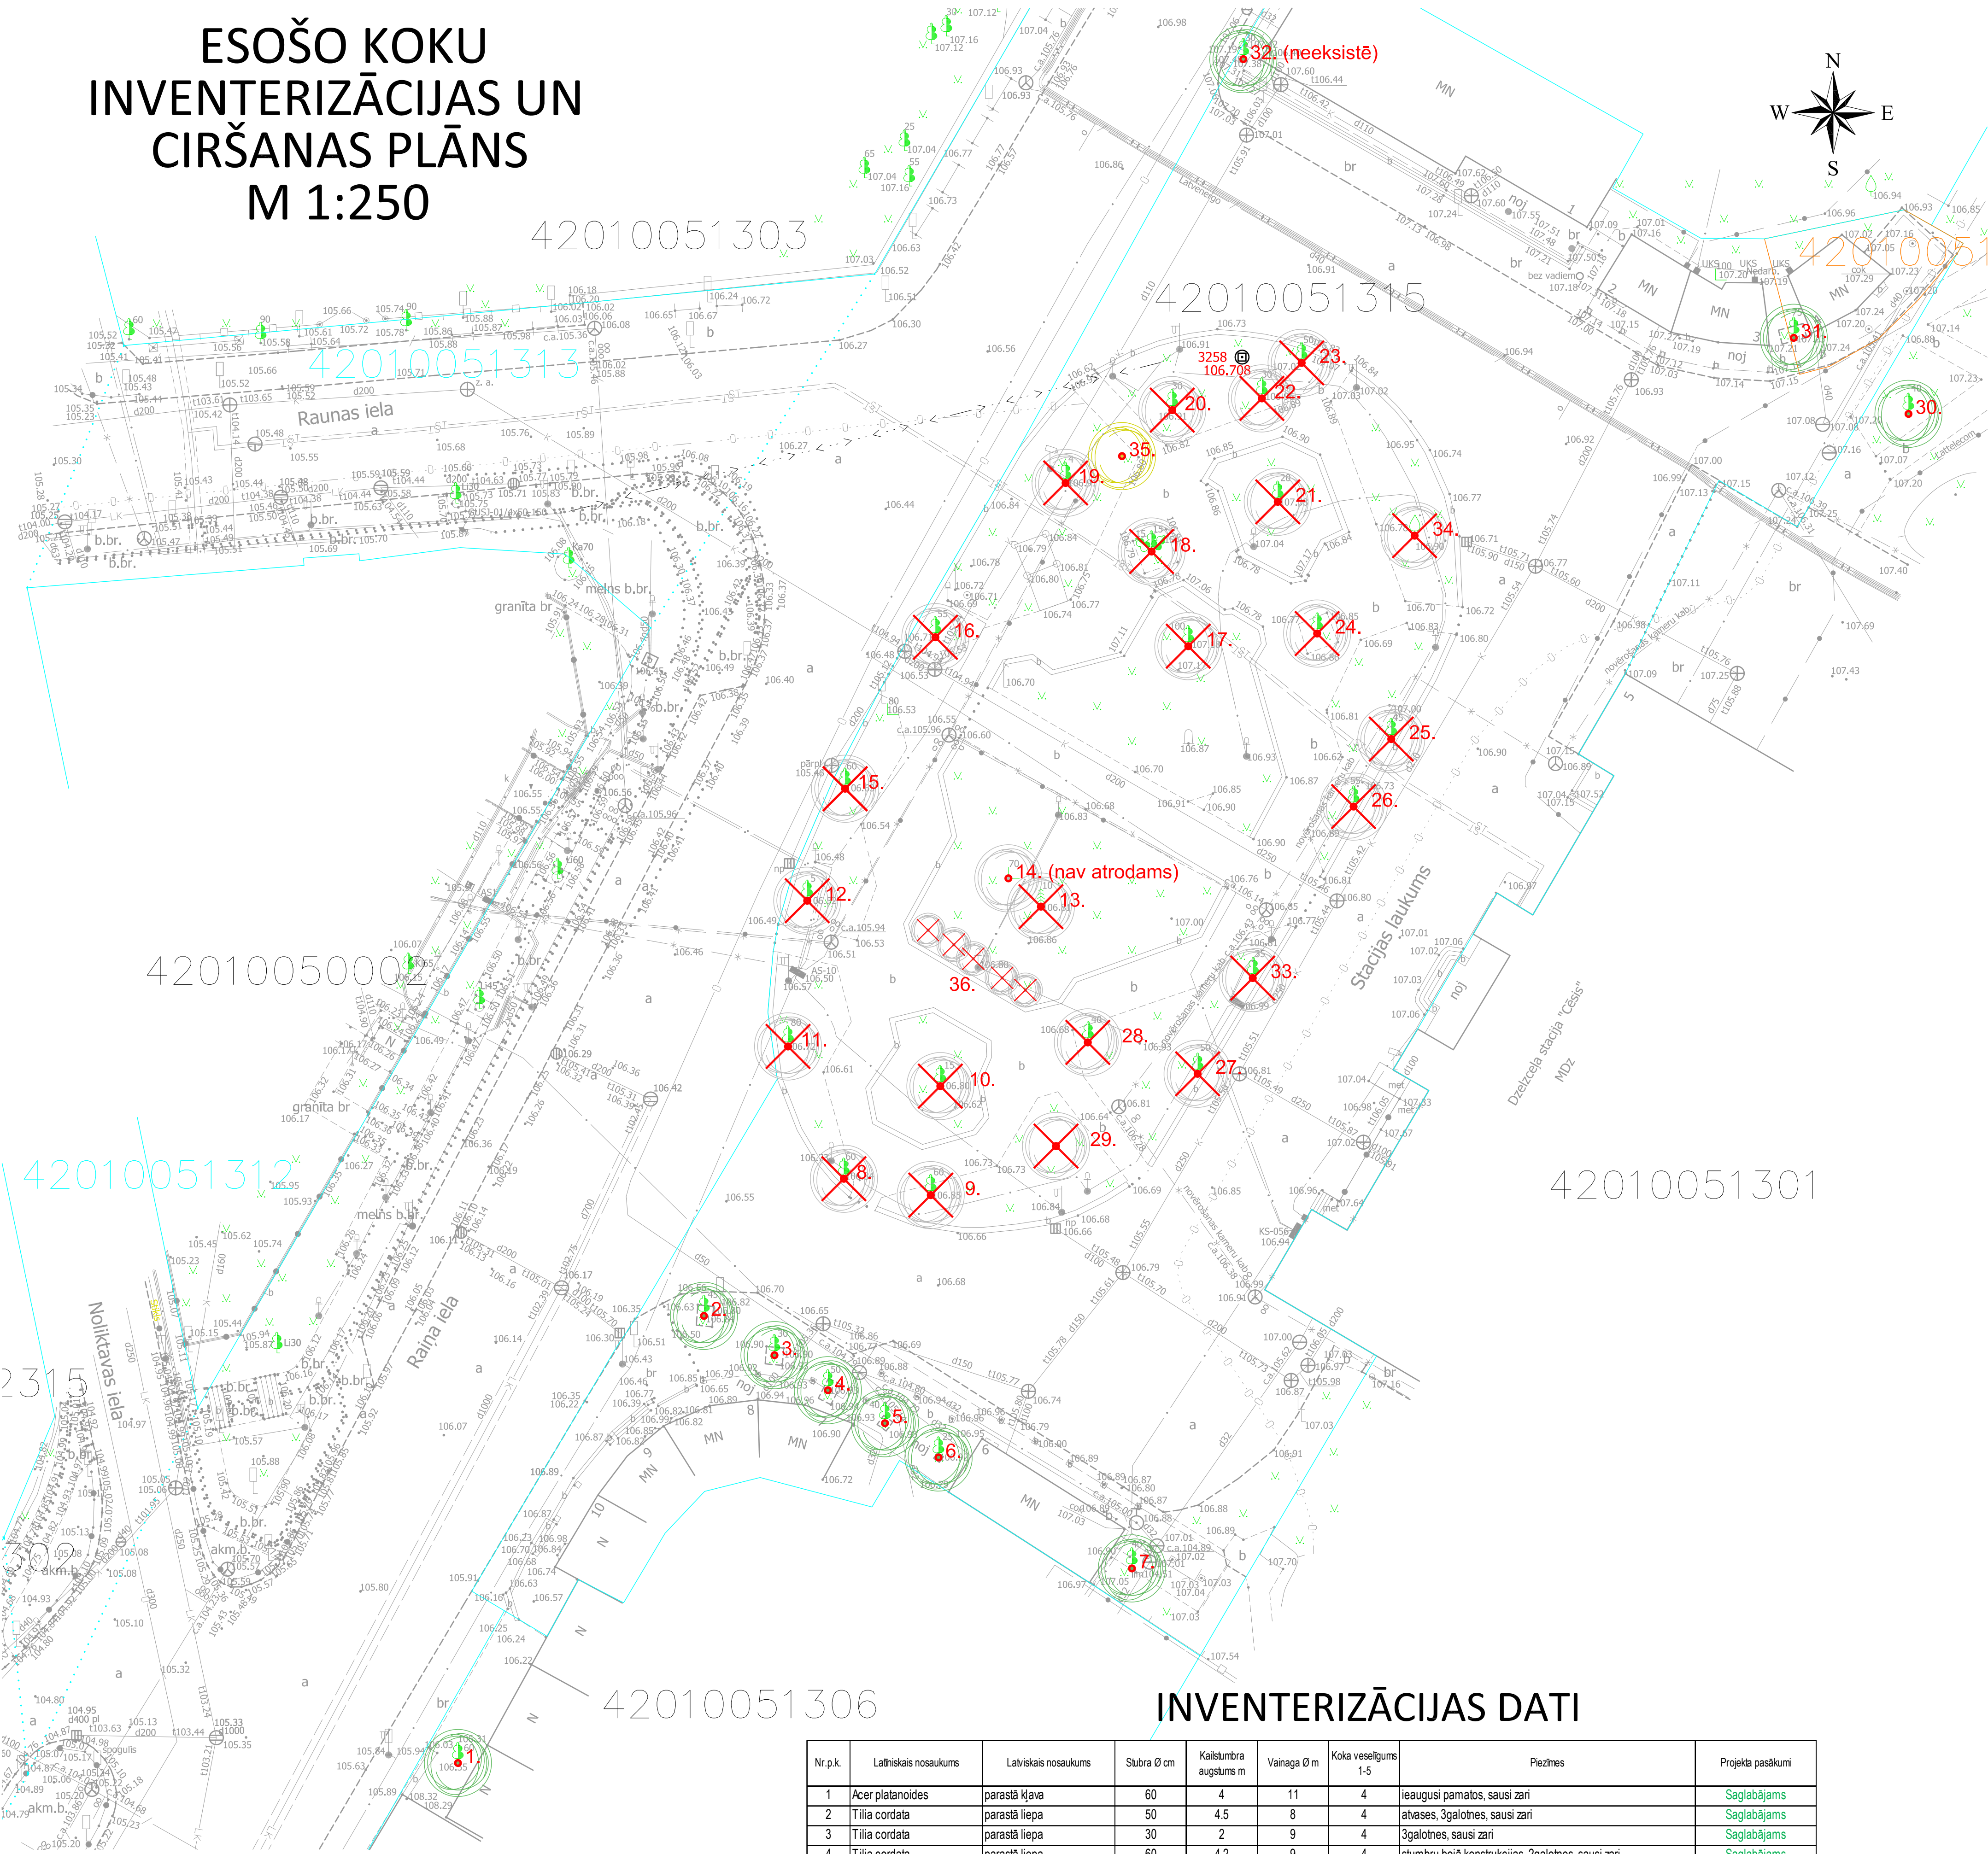

- APZĪMĒJUMI:
- LIKVIDĒJAMIE KOKI
- ESOŠIE SAGLABĀJAMIE KOKI
7. NUMURS KOKU INVENTERIZĀCIJAS TABULĀ

INVENTERIZĀCIJAS DATI

Nr.p.k.	Latviskais nosaukums	Latviskais nosaukums	Stuba Ø cm	Kaitstumbra augstums m	Vainaga Ø m	Koka veselīgums 1-5	Piezīmes	Projekta pasākumi	
1	Acer platanoides	parastā kļava	60	4	11	4	ieaugusi pamatos, sausi zari	Saglabājams	
2	Tilia cordata	parastā liepa	50	4.5	8	4	atvases, 3galotnes, sausi zari	Saglabājams	
3	Tilia cordata	parastā liepa	30	2	9	4	3galotnes, sausi zari	Saglabājams	
4	Tilia cordata	parastā liepa	60	4.2	9	4	stumbri bojā konstrukcijas, 2galotnes, sausi zari	Saglabājams	
5	Tilia cordata	parastā liepa	45	4	10	4	bojāts, noliecies stumbrs, gul uz konstrukcijas, sausi zari	Saglabājams	
6	Tilia cordata	parastā liepa	50	3.7	7	4	noliecies stumbrs, sausi zari	Saglabājams	
7	Tilia cordata	parastā liepa	25	2	4.5	4	ciņpusējs vainags, sausi zari	Saglabājams	
8	Tilia cordata	parastā liepa	65	2.6	10	4	bojāts stumbrs, sausi zari	Likvidējams	
9	Tilia cordata	parastā liepa	65	5	6.5	4	bojāts stumbrs, sausi zari	Likvidējams	
10	Tilia cordata	parastā liepa	25	2	8	5	2galotnes	Likvidējams	
11	Fraxinus excelsior	parastais osis	75	2.2	14	3	rētais stumbrs, sausi zari	Likvidējams	
12	Quercus robur	parastais ozols	15	1.2	5.5	5		Likvidējams	
13	Picea pungens	asā egle	7	0	2.5	5	kompakta	Likvidējams	
14		celms		-			nav atrodams		
15	Acer platanoides	parastā kļava	60	2.3	14	4	izliekta, nav galotnes, sausi zari	Likvidējams	
16	Tilia cordata	parastā liepa	55	2.8	12	4	saudi zari	Likvidējams	
17	Fraxinus excelsior	parastais osis	75	2.5	14	3	bojāts stumbrs, vienpusējs vainags, sausi zari	Likvidējams	
18	Tilia cordata	parastā liepa	3x12	3	7	4	vienpusēji vainagi	Likvidējams	
19	Acer negundo	ošlapu kļava	12	1	2.5	4	bojāts stumbrs	Likvidējams	
20	Tilia cordata	parastā liepa	25	1.6	5	3	bojāts stumbrs (apzāgēts, rētais)	Likvidējams	
21	Tilia cordata	parastā liepa	30	1.5	8	3	bojāts stumbrs (apzāgēts, rētais)	Likvidējams	
22	Tilia cordata	parastā liepa	30	2.8	7	4	slīps stumbrs, vienpusējs vainags, sausi zari	Likvidējams	
23	Tilia cordata	parastā liepa	50	2		9	3	bojāts stumbrs, sausi zari	Likvidējams
24	Tilia cordata	parastā liepa	45	2.1	11	4	vienpusējs vainags, sausi zari	Likvidējams	
25	Tilia cordata	parastā liepa	55	2.2	7	3	bojāts stumbrs (apzāgēts, rētais), sausi zari	Likvidējams	
26	Tilia cordata	parastā liepa	60	2	12	3	bojāts stumbrs (apzāgēts, rētais), 3galotnes	Likvidējams	
27	Tilia cordata	parastā liepa	60	1.5	12	3	bojāts stumbrs (apzāgēts, rētais), sausi zari	Likvidējams	
28	Tilia cordata	parastā liepa	40	4.2	9	4	vienpusējs vainags, sausi zari	Likvidējams	
29	Caragana arborea	kokveida karagana	4	1	1.5	5	nokarena forma	Likvidējams	
30	Acer platanoides	parastā kļava	30	1.7	7	4	bojāts stumbrs, vienpusējs vainags	Saglabājams	
31	Fraxinus excelsior	parastais osis	75	2	16	3	saudi zari	Saglabājams	
32		neeksistē							
33	Quercus robur	parastais ozols	40	2.5	10	4	slīps stumbrs	Likvidējams	
34	Sorbus aucuparia	parastais pilādžis	10	35	5	5	nokarena forma	Likvidējams	
35		celms	70					Likvidējams	
36	Juniperus	klājeniskie kadiķi	Ø4.5, 1.5, 0.7 m un 2x0.1 m			5	5gab	Likvidējams	