



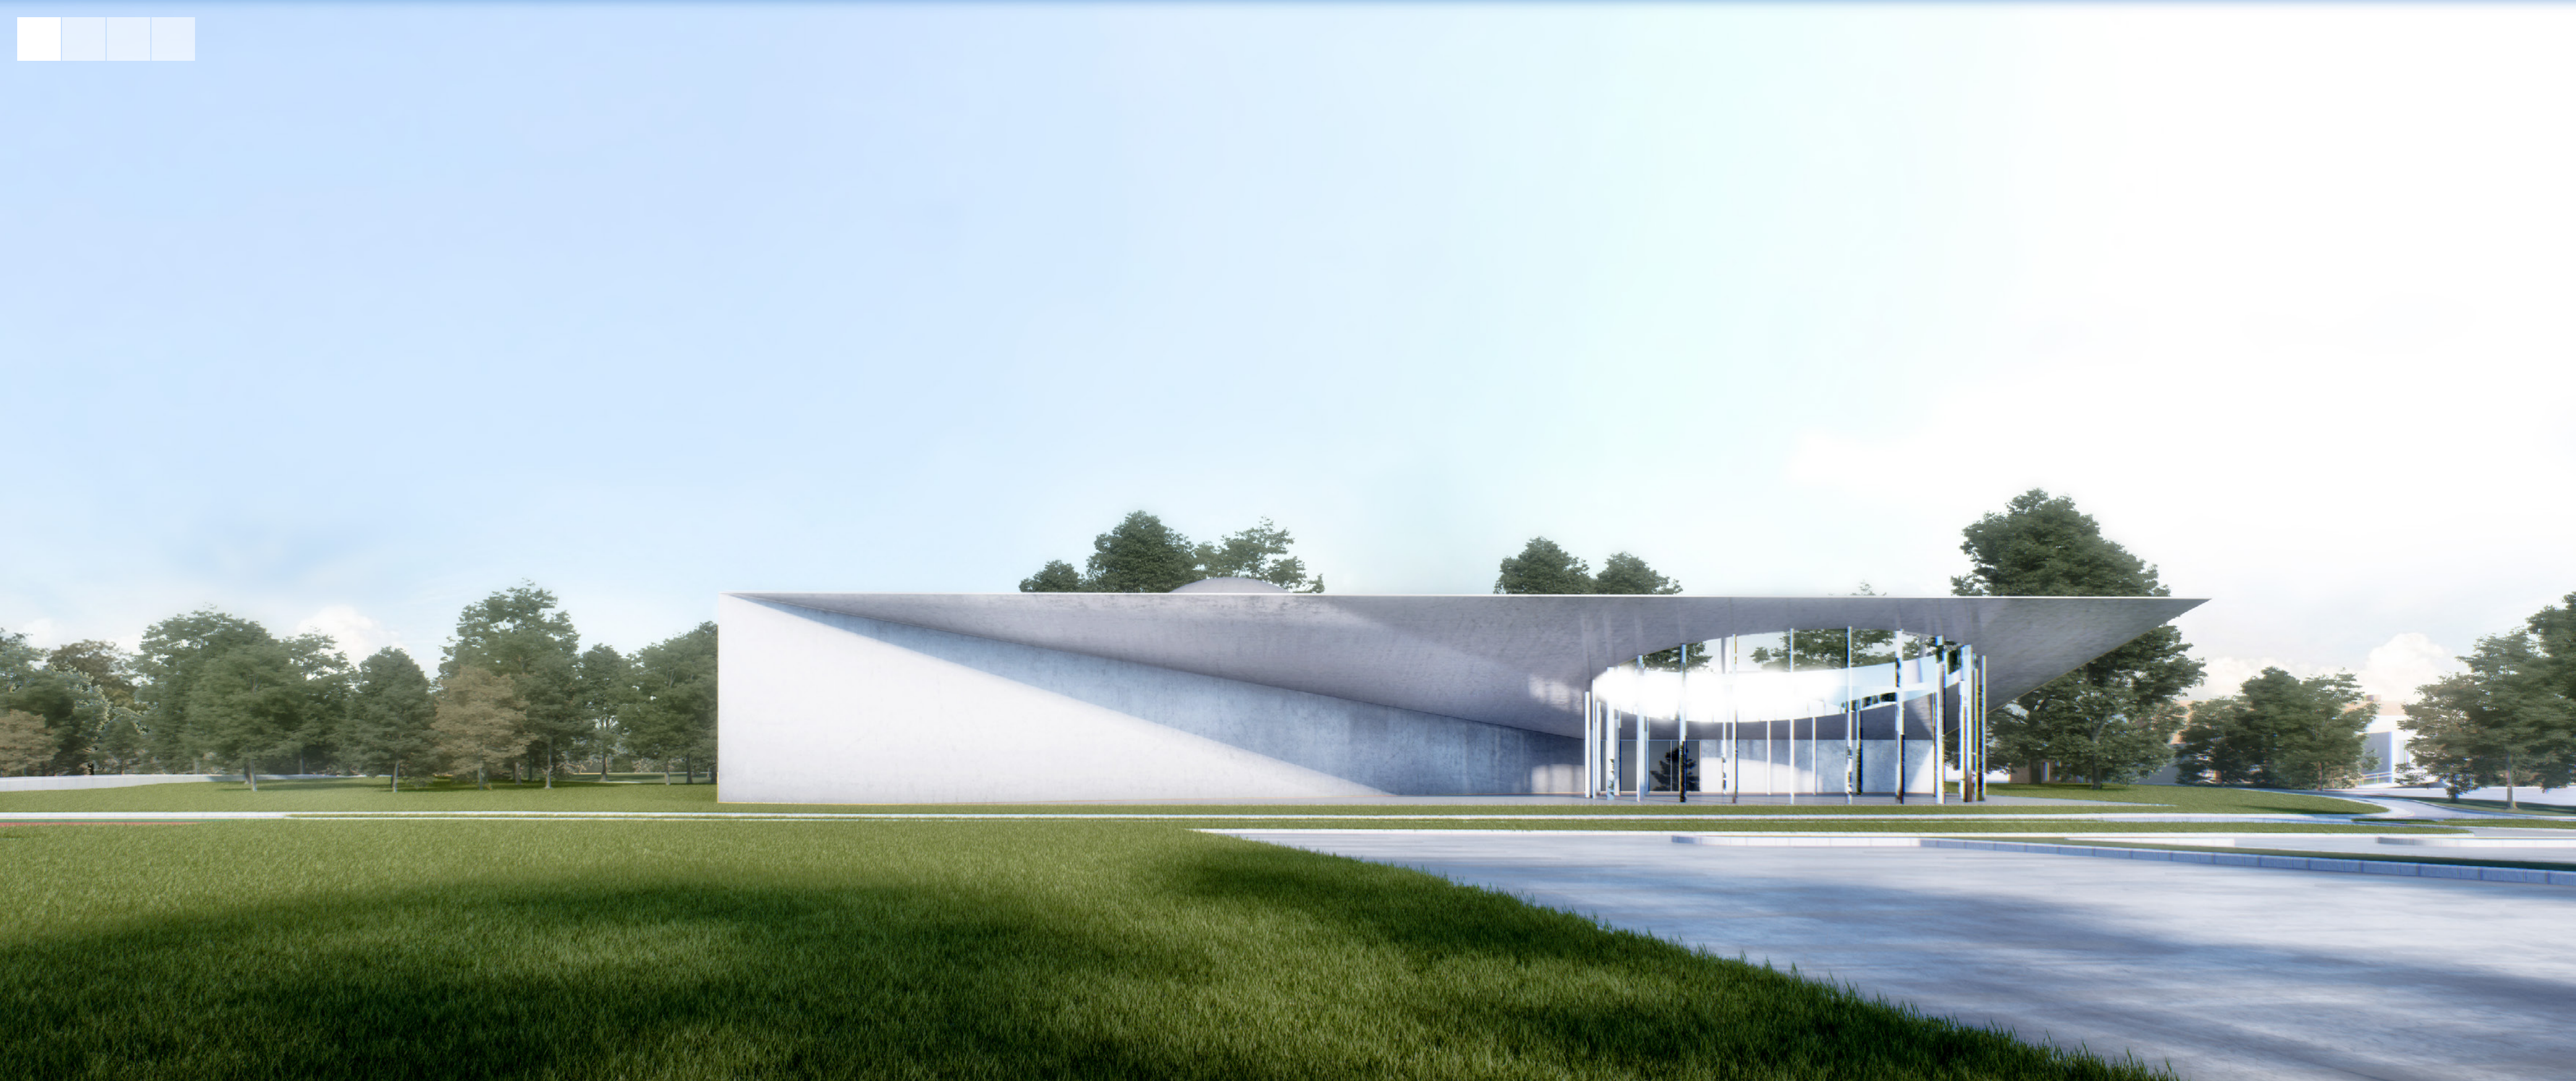


NOVIETNES KONCEPCIJA


ĢENERĀLPLĀNS 1 M 1:500 5 10 20

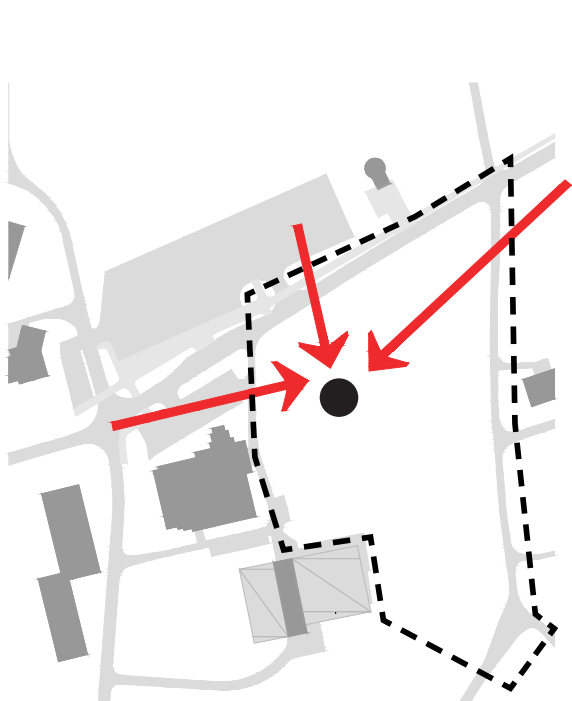


3 galvenie uztveres punkti

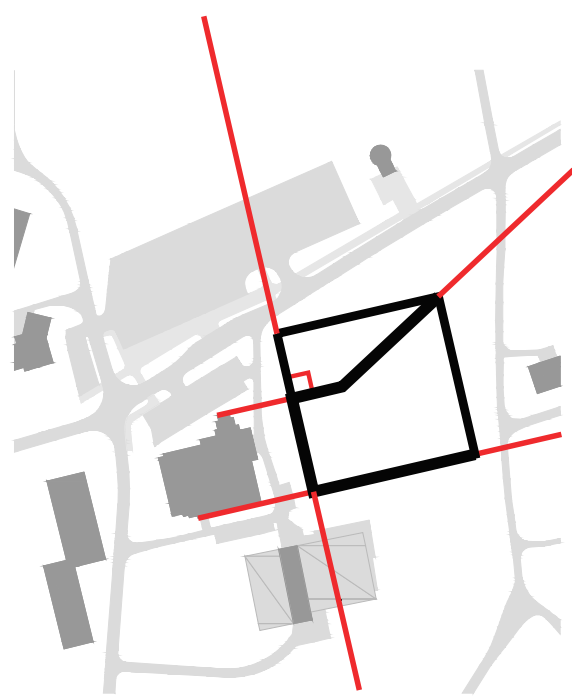

Koordinātu sistēma

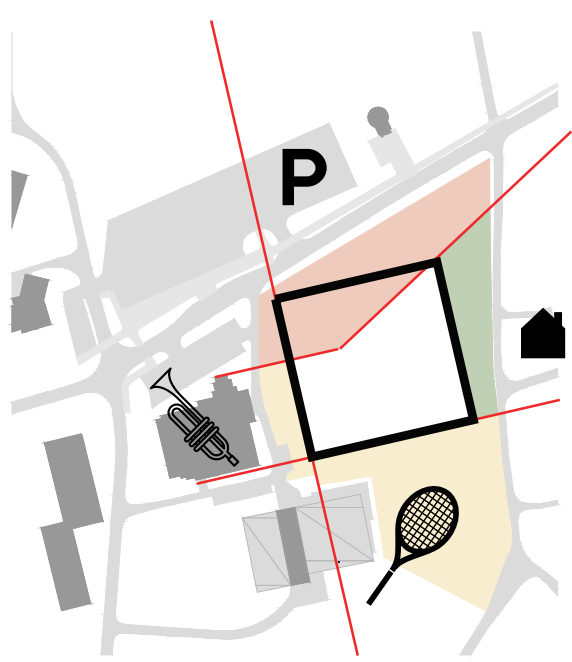


Teritorijas zonējums

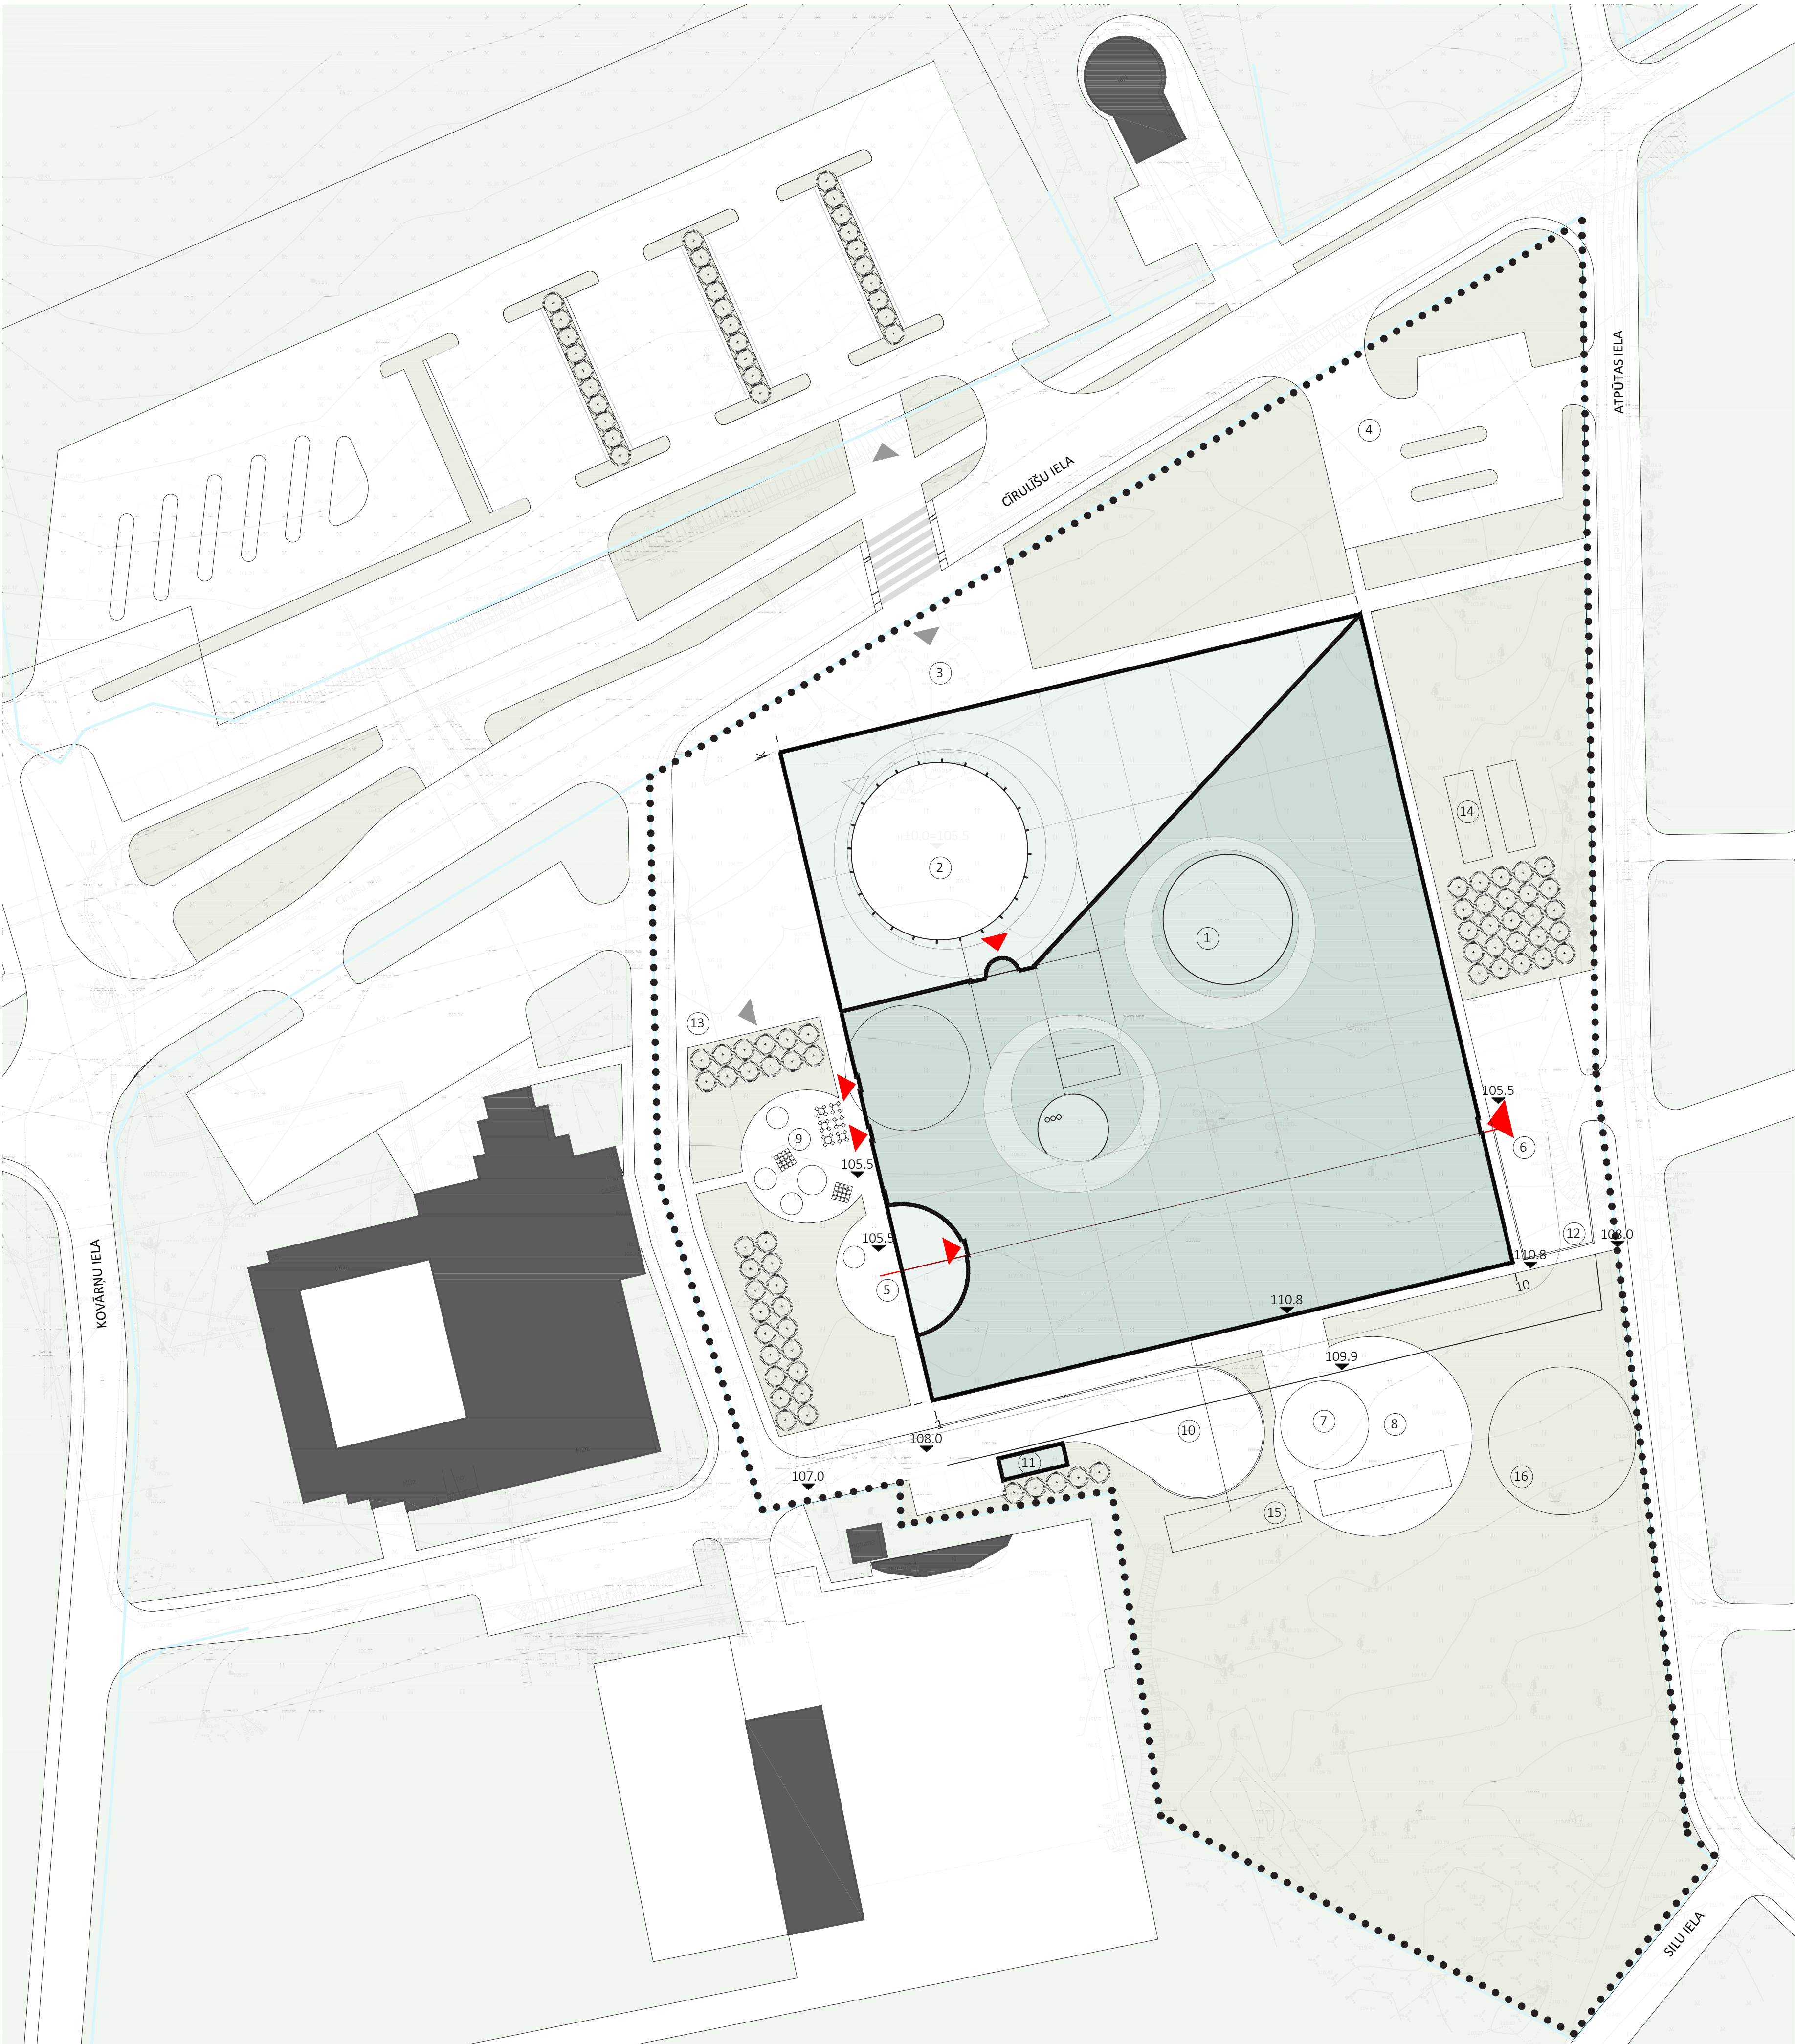


- 1 Cēsu kosmosa izziņas centrs
- 2 ieejas nojume
- 3 priekšlaukums
- 4 autostāvvietas
- 5 personāla, servisa ieeja, piegāde
- 6 servisa ieeja
- 7 dronu nosēšanās laukums
- 8 rovertu trase
- 9 tematiskās zonas
- 10 piegādes transporta zona
- 11 atkritumu savākšanas novietne
- 12 2.būvniecības kārtā izbūvējams servisa un piegādes transporta ceļš zem uzbrūma
- 13 iespējams savienojums ar esošo kluba ēku
- 14 aukstuma akumulācijas tvertnes
- 15 lietussūdens akumulācijas tvertnes
- 16 siltumsūkņa perimetrs




APBŪVES MĒROGA KONTEKSTS

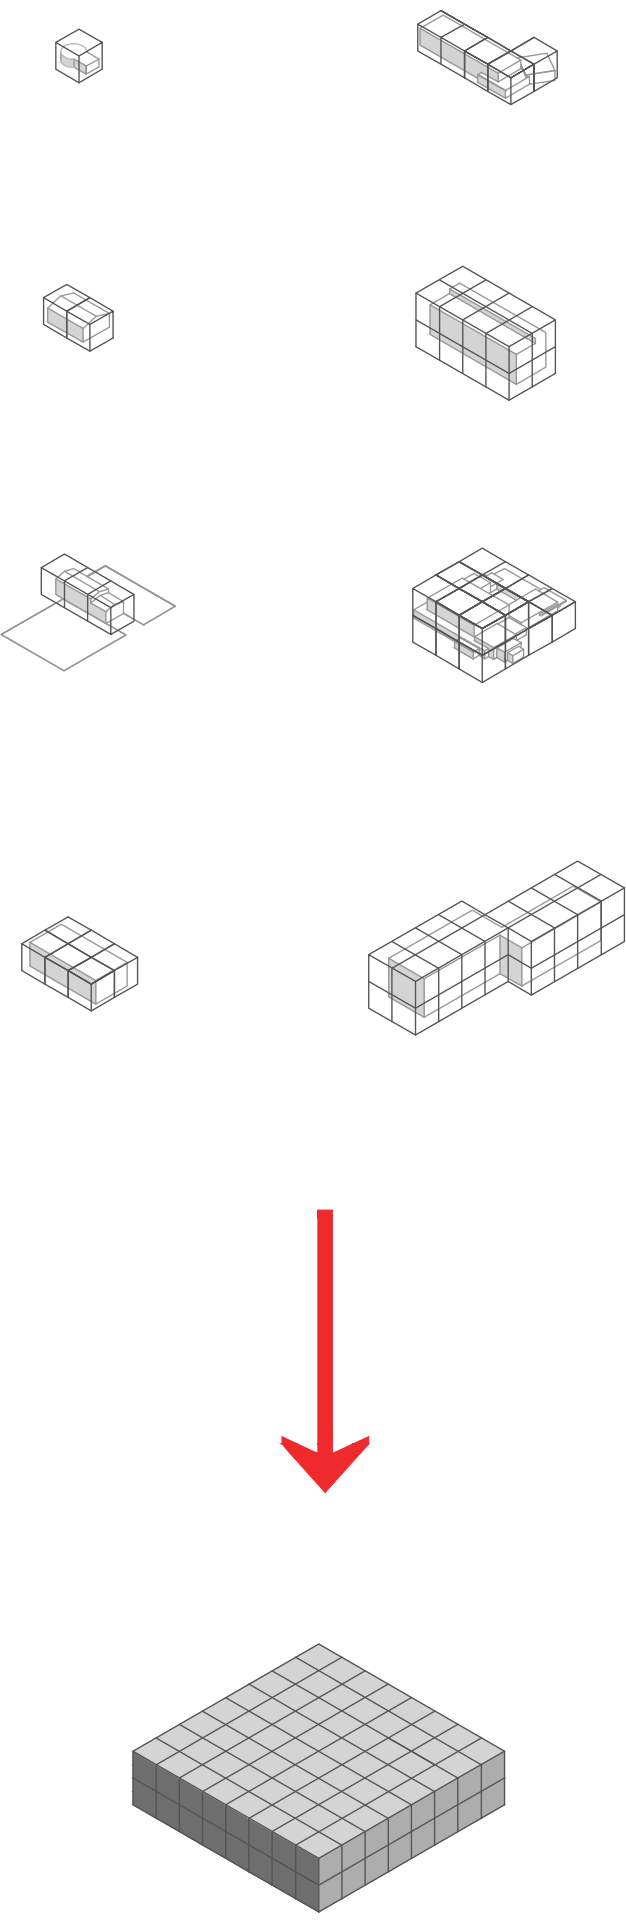


1. STĀVA PLĀNS M 1:200

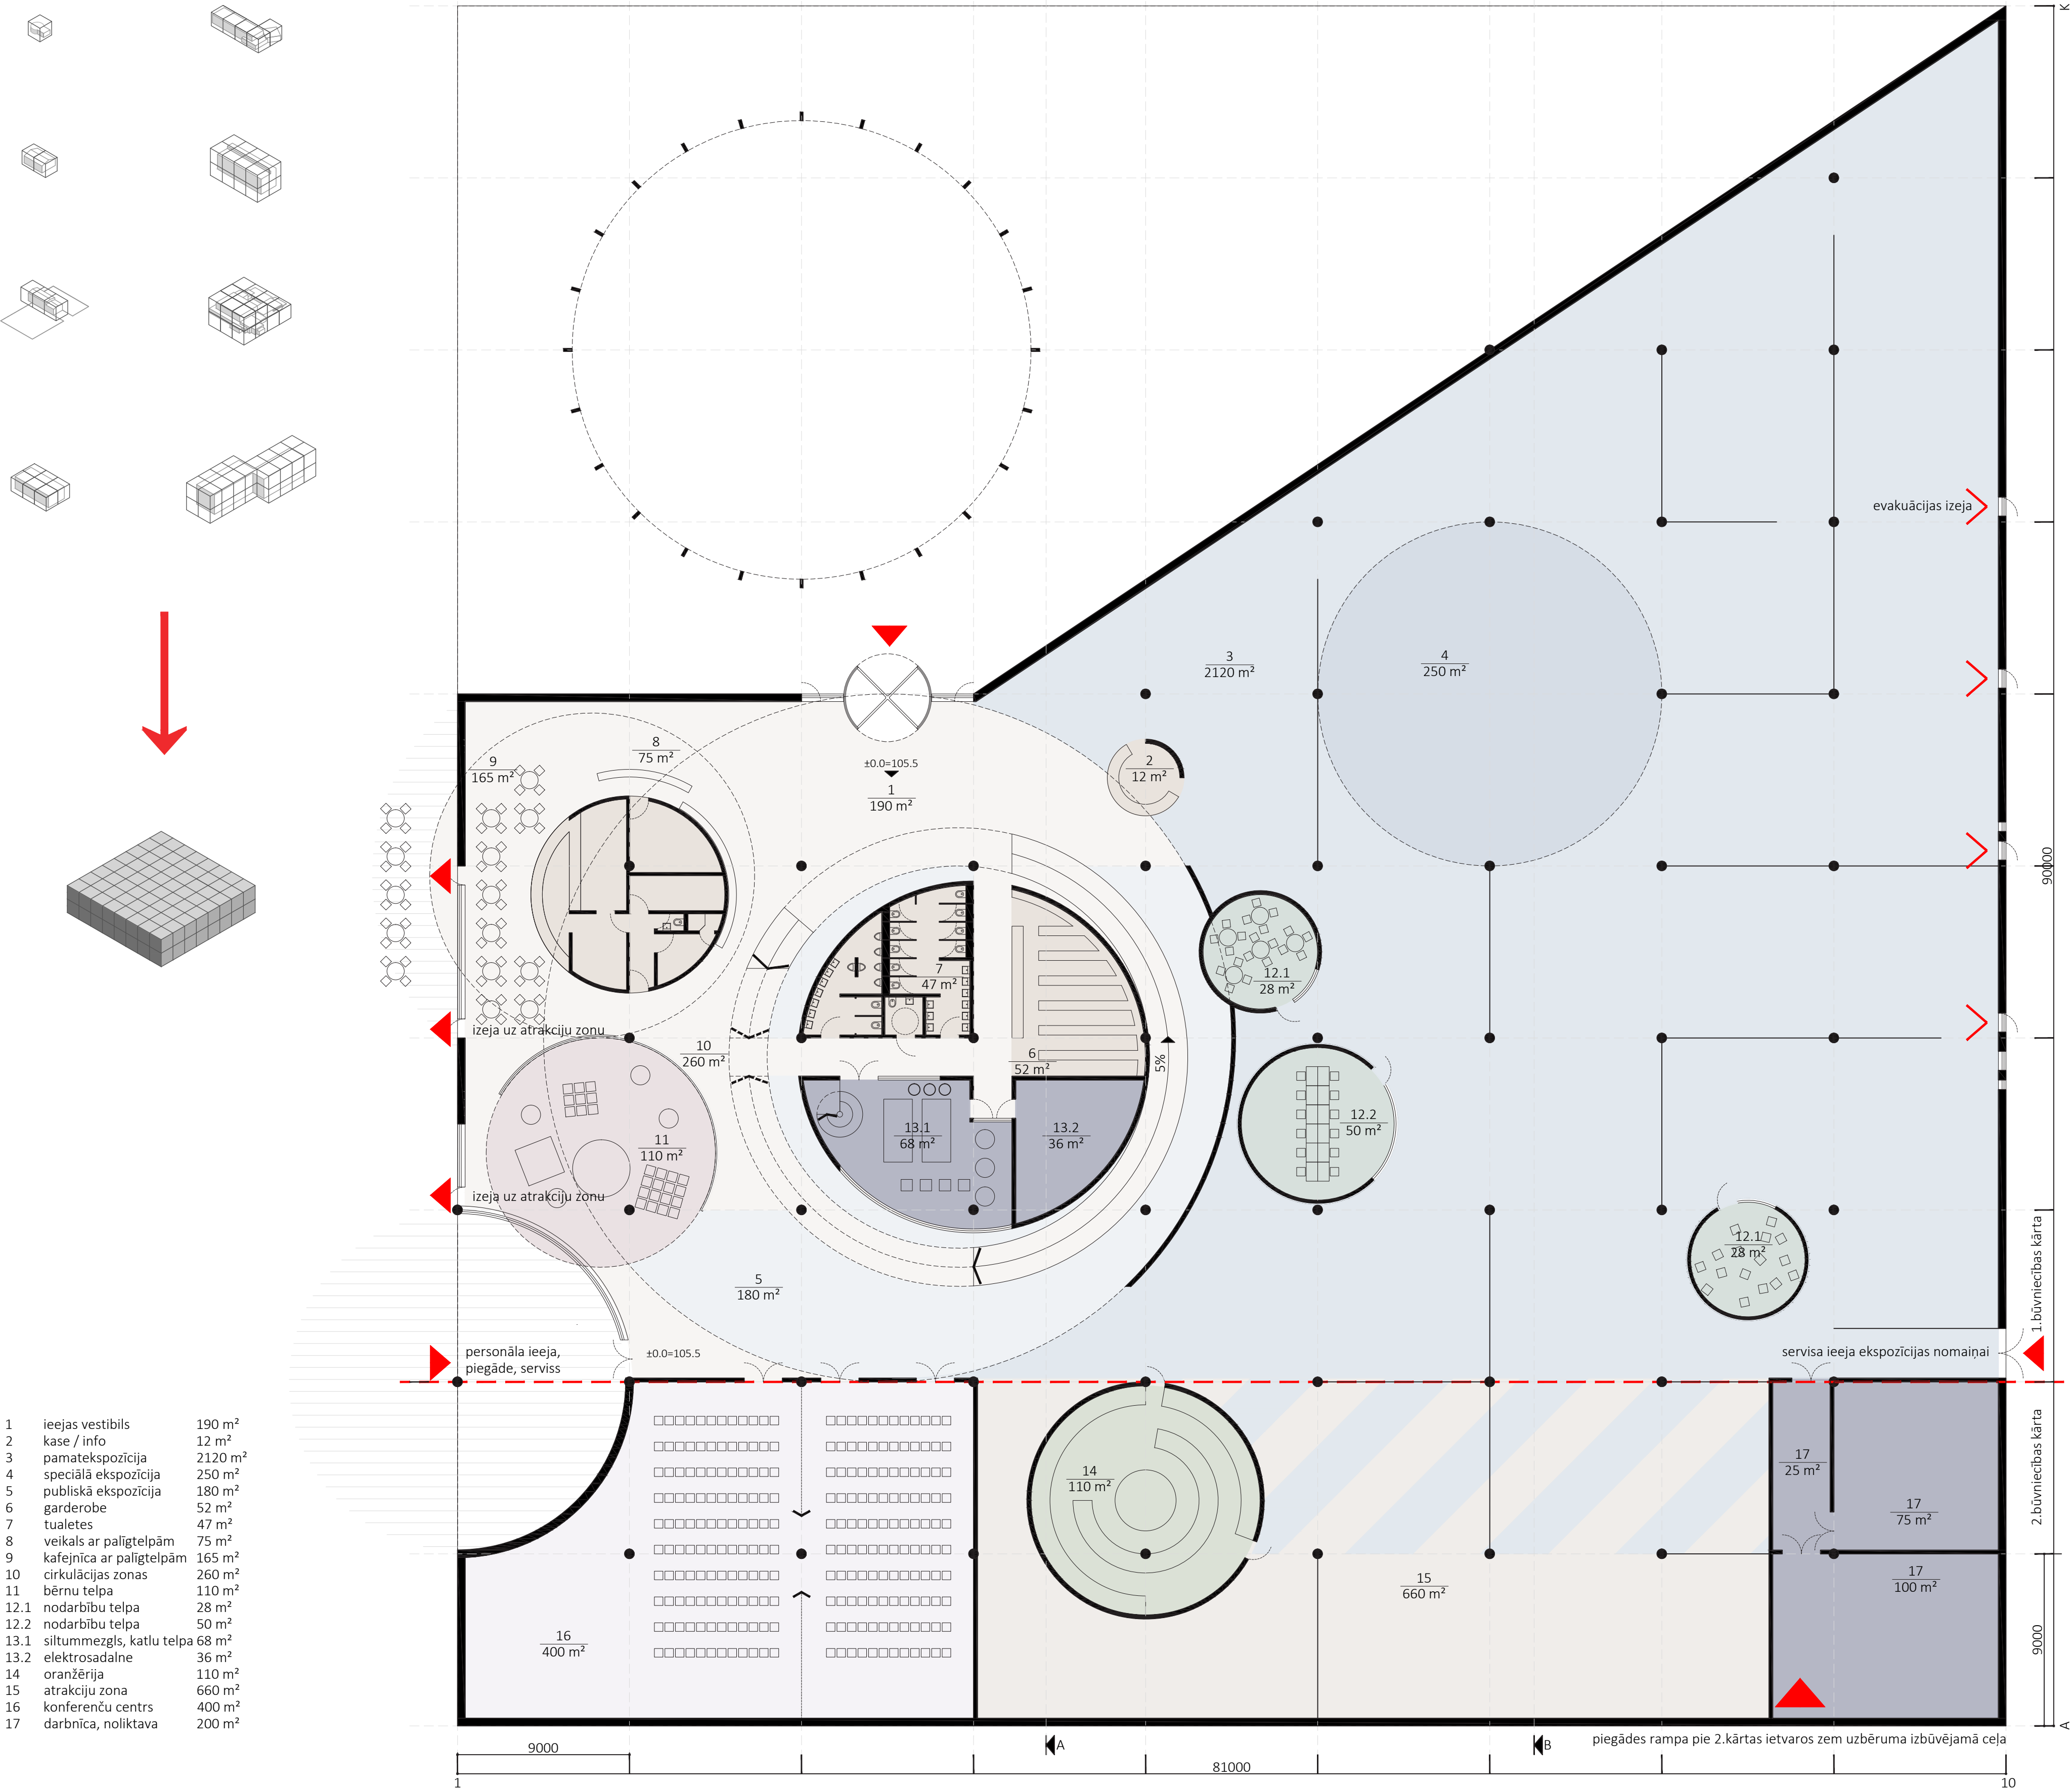


GRIEZUMS A-A M 1:200

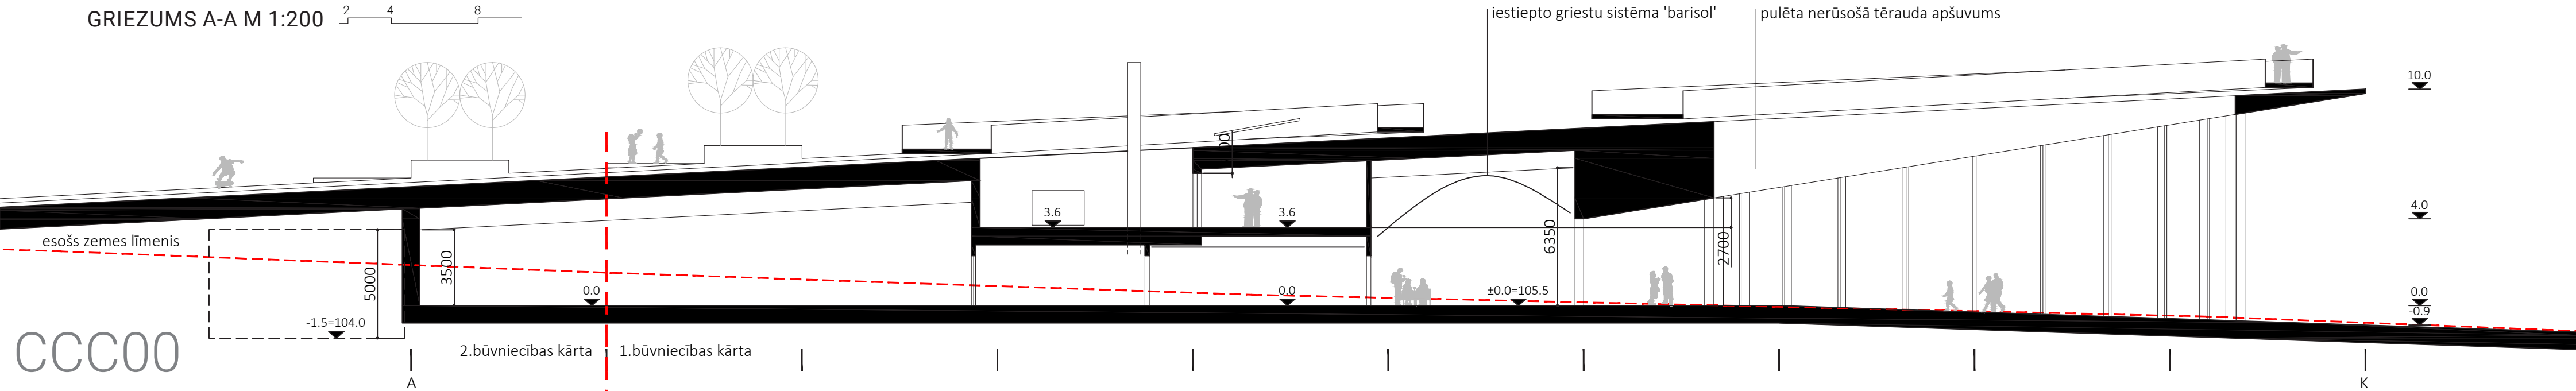

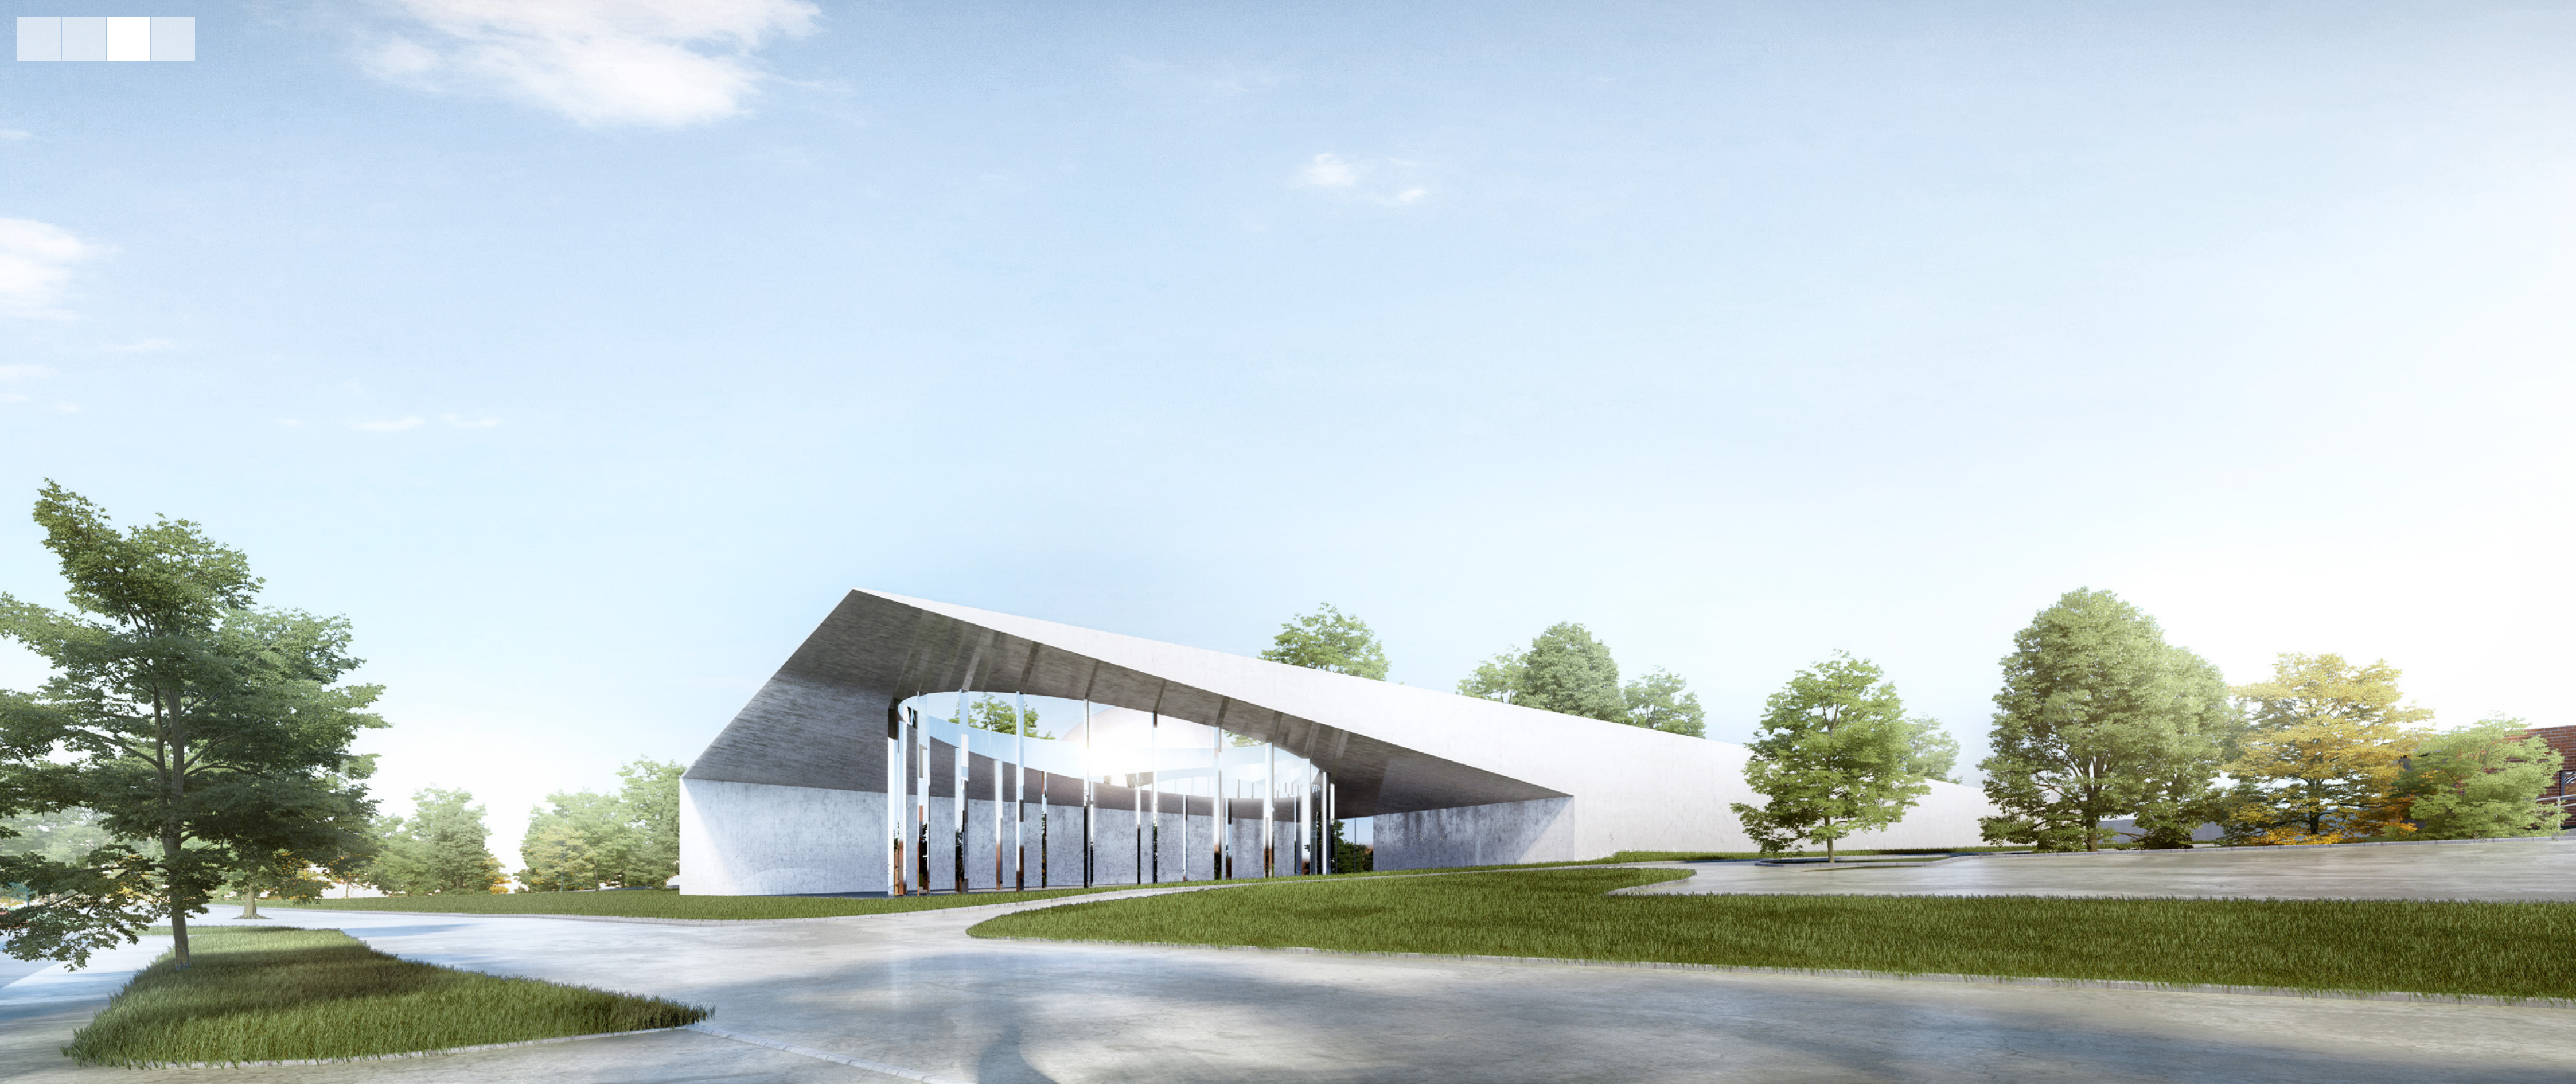


BŪVAPJOMA KOMPOZICIONĀLĀ UZBŪVE


2. STĀVA PLĀNS M 1:200

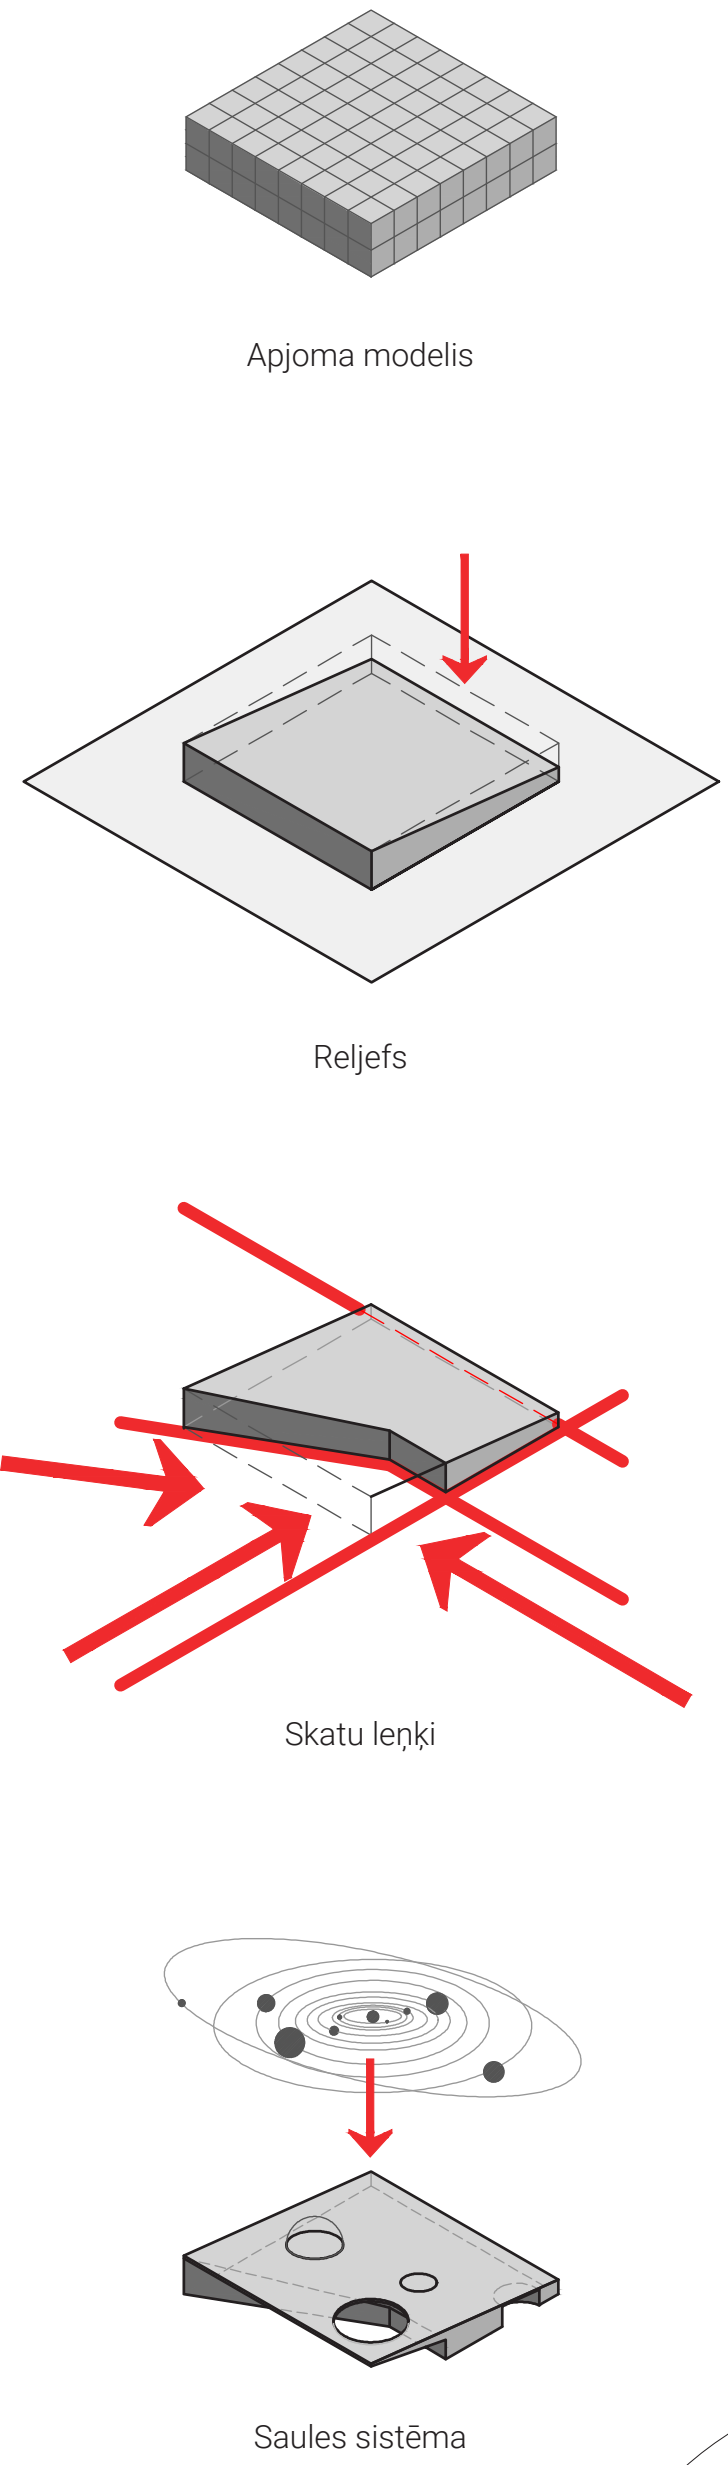


- | | | |
|------|---------------------|-------------------|
| 13.3 | ventkamera | 84 m ² |
| 13.4 | dzesētāji (ārtelpa) | 72 m ² |
| 18 | cirkulācijas zona | 55 m ² |
| 19.1 | darba telpa | 27 m ² |
| 19.2 | apspriežu telpa | 19 m ² |
| 19.3 | kabinets | 19 m ² |
| 19.4 | kabinets | 12 m ² |
| 19.5 | gaitenis | 16 m ² |
| 19.6 | tualetes | 10 m ² |
| 19.7 | personāla telpa | 27 m ² |

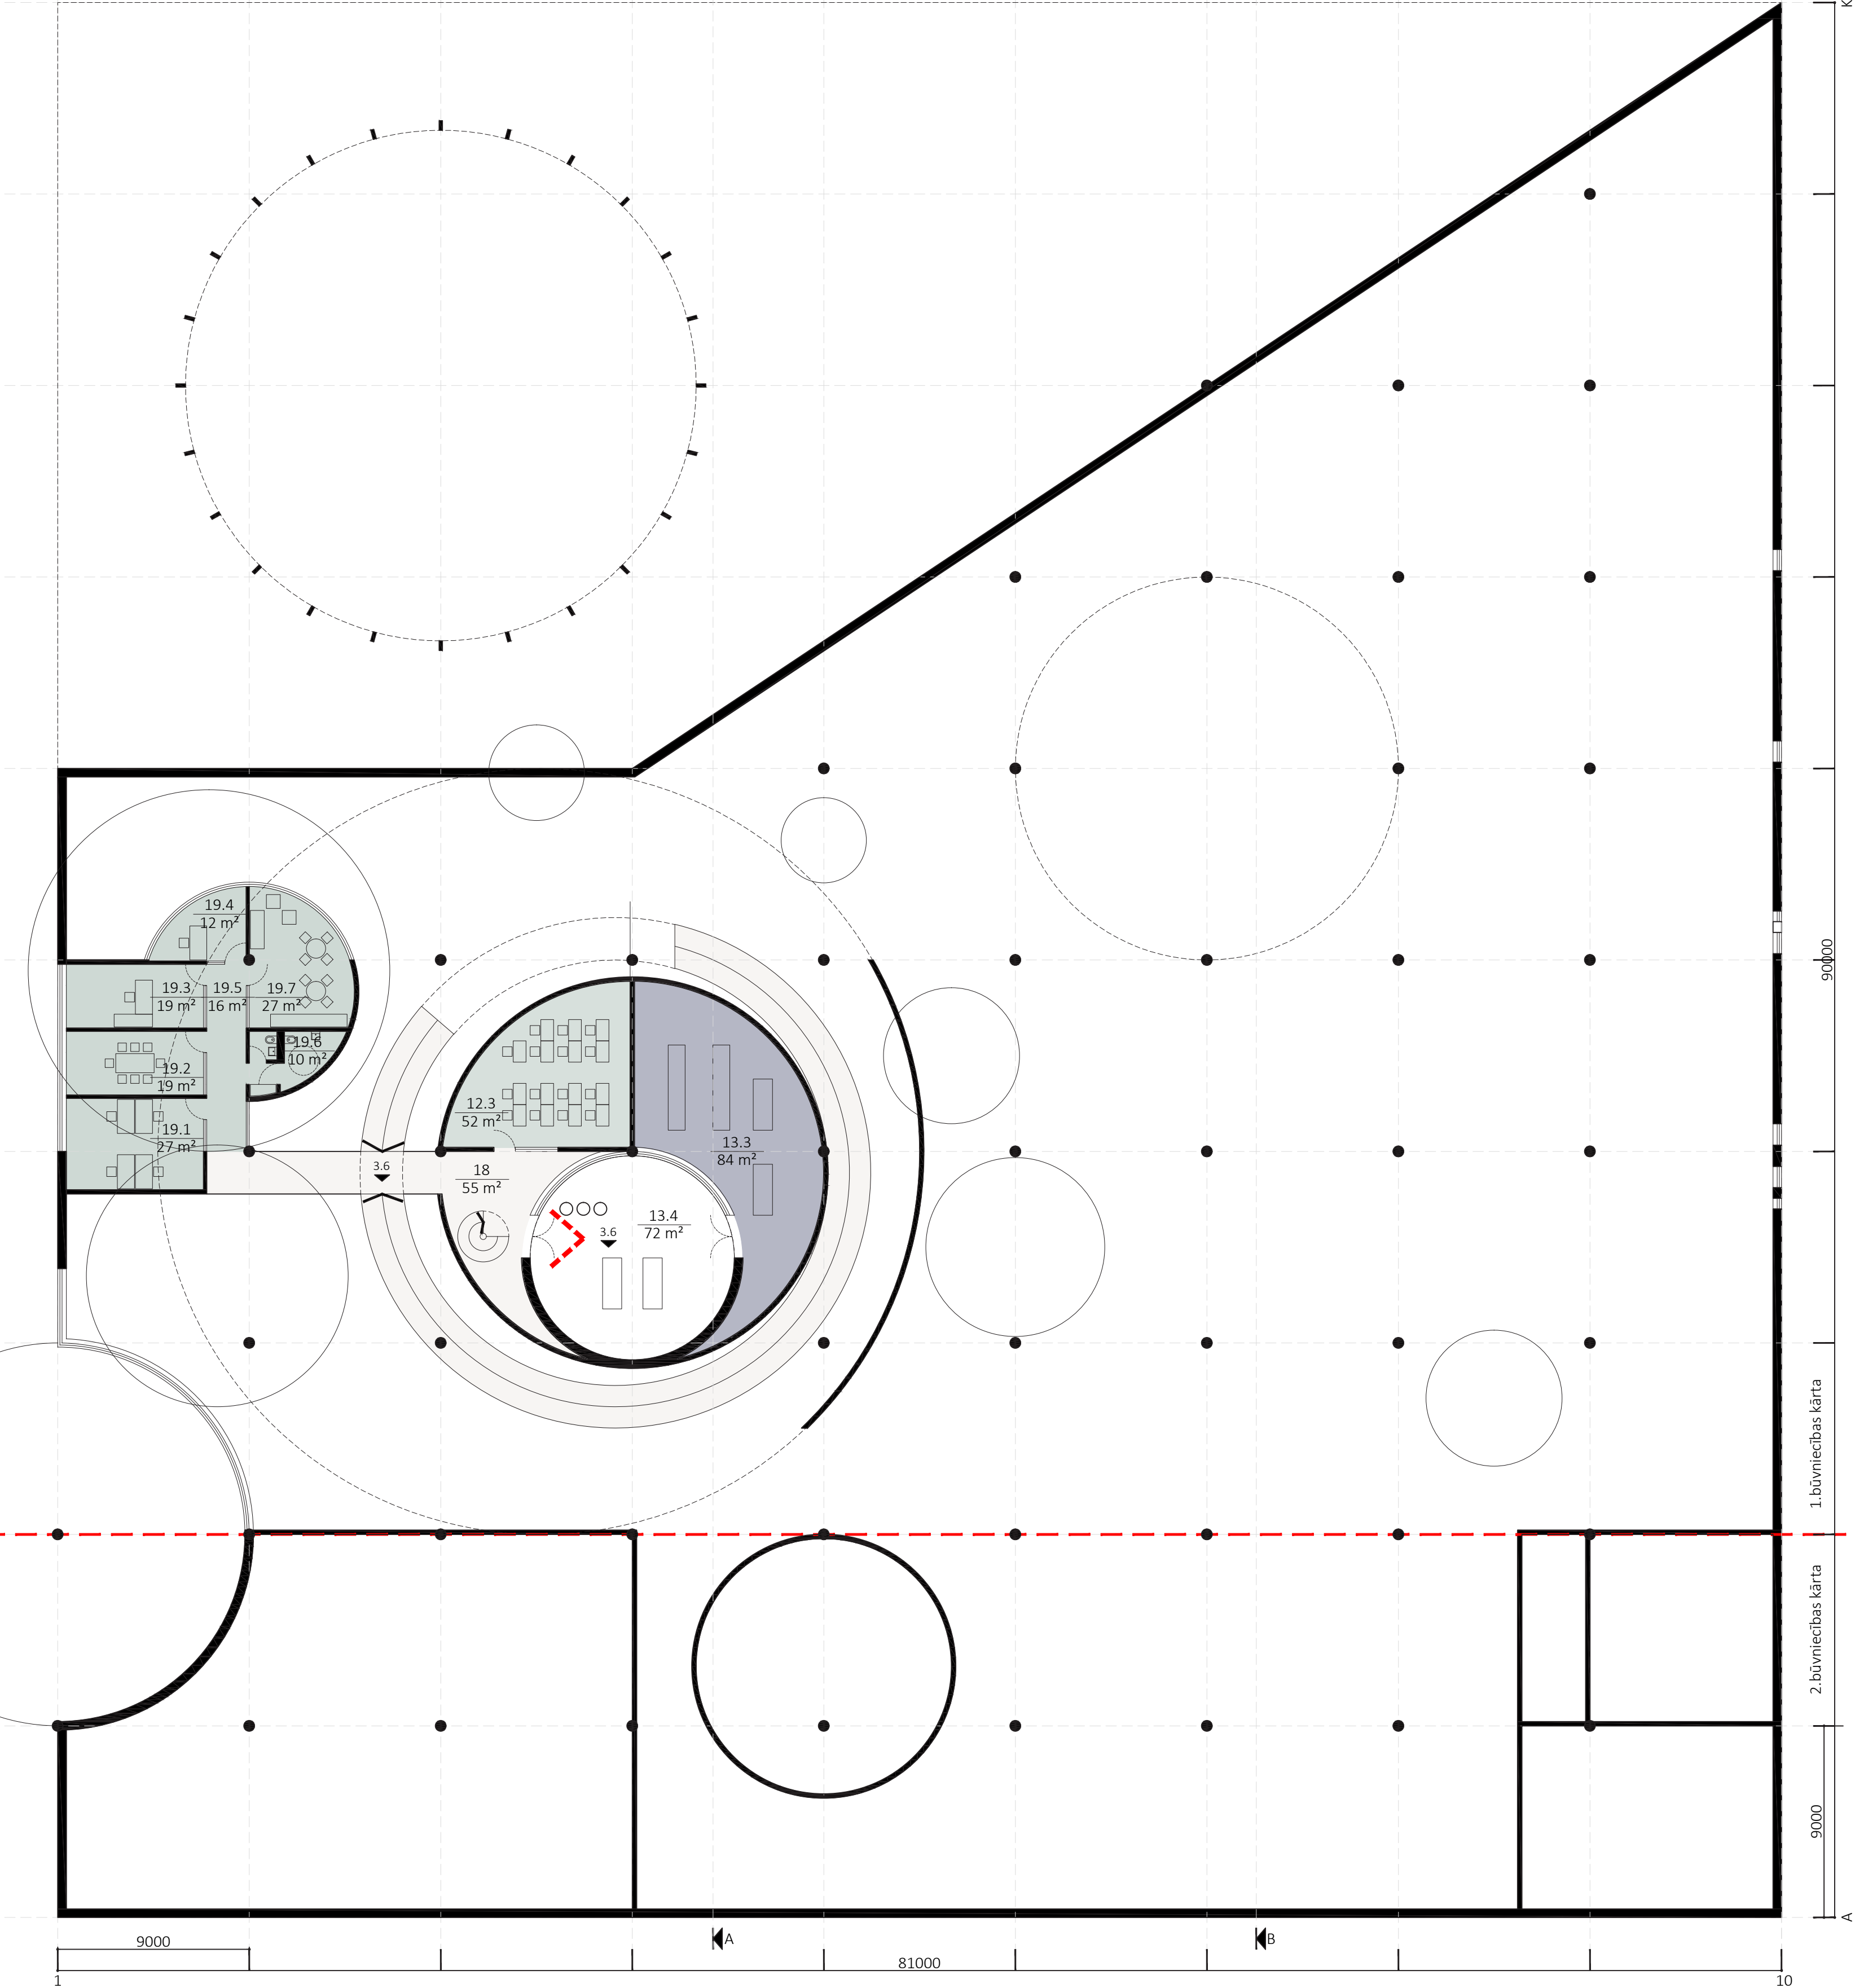


GRIEZUMS B-B M 1:200

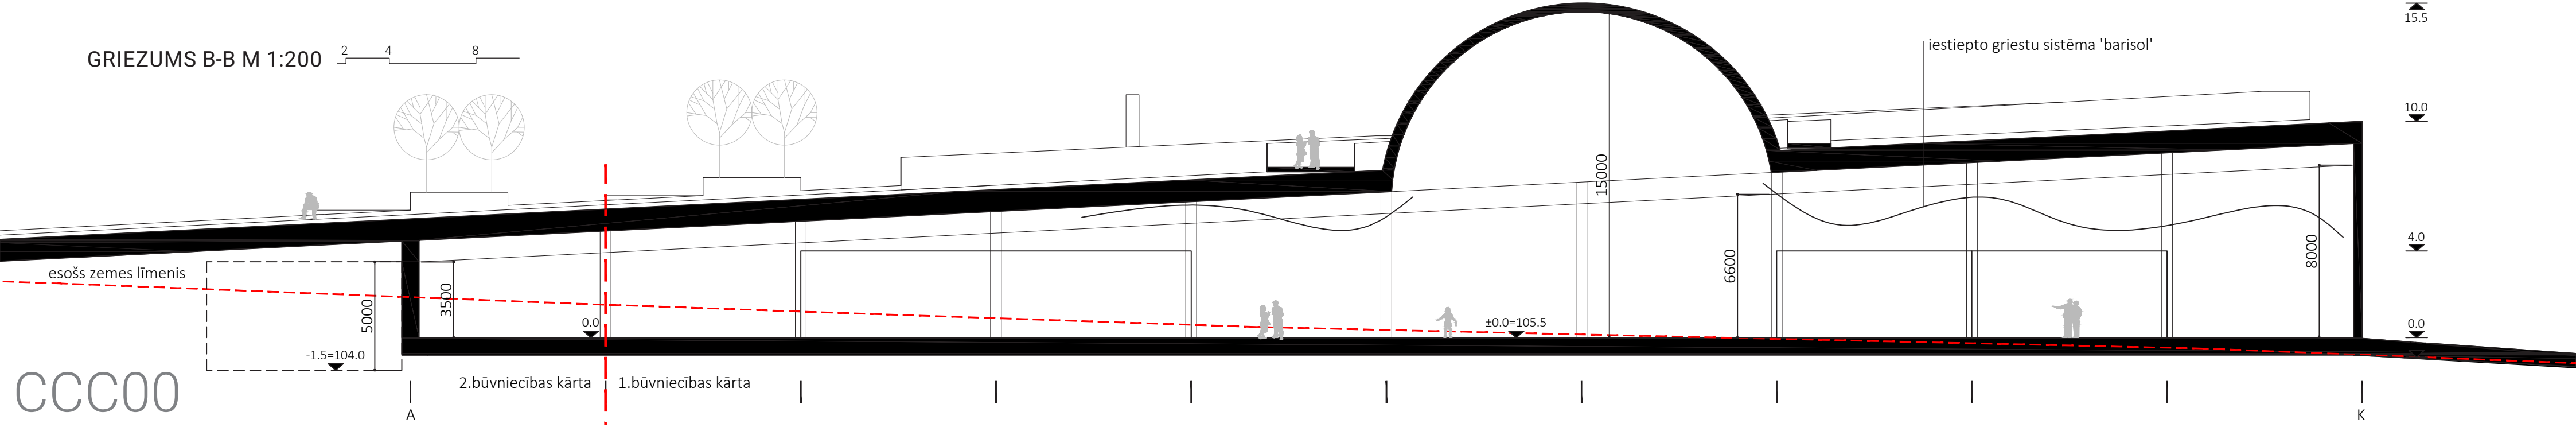


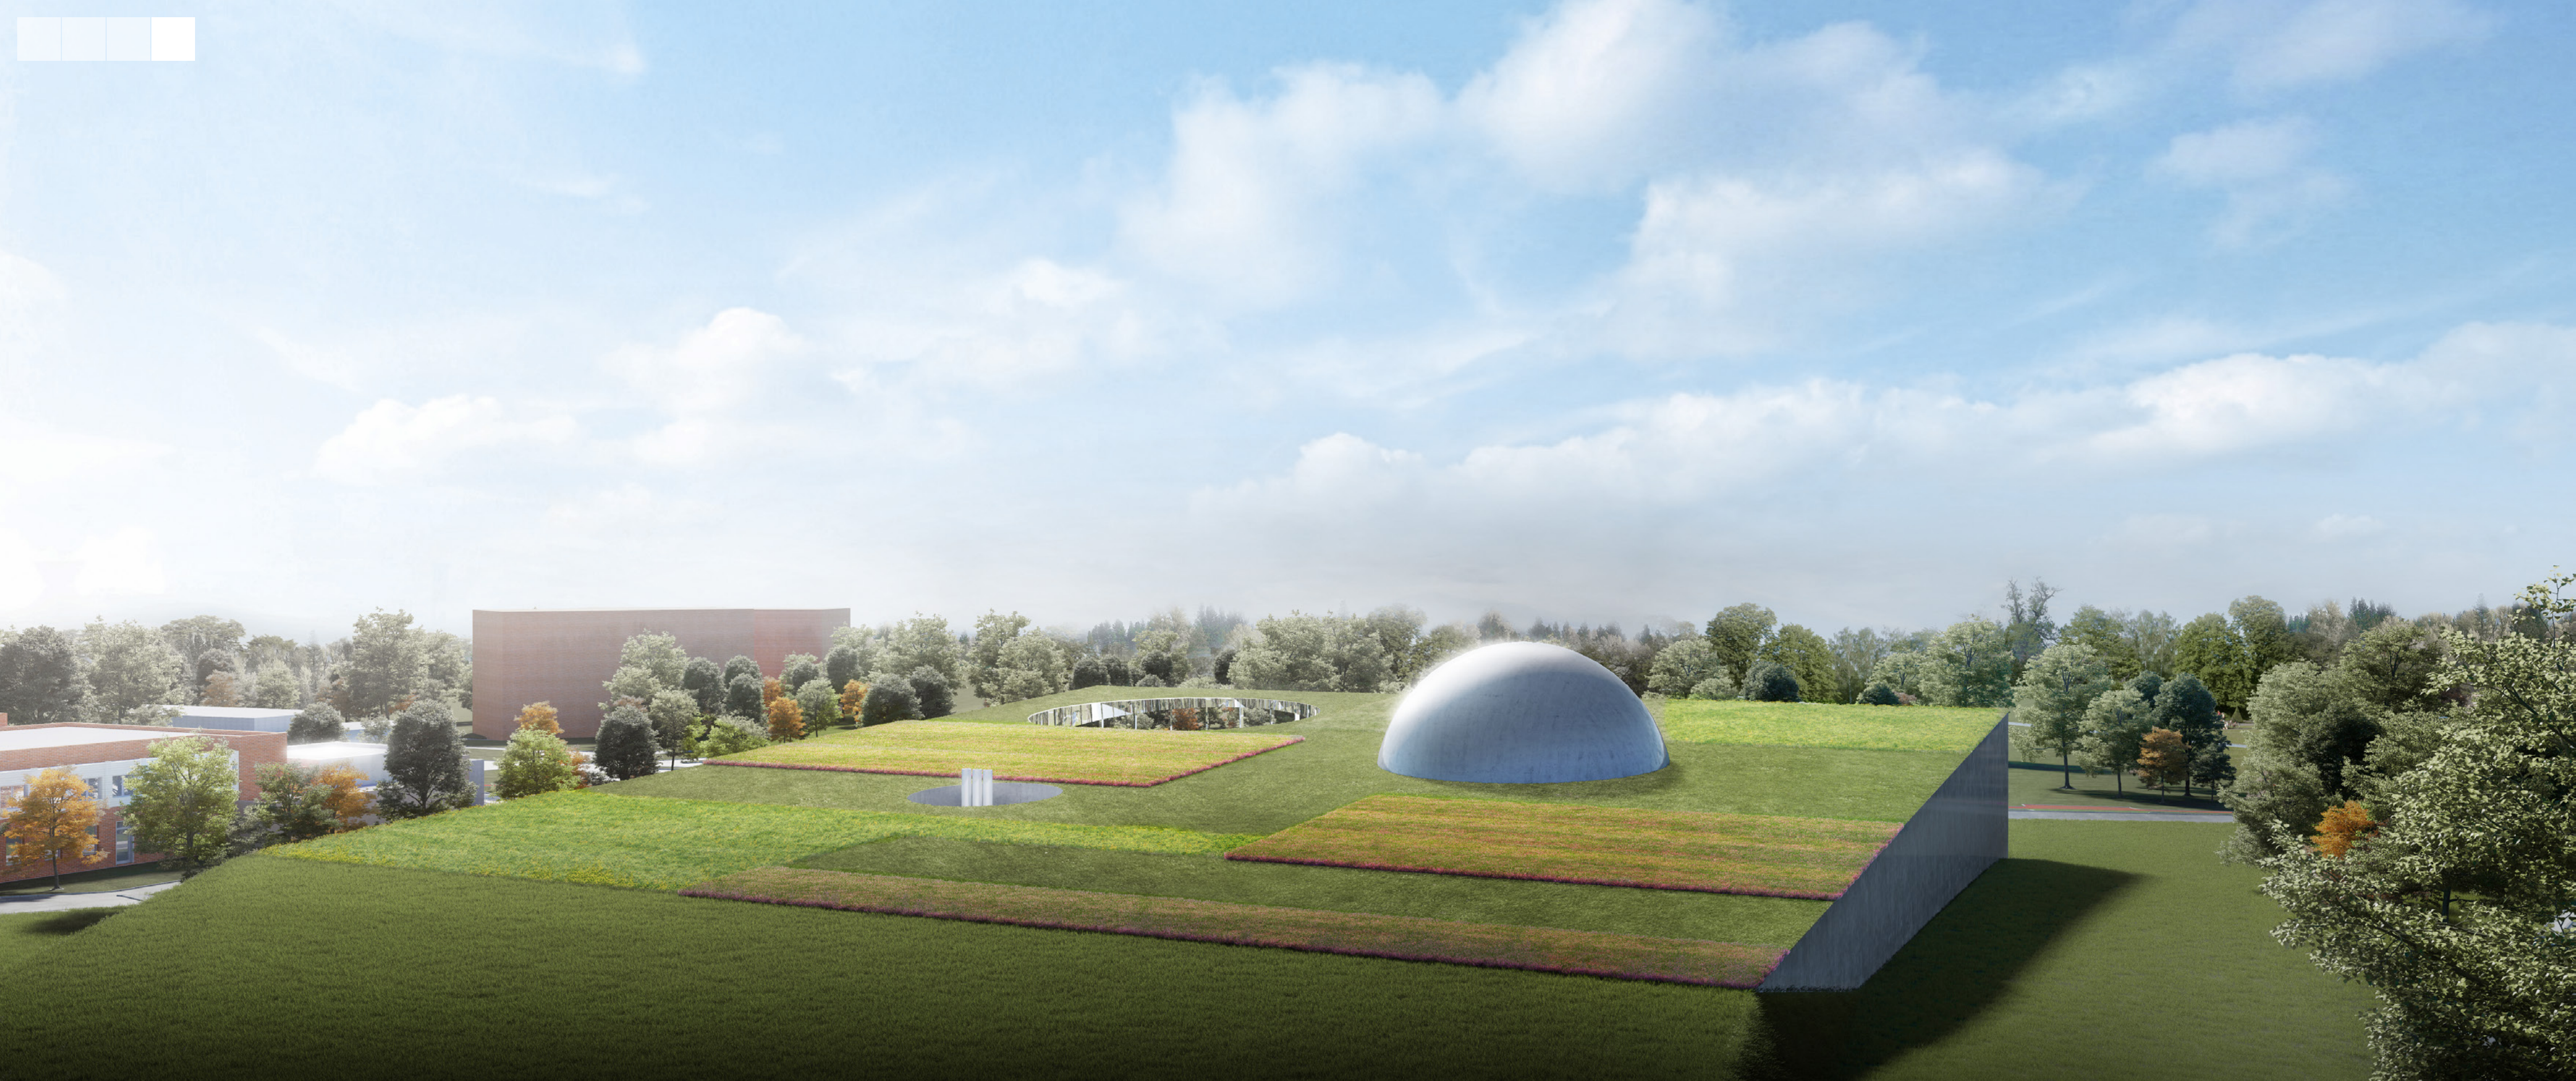


ENERGOEFEKTIVITĀTE
Dabas resursu racionāla izmantošana

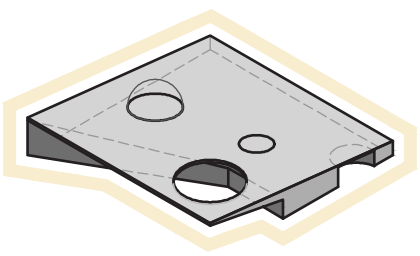


Čaule

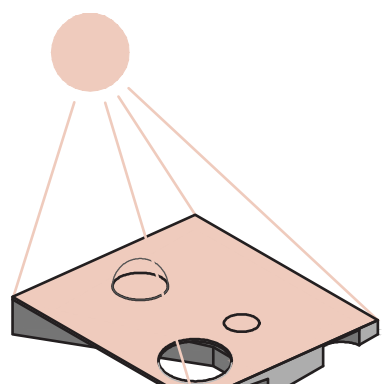

Saule

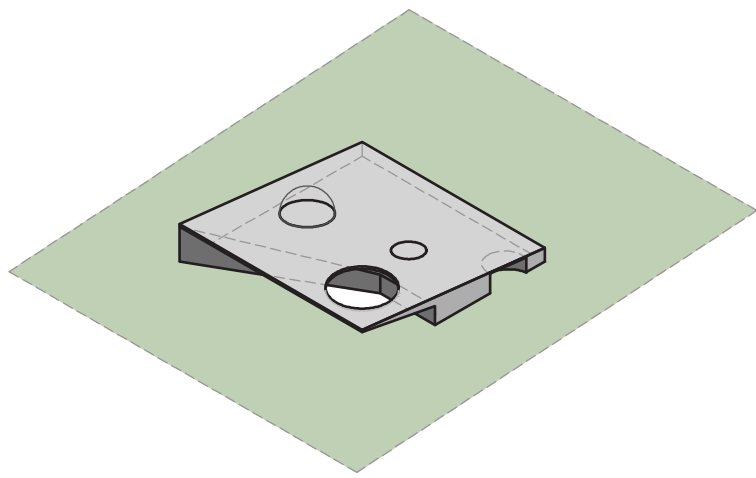

Zeme

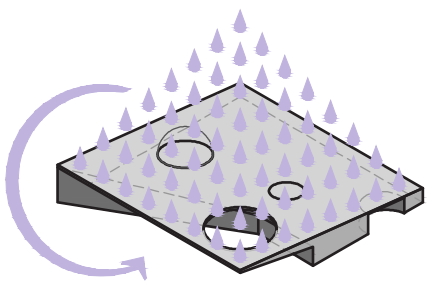

Ūdens

- 1 koka klājs - laipa
- 2 stikla margas uz tērauda stiprinājumiem
- 3 ekstensīvs zaļais jumts, jumta iesegums - laimīņu paklājs uz drenējoša slāņa
- 4 koka pastaigu klājs
- 5 horizontāls koka klājs
- 6 koku un krūmu stādījumi kastēs
- 7 atvērums pārsegumā
- 8 dzesēšanas iekārtu terase
- 9 skursteņi un vēdināšanas izvadi
- 10 saules kolektora baterijas
- 11 dry-cooler
- 12 atdalās margas stikla margas uz tērauda stiprinājumiem


JUMTA PLĀNS



M 1:200



2 4 8

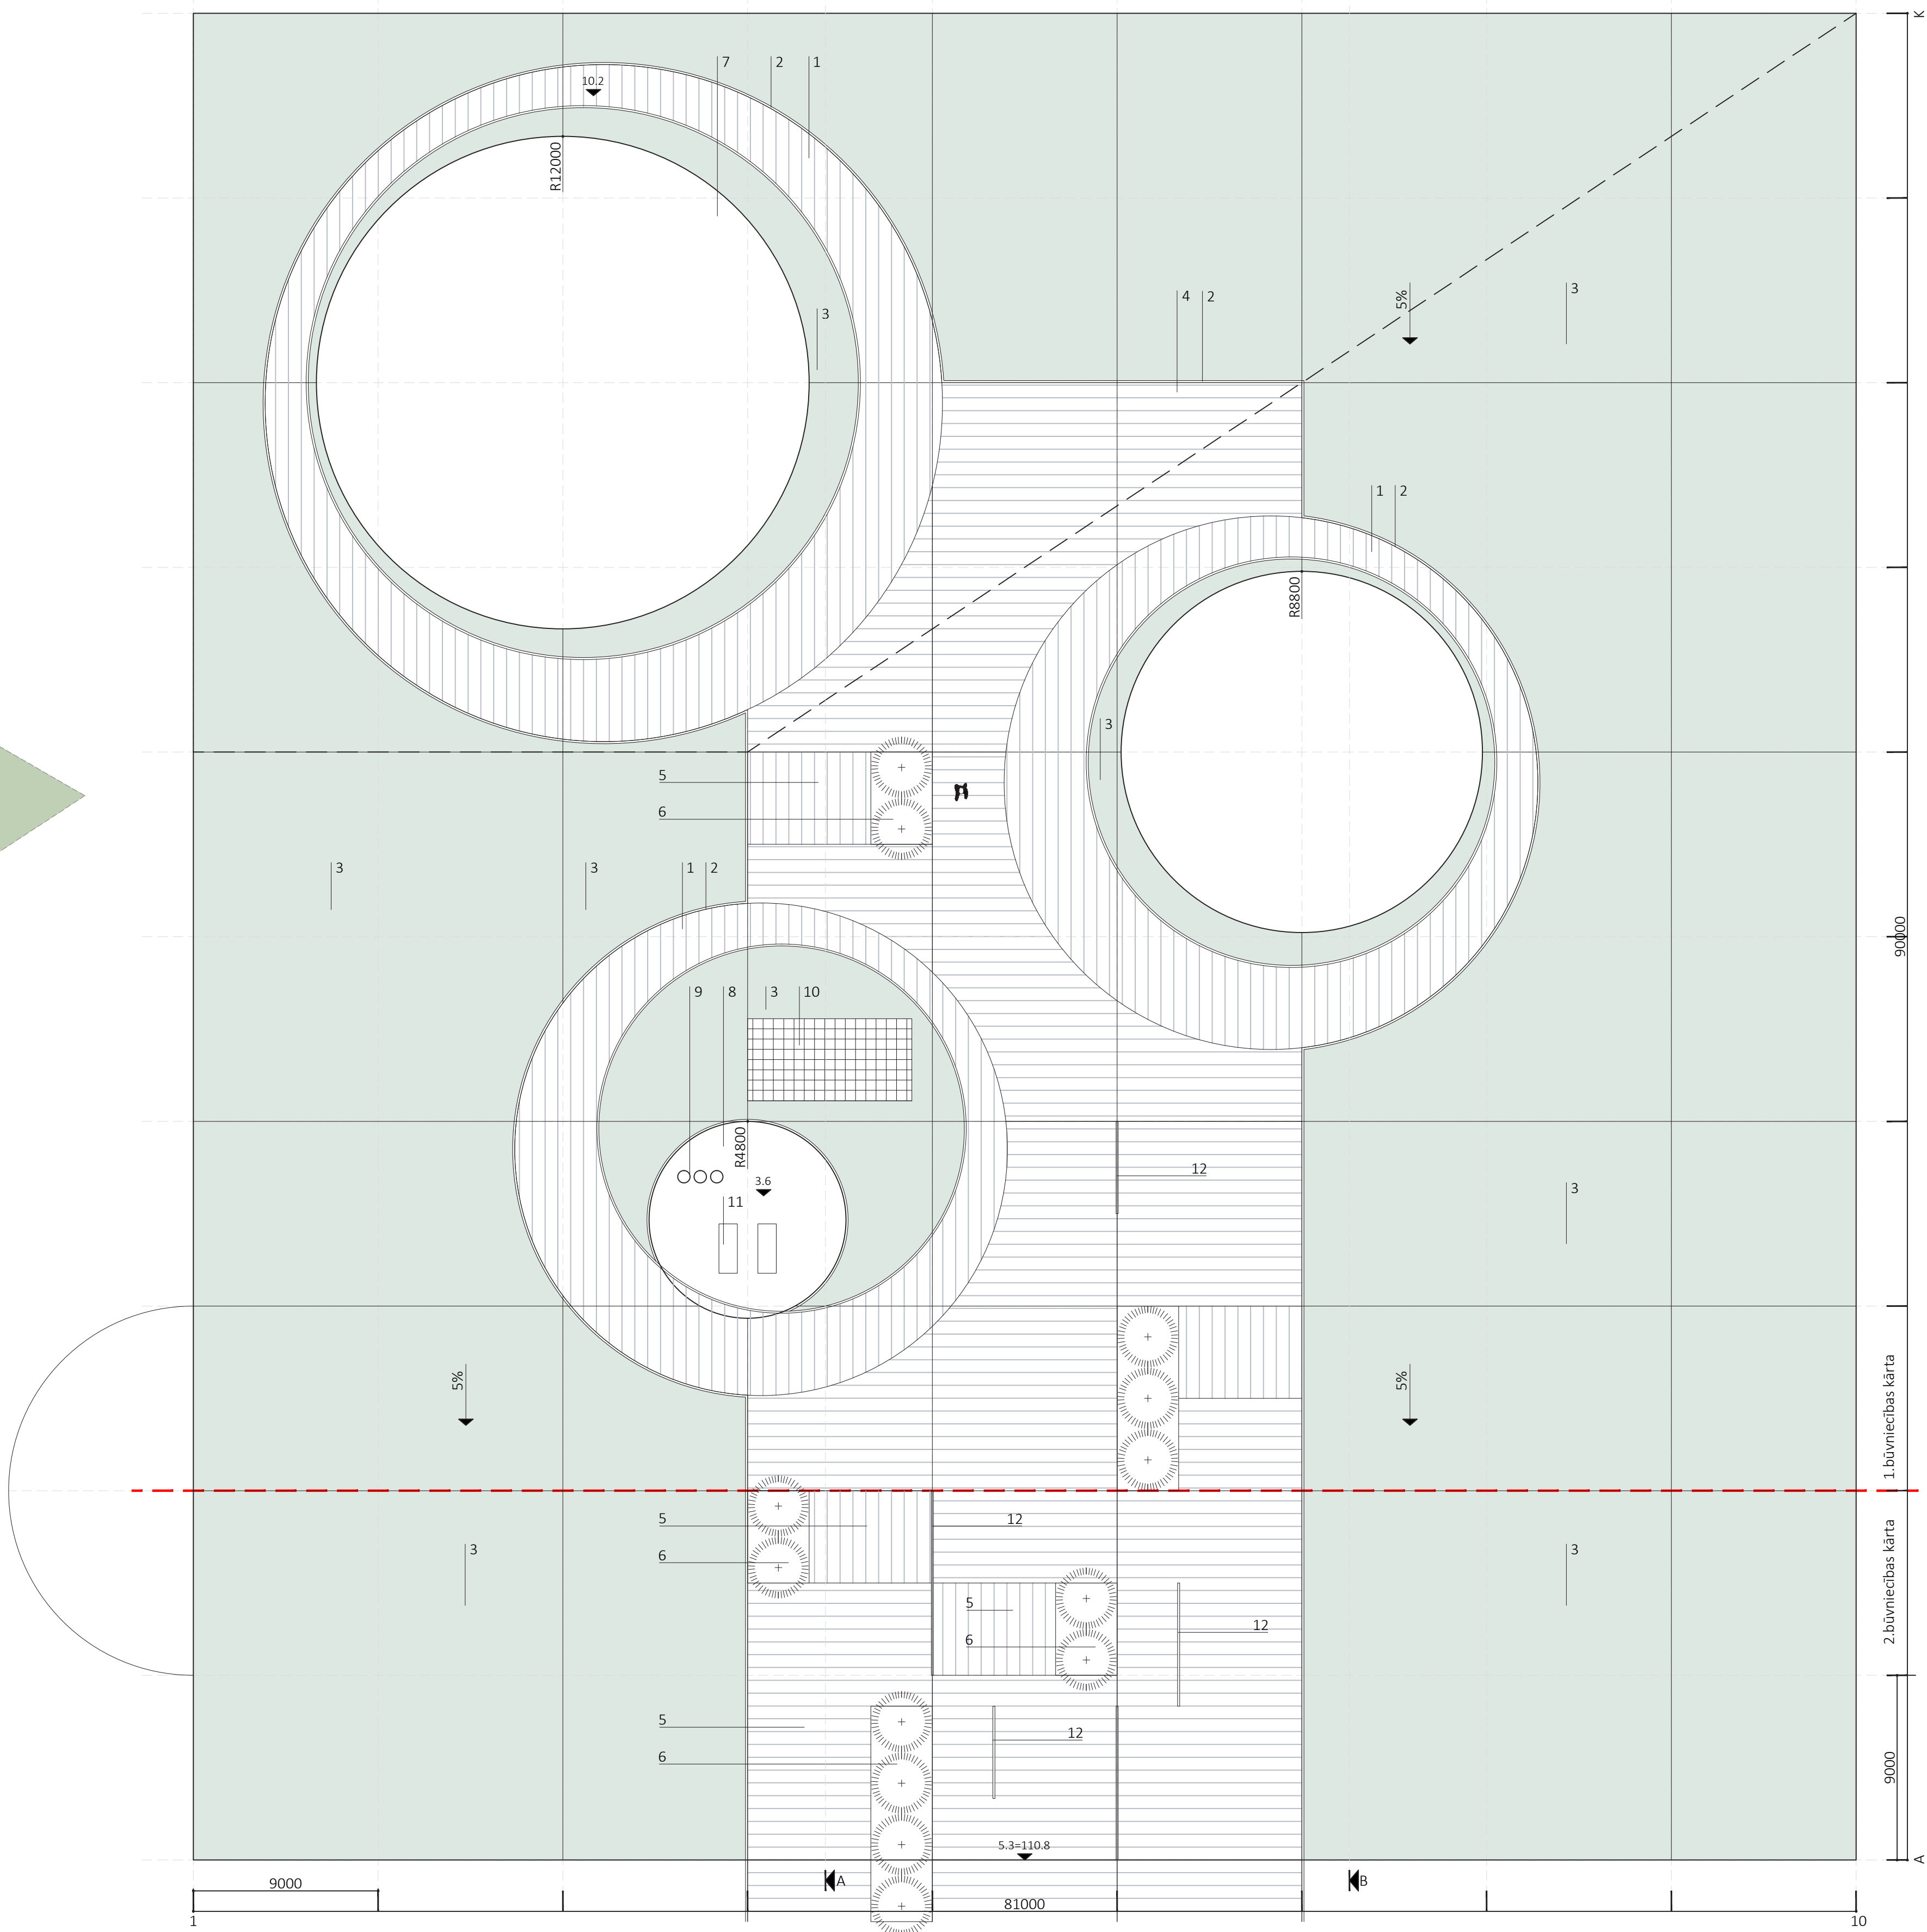

Z FASĀDE M 1:200

