


SARKANO LĪNIJU PLĀNS

SARKANO LĪNIJU LŪZUMPUNKTU KOORDINĀTAS

Nr.	x	y	Nr.	x	y
1	353993.4680	578152.6620	22	354079.6400	578601.0420
2	353999.8120	578164.2950	23	353998.9920	578584.3230
3	353997.4700	578175.2400	24	353971.6390	578578.6520
4	353982.7311	578277.6814	25	353900.4200	578563.4100
5	353981.7861	578291.6577	26	353886.2600	578558.3200
6	353982.9510	578305.6174	27	353873.4530	578534.1230
7	353986.1995	578319.2437	28	353944.2490	578553.0290
8	353991.4577	578332.2275	29	353976.7780	578560.6768
9	354010.7831	578371.2160	30	353985.9897	578552.6096
10	354015.7046	578386.6113	31	354004.3668	578424.8813
11	354018.2580	578402.5712	32	354005.3220	578410.7547
12	354018.3852	578418.7336	33	354004.1445	578396.6450
13	353998.6939	578555.5965	34	354000.8612	578382.8721
14	354005.0574	578567.3255	35	353995.5464	578369.7487
15	354073.8596	578583.5013	36	353976.2545	578330.8279
16	354083.1718	578577.4788	37	353971.3790	578315.5764
17	354084.6800	578569.7090	38	353968.8495	578299.7657
18	354110.4640	578428.8370	39	353968.7235	578283.7544
19	354126.1500	578415.6090	40	353984.7226	578172.5538
20	354112.5340	578492.4440	41	353943.8290	578163.9470
21	354096.2440	578584.3530			

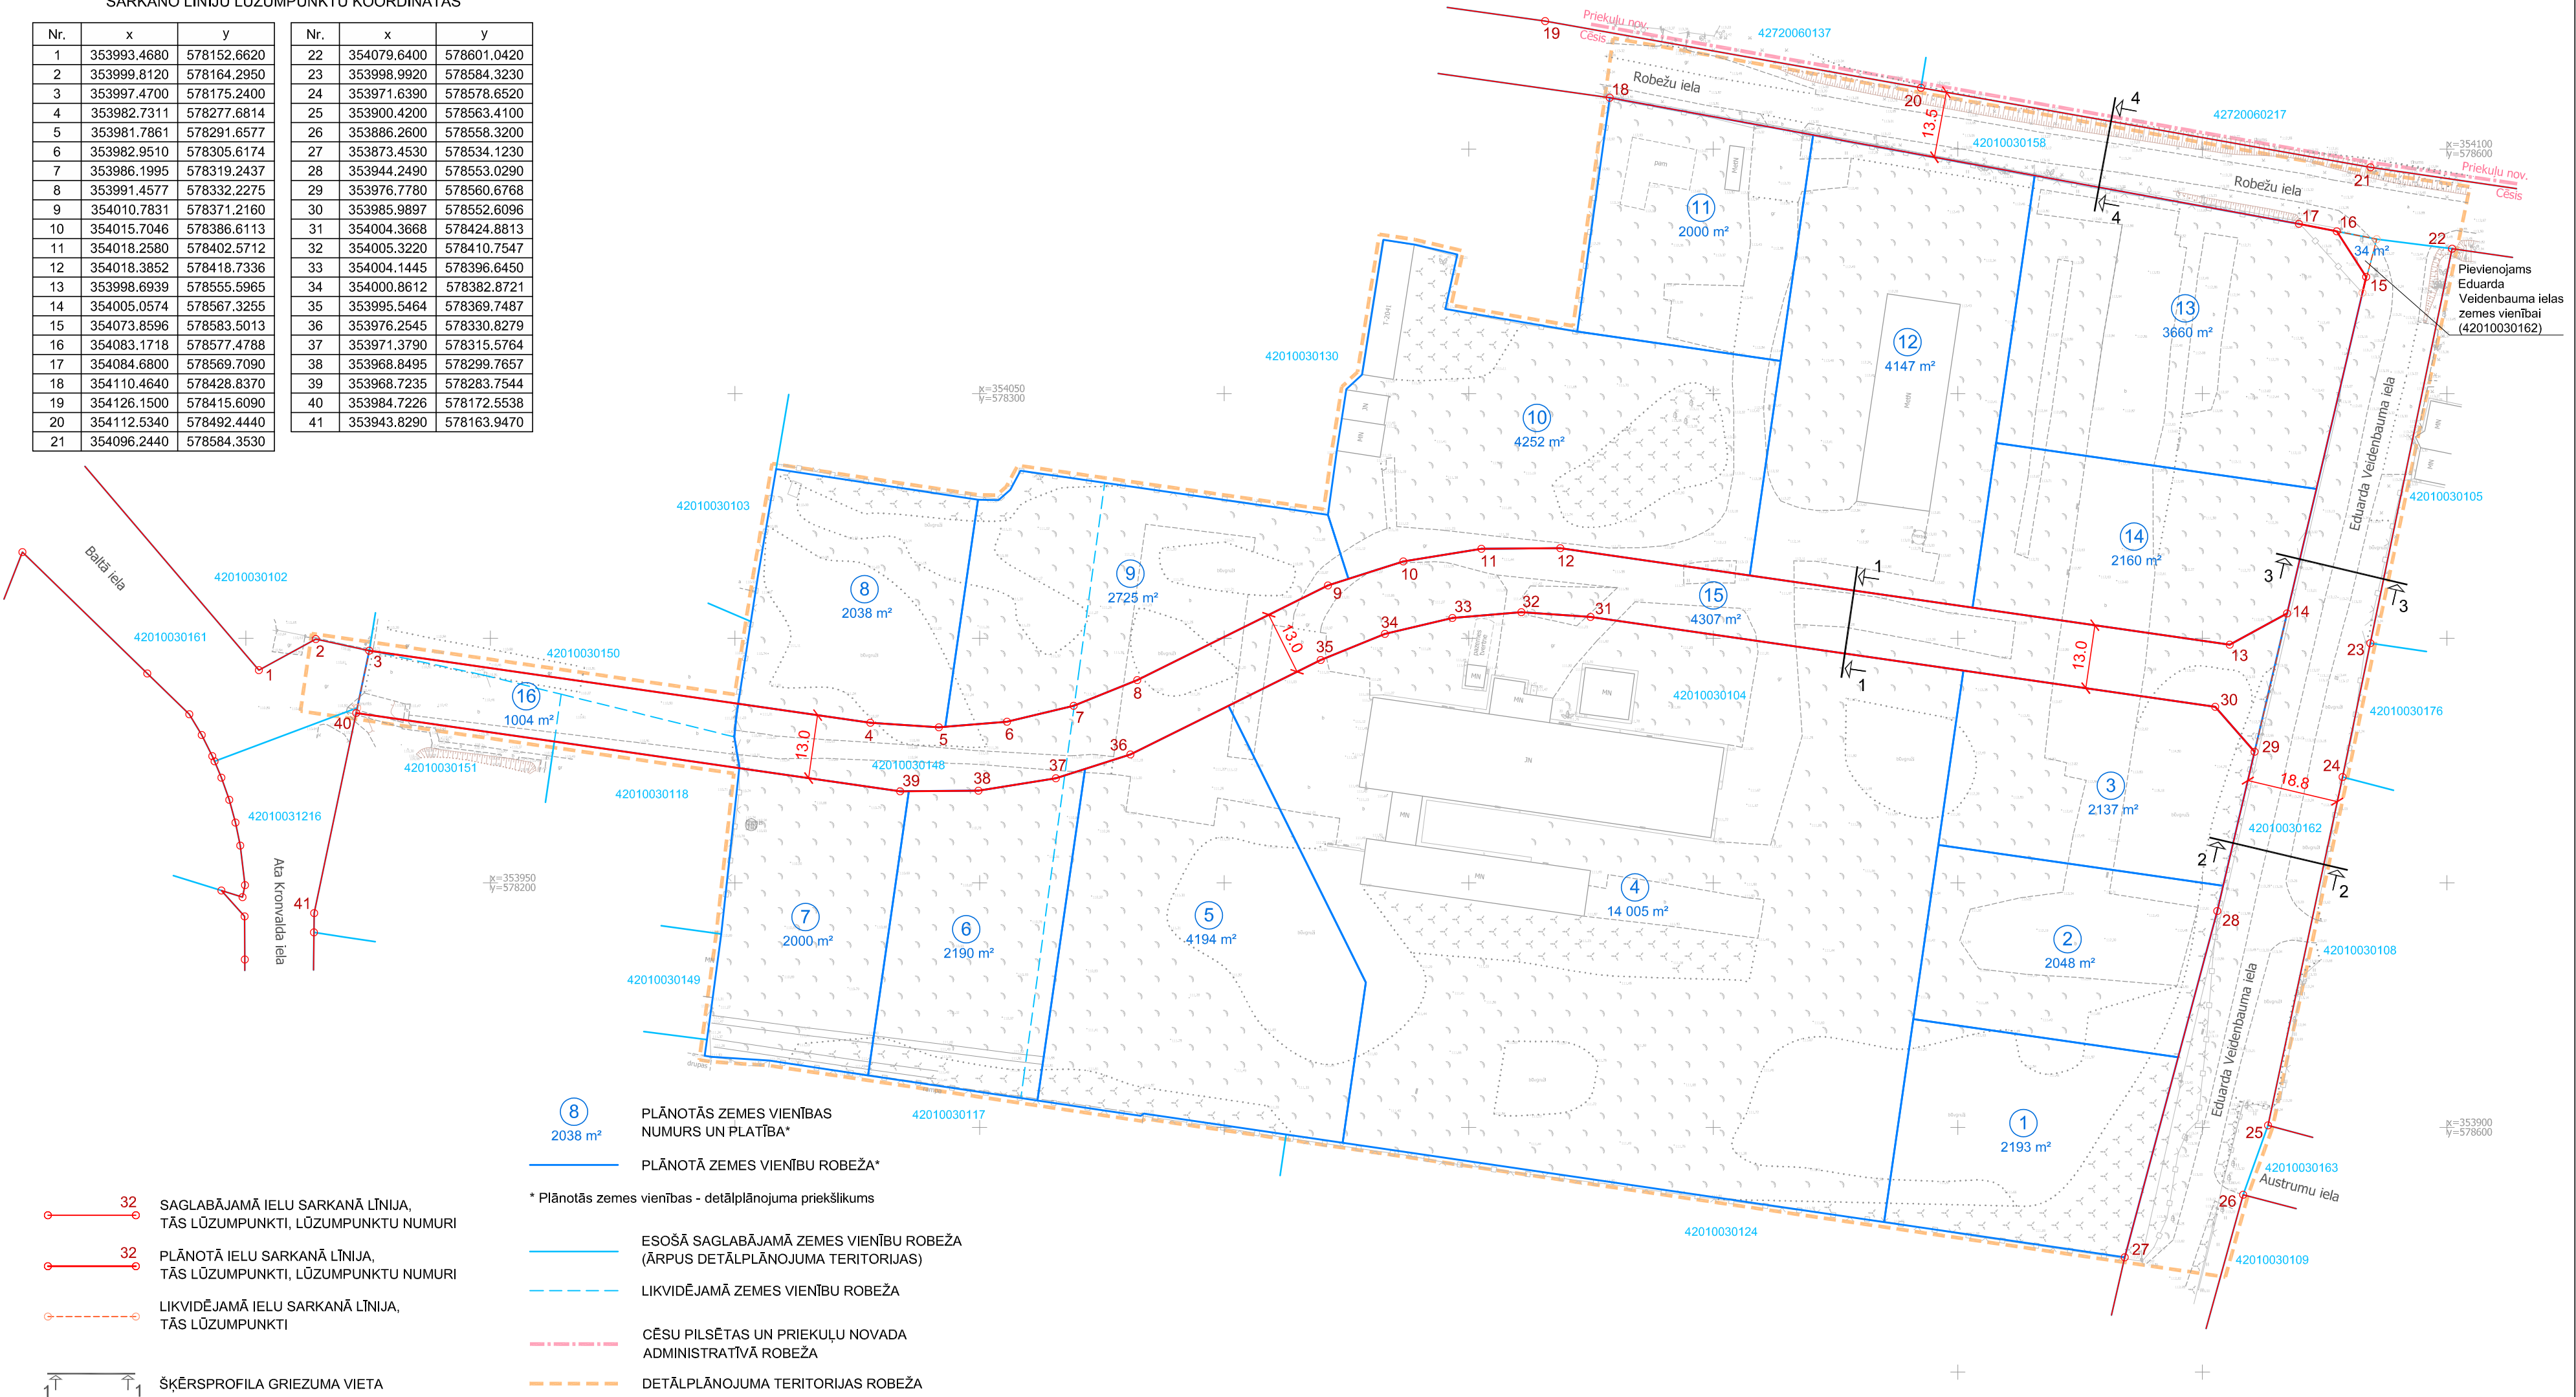

Topogrāfijas dati.
1. Plāns sagatavots uz SIA "Latīpašums-Mērniecības birojs" 20.12.2017. izstrādātā inženiertopogrāfiskā plāna ar mēroga noteiktību 1:500 pamata.
2. LKS-92 TM koordinātu sistēma.
3. Mēroga koeficients 0,99967.
4. Latvijas normālo augstumu sistēma (LAS-2000,5).

Kartē izmantoti nekustamā īpašuma valsts kadastra informācijas sistēmas dati, 2017. gads.

PASŪTĪTĀJS:	Cēsu novada dome	Reģ.Nr.90000031048, Bērzaļnes iela 5, Cēsis Cēsu novads, LV-4101	AMATS	VĀRDS, UZVĀRDS	PARAKSTS	DATUMS	OBJEKTS:	DETĀLPĻĀNOJUMS KVARTĀLA DAĻAI STARP ROBEŽU, EDUARDA VEIDENBAUMA IELU, DZELZCEĻU UN ATA KRONVALDA IELU, CĒSIS, CĒSU NOVADĀ		
								RASĒJUMS:	SARKANO LĪNIJU PLĀNS	
			IZSTRĀDĀTĀJS:	 SIA "Grupa93"	Reģ.Nr.50103129191, K.Barona iela 3-4, Rīga, LV-1050, tālr.: 27373939, e-pasts: info@grupa93.lv, www.grupa93.lv	ARHITEKTE	LOLITA ČAČE			
PROJ. VADĪTĀJA	LĪGA OZOLIŅA						KOPĒJAIS LAPU SKAITS:	7		
KARTOGRĀFS	RONALDS KRŪMIŅŠ									