


PLĀNOTĀ SATIKSMES ORGANIZĀCIJA

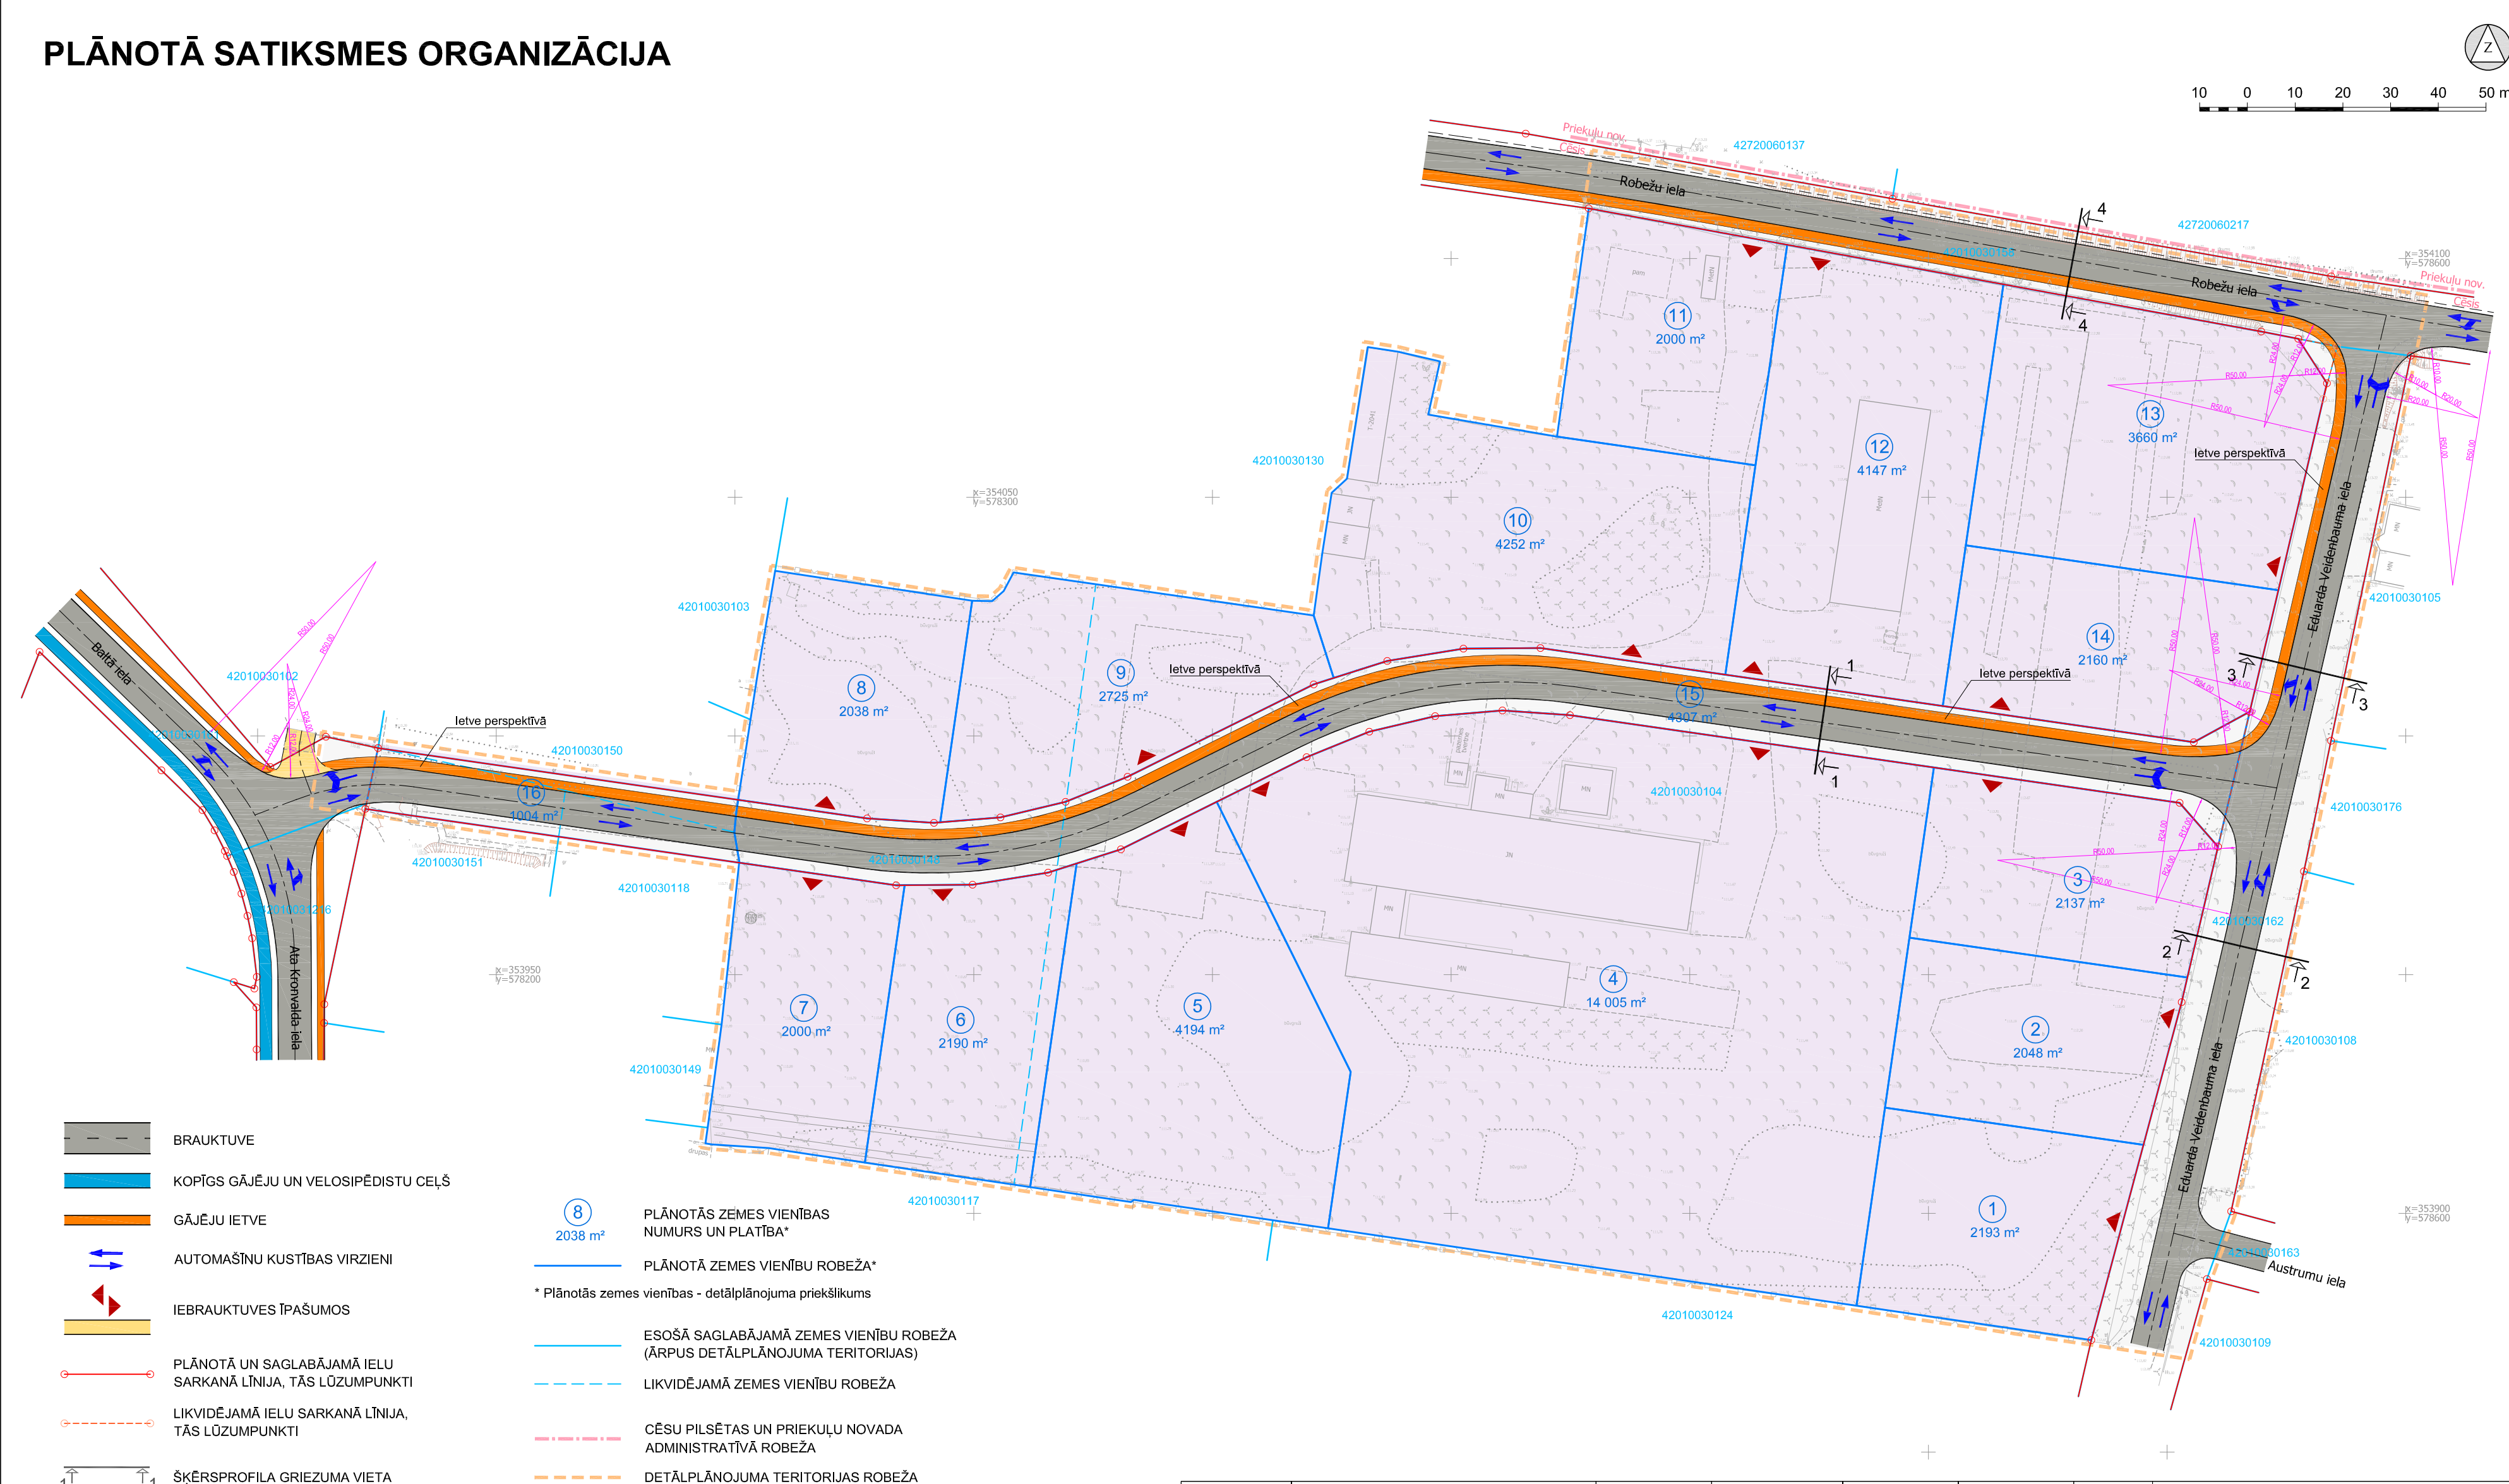

- BRAUKTUVE
- KOPĪGS GĀJĒJU UN VELOSIPĒDISTU CEĻŠ
- GĀJĒJU IETVE
- AUTOMAŠĪNU KUSTĪBAS VIRZIENI
- IEBRAUKTUVES ĪPAŠUMOS
- PLĀNOTĀ UN SAGLABĀJAMĀ IELU SARKANĀ LĪNIJA, TĀS LŪZUMPUNKTI
- LIKVIDĒJAMĀ IELU SARKANĀ LĪNIJA, TĀS LŪZUMPUNKTI
- ŠĶĒRSPROFILA GRIEZUMA VIETA

- 8 2038 m² PLĀNOTĀS ZEMES VIENĪBAS NUMURS UN PLATĪBA*
- PLĀNOTĀ ZEMES VIENĪBU ROBEŽA*
- * Plānotās zemes vienības - detālplānojuma priekšlikums
- ESOŠĀ SAGLABĀJAMĀ ZEMES VIENĪBU ROBEŽA (ĀRPUS DETĀLPLĀNOJUMA TERITORIJAS)
- LIKVIDĒJAMĀ ZEMES VIENĪBU ROBEŽA
- CĒSU PILSĒTAS UN PRIEKUĻU NOVADA ADMINISTRATĪVĀ ROBEŽA
- DETĀLPLĀNOJUMA TERITORIJAS ROBEŽA

Topogrāfijas dati.
1. Plāns sagatavots uz SIA "Latīpašums-Mērniecības birojs" 20.12.2017. izstrādātā inženiertopogrāfiskā plāna ar mēroga noteiktību 1:500 pamata.
2. LKS-92 TM koordinātu sistēma.
3. Mēroga koeficients 0,99967.
4. Latvijas normālo augstumu sistēma (LAS-2000,5).
Kartē izmantoti nekustamā īpašuma valsts kadastra informācijas sistēmas dati, 2017. gads.

PASŪTĪTĀJS:	Cēsu novada dome	Reģ.Nr.90000031048, Bērzaļnes iela 5, Cēsis Cēsu novads, LV-4101	AMATS	VĀRDS, UZVĀRDS	PARAKSTS	DATUMS	OBJEKTS:	DETĀLPLĀNOJUMS KVARTĀLA DAĻAI STARP ROBEŽU, EDUARDA VEIDENBAUMA IELU, DZELZCEĻU UN ATA KRONVALDA IELU, CĒSIS, CĒSU NOVADĀ		
								PLĀNOTĀ SATIKSMES ORGANIZĀCIJA		
IZSTRĀDĀTĀJS:		SIA "Grupa93" Reģ.Nr.50103129191, K.Barona iela 3-4, Rīga, LV-1050, tālr.: 27373939, e-pasts: info@grupa93.lv, www.grupa93.lv	ARHITEKTE	LOLITA ČAČE			RASĒJUMS:	MĒROGS 1 : 1000		
			PROJ. VADĪTĀJA	LĪGA OZOLIŅA						
			KARTOGRAFŠ	RONALDS KRŪMIŅŠ				LAPAS NUMURS:		
								KOPĒJAIS LAPU SKAITS:		
								5		
								7		