
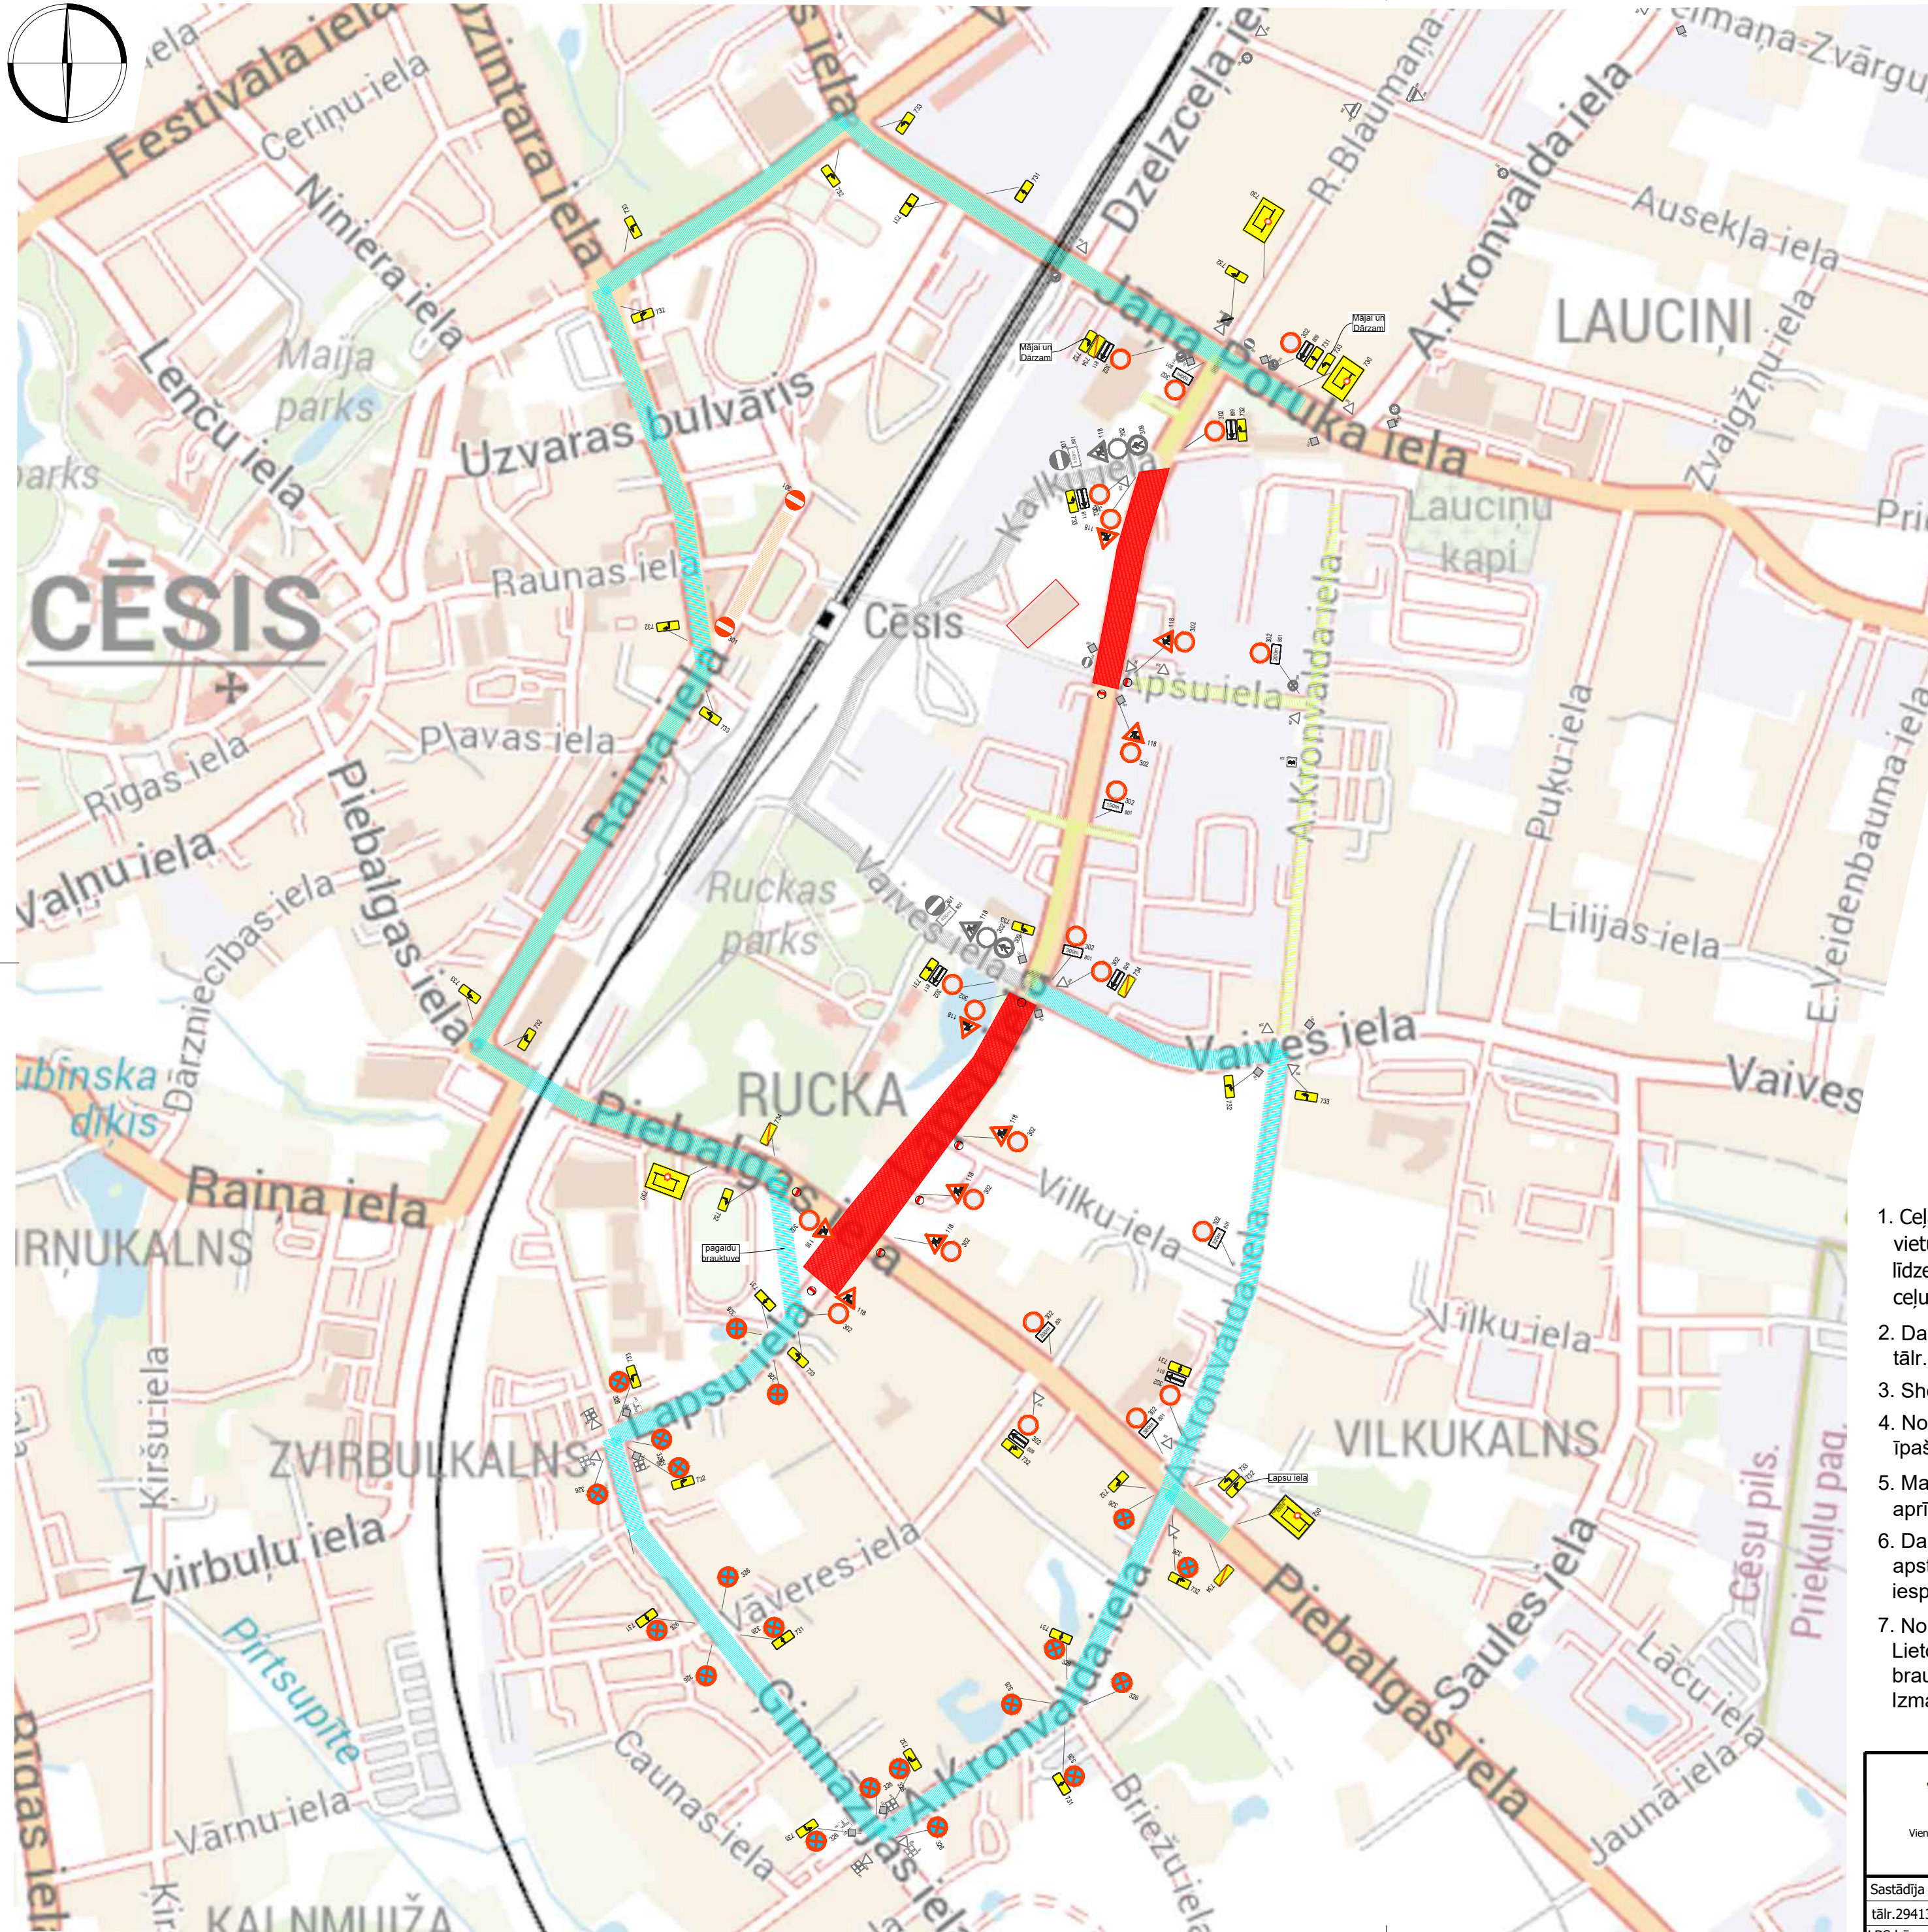


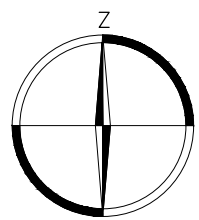

- APZĪMĒJUMI**
- ceļa darbu vieta
 - pagaidu ceļa zīmes uzstādīšanas vieta un Nr
 - esošās ceļa zīmes uzstādīšanas vieta un Nr
 - esošo ceļa zīmju aizklāšana vai demontāža
 - citu projektu būvdarbu vieta
 - transporta apbraucamie ceļi
 - transporta kustība līdz slēgtajiem posmiem
 - sabiedriskā transporta kustība
 - gājēju kustība
 - garennorobežojums (vai šķērsnorobežojums)
 - Šķērsnorobežojums: vienvirziena vadstatņi; maksimāli 2 m attālumā cits no cita, slīpumā 1:3 (1:2) pret brauktuves malu vai barjera. Vienpusīga signālūguns uz katra vadstatņa
 - Garennorobežojums: divvirziena vadstatņi Nr 908 / 909; maksimāli 10 m attālumā cits no cita. Divpusīga signālūguns uz katra otrā vadstatņa
 - palīgbarjera vai signāllente
 - norobežojuma barjeras Nr. 912, uzstādīt vietās, kur transporta satiksme slēgta

Shēma Nr.2

Lapsu ielas izbūves 2.etapa darbu laikā tiks noteikti sekojoši satiksmes ierobežojumi:

- Lapsu ielas posms no Piebalgas ielas līdz Vaives ielai (ieskaitot krustojumu Lapsu - Piebalgas ielas) slēgts tranzīta transporta līdzekļiem, nodrošinot piekļūšanu objektiem slēgtā posma zonā. Slēgtā posma apbraucamais ceļš organizēts pa Piebalgas ielu, pagaidu brauktuve uz Lapsu ielu, Ģimnāzijas ielu un Ata Kronvalda ielu un Vaives ielu. Apbraucamā ceļa posmos aizliegts apstāties.
- Lapsu ielas posms no Apšu ielas līdz Kaļķu ielai slēgts tranzīta transporta līdzekļiem, nodrošinot piekļūšanu objektiem slēgtā posma zonā. Slēgtā posma apbraucamais ceļš organizēts pa J.Poruka ielu, Uzvaras bulvārī, Dzintara ielu, Nolikavas ielu, Raiņa ielu, Piebalgas ielu, Lapsu ielu, Ģimnāzijas ielu un Ata Kronvalda ielu.

PIEZĪMES

- Ceļa darbu vietas aprikojumu uzstādīt atbilstoši LR MK noteikumi Nr.421 "Noteikumi par darba vietu aprikošanu uz ceļiem" prasībām. Saskaņojums par satiksmes organizācijas tehnisko līdzekļu uzstādīšanu un noņemšanu attiecas uz to izvietojuma atbilstību normatīvajiem aktiem ceļu satiksmes drošības jomā. Ceļa zīmes izgatavot un uzstādīt atbilstoši standartam LVS 77.
- Darbus veic SIA "Valkas ceļi", atbildīgais par darbu vietas aprikojumu - Renārs Avotiņš, tālr.26110478, renars@valkasceli.lv.
- Shēmas plānotais darbības laiks - no 10.07.2025. līdz 30.09.2025.
- Nodrošināt piekļūšanu objektiem ceļa darbu zonā. Pirms darbu uzsākšanas informēt objektu īpašniekus par slēgšanas grafiku un braukšanas apgrūtinājumiem.
- Mainot ceļa darbu vietas robežas, nodrošināt aprikojuma atbilstošu izvietojumu. Darba vietas aprikojumu nodrošināt līdz seguma pilnīgai atjaunošanai.
- Darbu veicējam ir tiesības regulēt satiksmi darbu veikšanas laikā, ja rodas neparedzēti apstākļi, kurus ar darba vietas aprikojuma shēmā esošajiem tehniskajiem līdzekļiem nav iespējams nekavējoties novērst (MK Nr. 421 punkts 20).
- Norobežojuma barjeras Nr.912 uzstādīt pirms satiksmei slēgtajiem ceļa darbu posmiem. Lietot vadstatņus (Nr.908, 909) vai barjeras (Nr.910, 911) darbu vietas norobežošanai no brauktuves. Drošības josla starp brauktuves malu un darbu veikšanas vietu - min.0.8 m. Izmantot palīgbarjeras vai signāllentes gājēju norobežošanai no darbu zonas.

Saava-LV SIA "Saava-LV", Alises iela 2^a, Rīga, LV-1046 Vien.reģ.Nr. 40103129768, PVN reģ.Nr. LV 40103129768 Tālr.: 67312227, 67613303 Fakss: 67311550 Būvkomersanta reģ.apl.Nr. 3620-R			Projekts SIA "Valkas ceļi", reģ.Nr.44103112575, Domes bulvāris 11, Valka, LV-4701		
Sastādīja Argils Soloveiko tālr.29413632 argils@inbox.lv LBS būvpr.sert. Nr.3-01342; 4-02739			Objekts Lapsu iela un rotācijas aplis Lapsu un Piebalgas ielas krustojumā, Cēsis, Cēsu novads	Marka, Nr SOP	Mērogs -
			Lapas nosaukums Ceļa darbu vietas aprikojuma uzstādīšanas shēma	Datums 06.06.2025.	Arhīva Nr 03/2025