
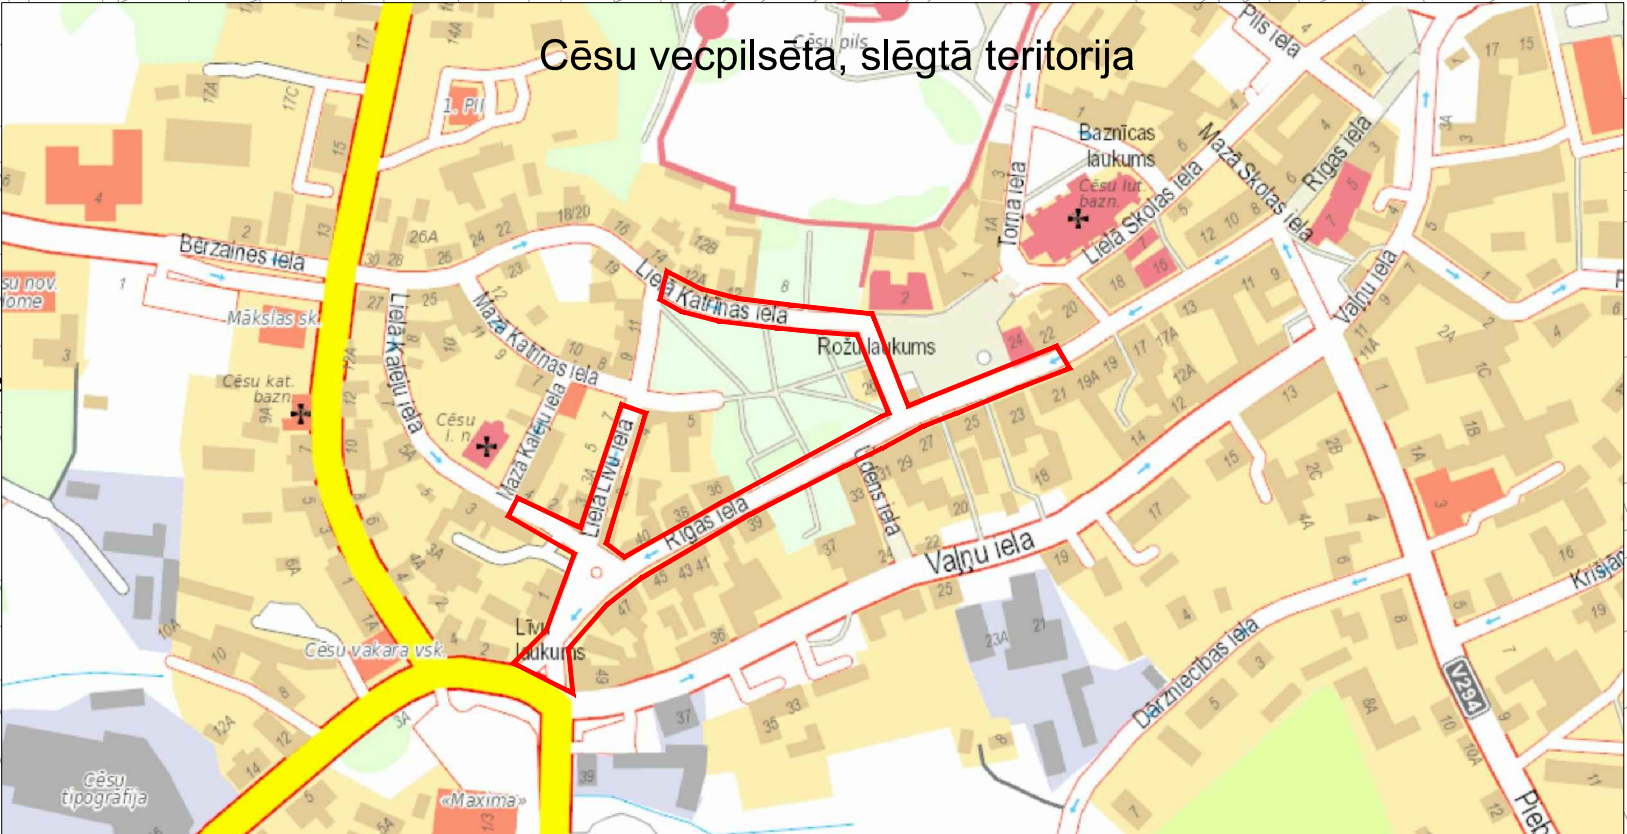


Satiksmes organizācijas shēma Līvu laukuma, Rīgas ielas posma no Rožu laukuma, Lielās Līvu ielas posma no Mazās Katrīnas ielas , Lielās Kalēju ielas posma no Mazās Kalēju ielas un Lielās Katrīnas ielas posma no Lielās Līvu ielas slēgšanai transporta kustībai uz filmēšanas laiku

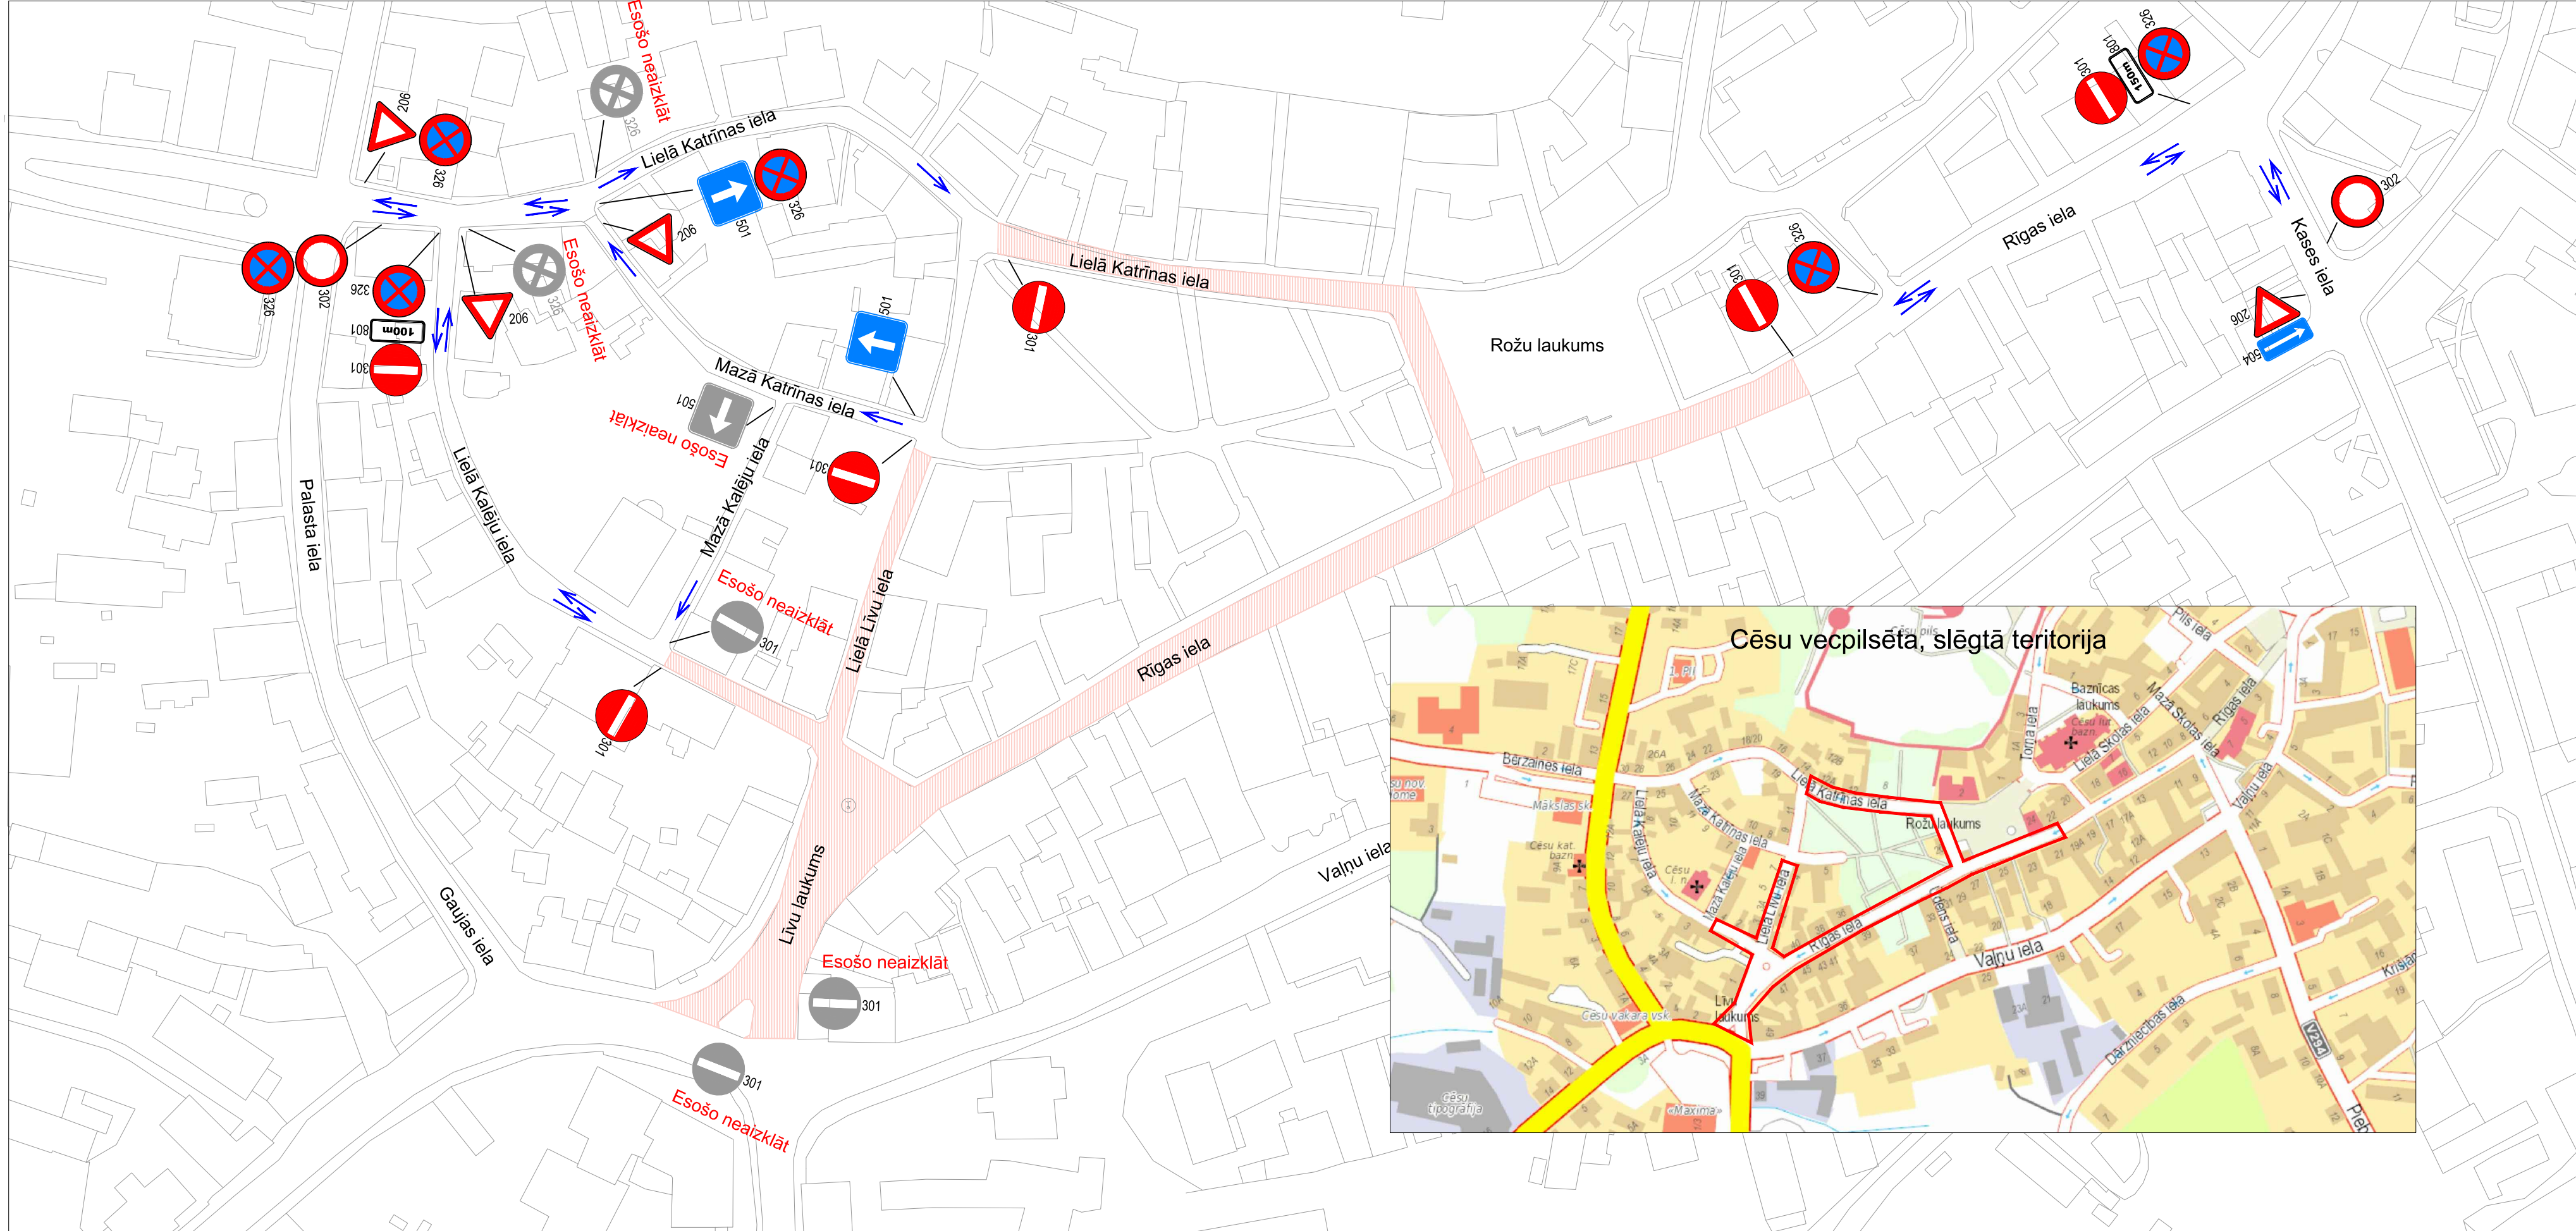

Piezīmes:

- Slēdzamie posmi:
 - Līvu laukums;
 - Rīgas iela posmā no Rožu laukuma līdz Līvu laukumam;
 - Lielā Līvu iela posmā no Mazās Katrīnas ielas līdz Līvu laukumam;
 - Lielā Kalēju iela posmā no Mazās Kalēju ielas līdz Līvu laukumam;
 - Lielā Katrīnas iela posmā no Lielās Līvu ielas līdz Rožu laukumam.
- Kases ielā, Rīgas ielas posmā no Kases ielas līdz Rožu laukumam, Lielās Katrīnas ielas, Mazās Kalēju ielas, Lielās Kalēju ielas, Mazās Katrīnas ielas atvērtajos posmos paredzēta piekļūšana tikai operatīvajam transportam, iedzīvotājiem un apkalpojošajam transportam. Slēgtajos posmos piekļūšana tikai ar darba veicēja atļauju;
- Visas esošās ceļa zīmes ir jāaizklāj, izņemot plānā atzīmētās;
- Pagaidu zīmes uzstādāmas uz esošajiem balstiem vai pagaidu balstiem.

Apzīmējumi

-  - uzstādāmā pagaidu ceļa zīme
-  - esošā ceļa zīme, kura netiek aizklāta
-  - transportam slēgtā teritorija