


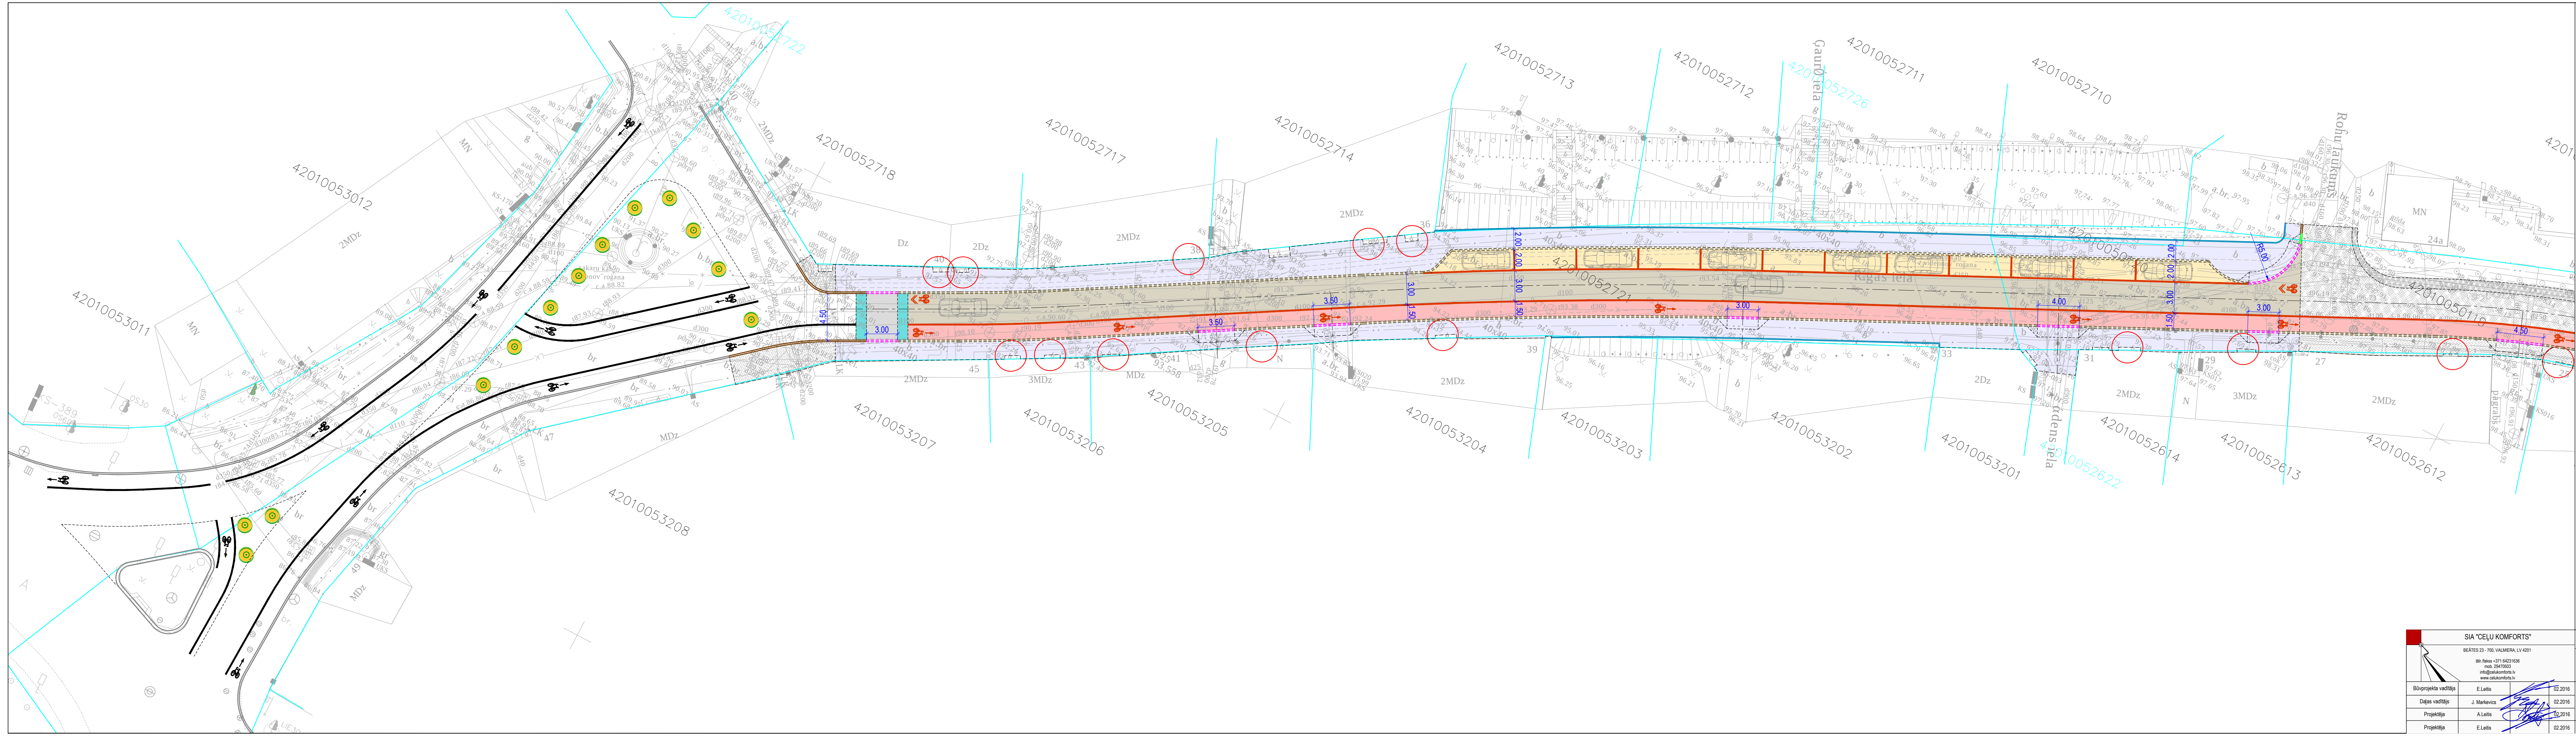

PIENĒMTIE APZĪMĒJUMI	
	Izbūves robeža
	Granīta apmale- ielas, izcelta 5cm
	Granīta apmale- ielas, izcelta 0cm
	Granīta apmale- ielas, izcelta 12cm
	Granīta apmale- ielas, slīpā
	Betona apmale- ietves, izcelta 0cm
	Kalta granīta bruģa segums brauktuvē
	Kalta granīta bruģa segums stāvvietā
	Zaļģēta granīta segums velosīslā
	Betona bruģa segums ietvē
	Kalta pelēka granīta bruģa segums ātrumvalņa uzēlās
	Esotās brauktuves bruģa pārkrāšanās zona atkārtotot esošo bruģa rakstu
	Esotās malas joslas pelēkas krāsas bruģa pārkrāšanās zona atkārtotot esošo bruģa rakstu
	Esotās ietves bruģa pārkrāšanās zona atkārtotot esošo bruģa rakstu
	Brauktuves / stāvvietu nodalījums ar kalta pelēka granīta bruģakmeni
	Krāsota piktogramma- Velosīslai
	Krāsota piktogramma- Rekomendējošai velosīslai
	Krāsots brauktuvesmarķējums
	Piktogramma bruģa seguma- Velosīslai
	Piktogramma bruģa seguma- Rekomendējošai velosīslai
	Skices izstrādes apbūves ierobežojums, (norāda, cik tālu iespējama ielas izbūve, lai būtu iespējama ietves platuma saglabāšana 1,5m platumā)

	SIA "CELU KOMFORTS"		Pasūtītājs	
	BEATES 23-700, VALMĒRA LV 4201		Cēsu novada pašvaldība, reģ.Nr.90000031048.	
	tālrunis +371 66231636 mob. 29476603 info@celukomforts.lv www.celukomforts.lv		Objekts/Adrese	
			Rīgas ielas daļas rekonstrukcija (pārbbūve), Cēsis, Cēsu novads. Kad. apz. 42010052721; 42010050119; 42010051904	
Būvprojekta vadītājs	E.Letis	02.2016	Rasējums	Stadija
Dāļas vadītājs	J. Markevics	02.2016		Lapa
Projekta tīrītājs	A.Letis	02.2016		MBP
Projekta tīrītājs	E.Letis	02.2016		TS-1-1 (skice "d")
Horizontālais plānojums		Mērogs	Mh 1:250	Reģistrācijas numurs
		10-2015		