


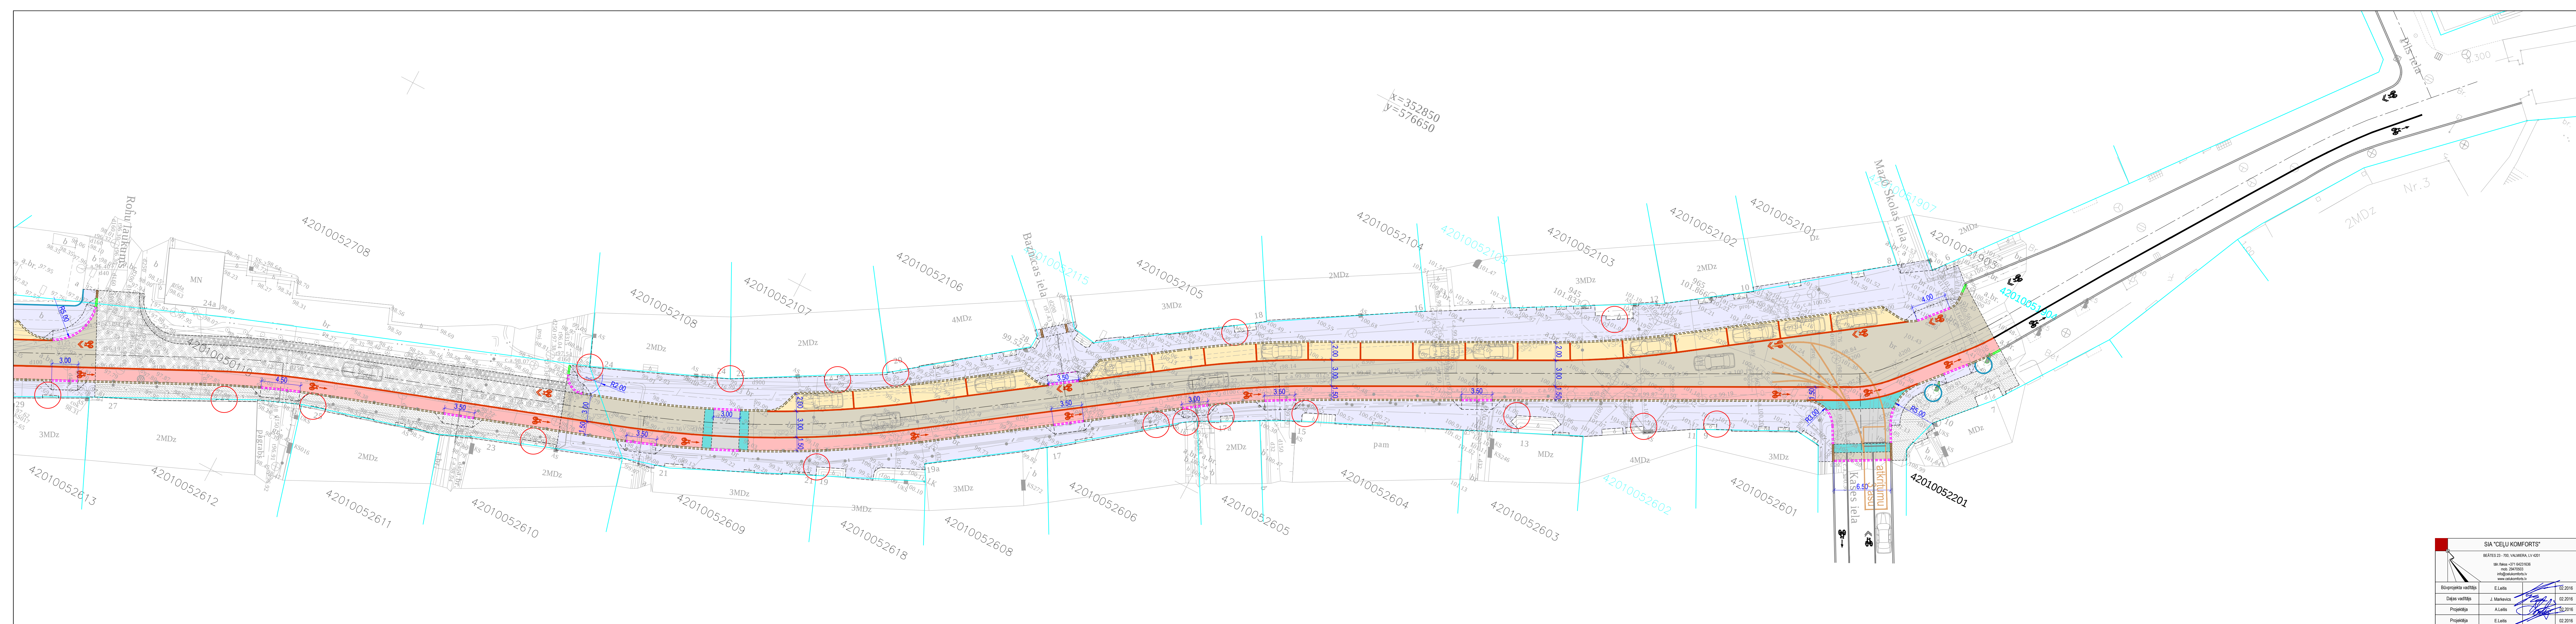

PIENĒMTIE APZĪMĒJUMI	
-----	Izbūves robeža
=====	Granīta apmale- ielas, izcelta 5cm
-----	Granīta apmale- ielas, izcelta 0cm
-----	Granīta apmale- ielas, izcelta 12cm
-----	Granīta apmale- ielas, stīpa
-----	Betona apmale- ietves, izcelta 0cm
-----	Kalta granīta bruģa segums brauktuvē
-----	Kalta granīta bruģa segums stāvvietā
-----	Zāģēta granīta segums velojosai
-----	Betona bruģa segums ietvē
-----	Kalta pelēka granīta bruģa segums ātrumvaiņa uzējās
-----	Esošās brauktuves bruģa pārkrāsmēšanas zona atkārtotot esošo bruģa rakstu
-----	Esošā maļas joslas pelēkas krāsas bruģa pārkrāsmēšanas zona atkārtotot esošo bruģa rakstu
-----	Esošās ietves bruģa pārkrāsmēšanas zona atkārtotot esošo bruģa rakstu
-----	Brauktuves / stāvvietu nodalījums ar kalta pelēka granīta bruģakmeni
-----	Krāsota piktogramma- Velojosai
-----	Krāsota piktogramma- Rekomendējošai velojosai
-----	Krāsots brauktuvesmarējums
-----	Piktogramma bruģa segumā- Velojosai
-----	Piktogramma bruģa segumā- Rekomendējošai velojosai
-----	Skices izstrādes apbūves ierobežojums. (norāda, cik tālu iespējama ielas izbūve, lai būtu iespējama ietves platuma saglabāšana 1,5m platumā)

SIA "CEĻU KOMFORTS" BEĀTES 23 - 700, VALMĒRA, LV 4201 tālrunis +371 64231638 mob. 29470203 info@celukomforts.lv www.celukomforts.lv		Cēsu novada pašvaldība, reģ.Nr.90000031048. Bērzaines iela 5, Cēsis, Cēsu novads, LV - 4101	
Būvprojekta vadītājs J. Markovics		Pasūtītājs Cēsu novada pašvaldība, reģ.Nr.90000031048.	
Dāļas vadītājs A. Lēlis		Objekta/Adrese Rīgas ielas daļas rekonstrukcija (pārveide), Cēsis, Cēsu novads. Kad. apz. 42010052721; 42010050119; 42010051904	
Projekta E. Lēlis		Rādījums Horizontālais plānojums	
02.2016		Stadija MBP	
02.2016		Lapa TS-1-2 (skice "d")	
Mērogs Mh 1:250		Reģistrācijas numurs 10-2015	