


iespējamās pieslēguma vietas ūdensapgādes centralizētajam tīklam
 iespējamās pieslēguma vietas pašteses kanalizācijas centralizētajam tīklam
 iespējamās pieslēguma vieta elektronisko sakaru tīklam


x=352250
y=577850

x=352250
y=578000

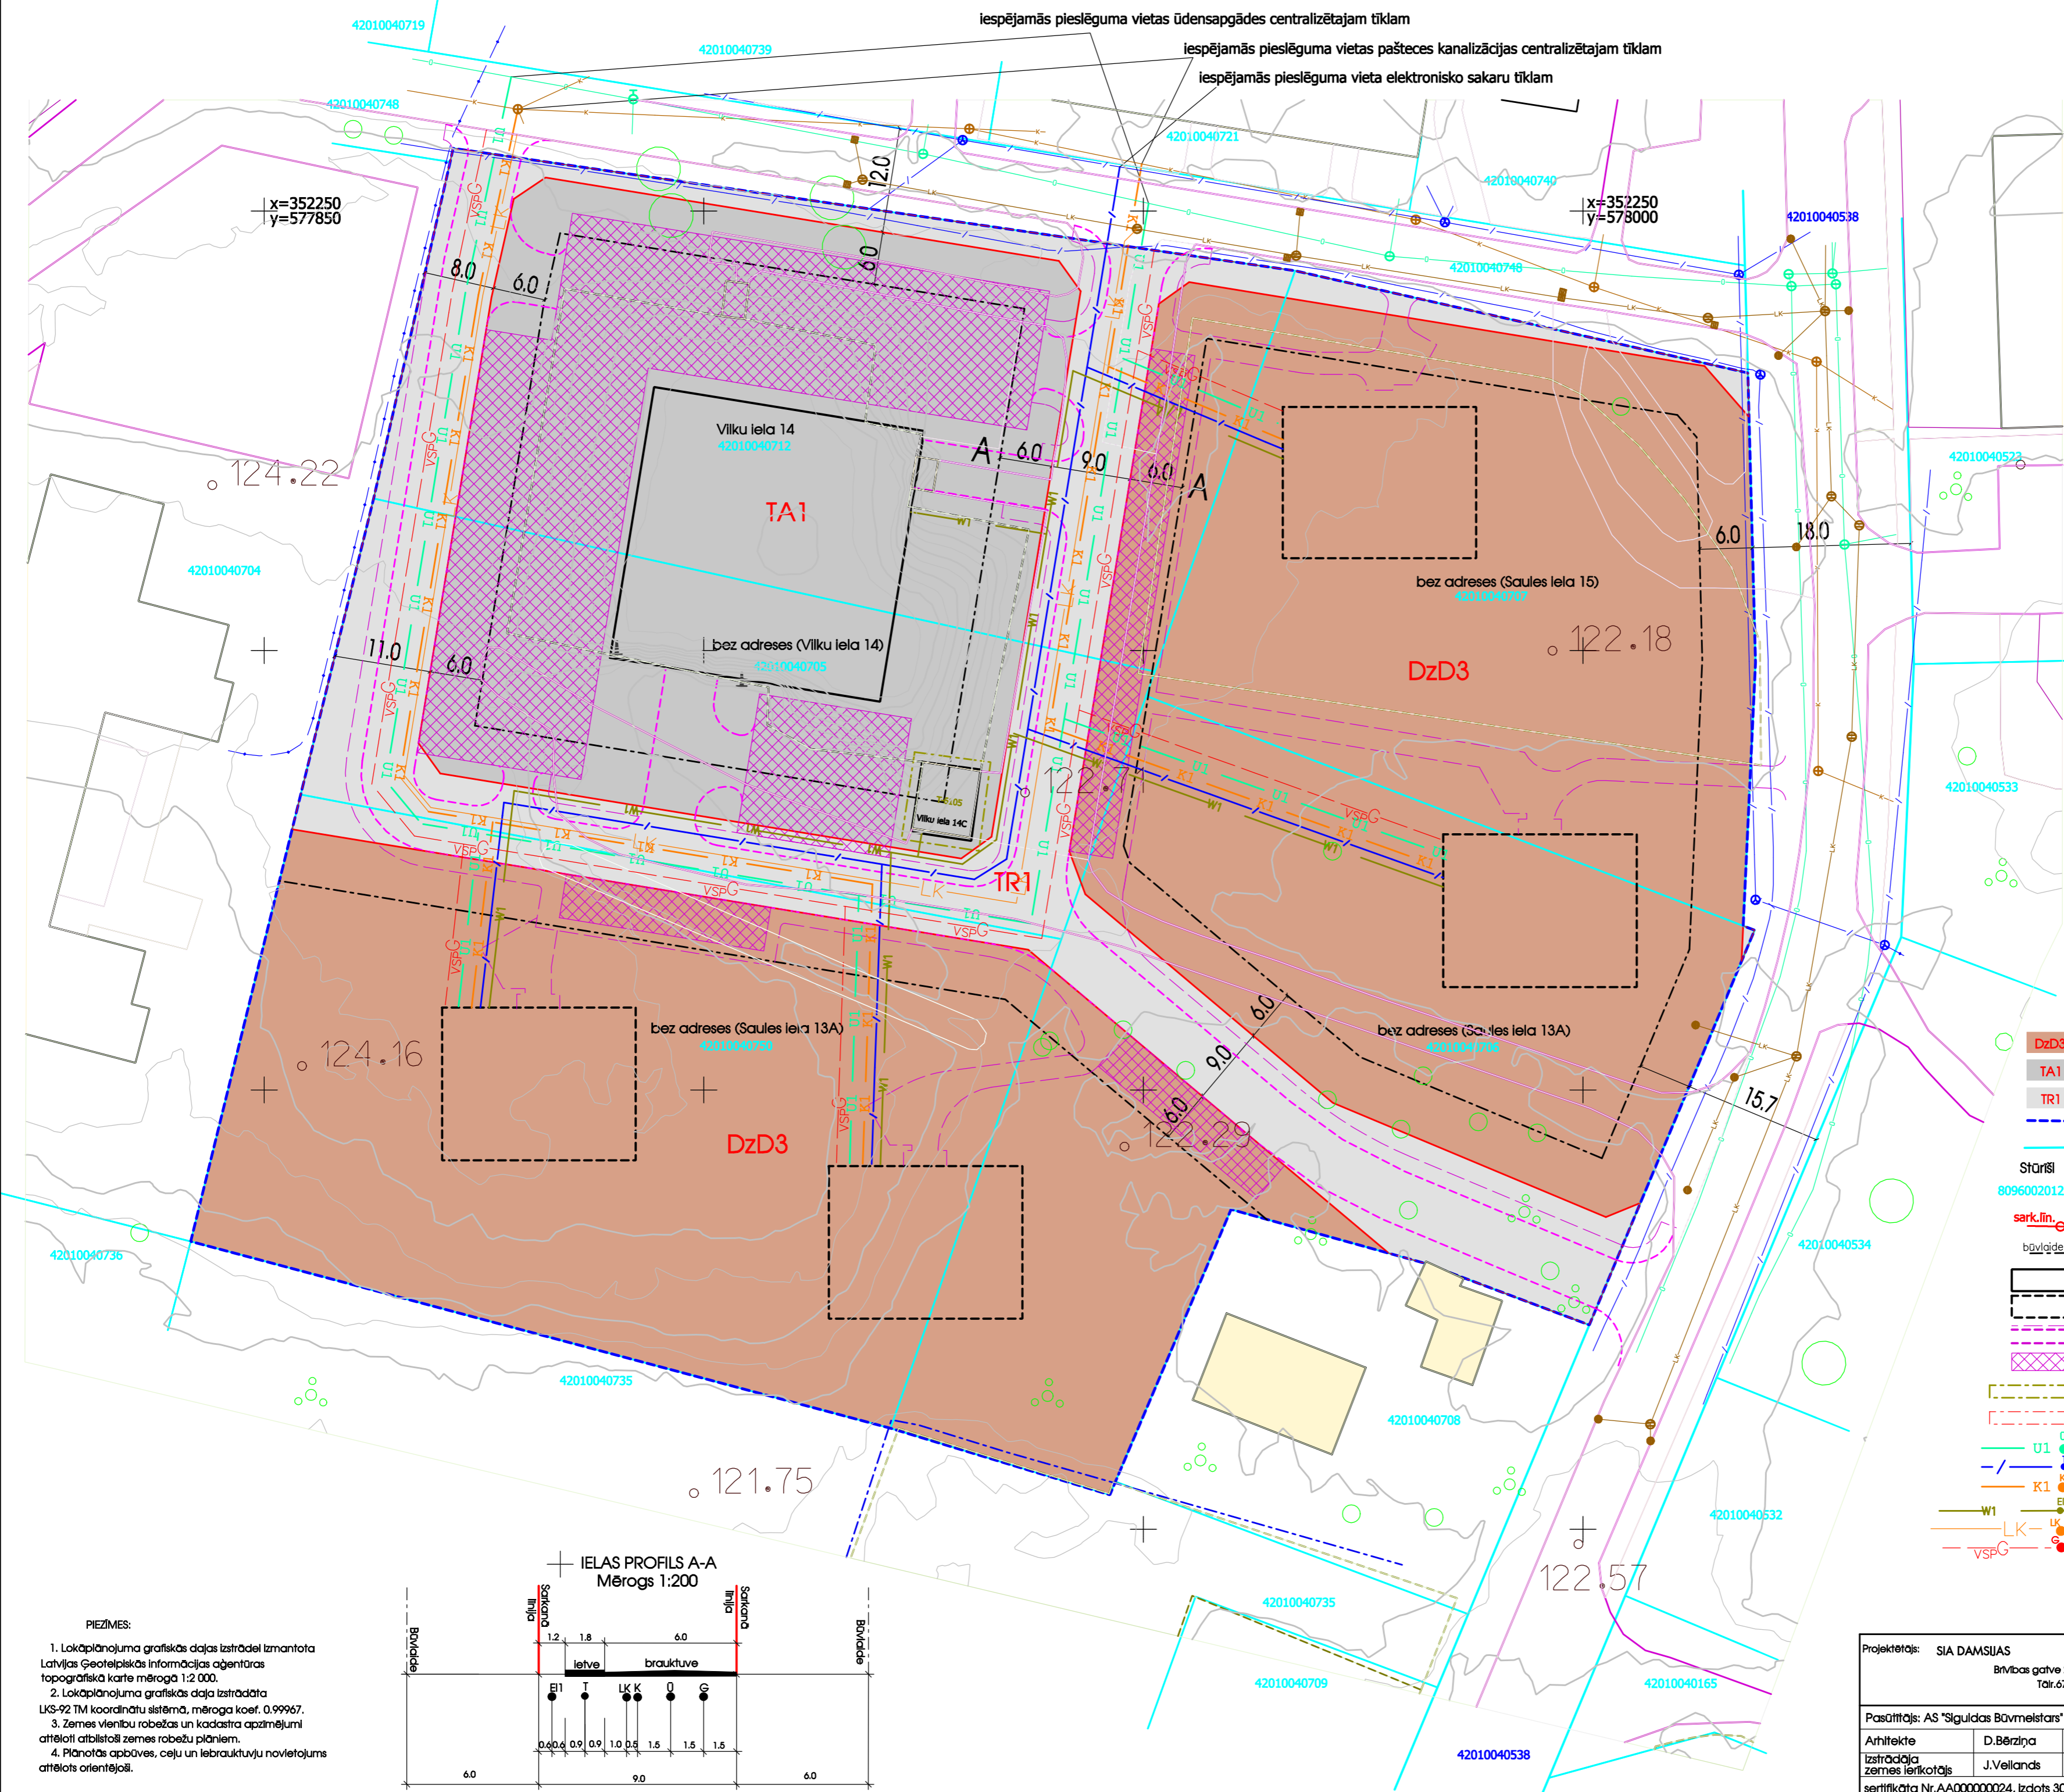

- PIEŅĒMTIE APZĪMĒJUMI:
- DzD3 Daudzstāvu dzīvojamās apbūves teritorija
 - TA1 Tehniskās apbūves teritorija
 - TR1 Transporta infrastruktūras teritorija
 - lokālpilnoījuma teritorijas robeža
 - zemes vienības robežlīnija
 - Stūrīši**
zemes vienības adrese vai īpašuma nosaukums
80960020129 zemes vienības kadastra apzīmējums
 - sark.līn. sarkanā līnija ar pagriežiena punktu
 - būvābece būvābece
 - esošā būve
 - orientējoša proj. būves novietojuma teritorija
 - proj. ielas un trotuāri
 - proj. autostāvvietu teritorija
 - 1m ekspluatācijas aizsargjoslas teritorija ap elektrisko tīklu transformatoru apakšstaciju (kods-7312050500) - 89 kv.m.
 - sarkanās līnijas teritorija lokālpilnoījuma robežās (kods - 7312030100) - 3216 kv.m.
 - U1 proj. ūdensvads
 - proj. telefonkabeļu kanalizācija
 - K1 proj. pašteses kanalizācijas vads
 - W1 proj. zemsprieguma elektrības kabels
 - LK-UK proj. lietus kanalizācija
 - VSPC proj. gāzes vads

IELAS PROFILS A-A
Mērogs 1:200

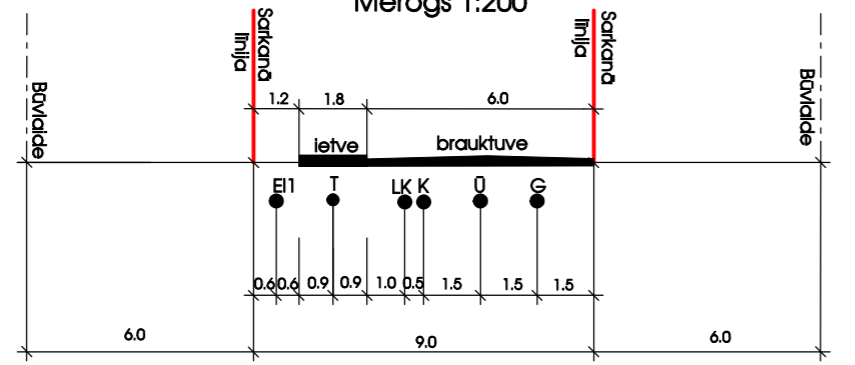

- PIEZĪMES:
1. Lokālpilnoījuma grafiskās daļas izstrādei izmantota Latvijas Ģeotelpiskās informācijas aģentūras topogrāfiskā karte mēroga 1:2 000.
 2. Lokālpilnoījuma grafiskās daļa izstrādāta LKS-92 TM koordinātu sistēmā, mēroga koef. 0,99967.
 3. Zemes vienību robežas un kadastra apzīmējumi attēloti atbilstoši zemes robežu plāniem.
 4. Plānotās apbūves, ceļu un iebrauktuviņu novietojums attēlots orientējoši.

Projektētājs: SIA DAMSIJAS Brīvības gatve 223, Rīga, LV-1039 Tālrunis: 67024805, 29103226		LOKĀLPILNOĪJUMS CĒSU NOVADA CĒSU PILSĒTAS zemes vienību Saules ielas 13A, 15 un Vilku ielas 14 teritorijā	
Pasūtītājs: AS "Siguldas Būvmeistars"	Rasēja: J.Veļlands	Rasējums: FUNKCIONĀLĀ ZONĒJUMA PLĀNS, AIZSARGJOSLAS, GALVENO INŽENIERKOMUNIKĀCIJU SHĒMA	Nozare: LP-1
Arhitekts: D.Bērziņa	Izstrādāja zemes ierīkotājs: J.Veļlands	Datums: 07.09.2018	Mērogs: 1:500
sertifikāta Nr. AA000000024, izdots 30.12.2009, derīgs līdz 29.12.2019.		Lapa: 1	Lapas: 2