


Cēsu pilsētas teritorijas plānojums 2005.-2017.



Siltumapgādes tīklu shēma

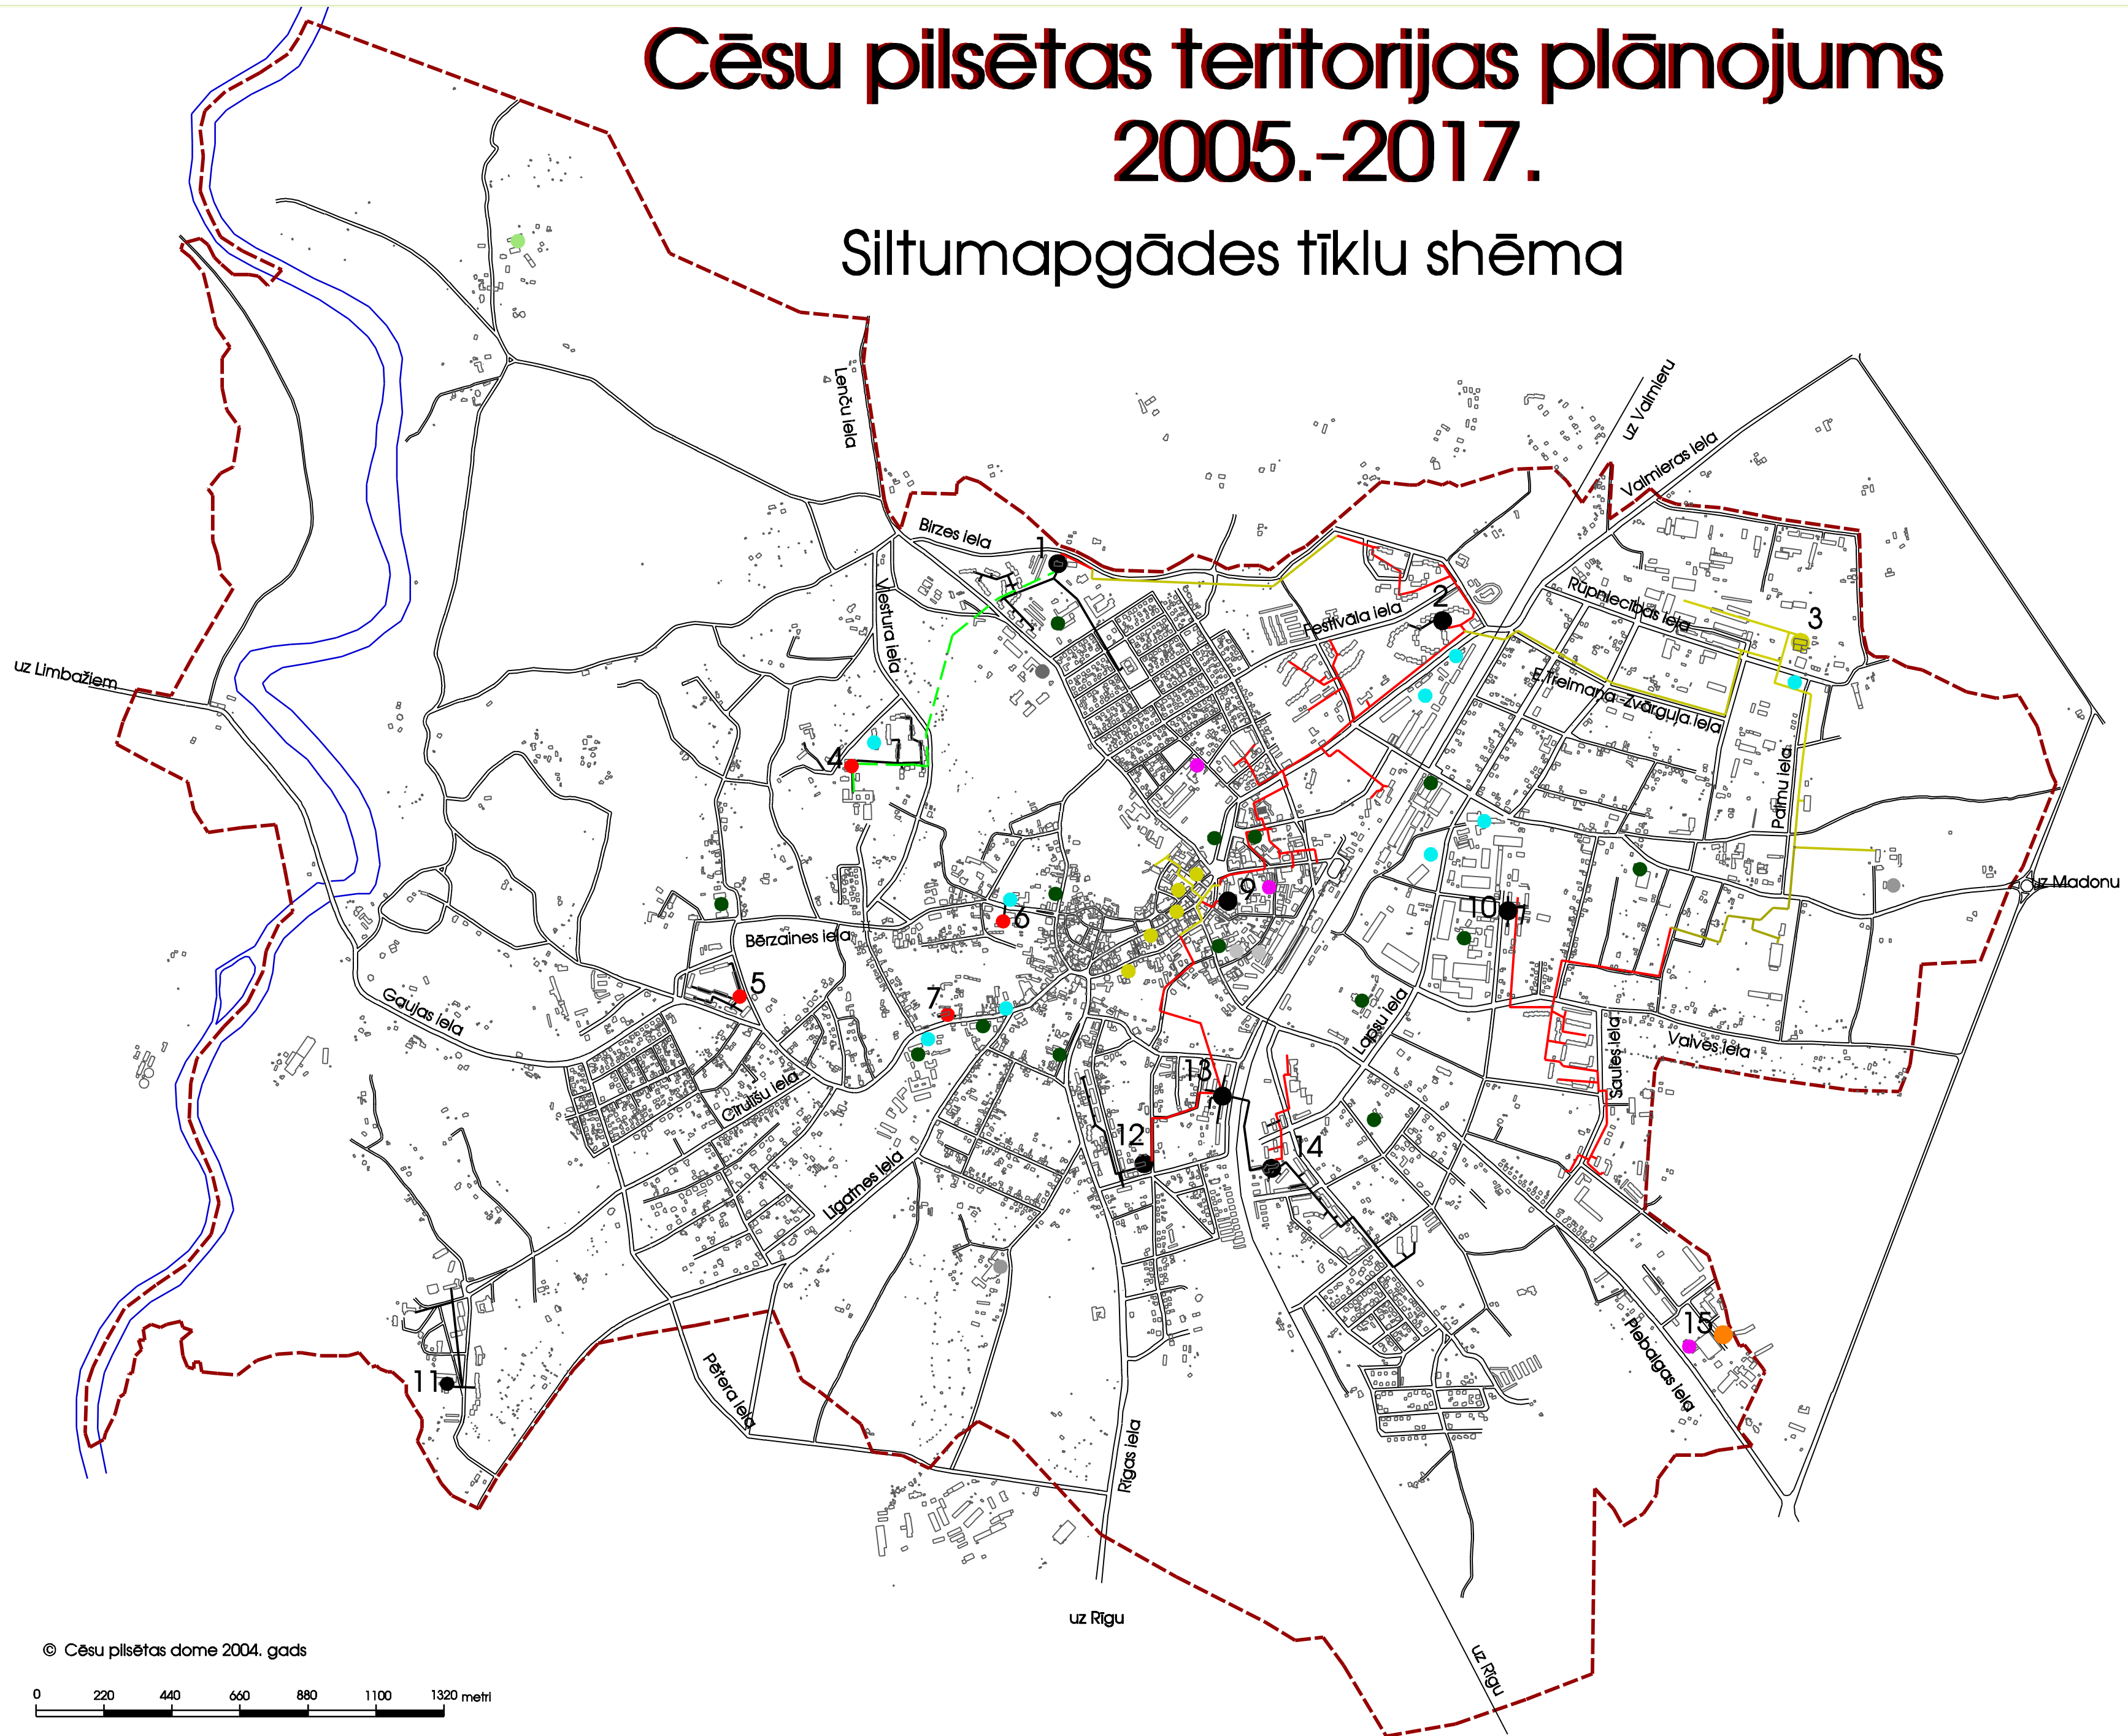

Apzīmējumi:

- magiāstrālie un 2-cauruļu siltumtīkli
- - - - - perspektīvie 2-cauruļu siltumtīkli
- iekškvartālu 4-cauruļu siltumtīkli
- katlu māja
- centrālais siltuma mezgls
- nedarbojošā katlu māja
- lokālā katlu māja ar gāzi
- lokālā katlu māja ar cieto kurināmo
- lokālā katlu māja ar cita veida kurināmo

1. Centrālais siltuma mezgls Birzes ielā 31
2. Centrālais siltuma mezgls Valmieras ielā 25
3. Katlu māja Rūpniecības ielā 13
4. Katlu māja Turaidas ielā 7
5. Katlu māja Bērzaimes ielā 38
6. Katlu māja Bērzaimes ielā 5
7. Katlu māja Gaujas ielā 32
9. Centrālais siltuma mezgls Vaļņu ielā 5
10. Centrālais siltuma mezgls A.Kronvalda ielā 31
11. Katlu māja Zīju ielā 10
12. Centrālais siltuma mezgls Kīršu ielā 10
13. Centrālais siltuma mezgls Zvirbuļuielā 17
14. Centrālais siltuma mezgls L.Paegles ielā 4b
15. Katlu māja Saulītes ielā 21 (nedarboj.)

© Cēsu pilsētas dome 2004. gads

0 220 440 660 880 1100 1320 metri

M 1:22000