



Cēsu novada teritorijas plānojums

2016.-2026. grozījumi Nr.2.1

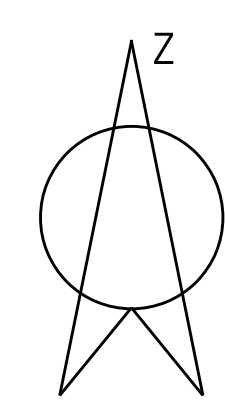

Cēsu pilsētas aizsargjoslas

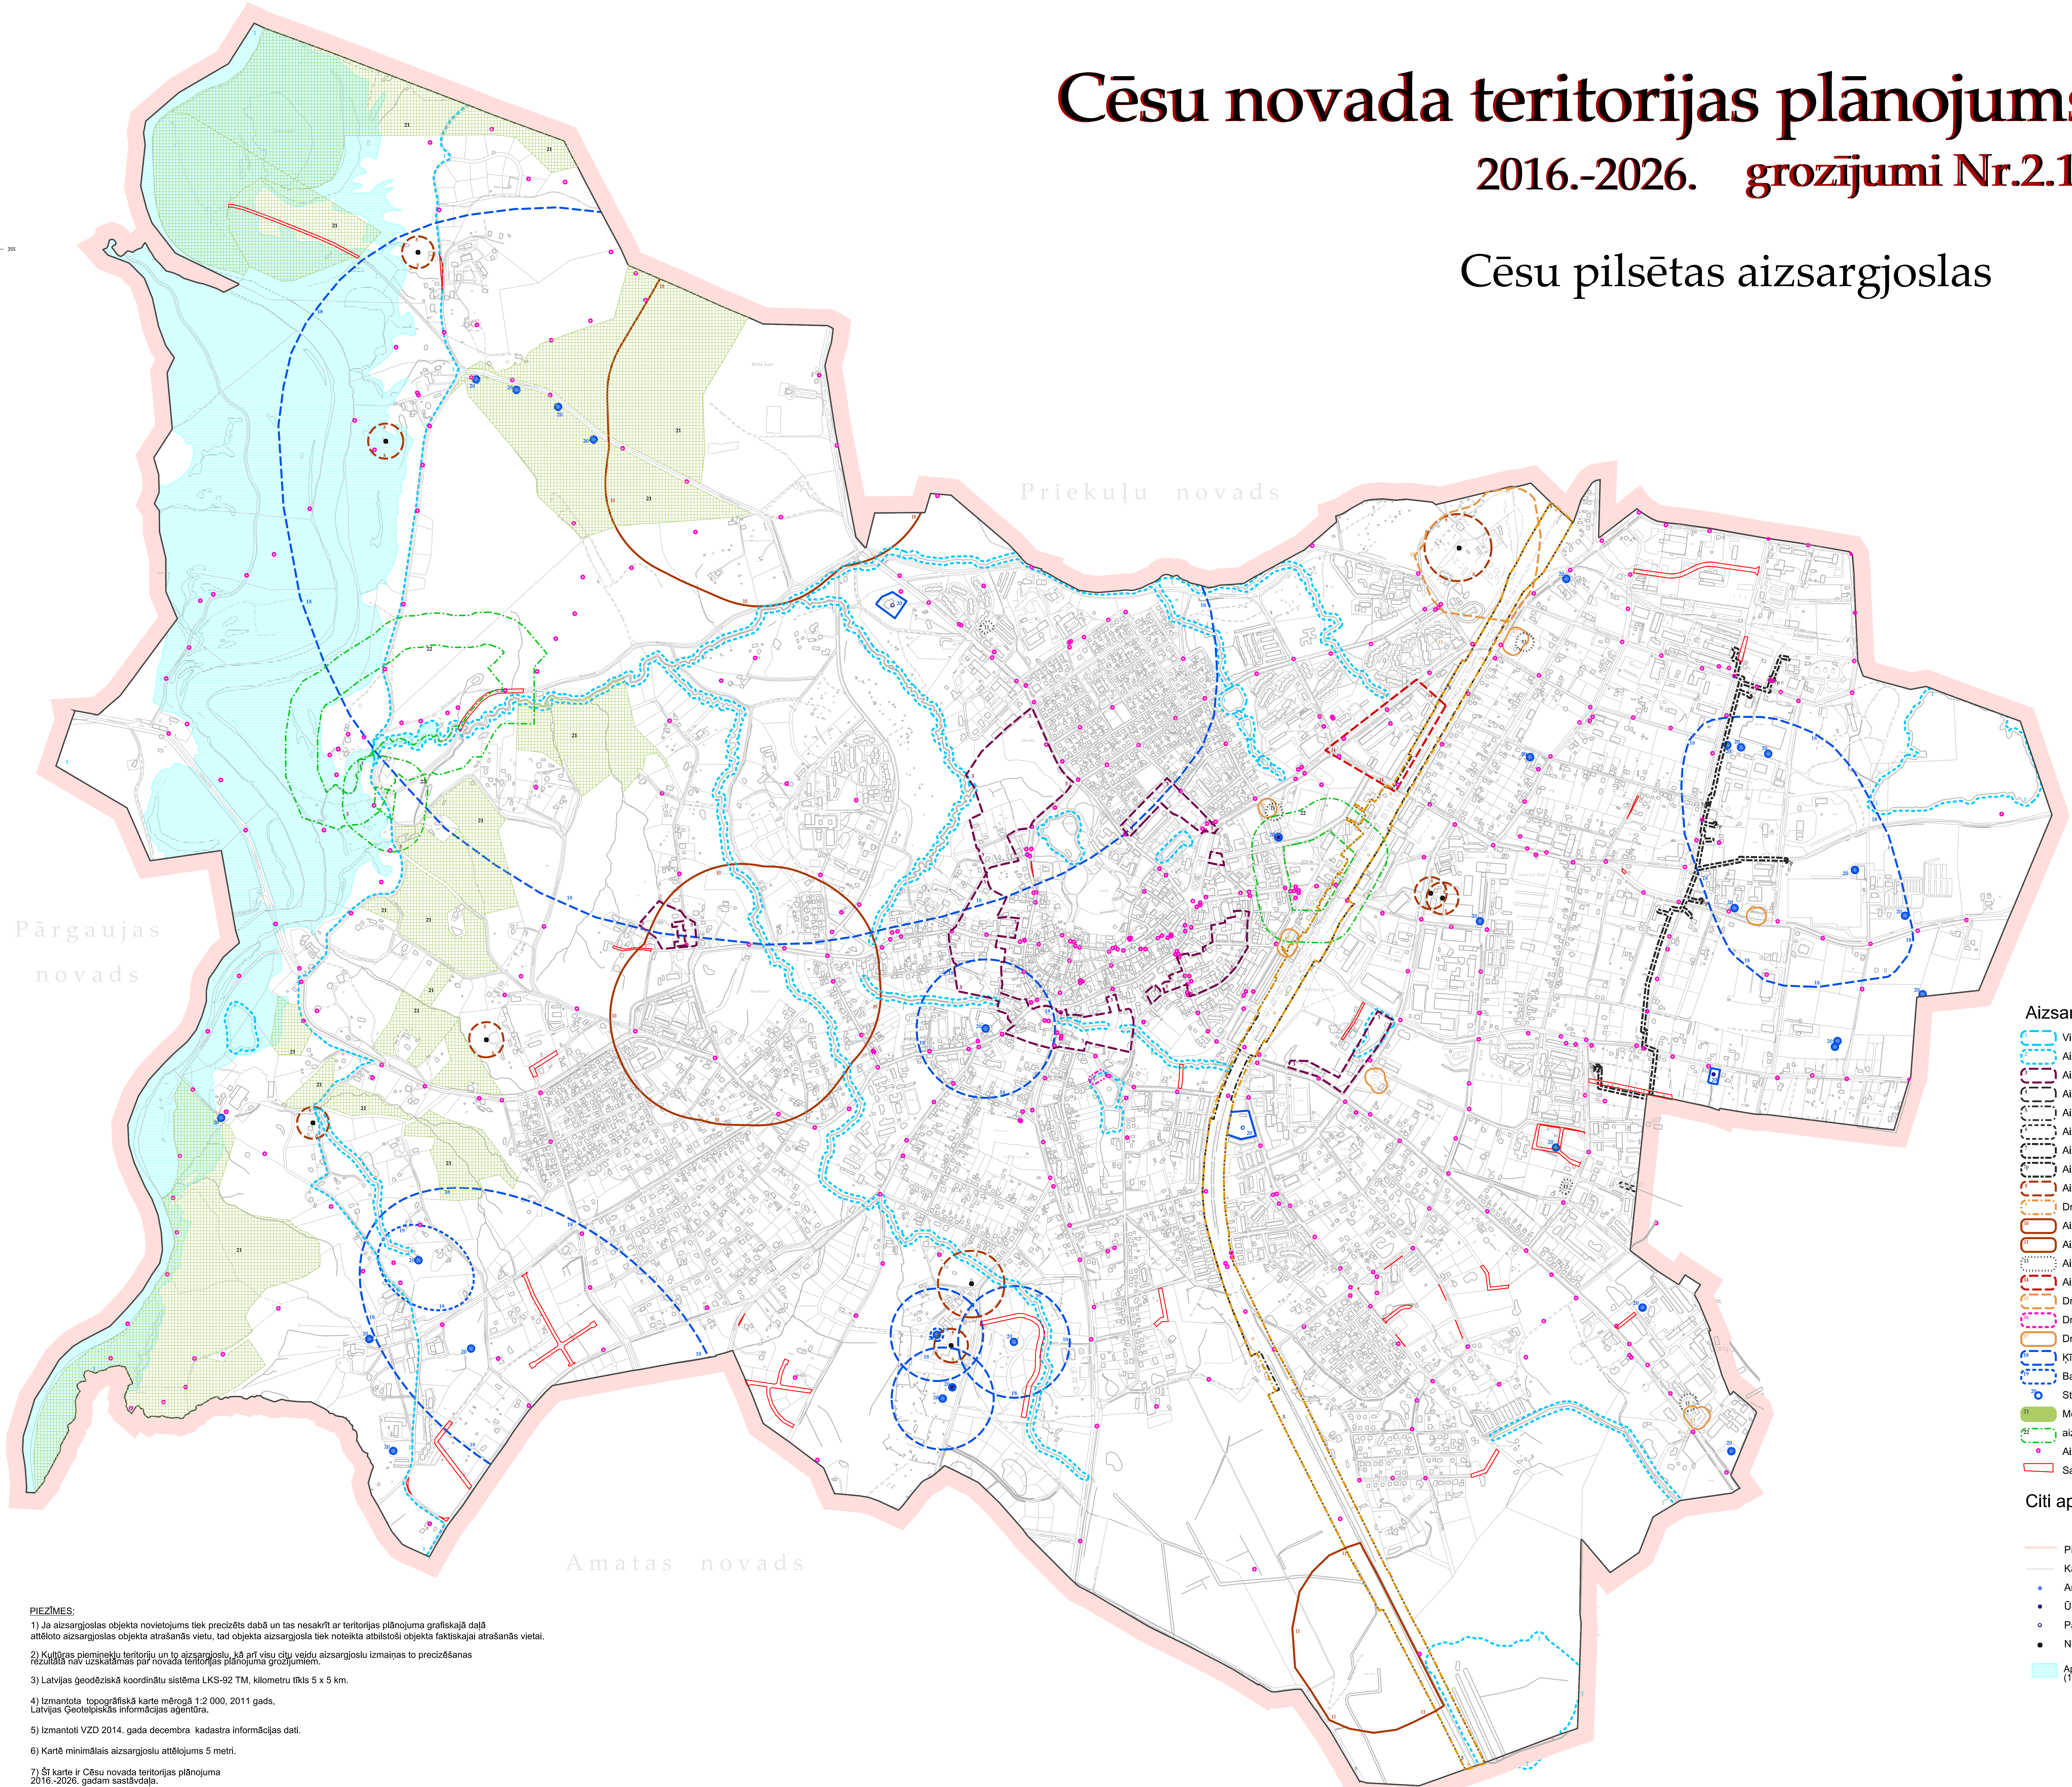

- Aizsargjoslu apzīmējumi**
- Virszemes ūdensobjektu aizsargjoslas
 - Aizsargjosla teritorija ap purvu
 - Aizsargjosla (aizsardzības zona) teritorija ap kultūras pieminekli, individuāli noteikta
 - Aizsargjoslas teritorija gar autoceļiem
 - Aizsargjoslas teritorija gar dzelzceļu
 - Aizsargjoslas teritorija gar elektrisko tīklu gaisvadu līniju
 - Aizsargjoslas teritorija ap gāzesvadiem
 - Aizsargjoslas teritorija ap gāzes regulēšanas punktiem
 - Aizsargjoslas teritorija ap notekūdeņu attīrīšanas ietaisi
 - Drošības aizsargjoslas teritorija gar dzelzceļu
 - Aizsargjoslas teritorija ap kapsētu
 - Aizsargjoslas teritorija ap dzīvnieku kapsētu
 - Aizsargjoslas teritorija gāzes noliktavām
 - Aizsargjoslas teritorija ap valsts aizsardzības objektiem
 - Drošības aizsargjoslas ter. ap naftas produktu un bīstamu ķīmisko vielu atrašanās vietām
 - Drošības aizsargjoslas teritorija ap aizsprostiem
 - Drošības aizsargjoslas teritorija ap degvielas uzpildes staciju
 - Ķīmiskās aizsargjoslas teritorija ap pazemes ūdens ņemšanas vietu
 - Bakterioloģiskās aizsargjoslas teritorija ap pazemes ūdens ņemšanas vietu
 - Stingra režīma aizsargjoslas teritorija ap pazemes ūdens ņemšanas vietu
 - Mežu aizsargjosla ap pilsētu
 - aizsargjoslas teritorija ap kultūras pieminekli
 - Aizsargjoslas teritorija ap ģeodēziskā tīkla punktiem
 - Sarkanās līnijas atšķirīgas no zemes gabala robežas
- Citi apzīmējumi**
- Pilsētas robeža
 - Kadastra robeža
 - Artēziskais urbums
 - Ūdenstornis
 - Pazemes ūdens Rezervuārs
 - Notekūdeņu attīrīšanas iekārtas
 - Aplūstotā teritorija (10% pildu varbūtība)

PIEZĪMES:

1) Ja aizsargjoslas objekta novietojums tiek precizēts dabā un tas nesakrīt ar teritorijas plānojuma grafiskajā daļā attēloto aizsargjoslas objekta atrašanās vietu, tad objekta aizsargjosla tiek noteikta atbilstoši objekta faktiskajai atrašanās vietai.

2) Kultūras pieminekļu teritoriju un to aizsargjoslu, kā arī visu citu veidu aizsargjoslu izmaiņas to precizēšanas rezultātā nav uzskaitāmas par novada teritorijas plānojuma grozījumiem.

3) Latvijas ģeodēziskā koordinātu sistēma LKS-92 TM, kilometru tīkls 5 x 5 km.

4) Izmantota topogrāfiskā karte mērogā 1:2 000, 2011 gads, Latvijas Ģeotelpiskās informācijas aģentūra.

5) Izmantoti VZD 2014. gada decembra kadastra informācijas dati.

6) Kartē minimālais aizsargjoslu attēlojums 5 metri.

7) Šī karte ir Cēsu novada teritorijas plānojuma 2016.-2026. gadam sastāvdaļa.

Cēsu novada teritorijas plānojums 2016.-2026.					
Cēsu pilsētas aizsargjoslas, grozījumi Nr. 2.1					
	Izstrādāja:	Z. Gulbinska	07.12.2021.	8 lapa	
	Izstrādāja:	I.Šuļpe	07.12.2021.	4. lapa	
	Izstrādāja:	V. Lukstiņa	07.12.2021.	Mērogs	
	Izstrādāja:	R. Klāva	07.12.2021.	1: 7000	