
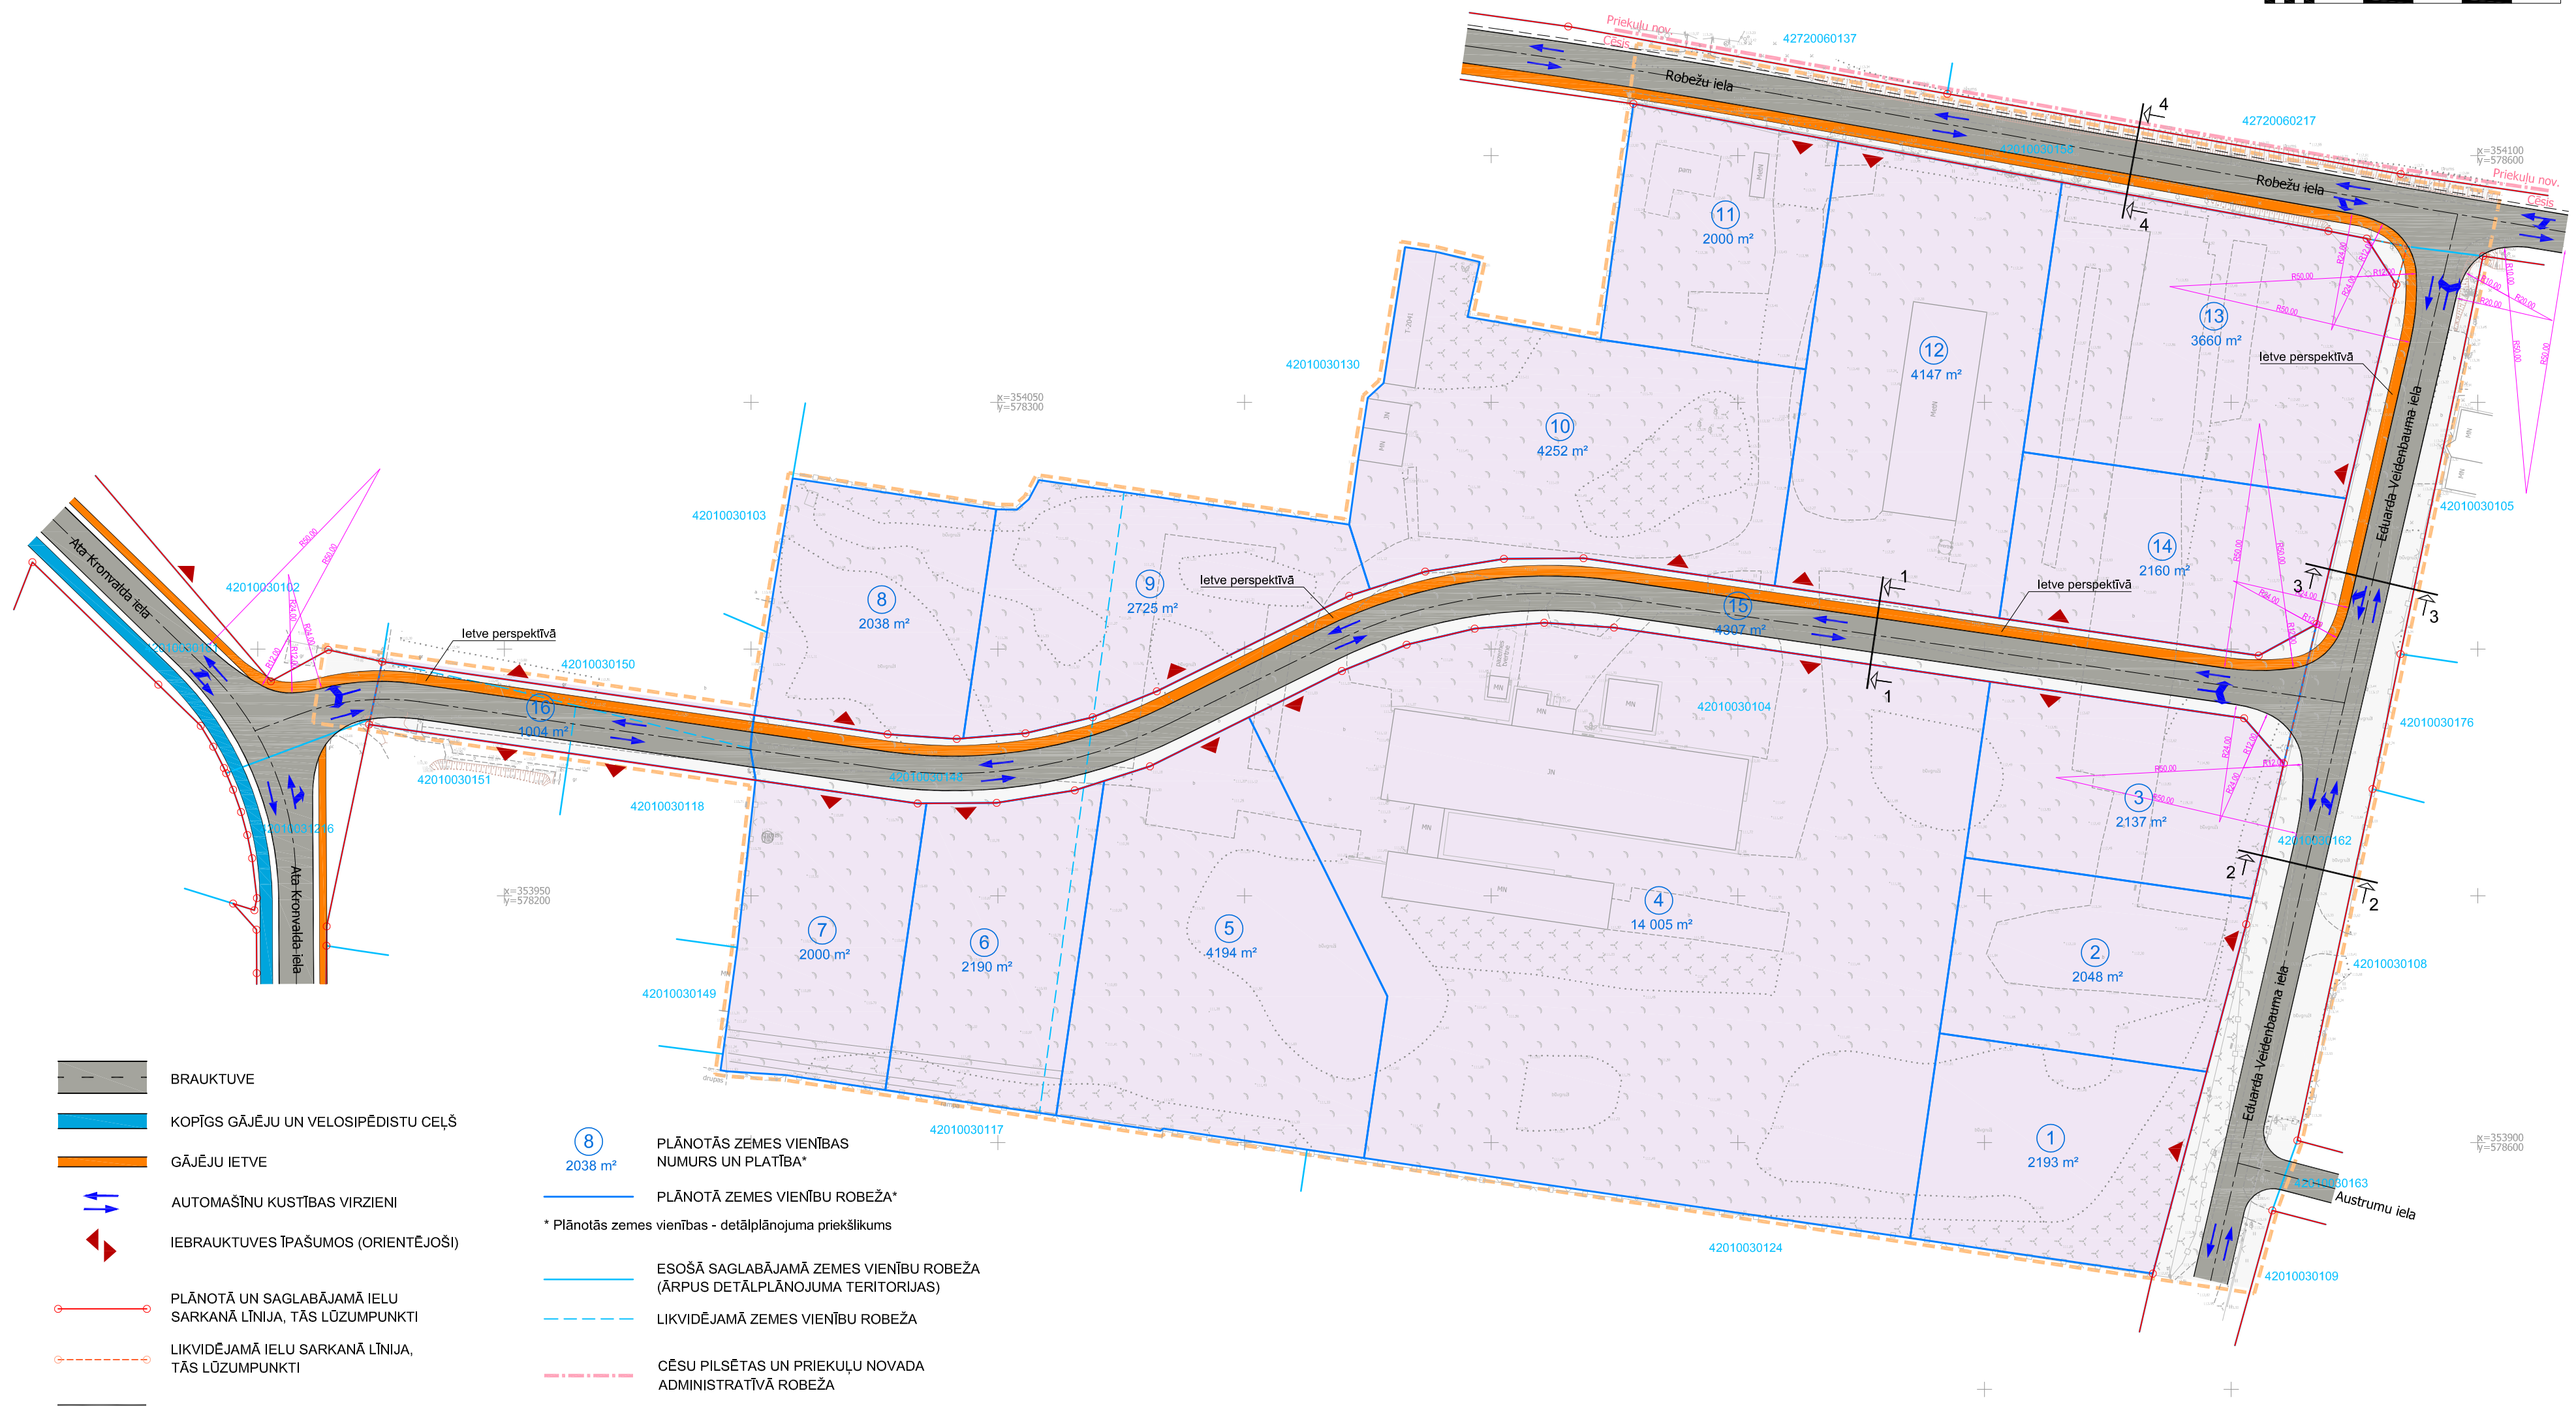


PLĀNOTĀ SATIKSMES ORGANIZĀCIJA

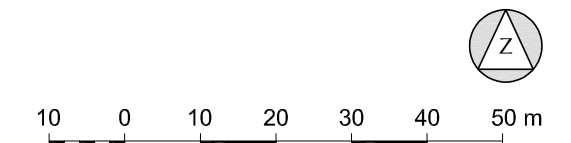

- BRAUKTUVE
- KOPĪGS GĀJĒJU UN VELOSIPĒDISTU CEĻŠ
- GĀJĒJU IETVE
- AUTOMAŠĪNU KUSTĪBAS VIRZIENI
- IEBRAUKTUVES ĪPAŠUMOS (ORIENTĒJOŠI)
- PLĀNOTĀ UN SAGLABĀJAMĀ IELU SARKANĀ LĪNIJA, TĀS LŪZUMPUNKTI
- LIKVIDĒJAMĀ IELU SARKANĀ LĪNIJA, TĀS LŪZUMPUNKTI
- ŠĶĒRSPROFILA GRIEZUMA VIETA

- 8** 2038 m² PLĀNOTĀS ZEMES VIENĪBAS NUMURS UN PLATĪBA*
- PLĀNOTĀ ZEMES VIENĪBU ROBEŽA*
- ESOŠĀ SAGLABĀJAMĀ ZEMES VIENĪBU ROBEŽA (ĀRPUS DETĀLPLĀNOJUMA TERITORIJAS)
- LIKVIDĒJAMĀ ZEMES VIENĪBU ROBEŽA
- CĒSU PILSĒTAS UN PRIEKUĻU NOVADA ADMINISTRATĪVĀ ROBEŽA
- DETĀLPLĀNOJUMA TERITORIJAS ROBEŽA

* Plānotās zemes vienības - detālplānojuma priekšlikums

Topogrāfijas dati.
 1. Plāns sagatavots uz SIA "Latīpašums-Mērniecības birojs" 20.12.2017. izstrādātā inženiertopogrāfiskā plāna ar mēroga noteiktību 1:500 pamata.
 2. LKS-92 TM koordinātu sistēma.
 3. Mēroga koeficients 0,99967.
 4. Latvijas normālo augstumu sistēma (LAS-2000,5).
 Kartē izmantoti nekustamā īpašuma valsts kadastra informācijas sistēmas dati, 2017. gads.

PASŪTĪTĀJS:	Cēsu novada dome Reģ.Nr.90000031048, K.Barona iela 3-4, Rīga, LV-1050, tālr.: 27373939, e-pasts: info@grupa93.lv, www.grupa93.lv	AMATS:	VĀRDS, UZVĀRDS:	PARAKSTS:	DATUMS:	OBJEKTS:	DETĀLPLĀNOJUMS KVARTĀLA DAĻAI STARP ROBEŽU, EDUARDA VEIDENBAUMA IELU, DZELZCEĻU UN ATA KRONVALDA IELU, CĒSIS, CĒSU NOVADĀ	
IZSTRĀDĀTĀJS:	SIA "Grupa93" Reģ.Nr.50103129191, K.Barona iela 3-4, Rīga, LV-1050, tālr.: 27373939, e-pasts: info@grupa93.lv, www.grupa93.lv	ARHITEKTE:	PROJ. VADĪTĀJA:	KARTOGRAFĀS:		RASĒJUMS:	PLĀNOTĀ SATIKSMES ORGANIZĀCIJA	
						MĒROGS 1 : 1000	LAPAS NUMURS:	5
							KOPĒJAIS LAPU SKAITS:	7