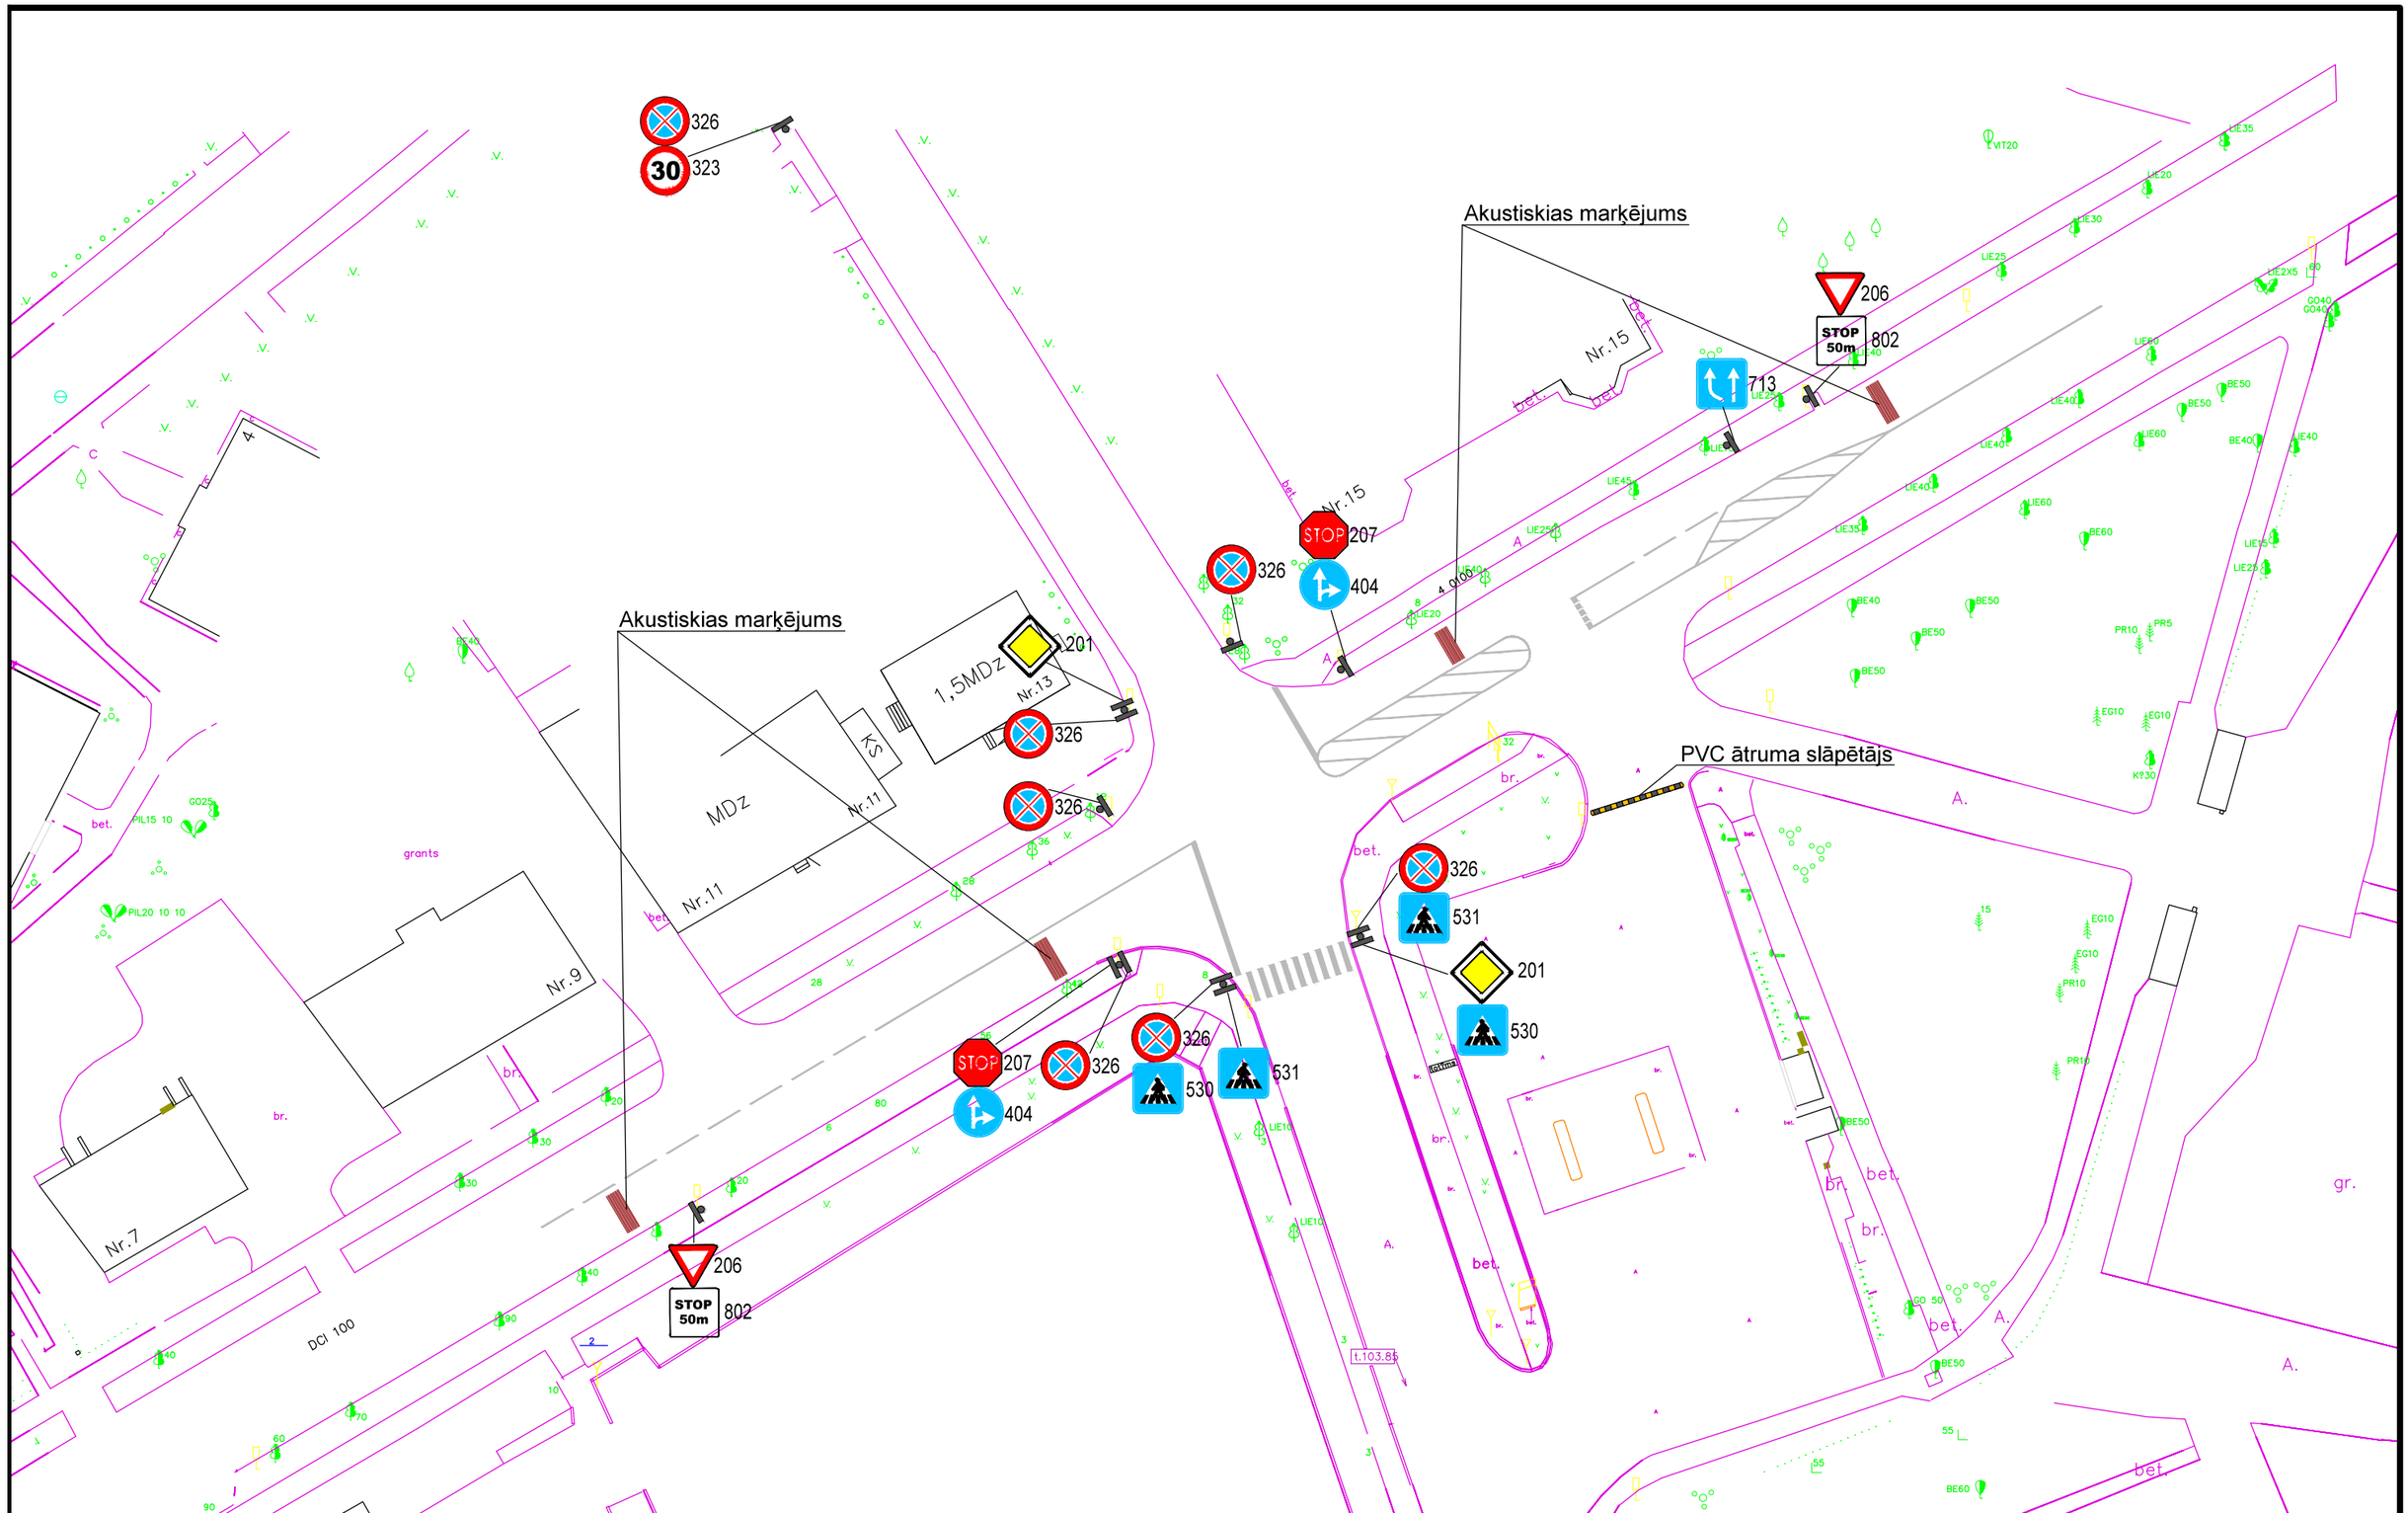

Cēsu novada pašvaldība				Dzintara ielas krustojums ar Valmieras ielu	
Rasēja	R.Baltskars		05.10.15	Satiksmes organizācija	Mērogs 1:50
Pārbaudīja	R.Baltskars		05.10.15		Lapa 1