



Koku ciršanas publiskā apspriešana

Cēsis, Valmieras ielā 2

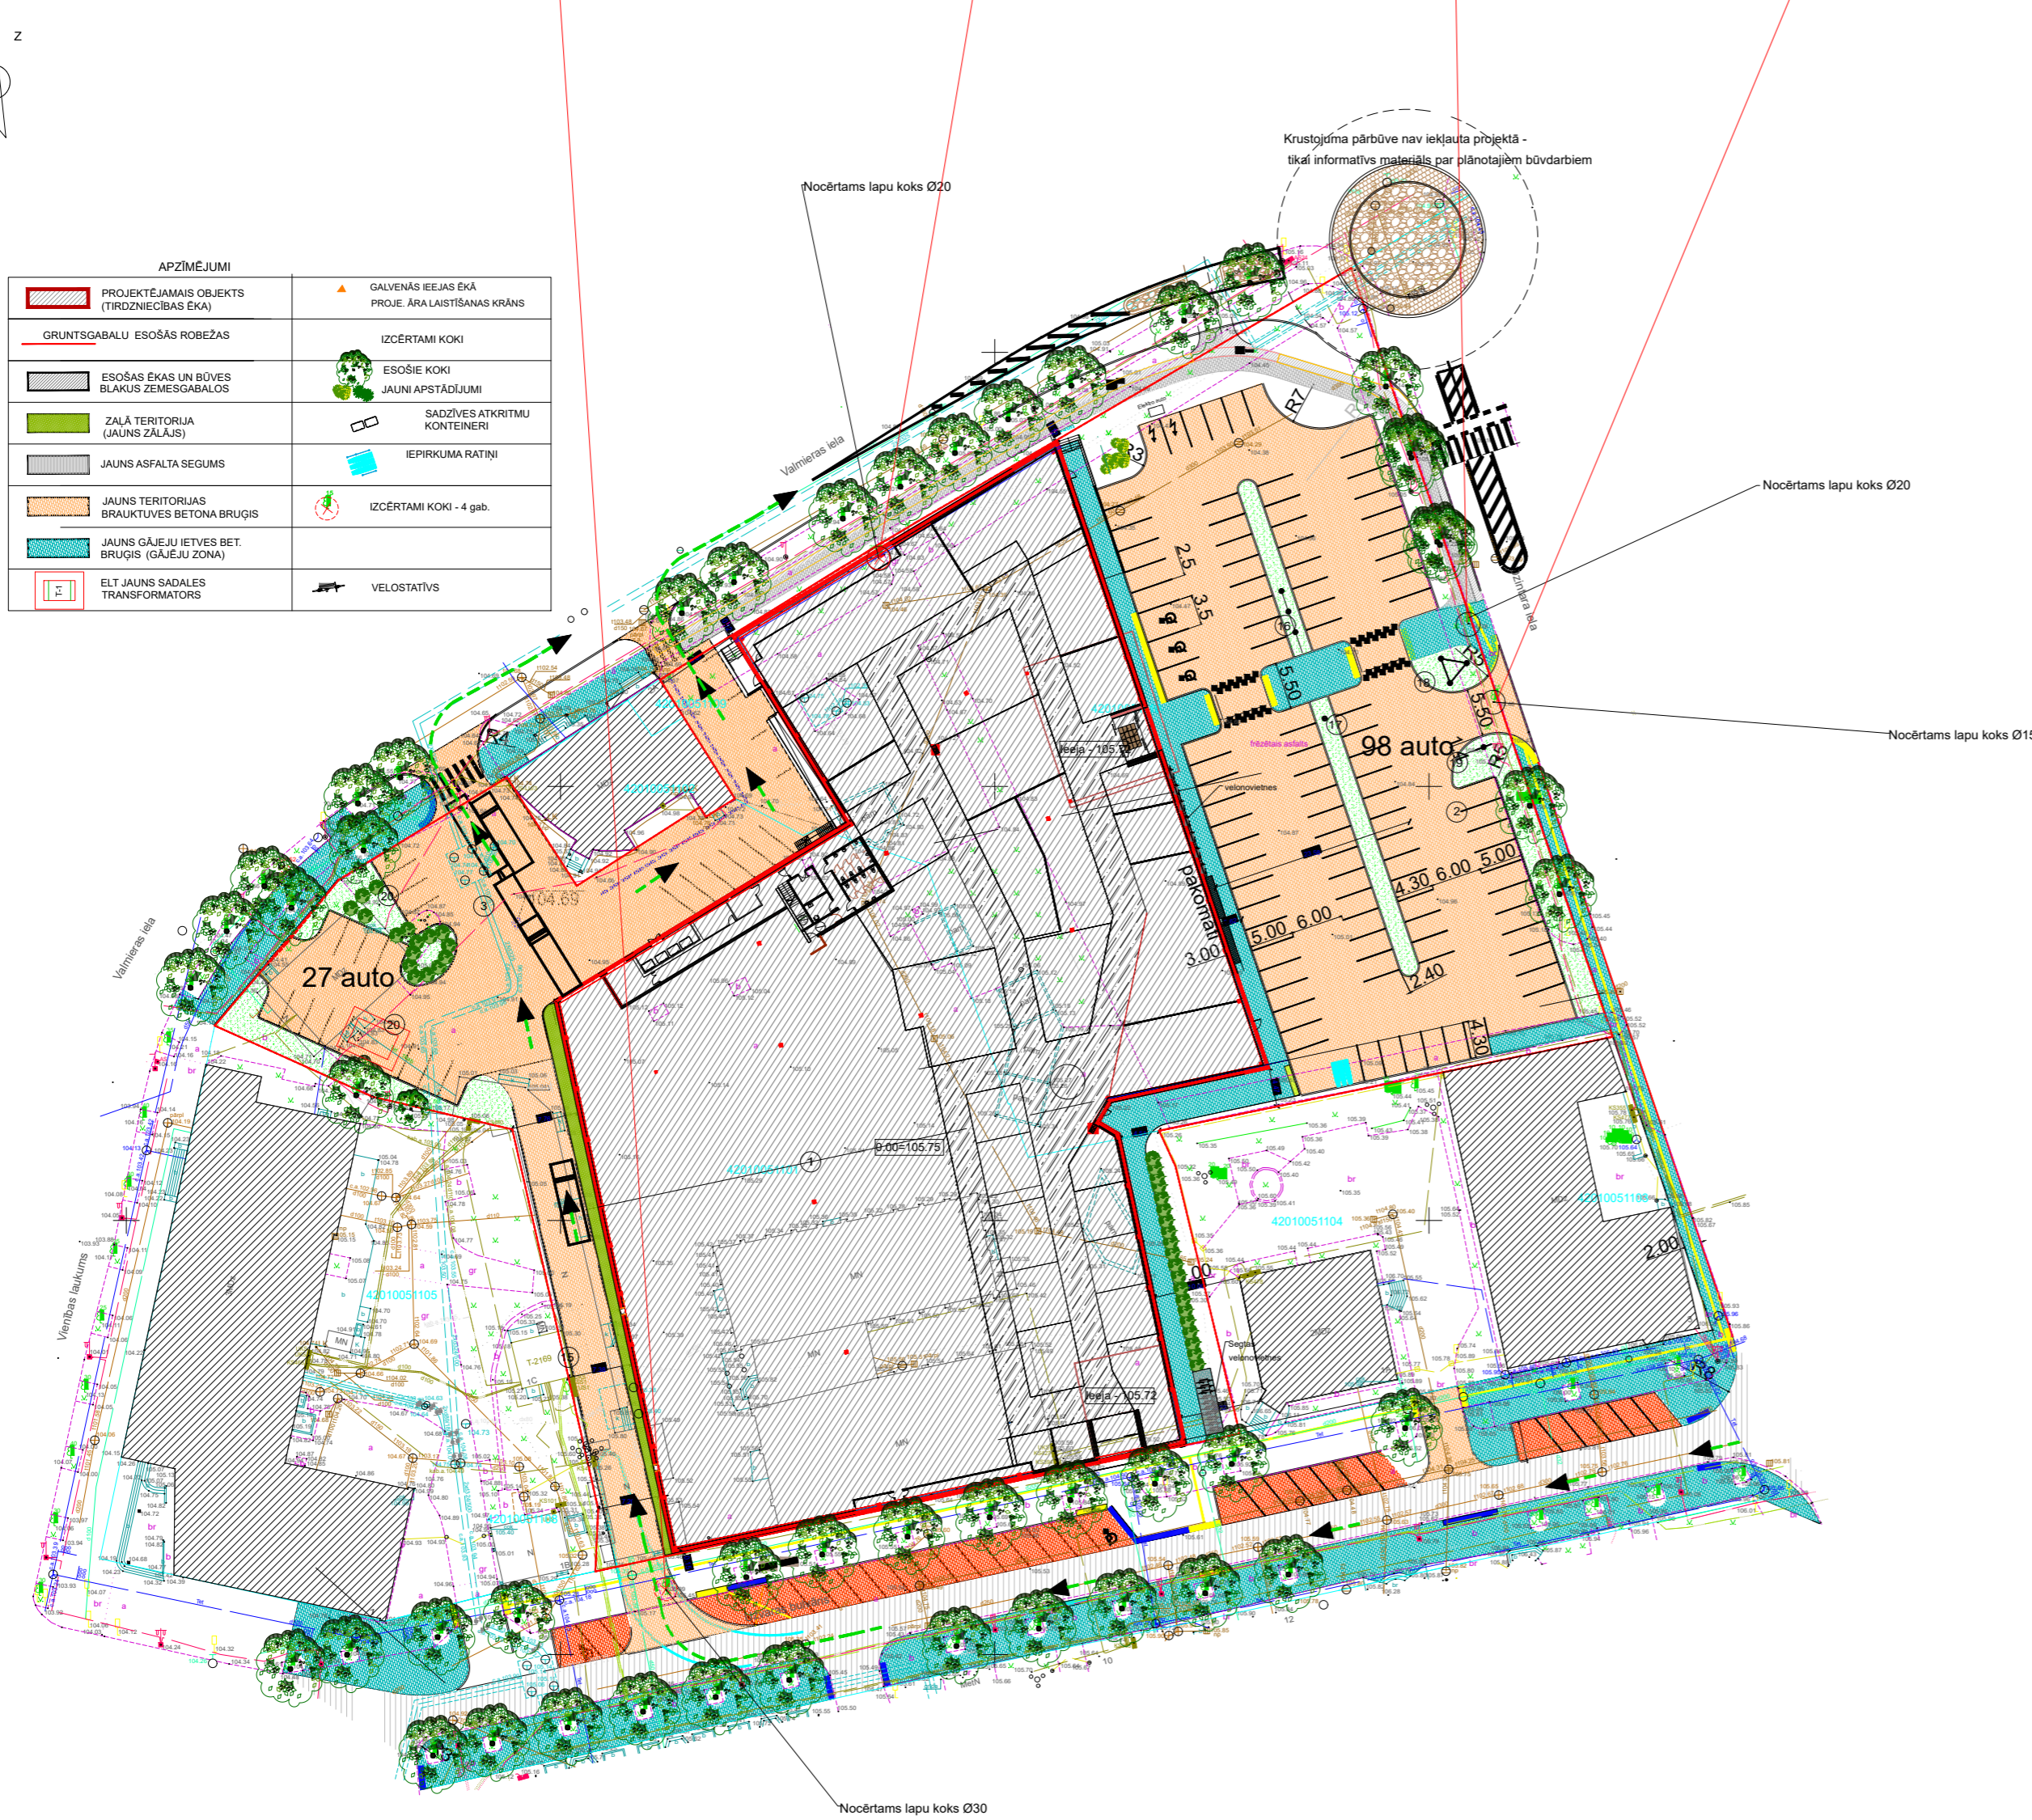

Objekta novietojuma plāns

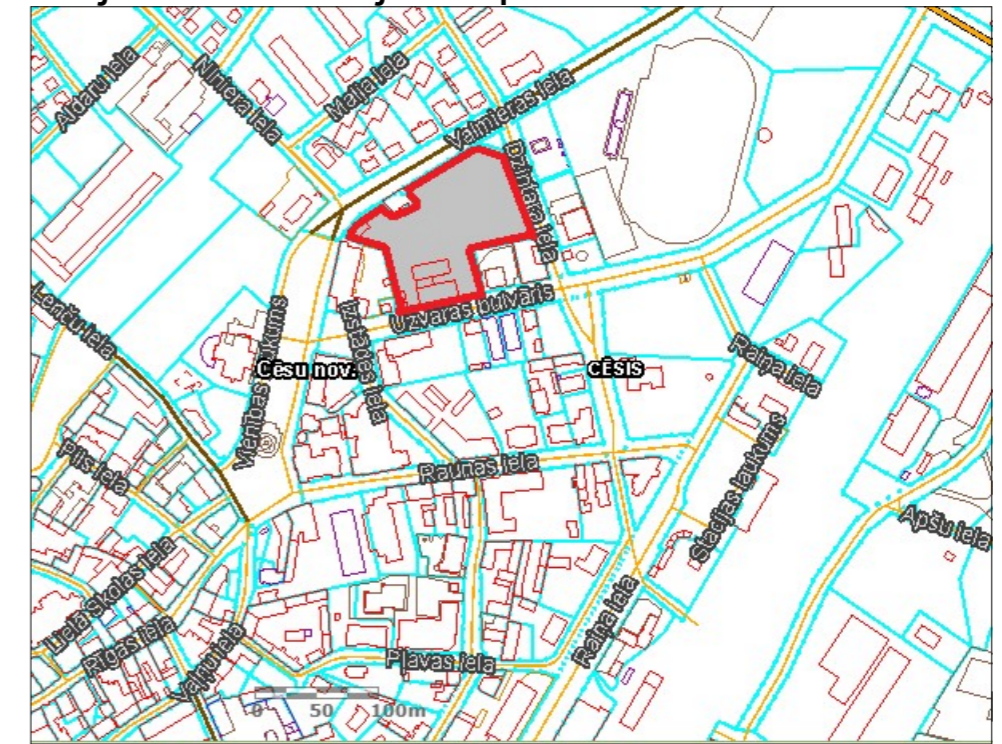

Objekts

Tirdzniecības centra jaunbūve, Valmieras ielā 2, Cēsis.

Informācija

- Adrese: Valmieras iela 2, Dzintara iela 3, Cēsis, Cēsu novads, LV-4101.
- Koku ciršanas ierosinātājs: SIA "PLUSS V" pilvarotā persona SIA "Arhitekti Ārgaļi" valdes loceklis Jānis Ārgālis.
- Projektētājs: SIA "Arhitekti Ārgaļi"

Pamatojums

Tirdzniecības centra projekta izstrāde.

Koku ciršanas iemesls

- Lai izveidotu iebrauktuvi no Uzvaras bulvāra, paredzēts nocirst vienu liepu ar stumbrā diametru 30cm.
- Lai izveidotu iebrauktuvi no Dzintara ielas, paredzēts nocirst divas liepas ar stumbrā diametriem 20cm un 15cm.
- Lai izbūvētu tirdzniecības centru, paredzēts nocirst osi ar stumbrā diametru 20cm.

Publiskās apspriešanas informatīvie materiāli no 2021.gada 3.augusta līdz 10.augustam ir apskatāmi:

- Cēsu pilsētas pašvaldības centrālās administrācijas ēkā Raunas ielā 4, Cēsis, Cēsu novadā;
- Vaives pagasta pārvaldes telpās Nākotnes ielā 6-14, Rīdzenē, Vaives pagastā, Cēsu novadā.

Informācijai:

Tālrunis 64161815 vai signe.kerpe@cesis.lv